


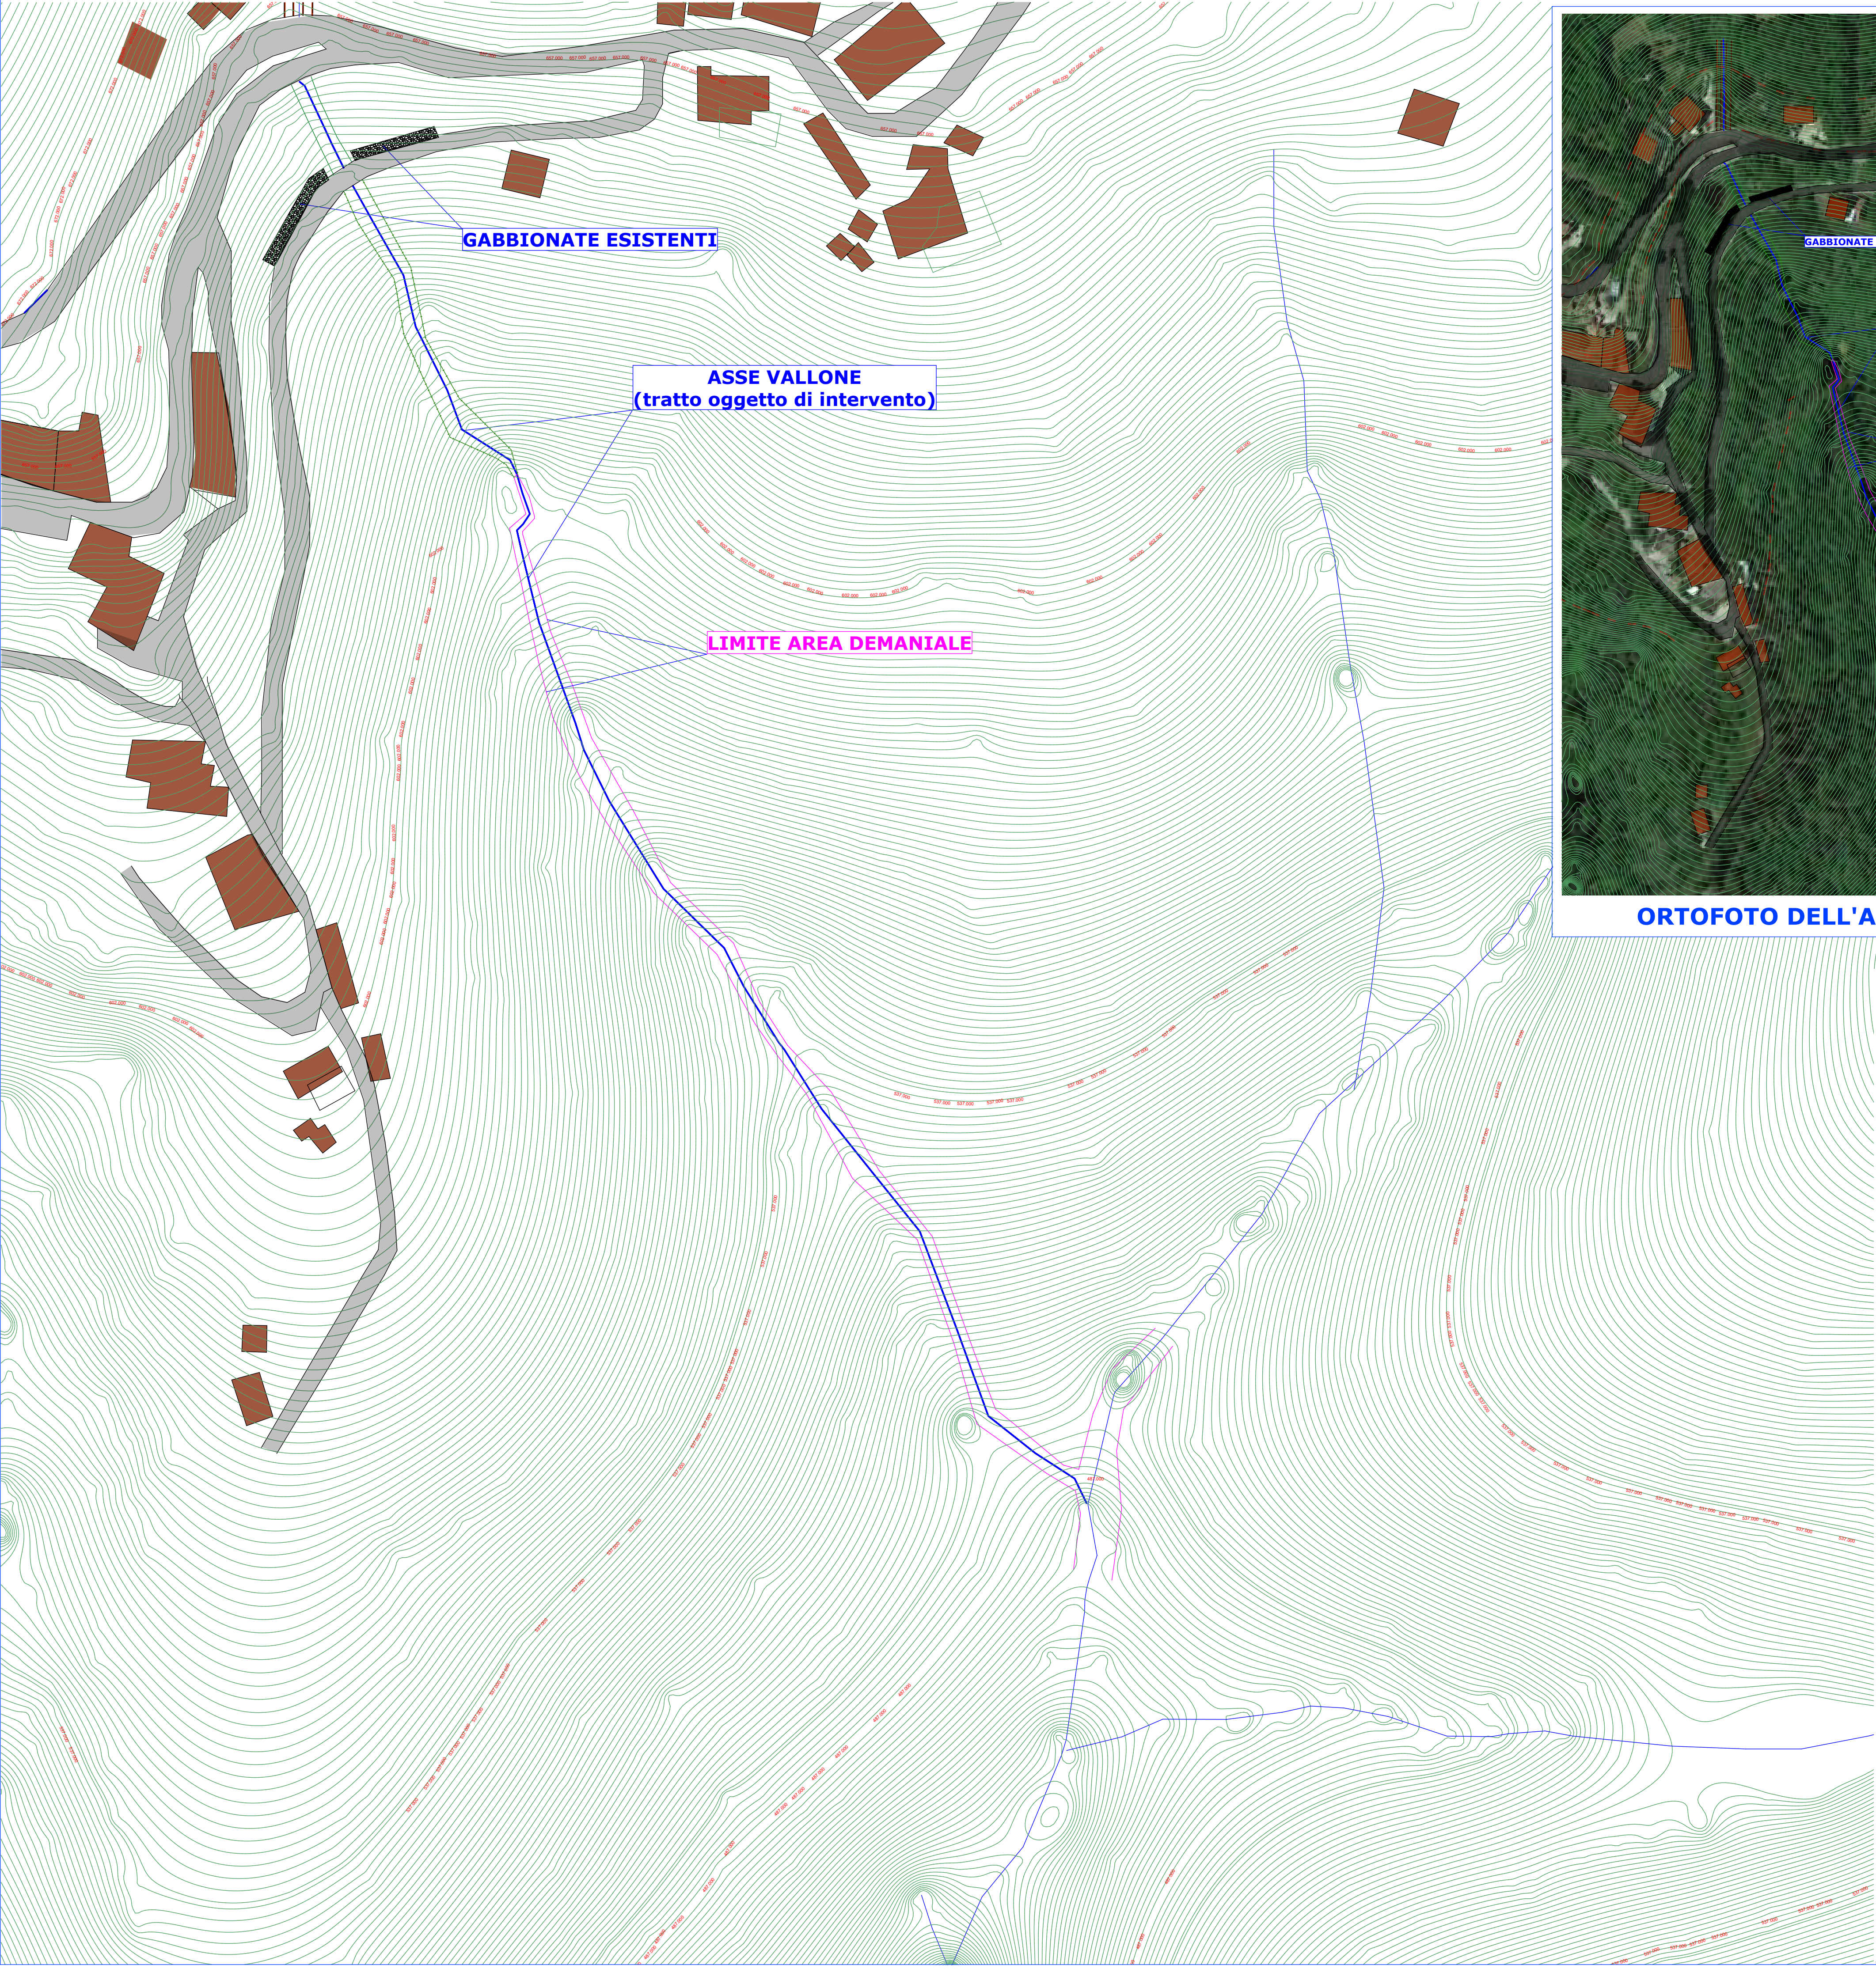

ORTOFOTO DELL'AREA OGGETTO DI INTERVENTO SCALA 1:2'000

REGIONE CAMPANIA
PROVINCIA di AVELLINO
COMUNE di TORRIONI

FONDO PER LA PROGETTAZIONE DEFINITIVA ED ESECUTIVA RELATIVA AD INTERVENTI DI MESSA IN SICUREZZA di cui all'articolo 1, commi dal 52 al 56 della legge n. 104 del 27 dicembre 2019, con le modificazioni introdotte dall'articolo 45 del decreto legge 14 agosto 2020, n. 104 convertito dalla legge 13 ottobre 2020, n. 126

COMMITTENTE: **AMMINISTRAZIONE COMUNALE**

PROGETTO: **COMPLETAMENTO PER LA DIFESA IDROGEOLOGICA, RINATURALIZZAZIONE E CONSERVAZIONE DEI SUOLI DELL'ALVEO RIPABIONDA E DELLE SORTI**

FASE PROGETTUALE: **PROGETTO DEFINITIVO**

ELABORATO: **B - ANALISI DELLO STATO DI FATTO**

FASE	PROGR.	TAVOLA
D	07	B 01

C.P.V.: 71300000-1	C.I.G.: 86355752FFA	C.U.P.: C73H19000130005	SCALA: 1 : 1000
Il Direttore Tecnico: Arch. Monica RISPOLI	L'Amministratore Unico: Dott. Daniele PIPICELLI	Il R.U.P.: Ing. Nicola MAIOLI	Il Gruppo di Lavoro: Progettista e Coordinatore tecnico di progettazione: Arch. Monica RISPOLI Progettista Ambientale, Urbanistica e Cartografia: C.A.P. Dott. Nicola LAUDATO Disegnatore: Dott. Daniele PIPICELLI

REVISIONE: 02/2025	DATA: GENNAIO 2025	OGGETTO: PROGETTO DEFINITO CON PREZZI AGGIORNATI	APPROVATO: IN DATA <u> </u> / <u> </u> / <u> </u>
--------------------	--------------------	--	--

FIVE Engineering S.r.l. - Società di Ingegneria
SEDE LEGALE: Via Giustiniani, 1 - 82100 BENEVENTO - Italia
C.F./P.Iva: 01 752 380 624 - Reg. Imprese BN - 145558
tel. e fax 0824 / 858 027 339 7783970
fiveengineering srl@gmail.com - pec: fiveengineering srl@pec.it