



ELAB. 10 - C 01 - PROGETTO SISTEMAZIONE: PLANIMETRIA GENERALE CON UBICAZIONE INTERVENTI - Scala 1:1'000

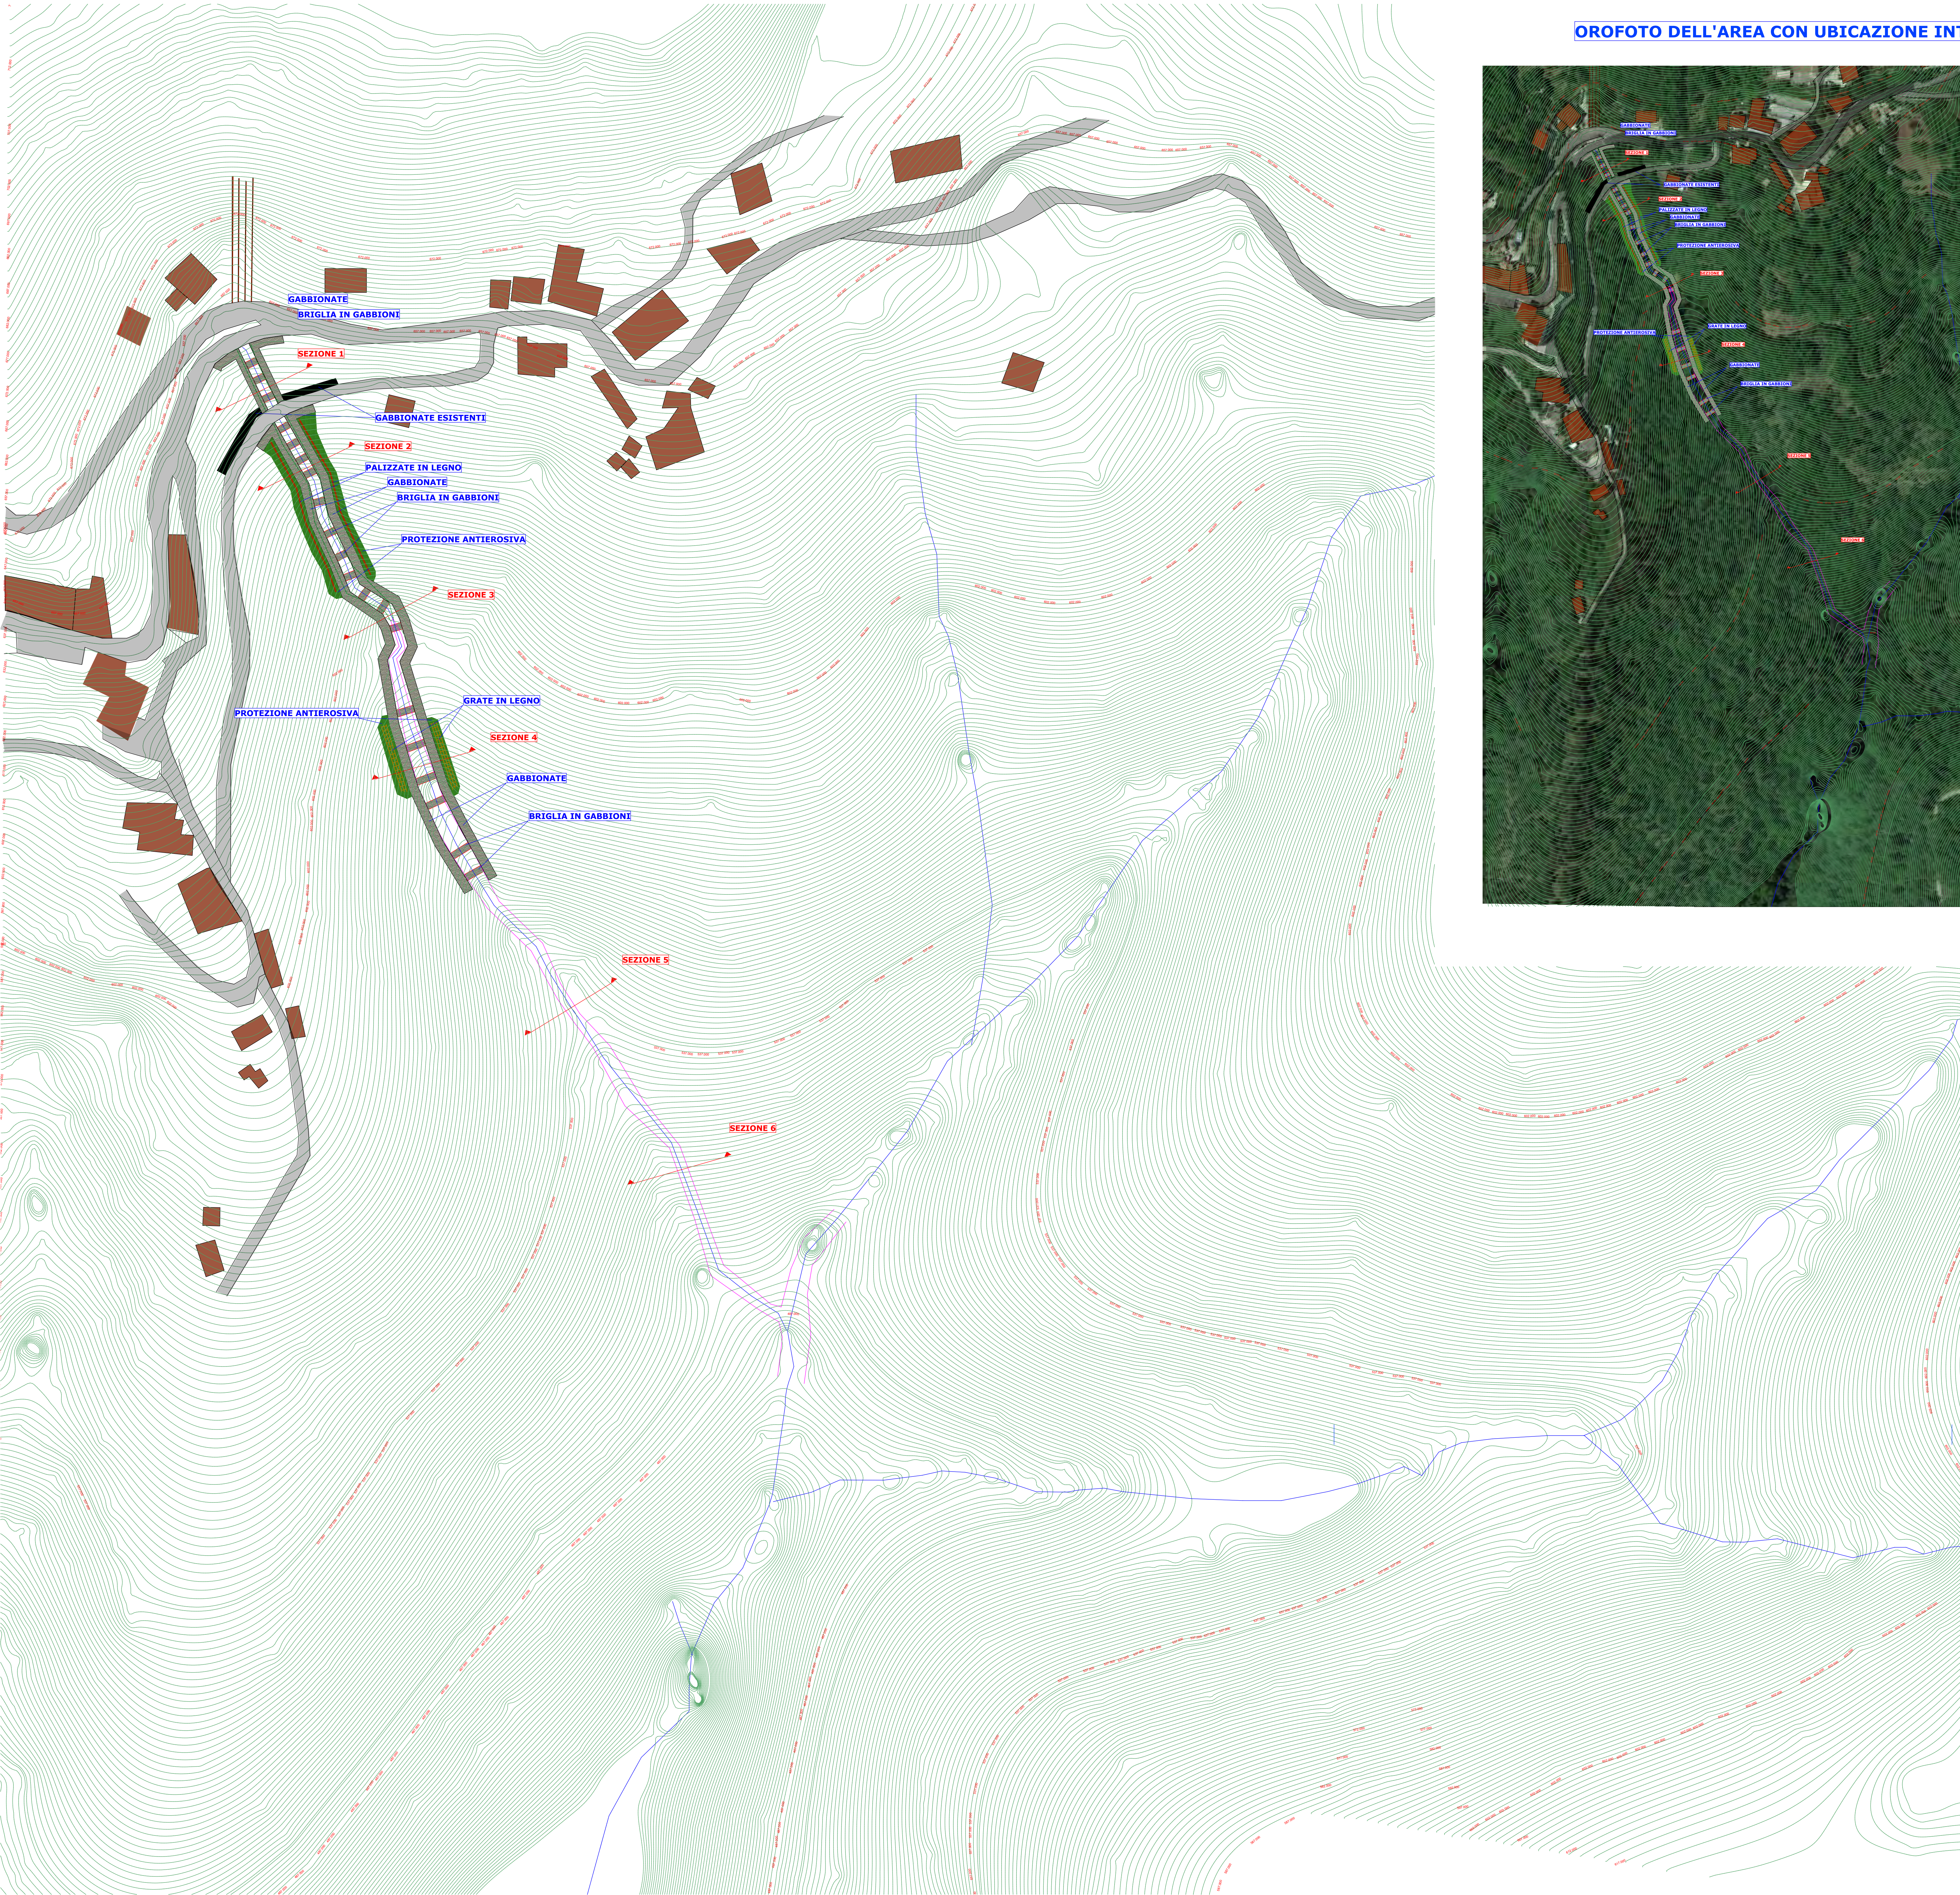

OROFOTO DELL'AREA CON UBICAZIONE INTERVENTI DI PROGETTO - Scala 1:2'000

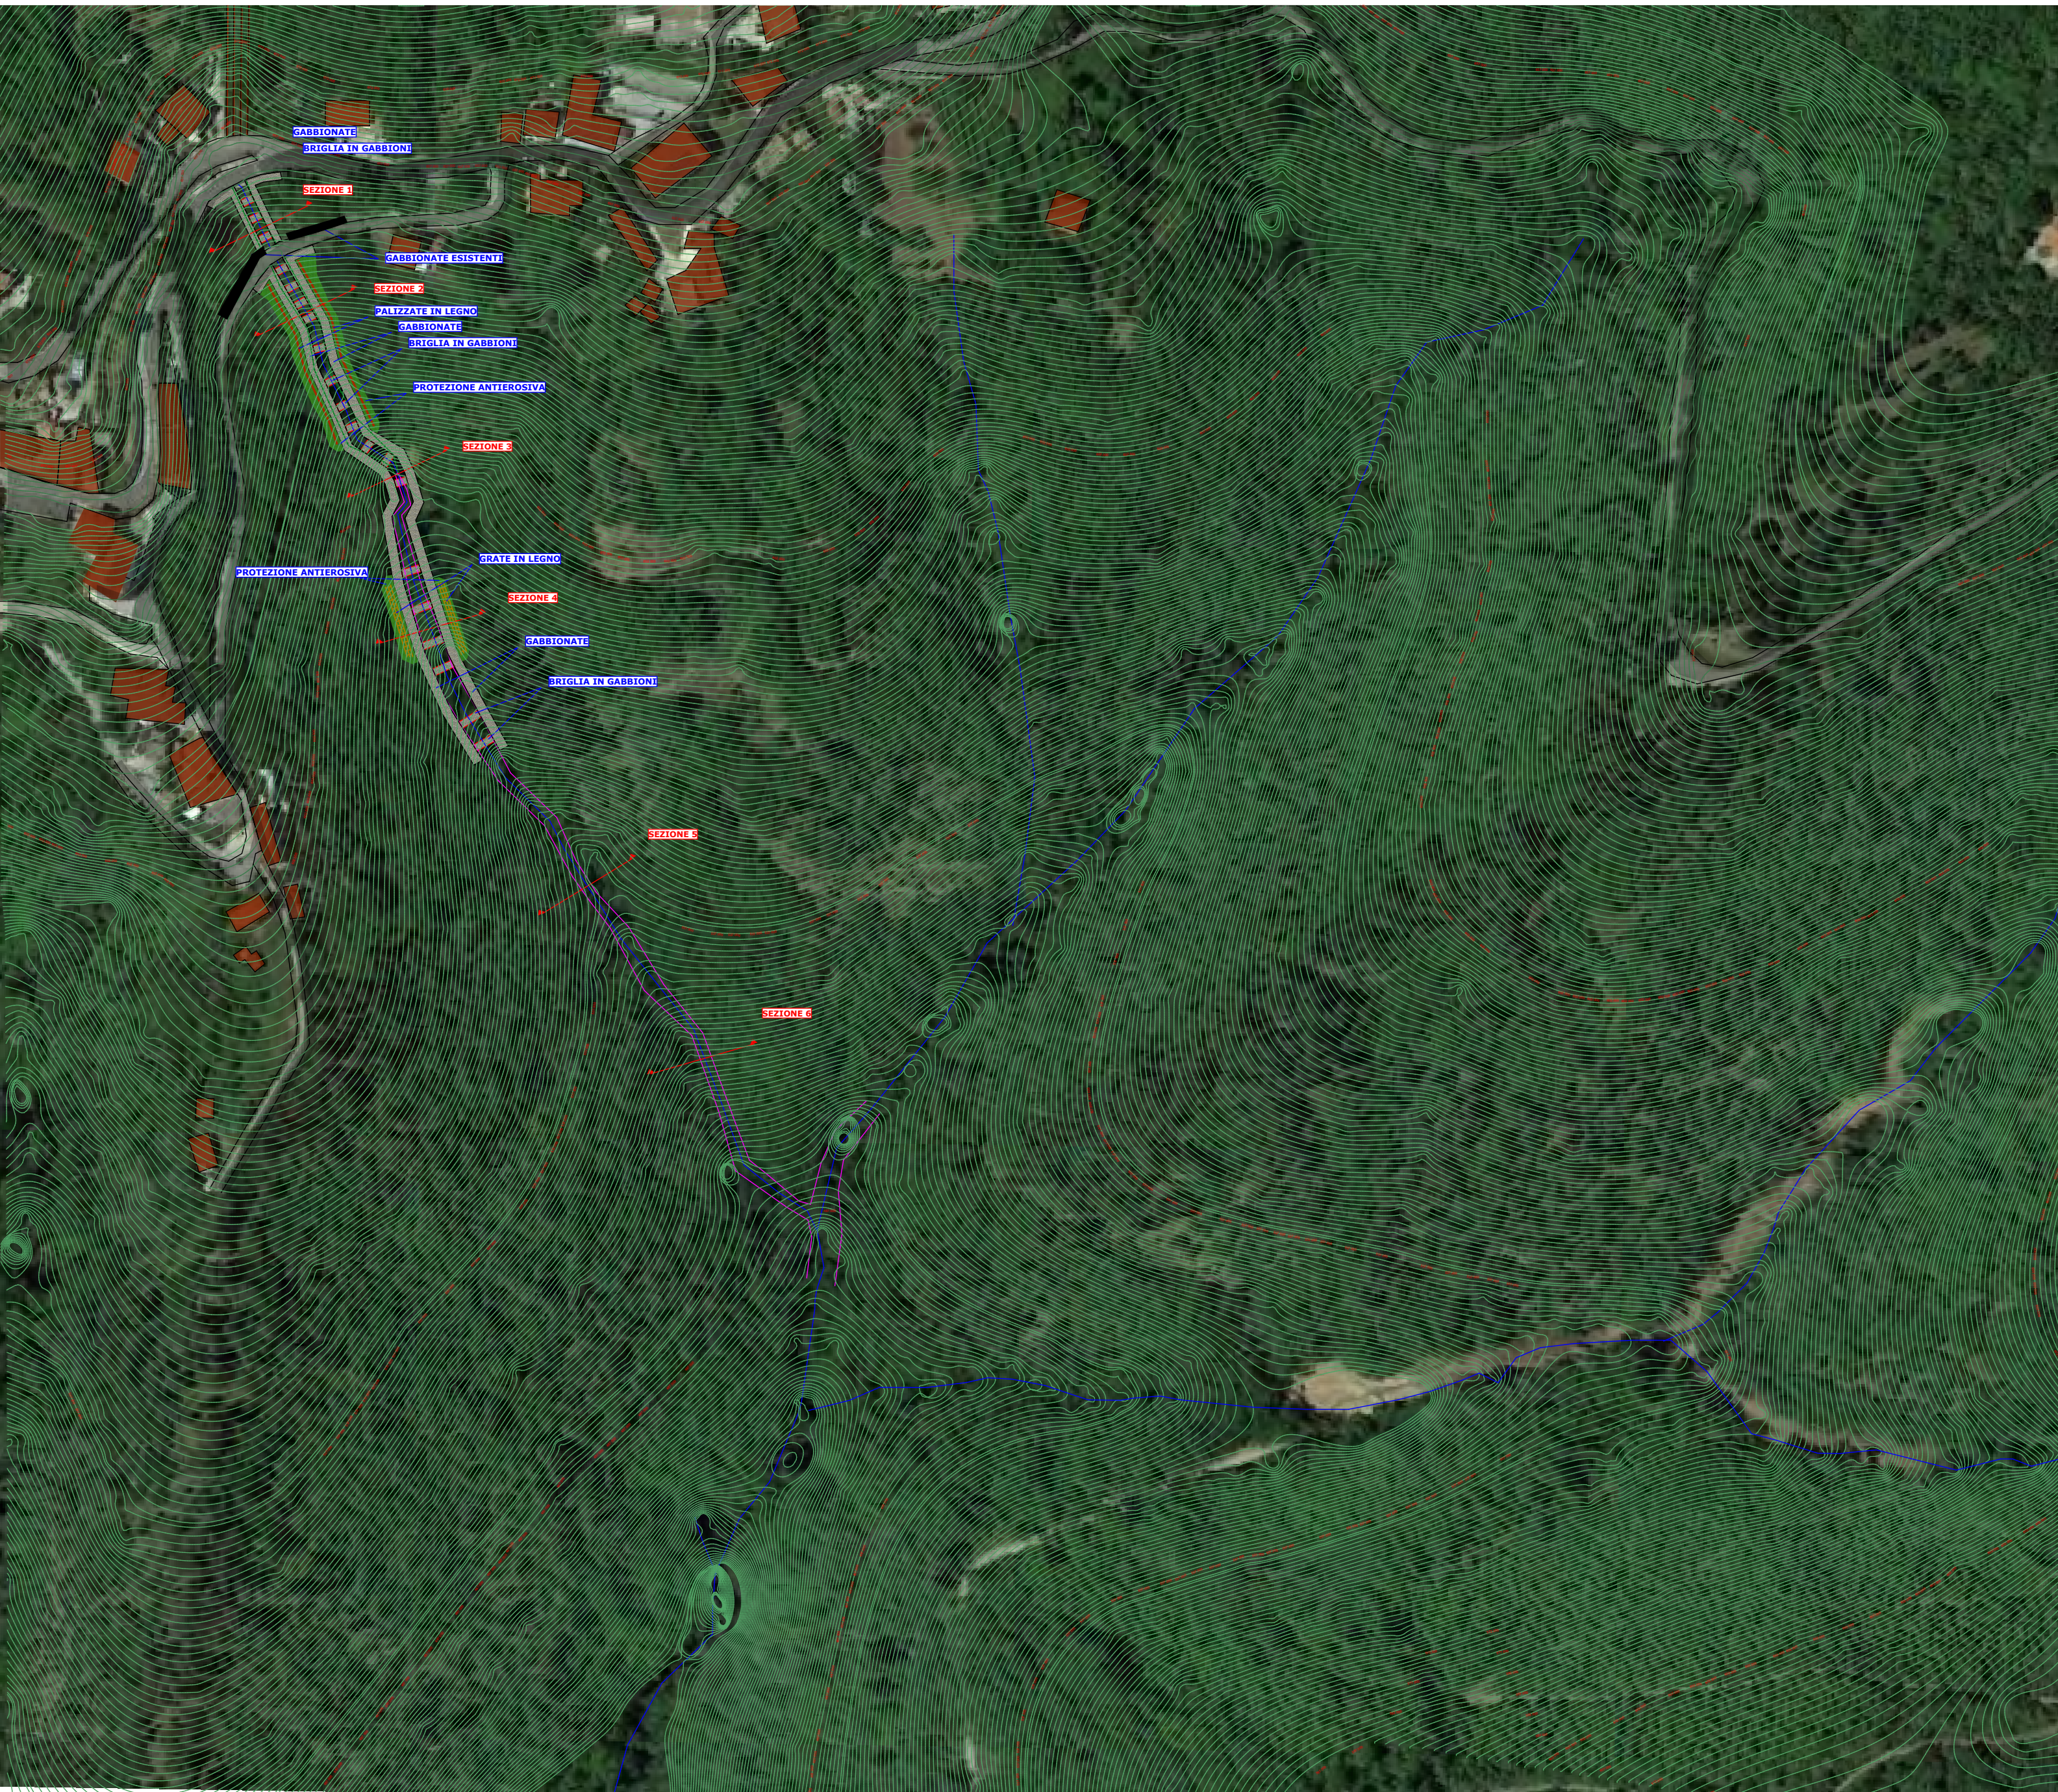



REGIONE CAMPANIA



REGIONE CAMPANIA



MINISTERO DELL'INTERNO



MINISTERO DELL'ECONOMIA E DELLE FINANZE



MEF



FONDO PER LA PROGETTAZIONE DEFINITIVA



AMMINISTRAZIONE COMUNALE




COMUNE DI TORRIONI



FIVE ENGINEERING S.r.l.




CAREER CERT INSTITUTE

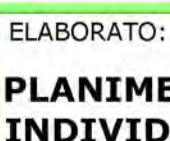

FIVE ENGINEERING S.r.l.



CAREER CERT INSTITUTE

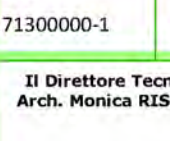


FIVE ENGINEERING S.r.l.




CAREER CERT INSTITUTE




FIVE ENGINEERING S.r.l.

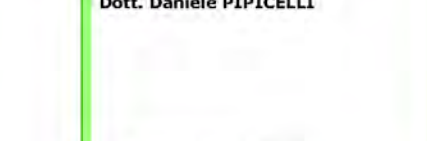

CAREER CERT INSTITUTE

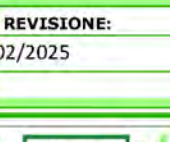


FIVE ENGINEERING S.r.l.

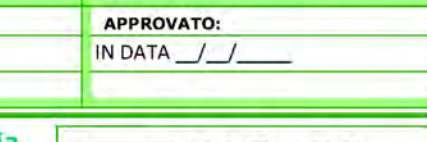

CAREER CERT INSTITUTE



FIVE ENGINEERING S.r.l.

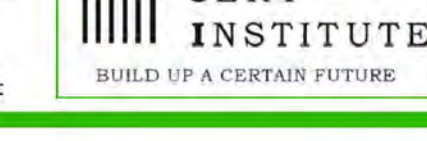

CAREER CERT INSTITUTE

REGIONE CAMPANIA			
PROVINCIA di AVELLINO			
COMUNE di TORRIONI			
MINISTERO DELL'INTERNO			
MEF			
FONDO PER LA PROGETTAZIONE DEFINITIVA			
COMMITTENTE: AMMINISTRAZIONE COMUNALE			
PROGETTO: COMPLETAMENTO PER LA DIFESA IDROGEOLOGICA, RINATURALIZZAZIONE E CONSERVAZIONE DEI SUOLI DELL'ALVEO RIPABIONDA E DELLE SORTI			
FASE PROGETTUALE: PROGETTO DEFINITIVO			
ELABORATO: C - PROGETTO SISTEMAZIONE			
PLANIMETRIA GENERALE CON UBICAZIONE ED INDIVIDUAZIONE INTERVENTI DI PROGETTO			
C.P.N.	C.L.G.	C.B.P.	SCALA:
71300000-1	86155752FA	C73H13000130005	1: 1.000
Il Direttore Tecnico Arch. Monica RESPOLI		L'Amministratore Delegato Dott. Daniele PIPICELLI	Il Gruppo di Lavoro Arch. Monica RESPOLI Dott. Nicola LAURATO Dott. Daniele PIPICELLI
Il Gruppo di Lavoro Arch. Monica RESPOLI Dott. Nicola LAURATO Dott. Daniele PIPICELLI		Il Gruppo di Lavoro Arch. Monica RESPOLI Dott. Nicola LAURATO Dott. Daniele PIPICELLI	
REVISIONE:	DATA:	OGGETTO:	APPROVATO:
02/2025	Gennaio 2025	PROGETTO DEFINITO CON PREZZI AGGIORNATI	IN DATA: / /
FIVE Engineering S.r.l. - Società di Ingegneria			
SEDE LEGALE: Via Giustiniani, 1 - 82100 BENEVENTO - Italia			
C.F./P. IVA: 01753380624 - Reg. Imprese BN - 145956			
tel. e fax 0824 / 858 027 - 339 7783970			
E-mail: fveengineering@gmail.com - pec: fveengineering@pec.it			
CAREER CERT INSTITUTE			
BUILD UP A CAREER FUTURE			