

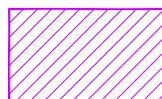


B02.04		CALCOLO DELLE SUPERFICI COMPLESSIVE DI CIASCUNA UNITA' IMMOBILIARE									
SCHEDA N. 1											
Riepilogo del calcolo delle superfici complessive per ciascuna unità immobiliare											
AGGR.	UMI	EDIFICIO	ESITO	U.I.		INTESTATARI	DATI CATASTALI	S.U.	S.N.R.	(S.P.)	S.C. S.U.+(0.6XS.N.R.)
AGGR_I	Aggregato I_ UMI	ED 1	B	1a		Gerrit Jan Johan van Der Boogert c.f.: VNDGRT47T16Z126V Alexander Louis Ferdinand van Der Boogert c.f.: VNDLND51A01Z126R	Fg. 26 Part.IIa 762 sub.7 Categ. A/4		31,60		18,960
		ED 1	B	1b				10,30	62,96		48,076
		ED 2	B						1,20		0,720
		ED 1	B	1c				68,60	5,95		72,170
		ED 1	B	2		Ian Charles Clark c.f.:CLRNHR56S14Z114R Maria Clark Sally c.f.:CLRMRA63M69Z114M	Fg. 26 Part.IIa 762 sub.6 Categ. C/2	-----	17,60		10,56
		ED 2	B	3		Ian Charles Clark c.f.:CLRNHR56S14Z114R Maria Clark Sally c.f.:CLRMRA63M69Z114M	Fg. 26 Part.IIa 762 sub.8 Fg. 26 Part.IIa 763 sub.8 Categ. A/3	78,21	22,80		91,890
		ED 5	B				8,45	-----		8,450	
		ED 3	B	4		Ferreri Giovanna c.f.:FRRGNN44S50H501Y	Fg. 26 Part.IIa 765 sub.3 Categ. C/2	-----	9,50		5,700
		ED 3	B	5a		Mark Alexander Van Der Boogert c.f.:VNDMKL85E26Z126R	Fg. 26 Part.IIa 764 sub.4 Categ. A/4	29,43	2,74		31,074
		ED 5	B					17,20	-----		17,200
		ED 3	B	5b				28,75	3,05		30,580
		ED3	B	6		Ferreri Giovanna c.f.:FRRGNN44S50H501Y	Fg. 26 Part.IIa 765 sub.1 Categ. A/6	-----	12,12		7,272
		ED 4	A	7		Proietti Rita c.f.:PRTRTI69S59H501Z	Fg. 26 Part.IIa 763 sub.5 Categ. A/3	33,88	35,29		55,054
		ED 5	B					19,86	49,55		49,590
		ED 4	A	8		Castagna Nazzarena (Rappr. Giorgio Lopardi - Commissario Aggr.I) c.f.:LPRGRG84D09A345S	Fg. 26 Part.IIa 763 sub.3 Categ. A/6	33,05	-----	-----	33,050
		ED 5	B					25,80	16,65	-----	35,790
		ED 4	A	9		Proietti Antonella c.f.:PRTNNL61D51H501W	Fg. 26 Part.IIa 763 sub.6 Categ. A/3	67,46	-----	-----	67,460
		SUPERFICI COMPLESSIVE						420,99	271,01	-----	583,596

B02.04	CALCOLO DELLE SUPERFICI COMPLESSIVE DI CIASCUNA UNITA' IMMOBILIARE	SCALA 1:200
SCHEDA N. 2		

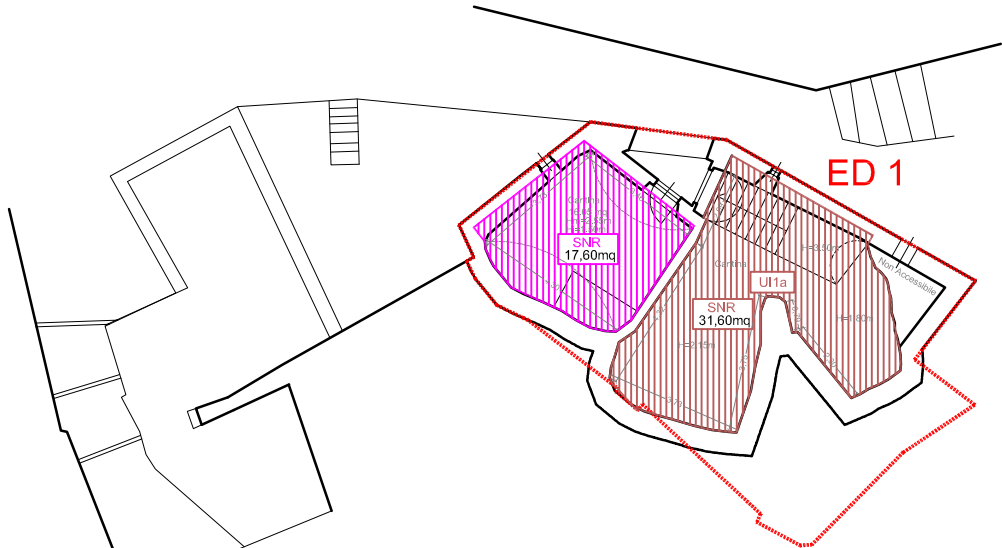


LIVELLO 0




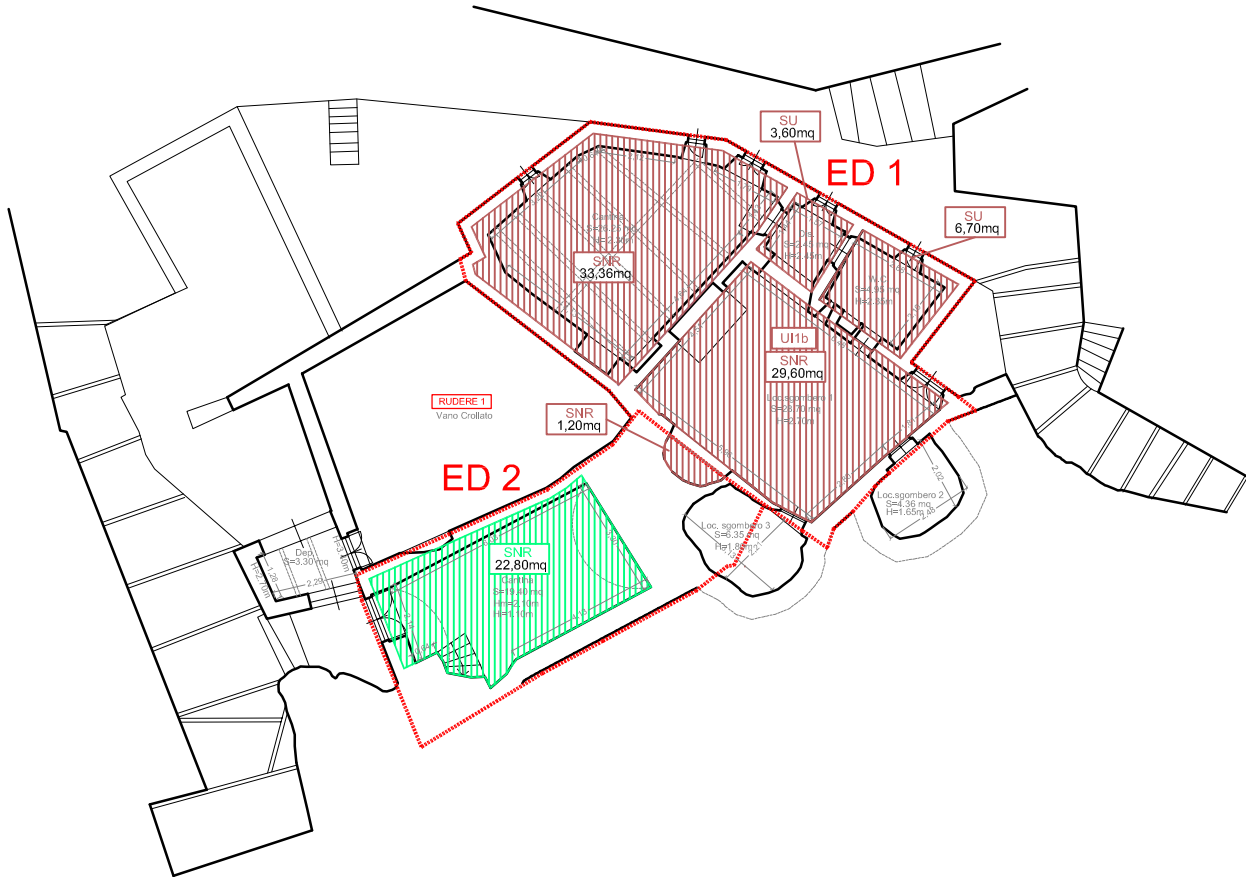


LIVELLO 1


AGGR.	UMI	EDIFICIO	ESITO	U.I.		INTESTATARI	DATI CATASTALI	S.U.	S.N.R.	(S.P.)	S.C. (mq) S.U.+(0.6XS.N.R.)
AGGR_I	Aggregato I_ UMI	ED 1	B	1a		Gerrit Jan Johan van Der Boogert VNDGRT47T16Z126V Alexander Louis Ferdinand van Der Boogert VNDLND51A01Z126R	Fg. 26 Part.IIa 762 sub.7 Categ. A/4		31,60mq		18,960mq
		ED 2	B	1b				10,30mq	62,96mq		48,076mq
		ED 1	B	2		Ian Charles Clark CLRNHR56S14Z114R Maria Clark Sally CLRMRA63M69Z114M	Fg. 26 Part.IIa 762 sub.6 Categ. C/2		17,60mq		10,56mq
		ED 2	B	3		Ian Charles Clark CLRNHR56S14Z114R Maria Clark Sally CLRMRA63M69Z114M	Fg. 26 Part.IIa 762 sub.8 Fg. 26 Part.IIa 763 sub.8 Categ. A/3		22,80mq		13,680mq

B02.04	CALCOLO DELLE SUPERFICI COMPLESSIVE DI CIASCUNA UNITA' IMMOBILIARE									SCALA 1:200	
SCHEDA N. 3											
LIVELLO 2											
AGGR.	UMI	EDIFICIO	ESITO	U.I.		INTESTATARI	DATI CATASTALI	S.U.	S.N.R.	(S.P.)	S.C. (mq) S.U.+(0.6XS.N.R.)
AGGR_I	Aggregato I_ UMI	ED 1	B	1c		Gerrit Jan Johan van Der Boogert VNDGRT47T16Z126V Alexander Louis Ferdinand van Der Boogert VNDLND51A01Z126R	Fg. 26 Part.IIa 762 sub.7 Categ. A/4	68,60mq	5,95mq		72,17mq
		ED 2	B	3		Ian Charles Clark CLRNHR56S14Z114R	Fg. 26 Part.IIa 762 sub.8 Fg. 26 Part.IIa 763 sub.8 Categ. A/3	40,01mq			40,01mq
		ED 5	B			Maria Clark Sally CLRMRA63M69Z114M		8,45mq			8,45mq
		ED 3	B	4		Ferreri Giovanna FRRGNN44S50H501Y	Fg. 26 Part.IIa 765 sub.3 Categ. C/2		9,50mq		5,70mq

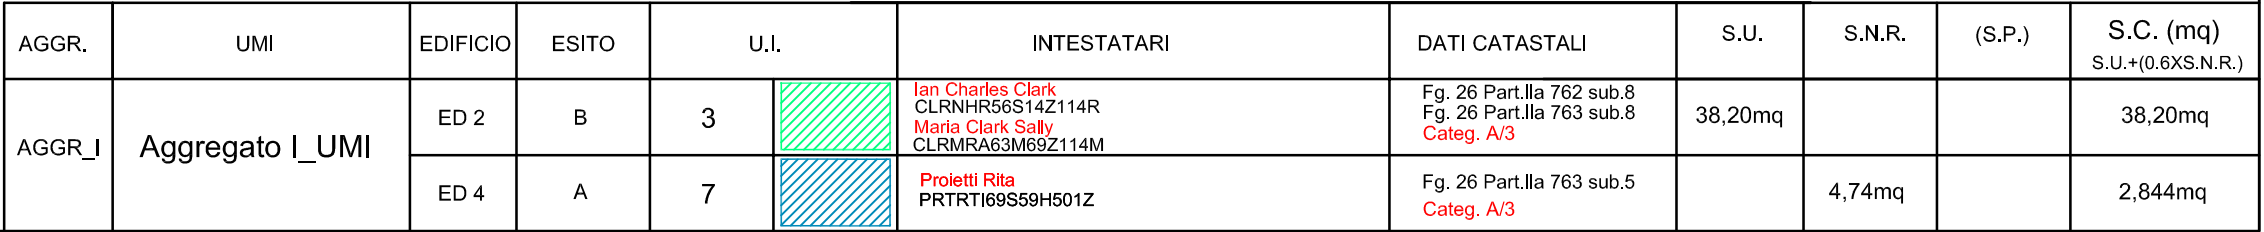


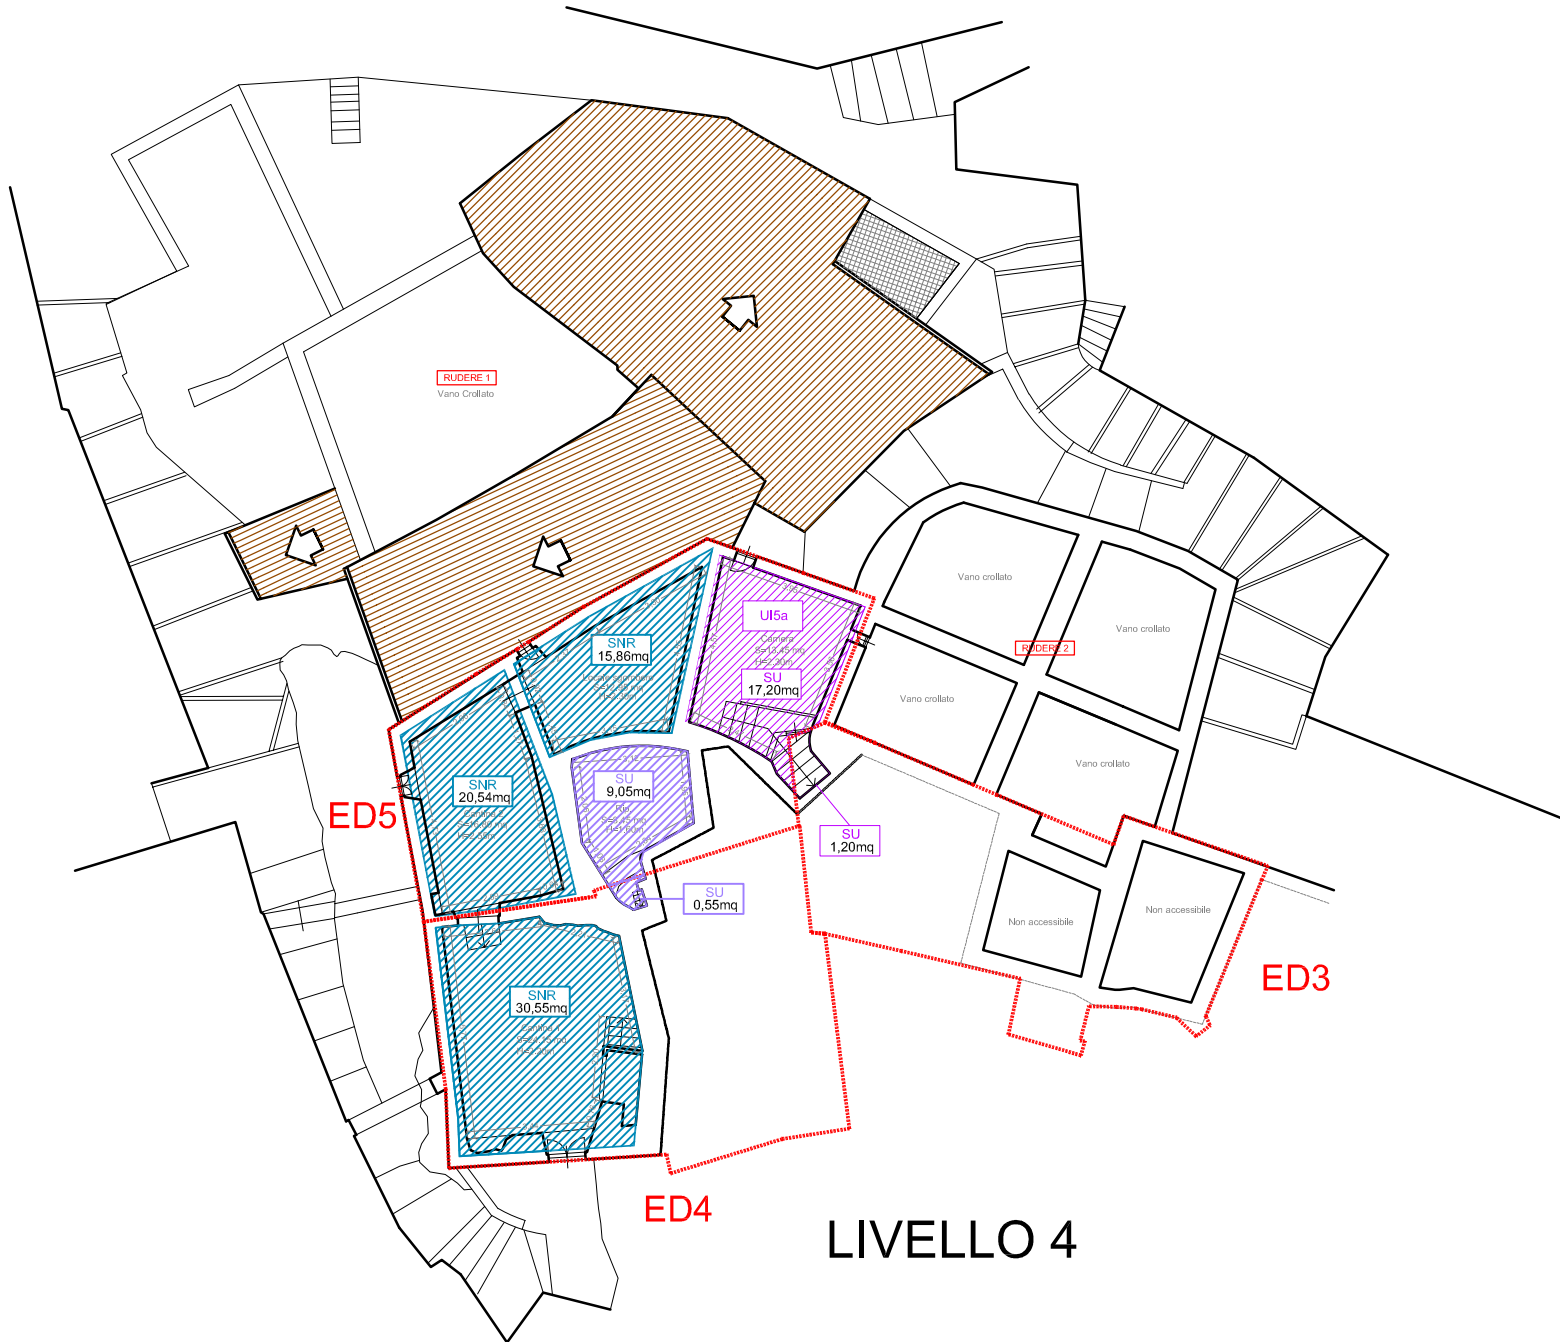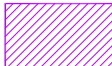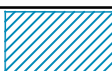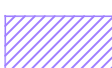B02.04	CALCOLO DELLE SUPERFICI COMPLESSIVE DI CIASCUNA UNITA' IMMOBILIARE										SCALA 1:200	
SCHEDA N. 5												
 LIVELLO 4												
AGGR.	UMI	EDIFICIO	ESITO	U.I.		INTESTATARI	DATI CATASTALI	S.U.	S.N.R.	(S.P.)	S.C. (mq) S.U.+(0.6XS.N.R.)	
AGGR_I	Aggregato I_ UMI	ED 3	B	5a		Mark Alexander Van Der Boogert VNDMKL85E26Z126R	Fg. 26 Part.IIa 764 Categ. A/4	1,20mq			1,20mq	
		ED 5	B					17,20mq			17,20mq	
		ED 4	A	7		Proietti Rita PRTRTI69S59H501Z	Fg. 26 Part.IIa 763 sub.5 Categ. A/3		30,55mq		18,330mq	
		ED 5	B						36,40mq		21,84mq	
		ED 4	A	8		Castagna Nazzarena (Rappr. Giorgio Lopardi - Commissario Aggr.I) c.f.:LPRGRG84D09A345S	Fg. 26 Part.IIa 763 sub.3 Categ. A/6	0,55mq			0,55mq	
		ED 5	B					9,05mq			9,05mq	

B02.04	CALCOLO DELLE SUPERFICI COMPLESSIVE DI CIASCUNA UNITA' IMMOBILIARE	SCALA 1:200
SCHEDA N. 6		

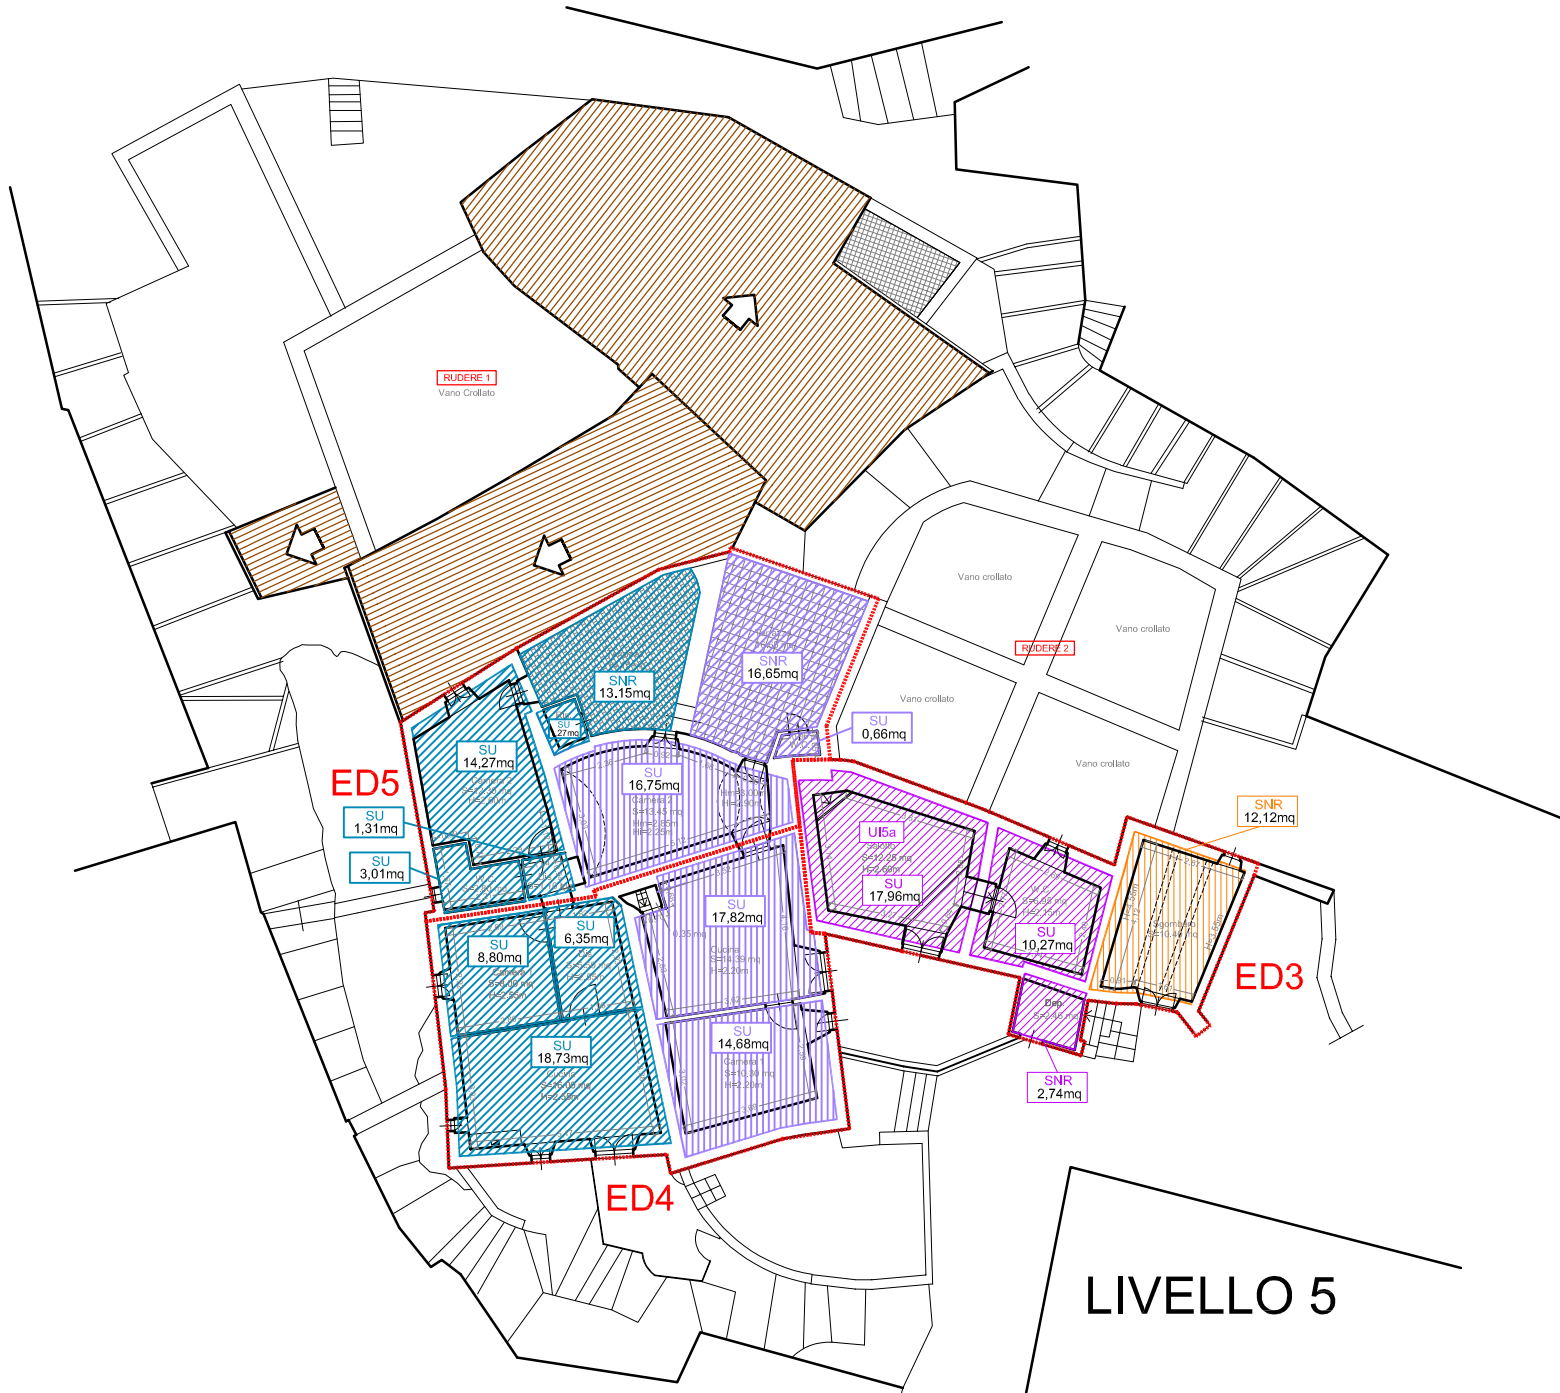

LIVELLO 5

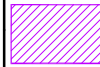AGGR.	UMI	EDIFICIO	ESITO	U.I.		INTESTATARI	DATI CATASTALI	S.U.	S.N.R.	(S.P.)	S.C. (mq) S.U.+(0.6XS.N.R.)
AGGR_I	Aggregato I_ UMI	ED3	B	5a		Mark Alexander Van Der Boogert VNDMKL85E26Z126R	Fg. 26 Part.IIa 764 sub.4 Categ. A/3	28,23mq	2,74mq		29,874mq
		ED3	B	6		Ferri Giovanna FRRGNN44S50H501Y	Fg. 26 Part.IIa 765 sub.1 Categ. A/6		12,12mq		7,272mq
		ED 4	A	7		Proietti Rita PRTRTI69S59H501Z	Fg. 26 Part.IIa 763 sub.5 Categ. A/3	33,88mq			33,88mq
		ED 5	B					19,86mq	13,15mq		27,75mq
		ED 4	A	8		Castagna Nazzarena (Rappr. Giorgio Lopardi - Commissario Aggr.I) c.f.:LPRGRG84D09A345S	Fg. 26 Part.IIa 763 sub.3 Categ. A/6	32,50mq			32,50mq
		ED 5	B					17,41mq	16,65mq		27,40mq

B02.04	CALCOLO DELLE SUPERFICI COMPLESSIVE DI CIASCUNA UNITA' IMMOBILIARE									SCALA 1:200	
SCHEDA N. 7											
LIVELLO 6 Rooms and areas shown: - RUDERE 1 Vano Crollato - RUDERE 2 - Vano crollato - SNR 1,00mq - SU 0,35mq - UI5b - SU 17,23mq - SU 2,17mq - SNR 2,05mq - ED3 - SU 34,81mq - SU 16,20mq - SU 11,57mq - SU 4,88mq - ED4											
AGGR.	UMI	EDIFICIO	ESITO	U.I.		INTESTATARI	DATI CATASTALI	S.U.	S.N.R.	(S.P.)	S.C. (mq) S.U.+(0.6XS.N.R.)
AGGR_I	Aggregato I_ UMI	ED 3	B	5b		Mark Alexander Van Der Boogert VNDMKL85E26Z126R	Fg. 26 Part.IIa 764 sub.4 Categ. A/3	28,75mq	3,05mq		30,58mq
		ED 4	A	9		Proietti Antonella PRTNNL61D51H501W	Fg. 26 Part.IIa 763 sub.6 Categ. A/3	67,46mq			67,46mq