


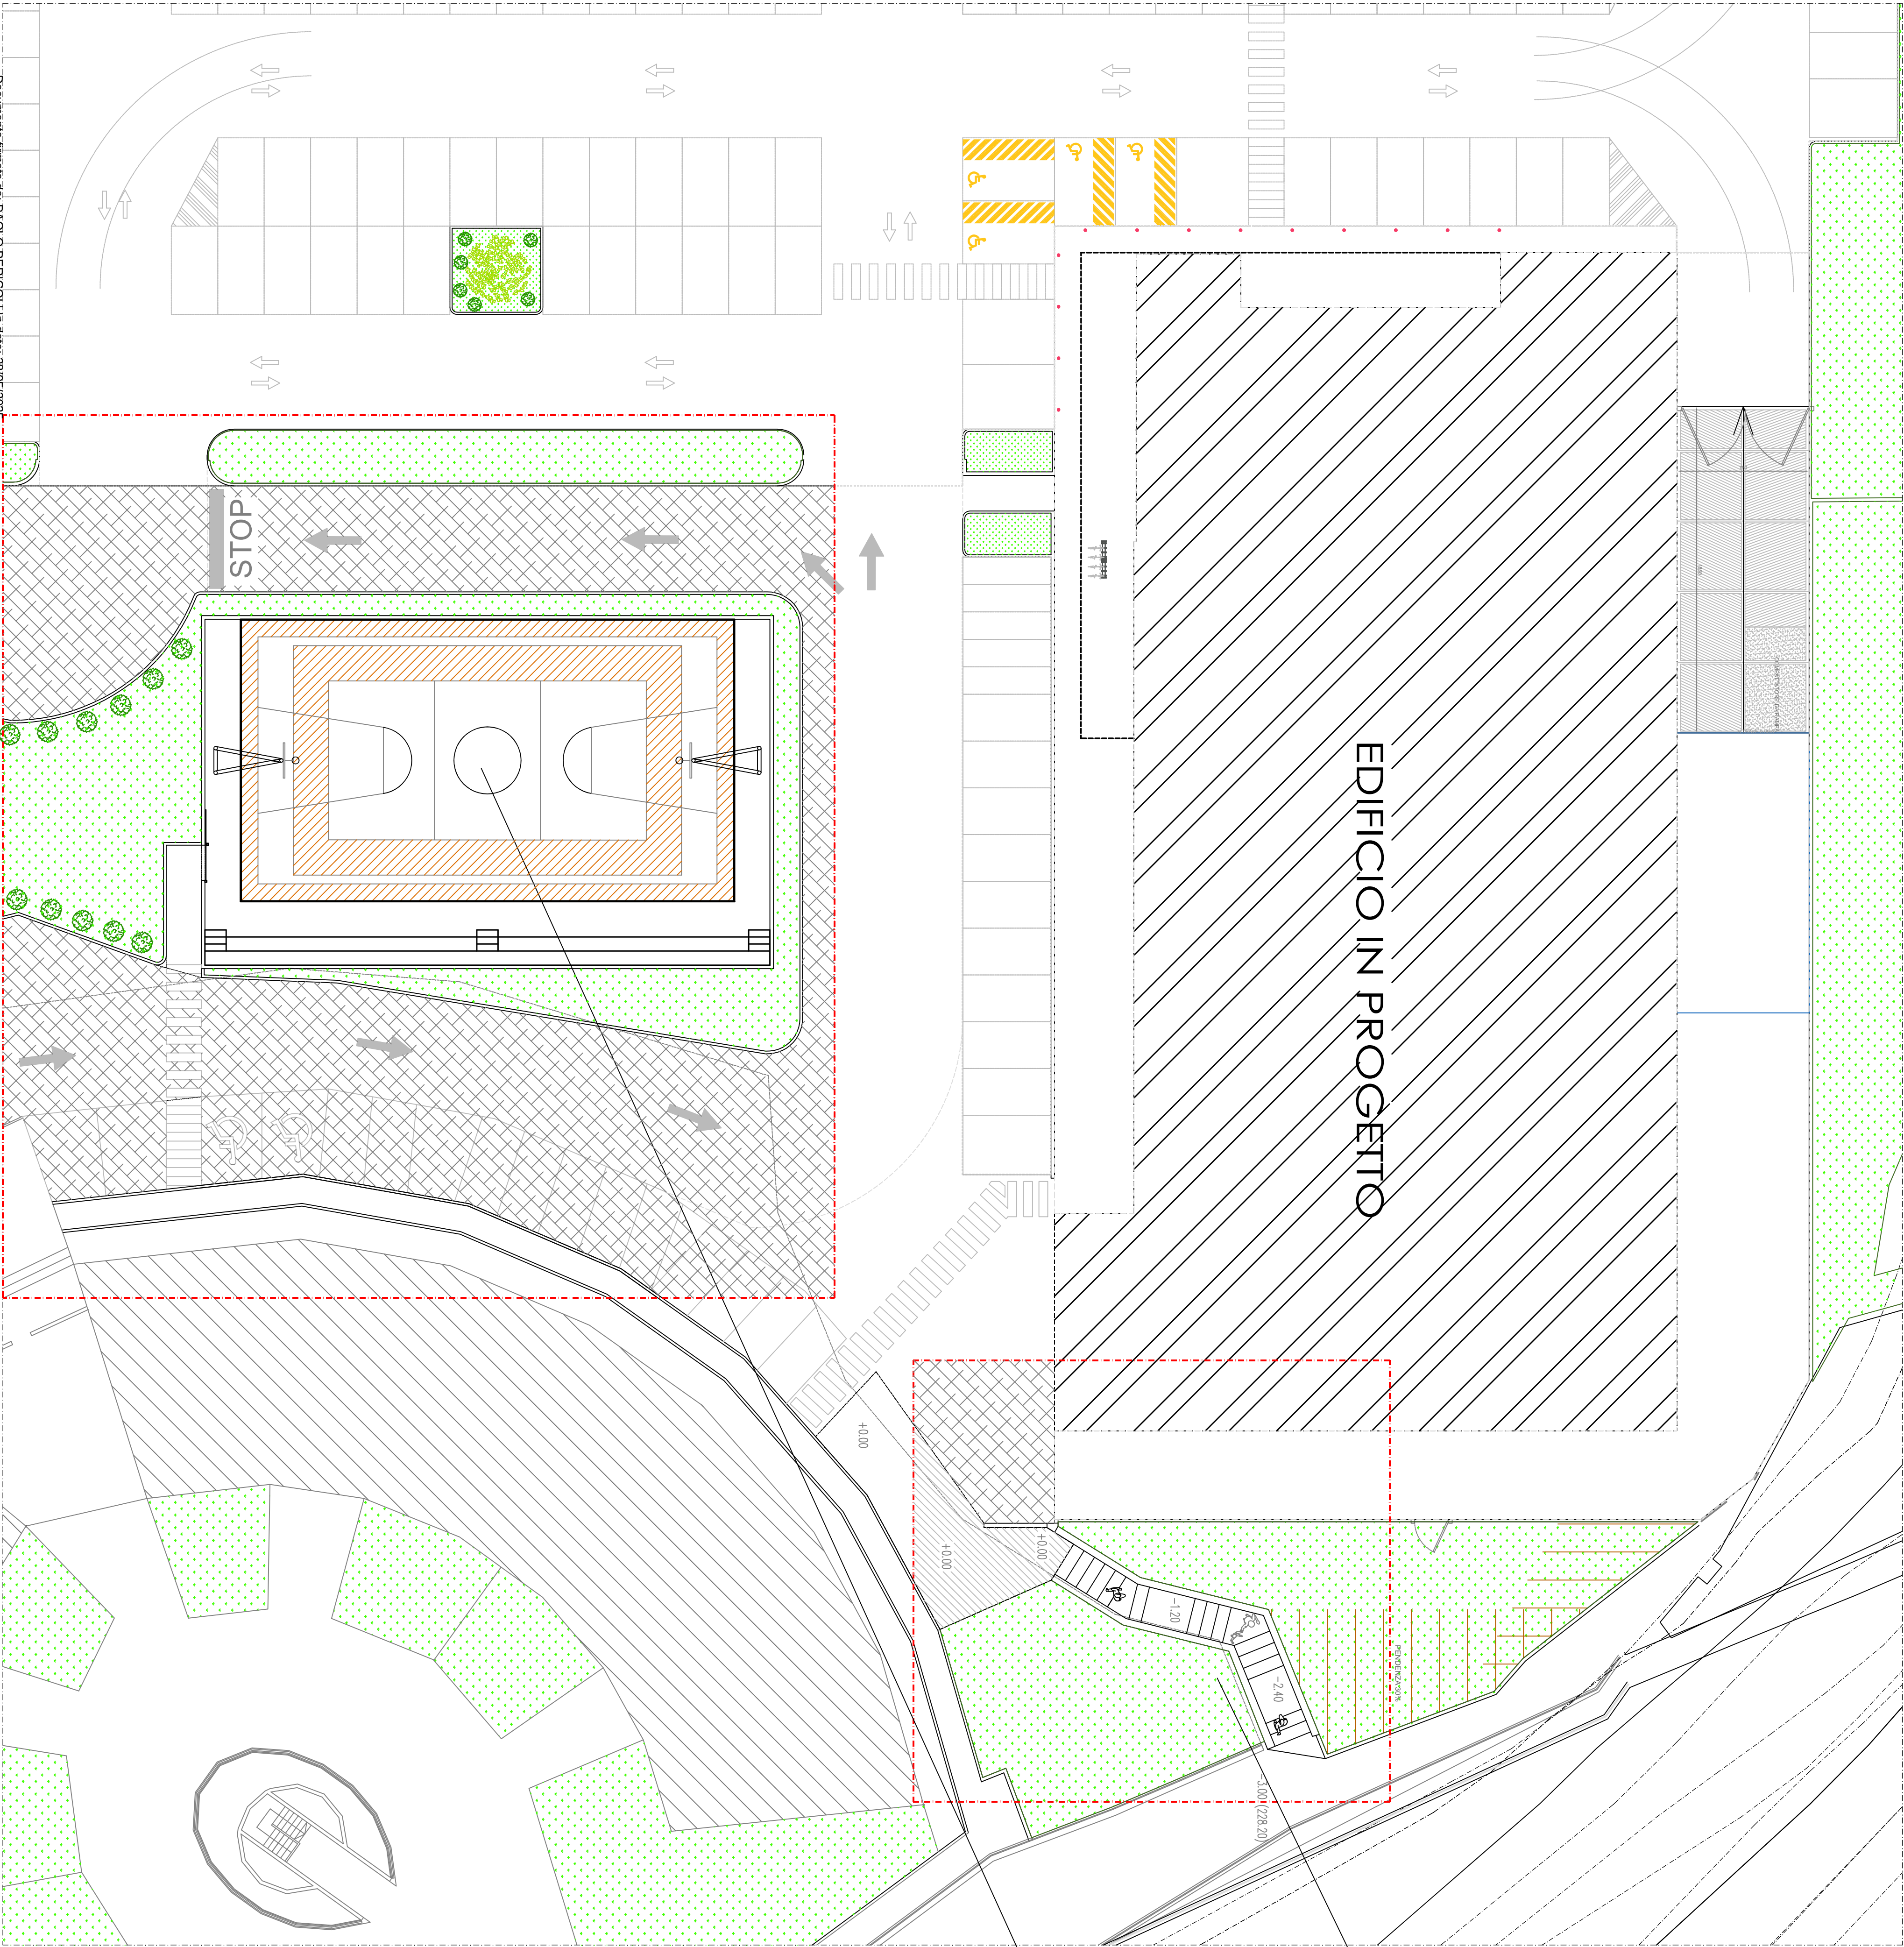


EDIFICIO IN PROGETTO

AREA x RAMPA COLLEGAMENTO
PERCORSO CICLO-PEDONALE

AREA x FORMAZIONE CAMPO
BASKET

OPERE A COMPENSAZIONE

PROGETTO
LUNDO VIA TUCOLI 100
PERMESSO DI COSTRUIRE CONVENZIONATO
Presidente della Repubblica 980/2001 e
art. 10.2 L.R. 12/2005
AUTORIZZAZIONE PRELIMINARE ORDINARIA
art. 146 del D.Lgs. 42/2004

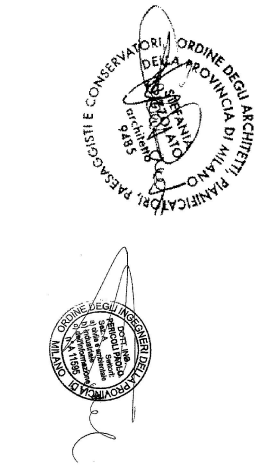

TITOLARI
Indirizzo
20121 Milano, via Bignani 12
PROGETTISTA
Ing. Paolo Pericoli
20143 Milano via Olona 24
sip.office@gmail.com

TAVOLA
INDIVIDUAZIONE AREE INTERVENTI
DI URBANISTICA



C02a

DATA
28/09/2023
COMUNO
A.01/20
Scala
1:500