




SEZIONE 5.5

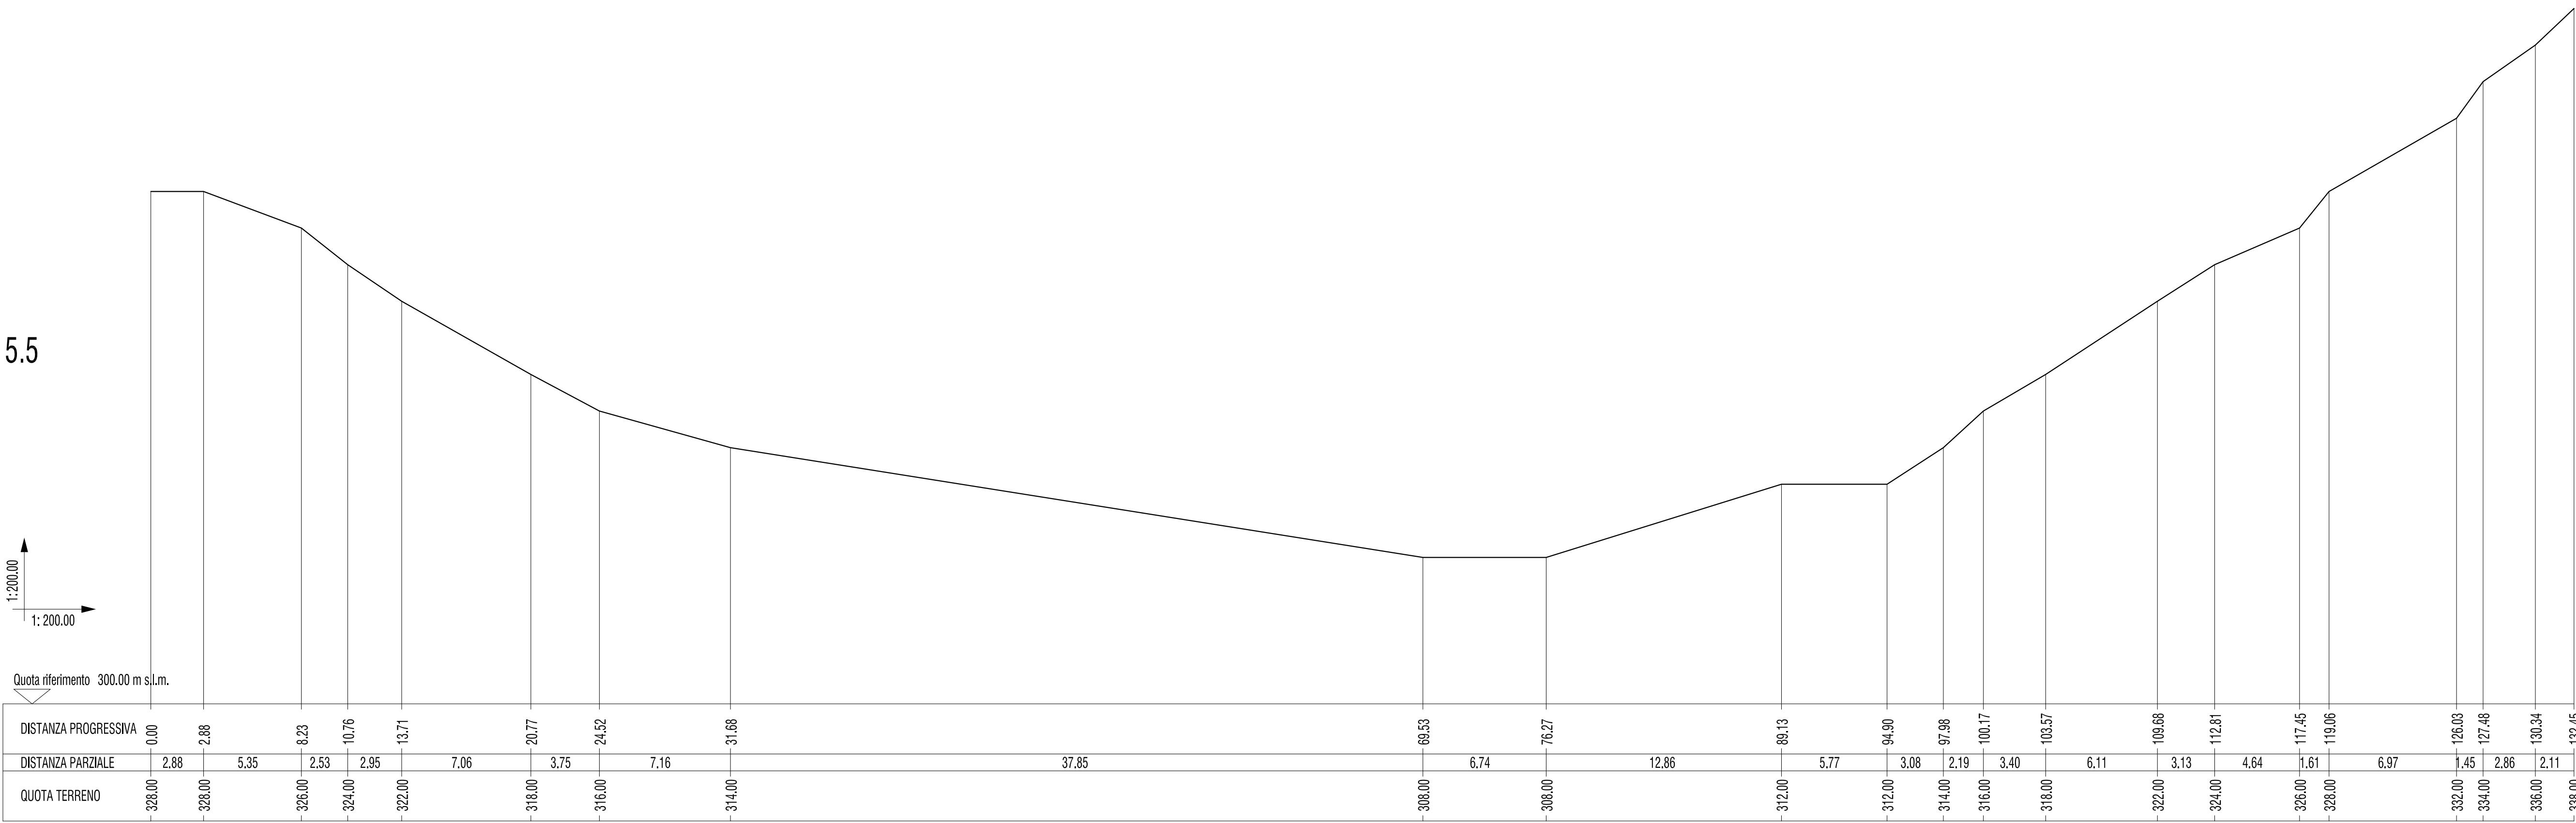

SEZIONE 5

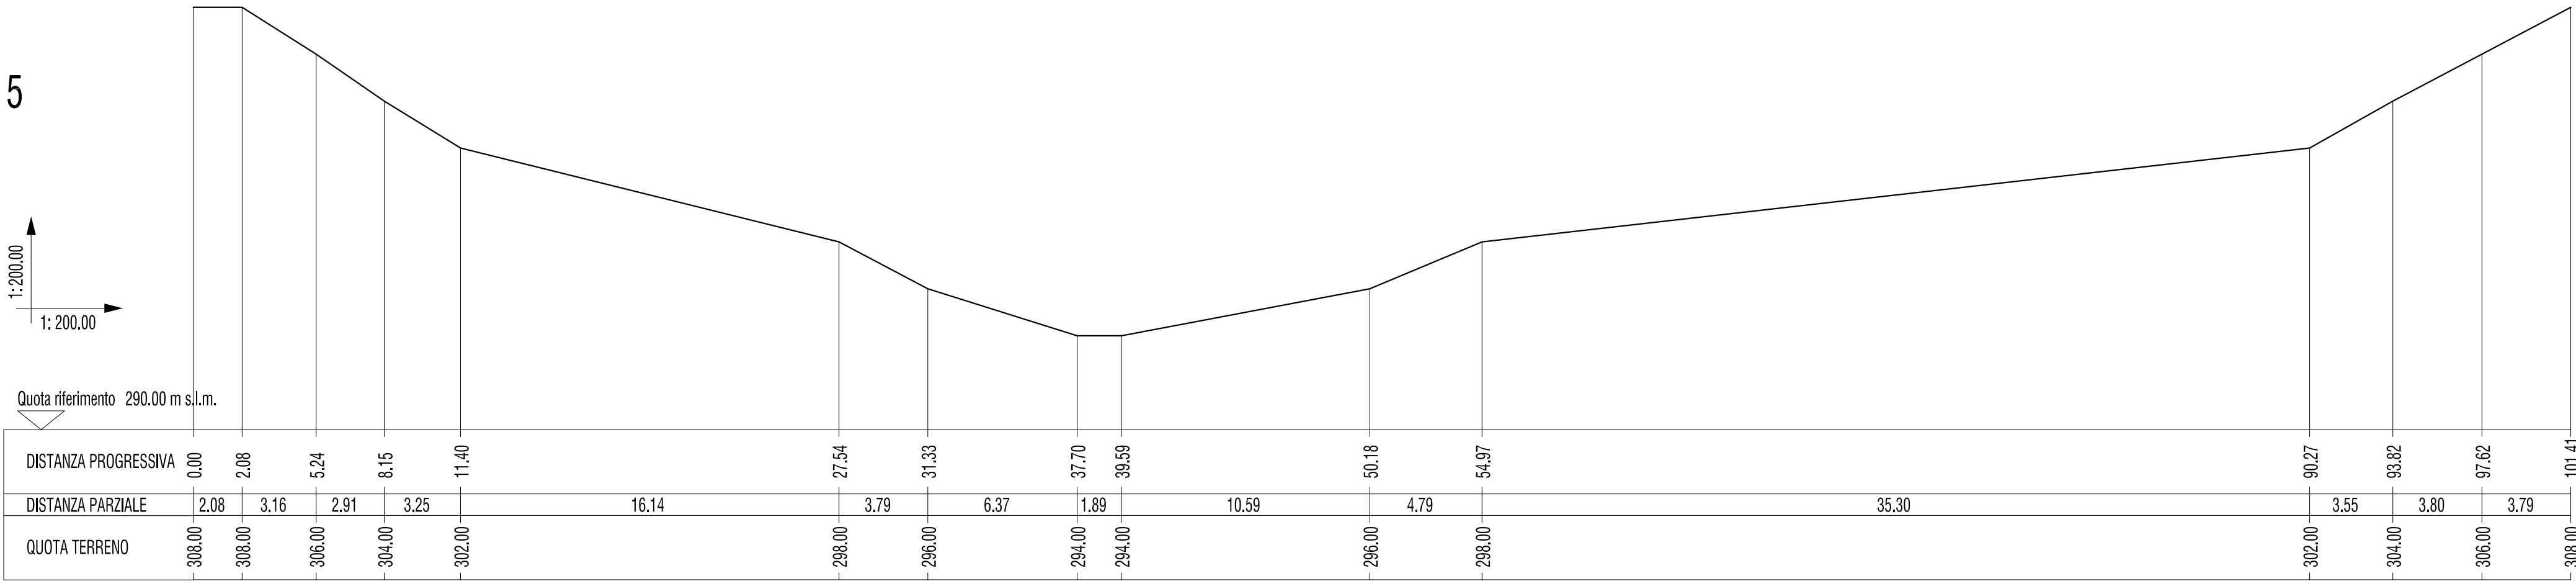

SEZIONE 4

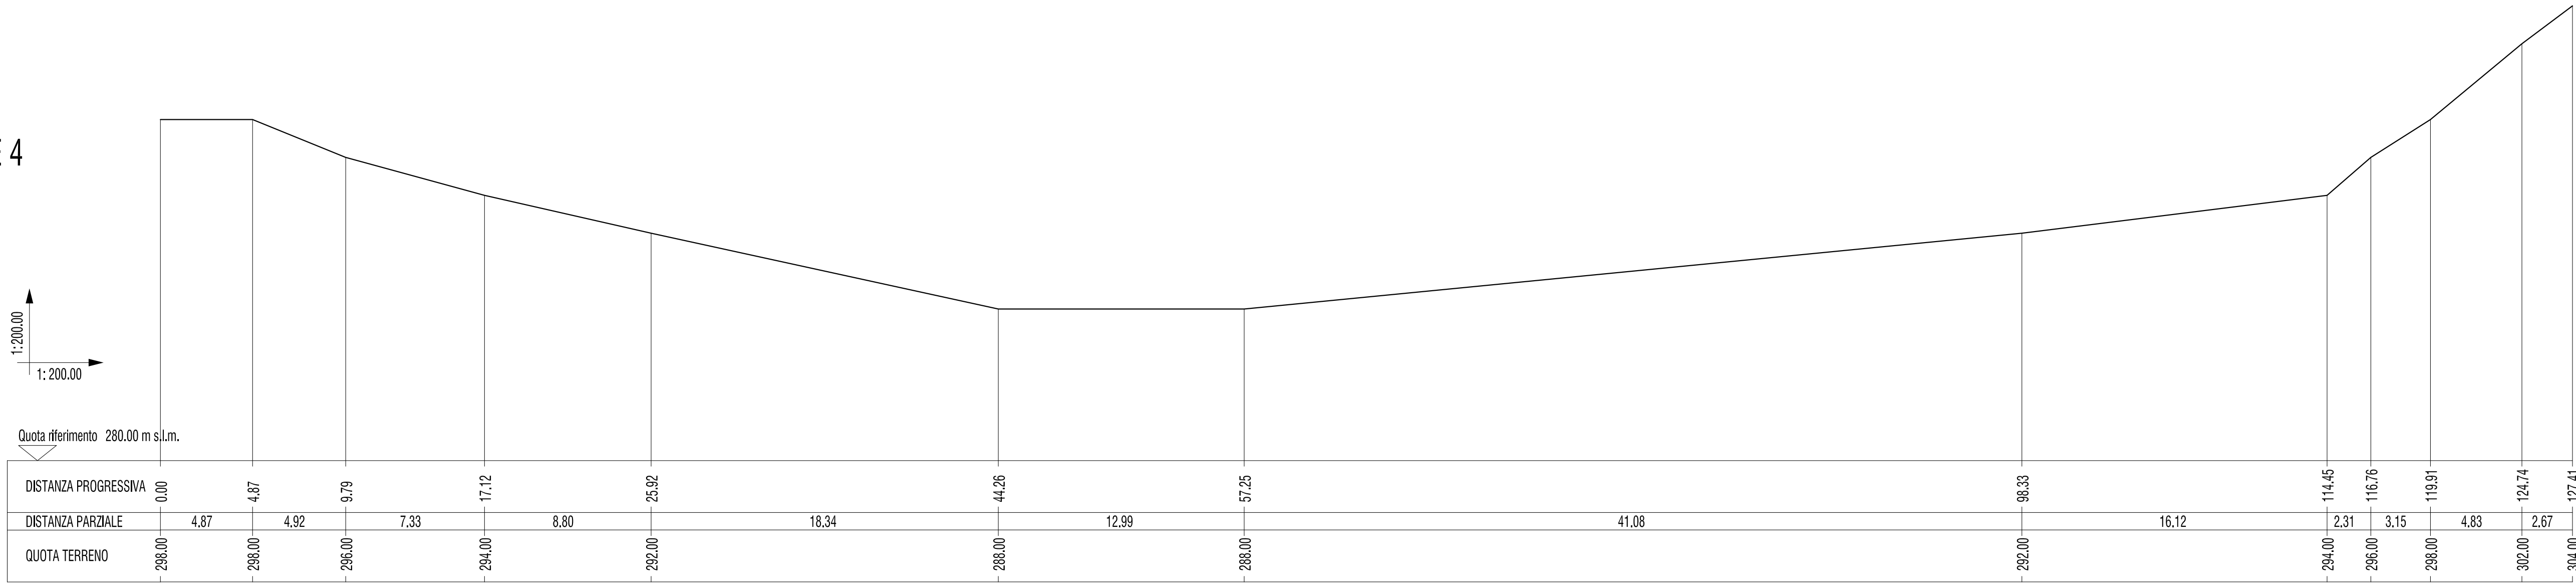

SEZIONE 3

