
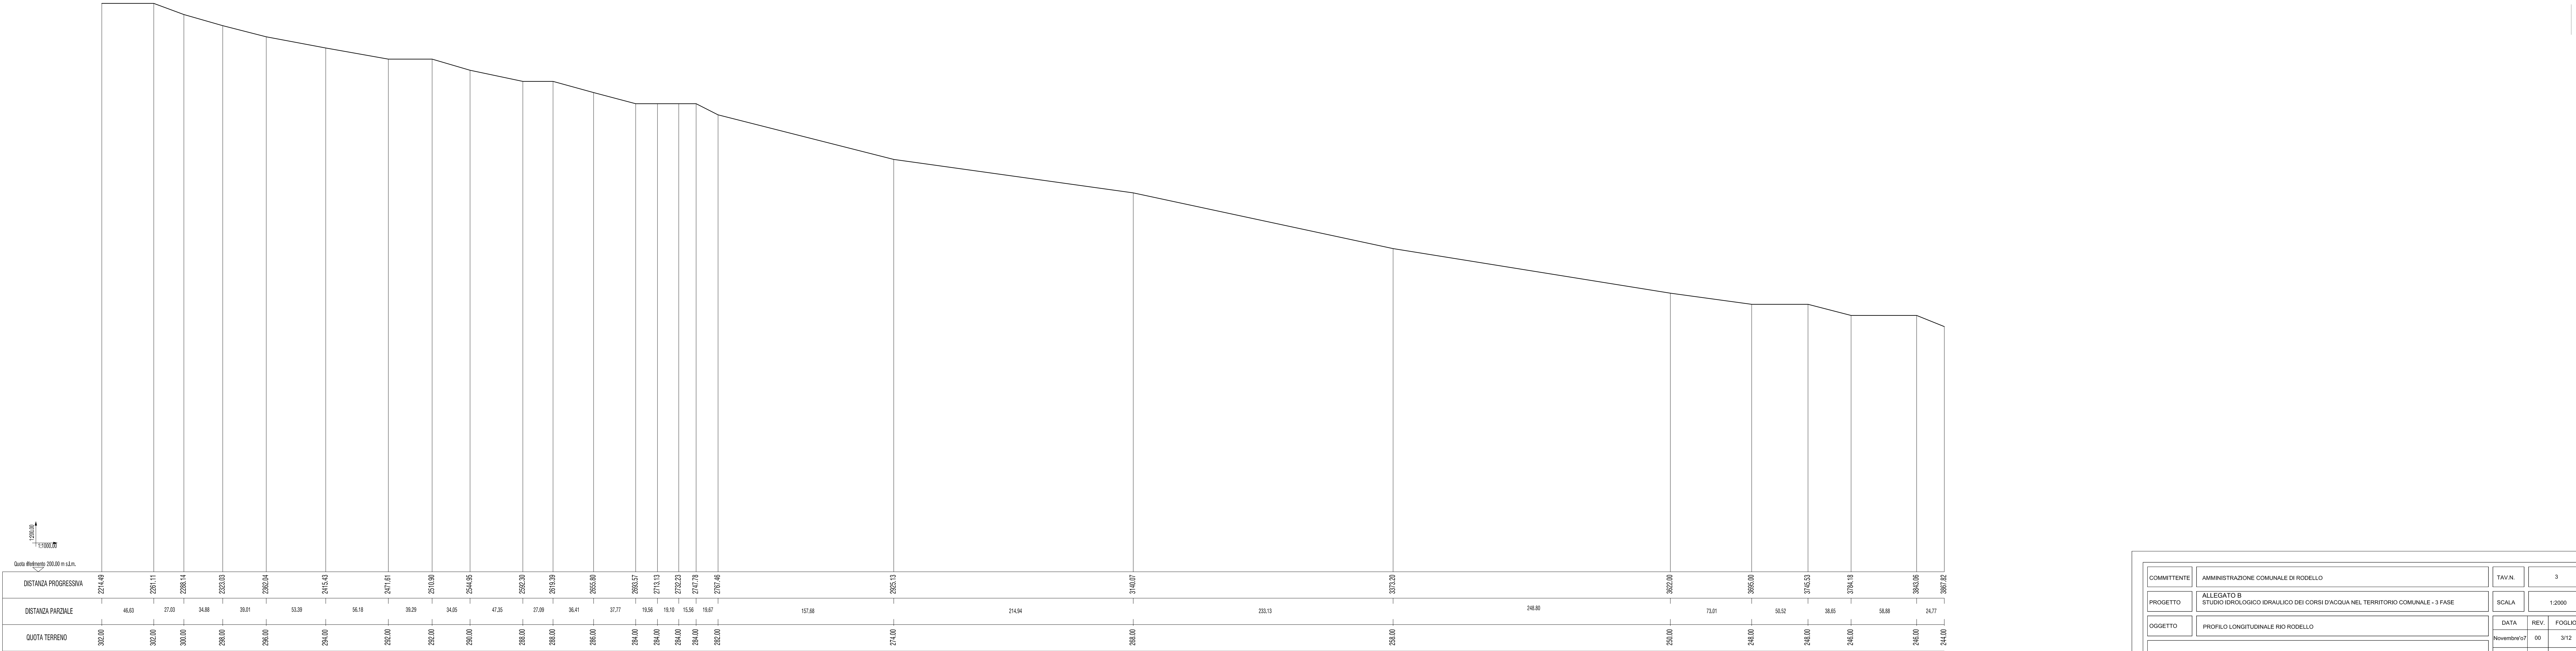


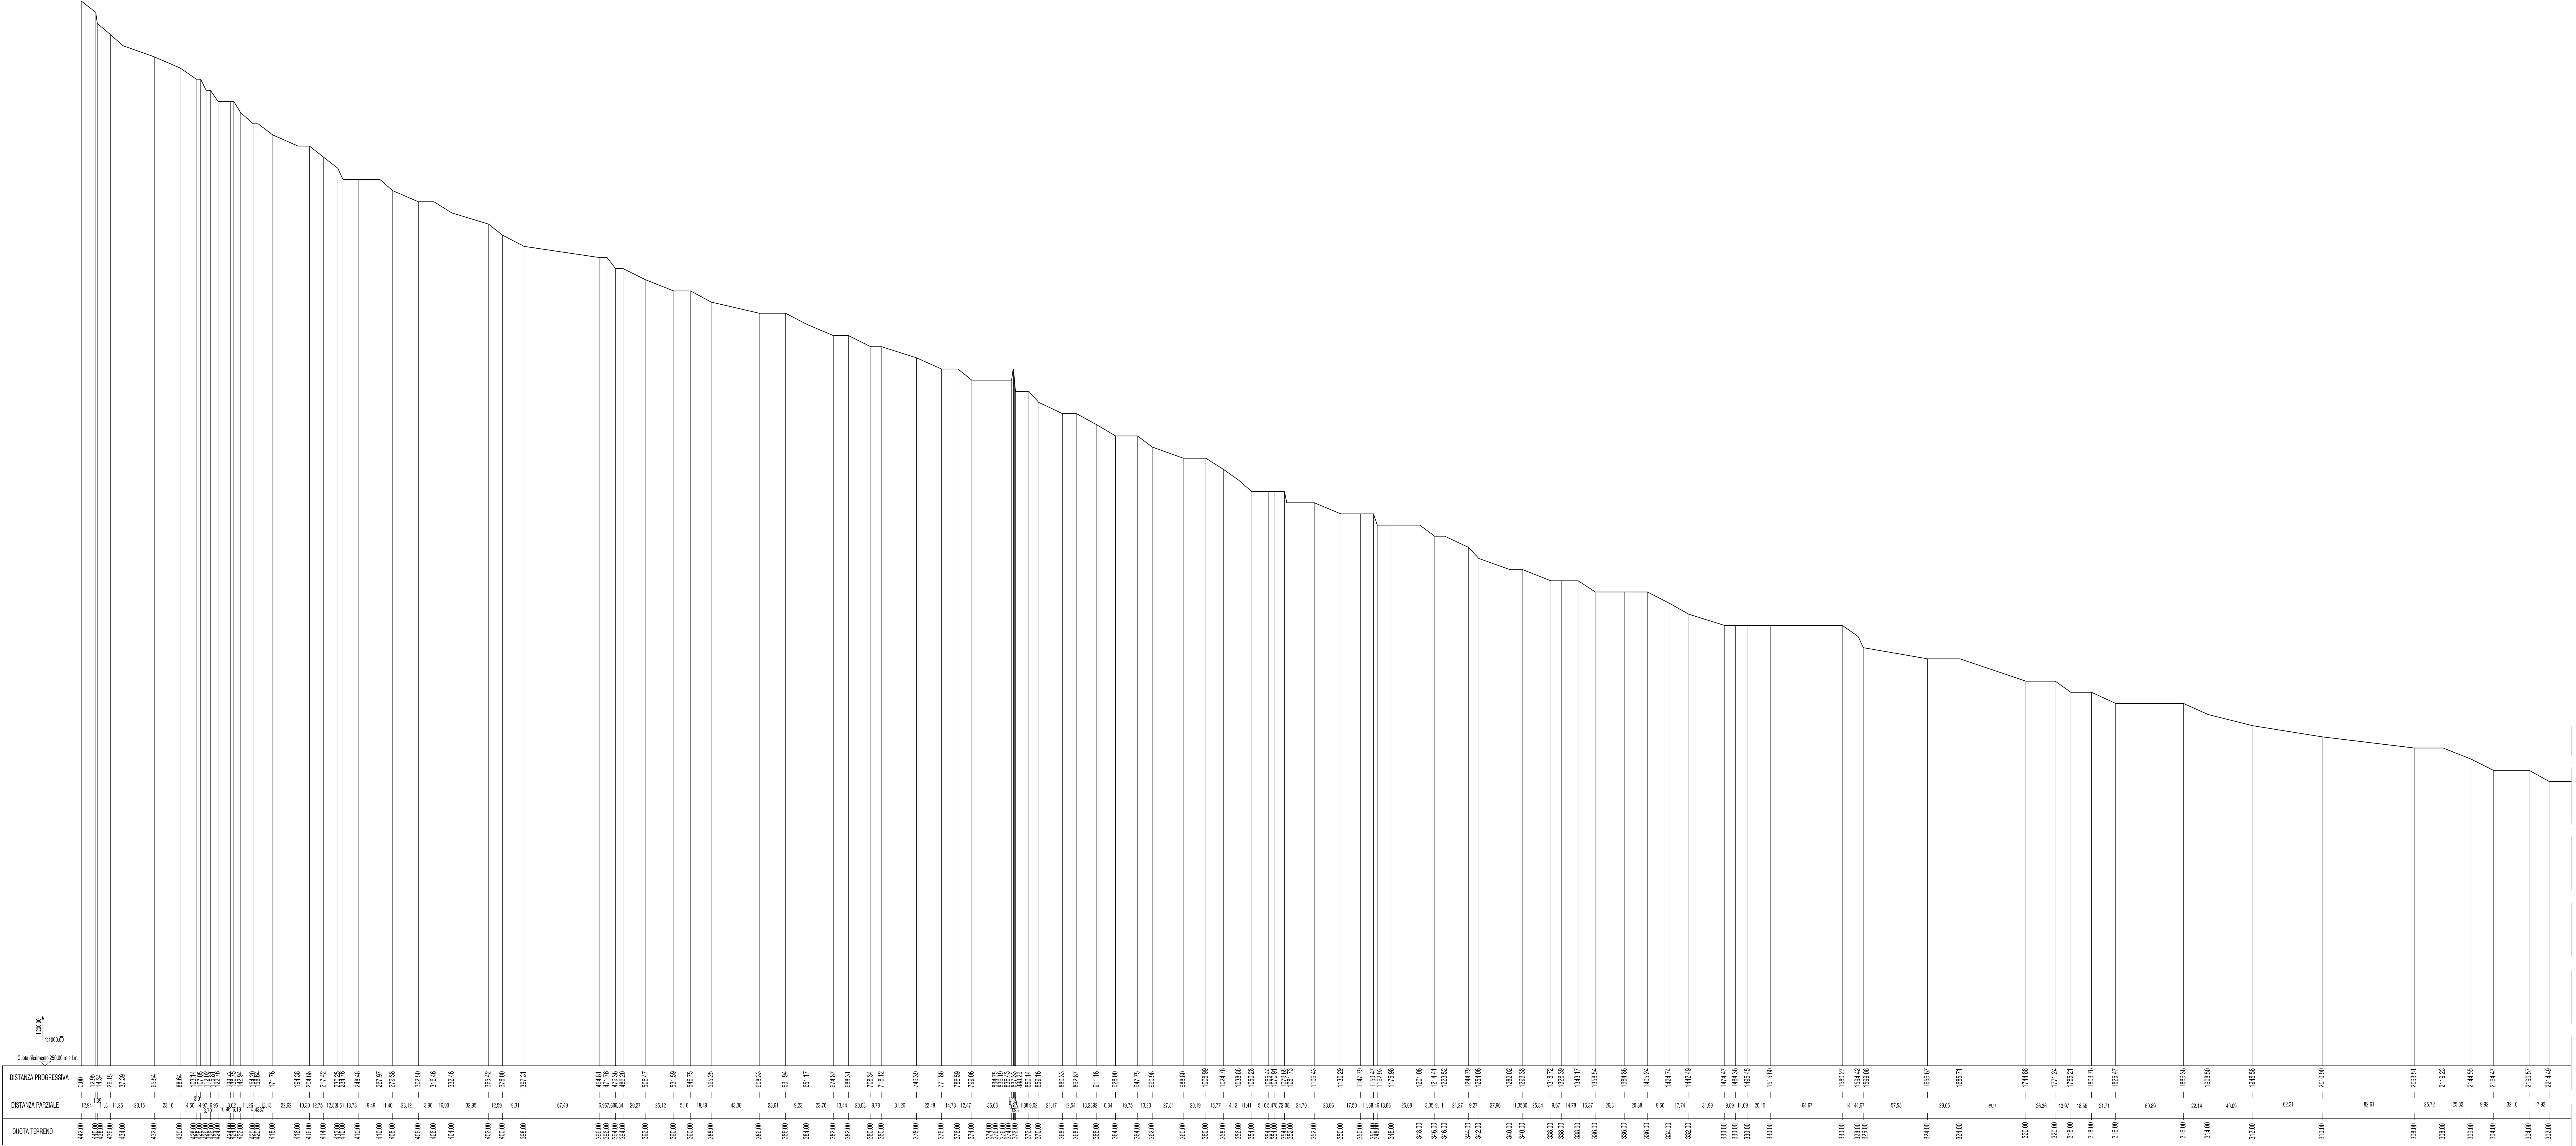

COMMITTENTE	AMMINISTRAZIONE COMUNALE DI RODELLO	TAV.N.	3
PROGETTO	ALLEGATO B STUDIO IDROLOGICO IDRAULICO DEI CORSI D'ACQUA NEL TERRITORIO COMUNALE - 3 FASE	SCALA	1:2000
OGGETTO	PROFILO LONGITUDINALE RIO RODELLO	DATA	Novembre 2017
ING. BENEDETTO SORDO		REV.	00
corteo Longhe 10 - Alba 0173354823		FOLIO	312