


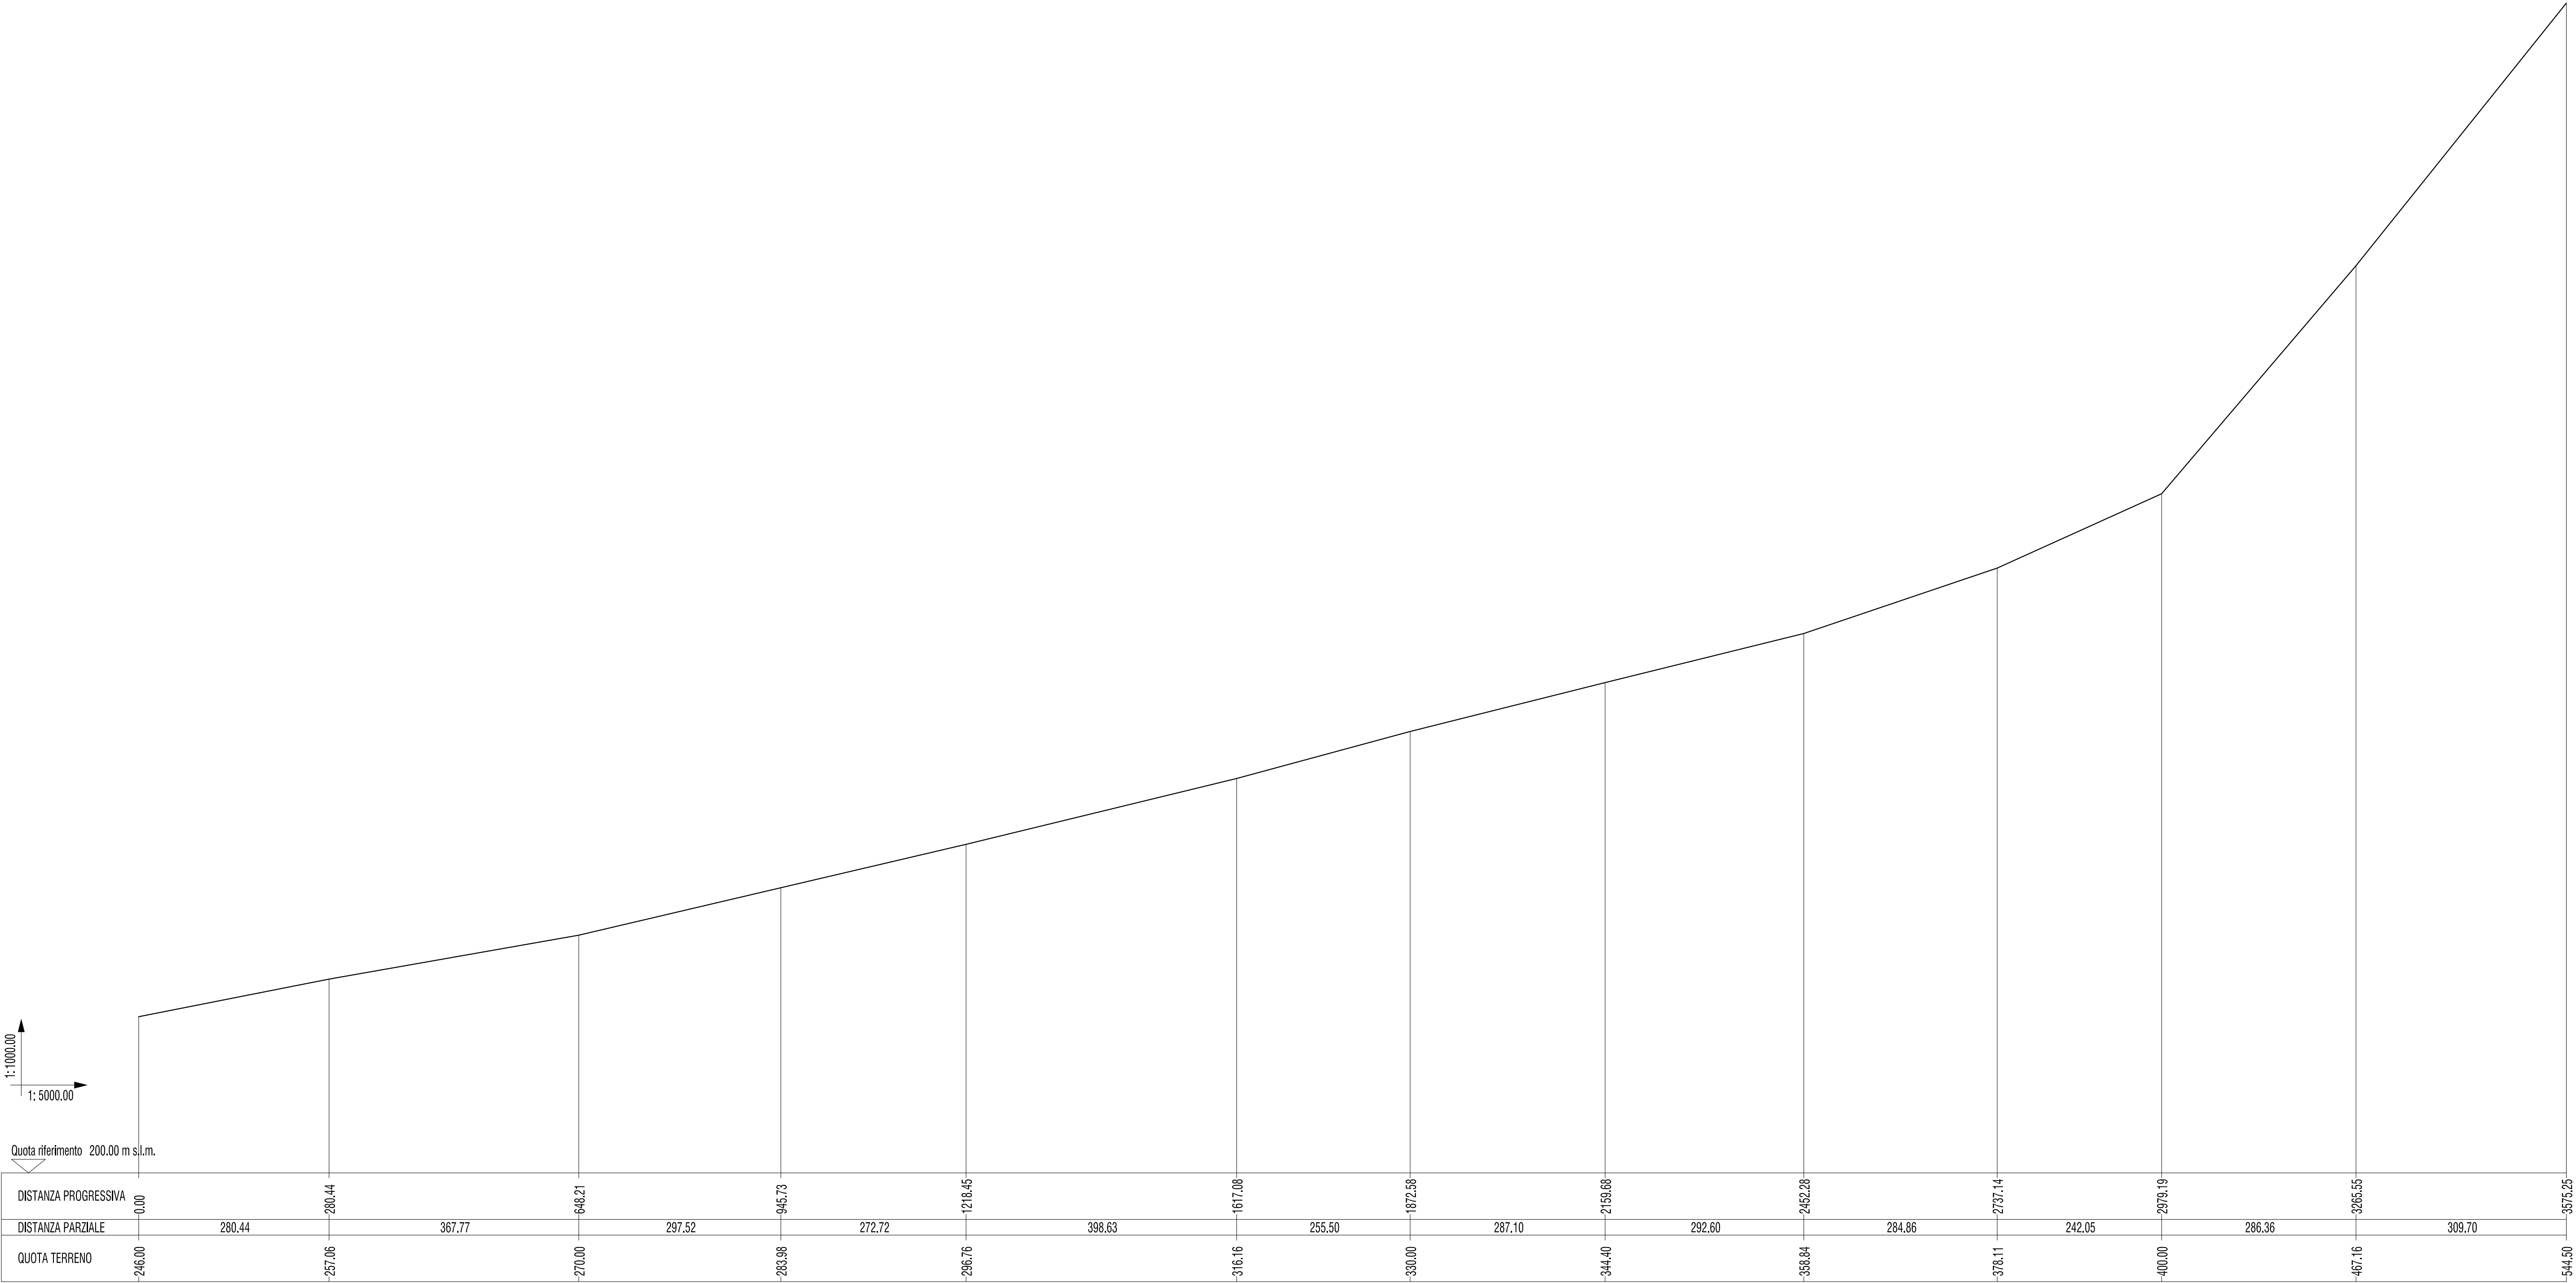

COMMITTENTE	AMMINISTRAZIONE COMUNALE DI RODELLO	TAV.N.	11	
PROGETTO	ALLEGATO B STUDIO IDROLOGICO IDRAULICO DEI CORSI D'ACQUA NEL TERRITORIO COMUNALE - 3 FASE	SCALA	1:5000	
OGGETTO	PROFILO LONGITUDINALE RIO CASTAGNOLE	DATA	REV.	FOGLIO
ING. SERGIO SORDO corso Langhe 10 - Alba 0173/364823		Novembre/07	00	11/12