


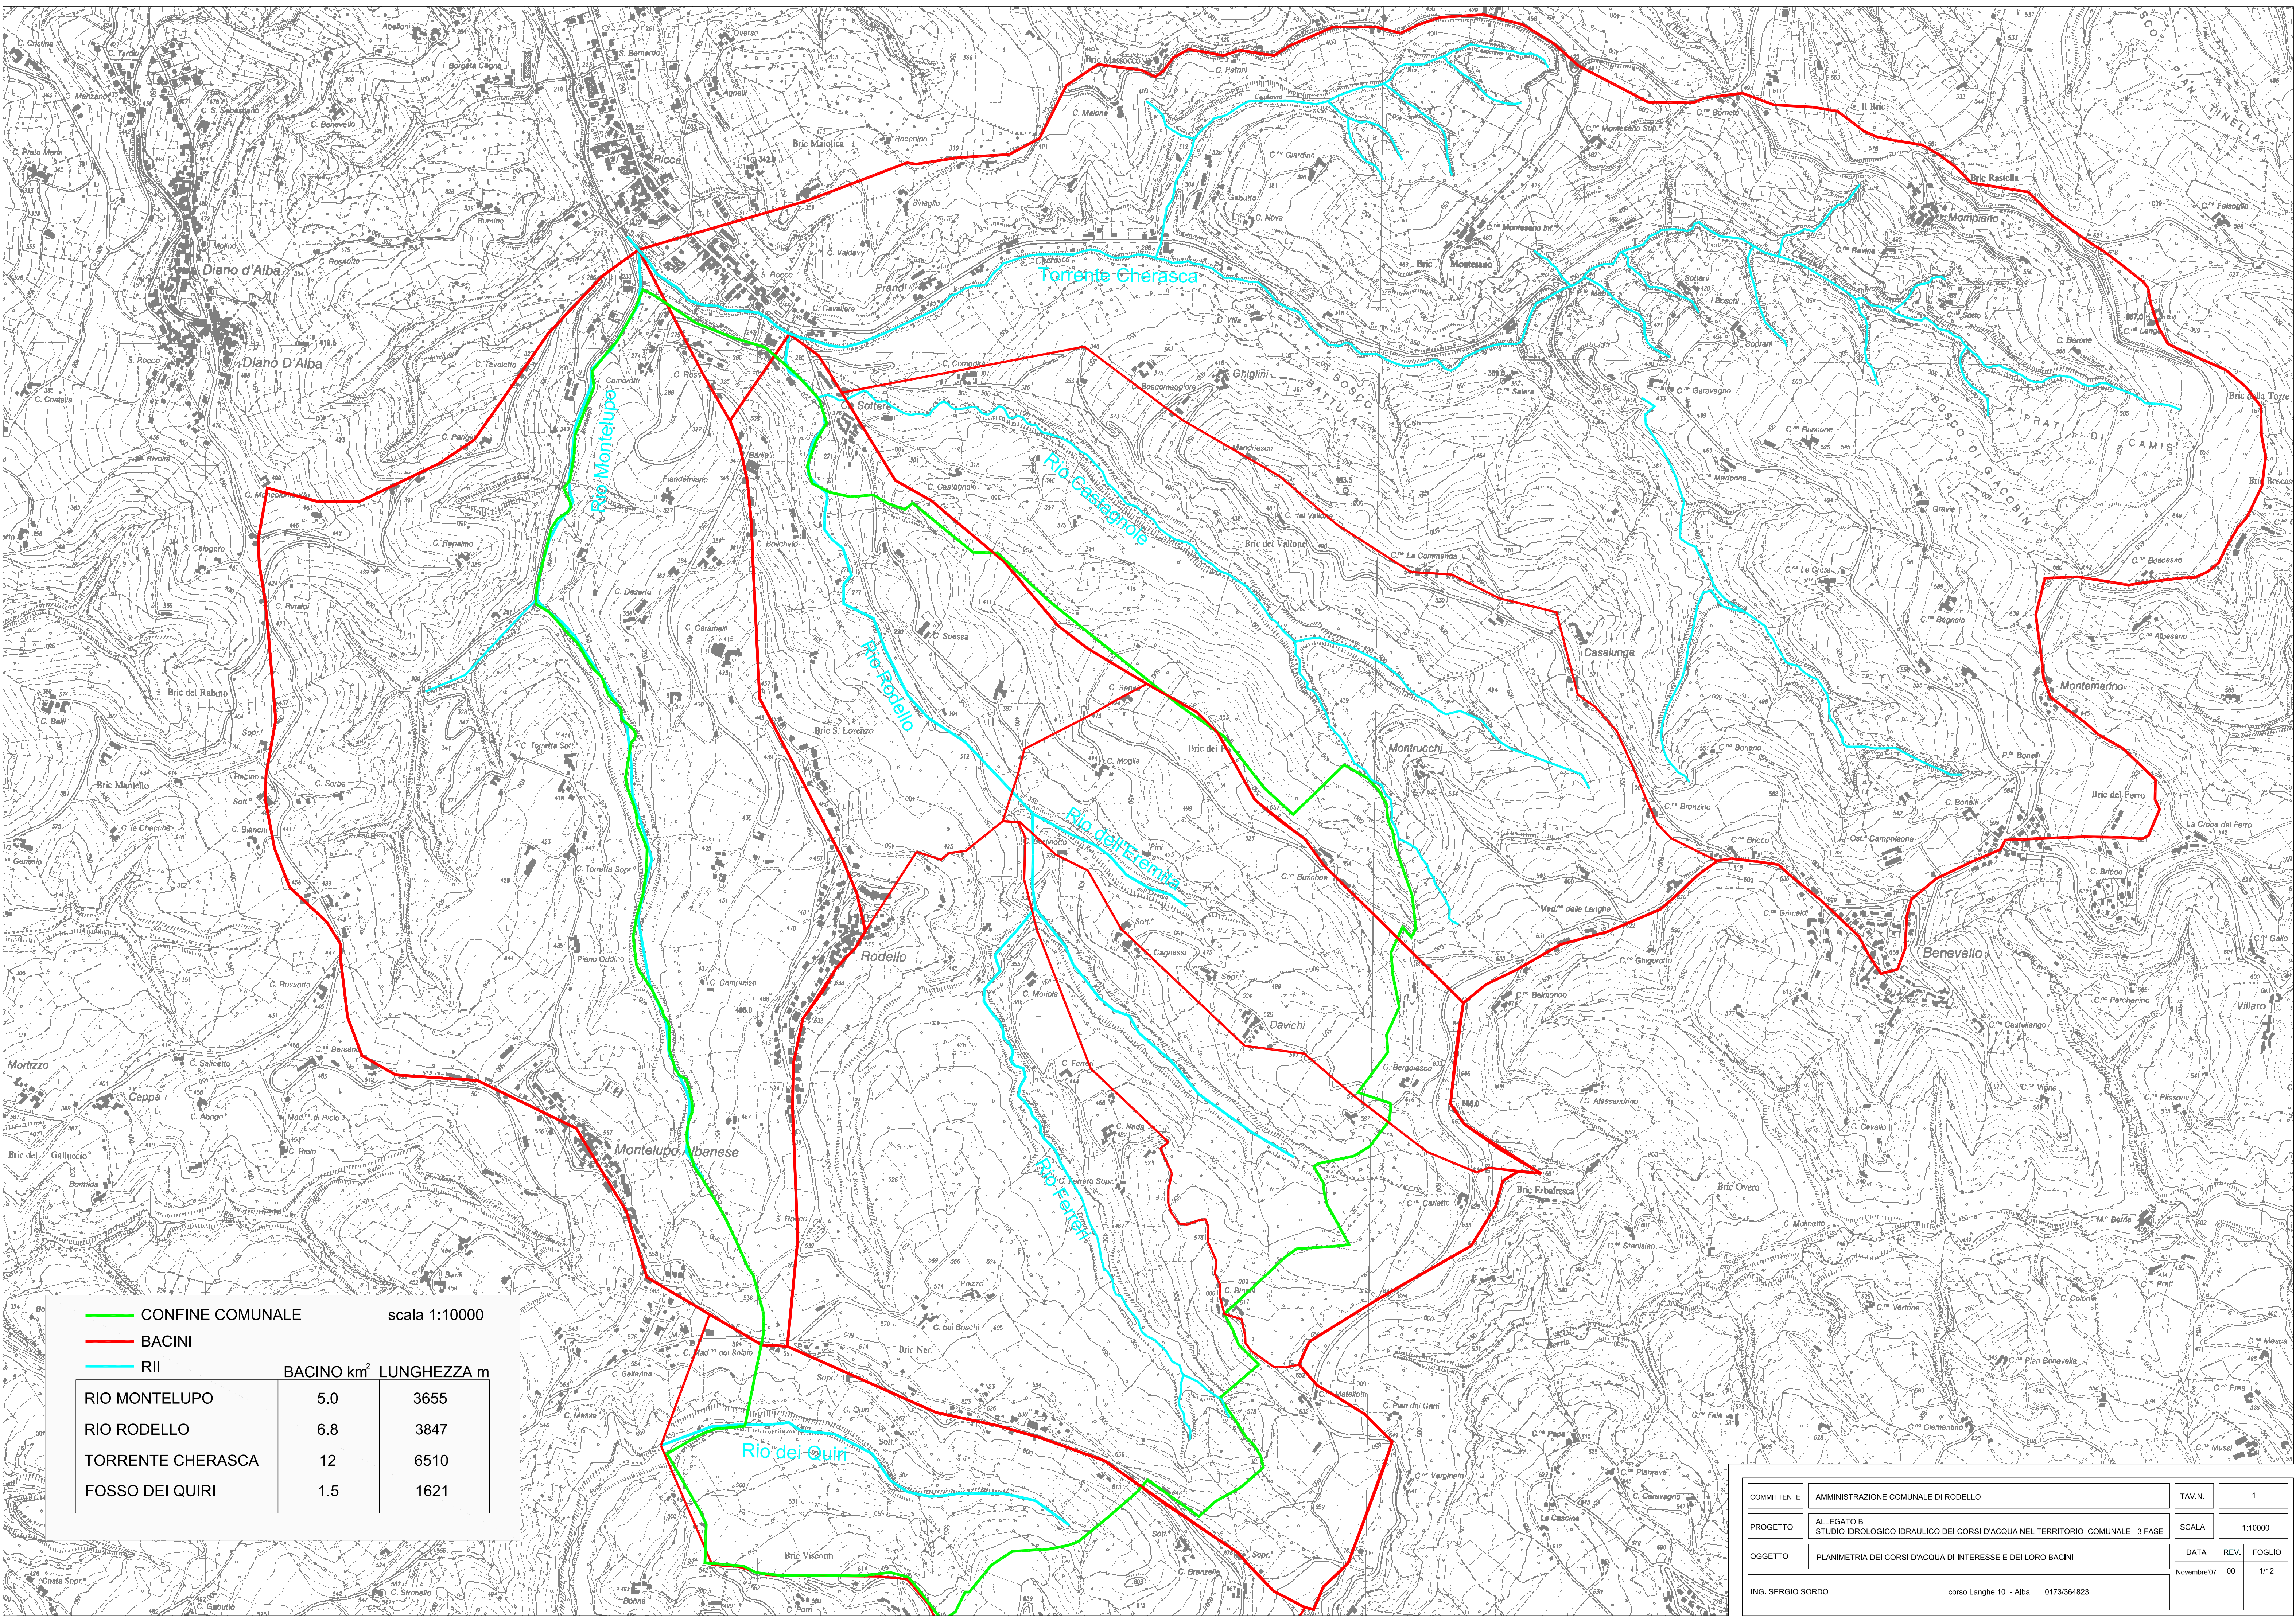

scala 1:10000		
CONFINE COMUNALE		
BACINI		
RII		
BACINO km ² LUNGHEZZA m		
RIO MONTELUPO	5.0	3655
RIO RODELLO	6.8	3847
TORRENTE CHERASCA	12	6510
FOSSO DEI QUIRI	1.5	1621

COMMITTENTE	AMMINISTRAZIONE COMUNALE DI RODELLO	TAV.N.	1	
PROGETTO	ALLEGATO B STUDIO IDROLOGICO IDRAULICO DEI CORSI D'ACQUA NEL TERRITORIO COMUNALE - 3 FASE	SCALA	1:10000	
OGGETTO	PLANIMETRIA DEI CORSI D'ACQUA DI INTERESSE E DEI LORO BACINI	DATA	REV.	FOGLIO
		Novembre'07	00	1/12
ING. SERGIO SORDO		corso Langhe 10 - Alba 0173/364823		