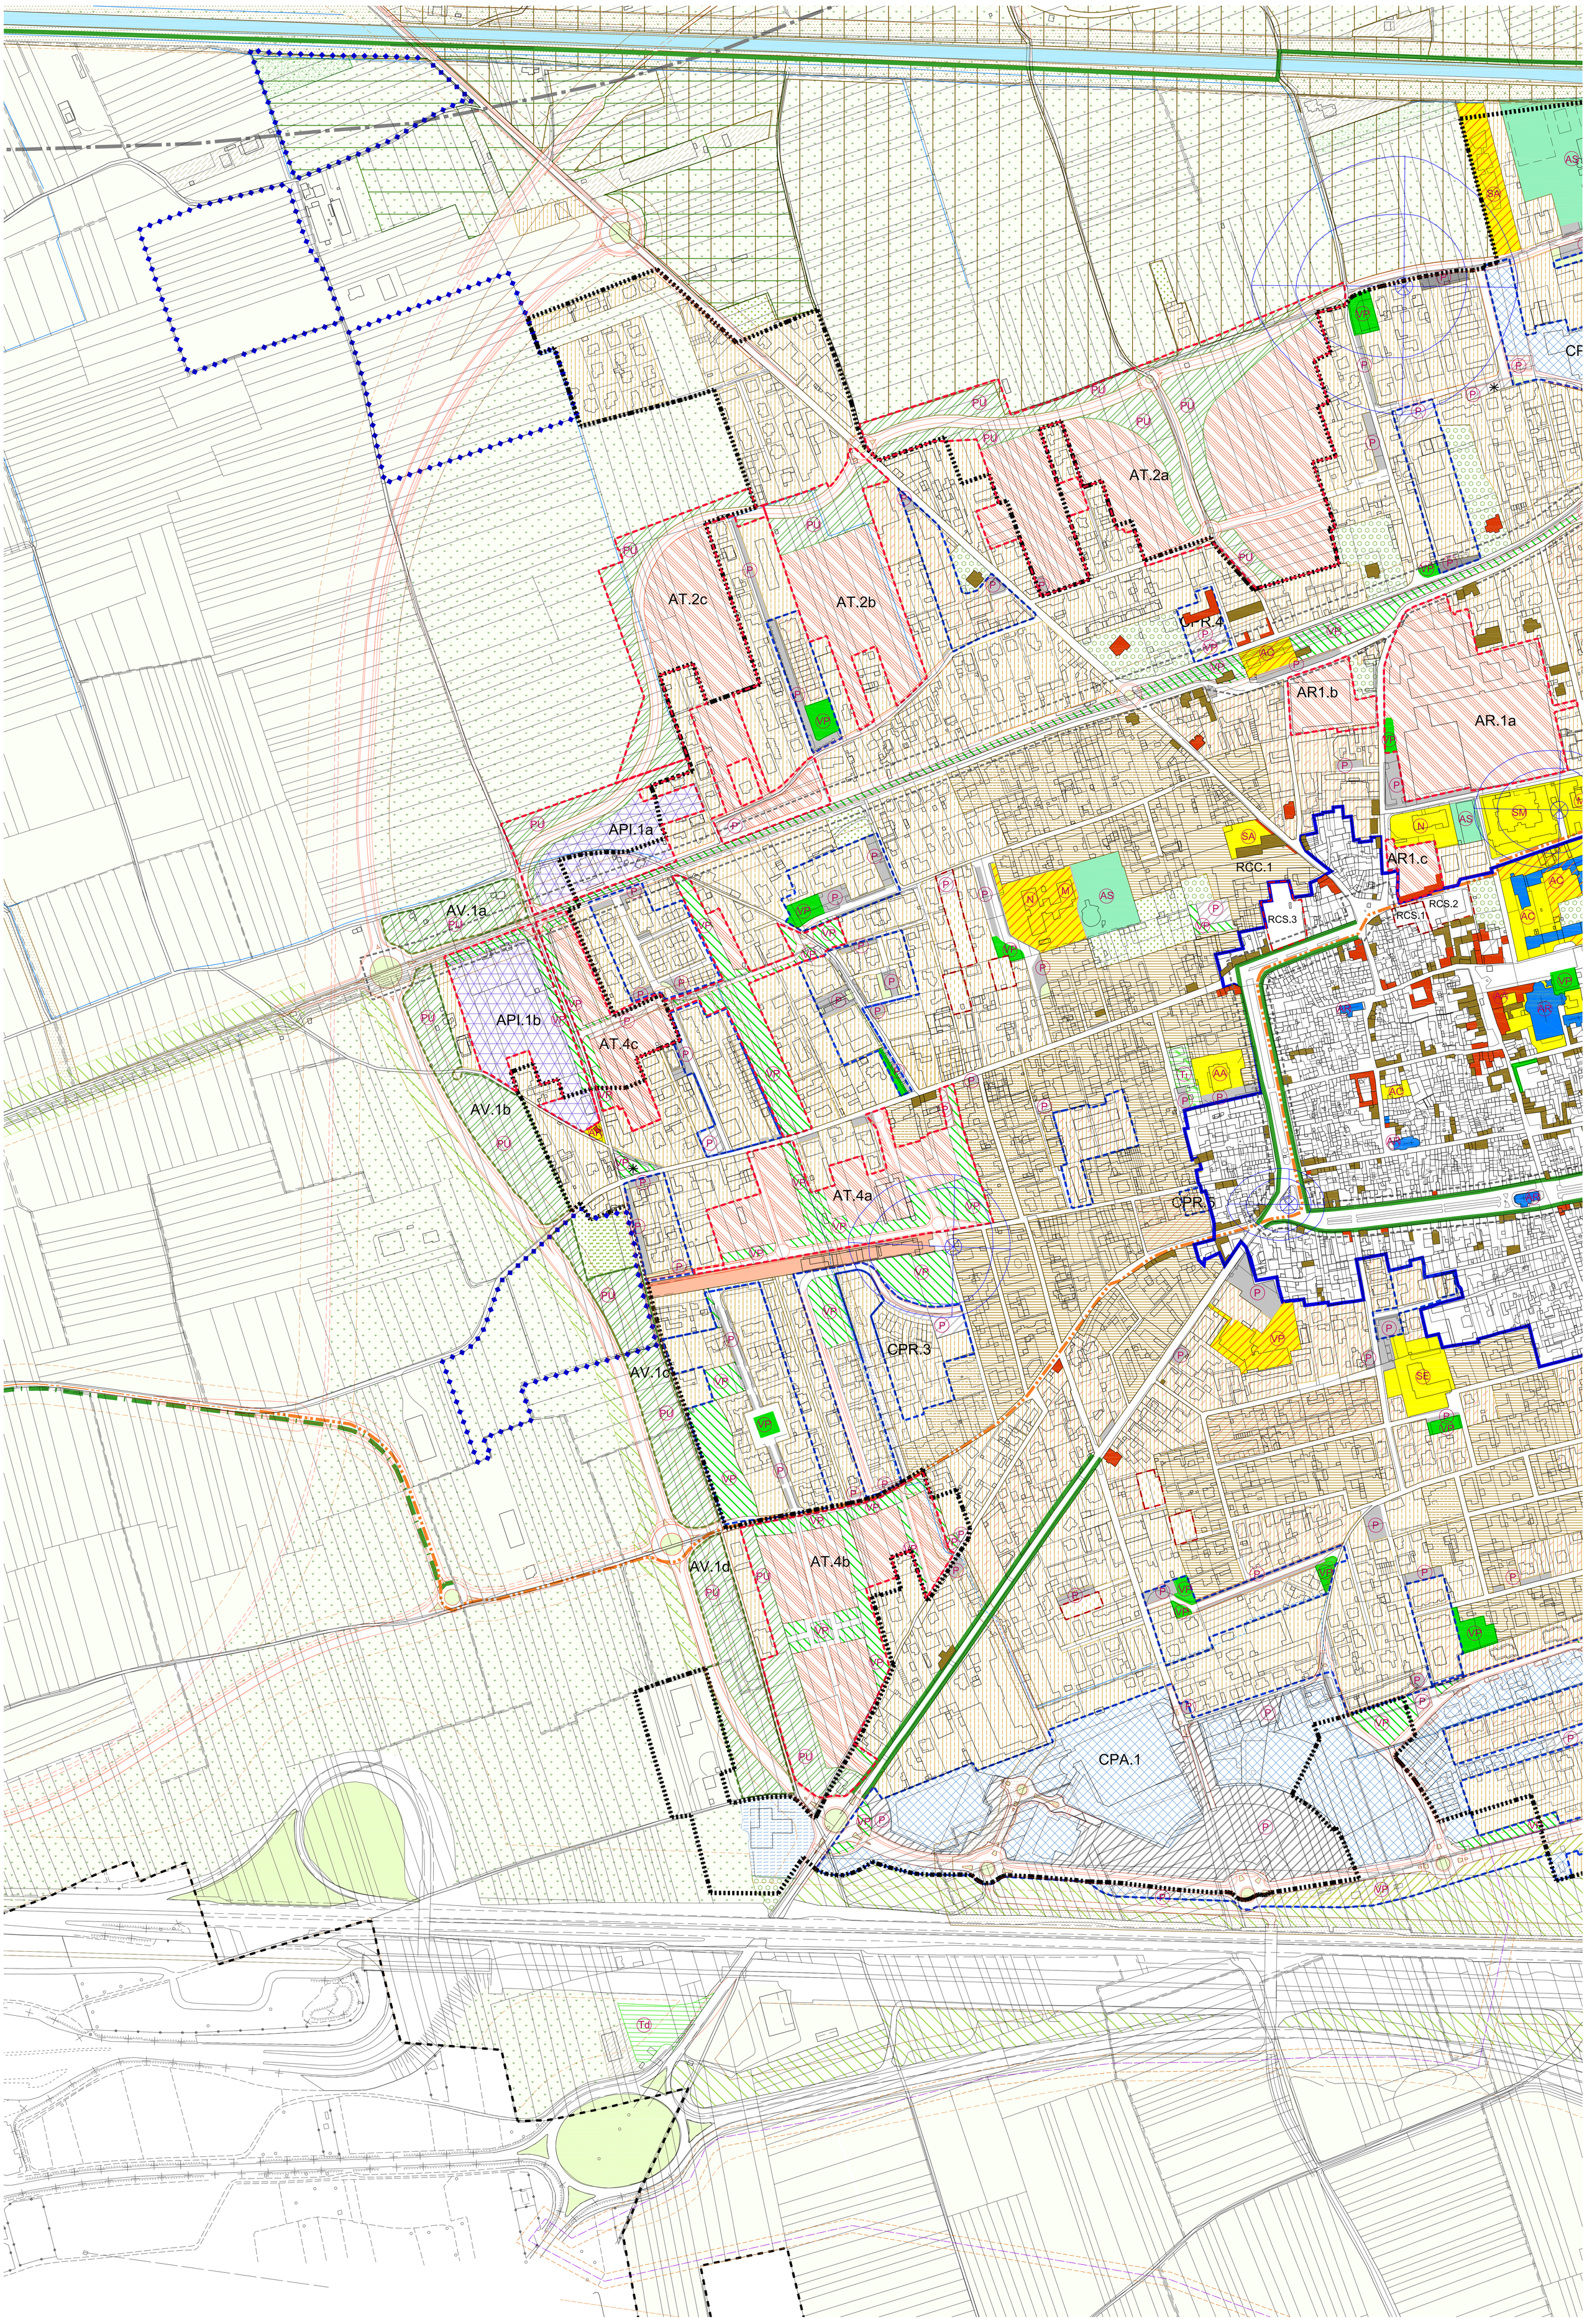

LEGENDA

TITOLO II - SISTEMA INSEDIATIVO

Capo I - CITTA' STORICA

- TESSUTI DELLA CITTA' STORICA DI PRIMA FORMAZIONE - TS1 - Art. 23
- RCS — PERIMETRAZIONE AMBITI DI RIQUALIFICAZIONE EDILIZIA E/O URBANISTICA DELLA CITTA' STORICA - Art. 23,13
- EDIFICI, COMPLESSI E MANUFATTI ISOLATI
  - di pregio e di rilevante interesse storico, artistico e architettonico - Artt. 23.06 - 24.04
  - di riconosciuta qualità tipologica e architettonica e con prevalente integrità di conservazione dell'impianto originario - Artt. 23.07 - 24.05
  - con caratteri edilizi e tipologici di interesse ambientale e documentario dell'impianto storico-tipologico, urbano e rurale - Artt. 23.08 - 24.06
- AREE A PARCO PRIVATO - Art. 25
- SITI ARCHEOLOGICI - Art. 26

Capo II - CITTA' CONSOLIDATA

TESSUTI RESIDENZIALI TIPOLOGICI DI DERIVAZIONE AGRICOLA DI FORMAZIONE RECENTE - TC1 - Art. 29

- TC1a: con Uf 0,8
- TC1b: con Uf 0,65
- TC1c: con Uf 0,5

TESSUTI RESIDENZIALI APERTI - TC2 - Art. 30

- TC2a: con Uf 0,65
- TC2b: con Uf 0,5
- PERIMETRAZIONE LOTTI LIBERI DI COMPLETAMENTO EDILIZIO - Art. 30.03
- RCC — PERIMETRAZIONE AMBITI DI RIQUALIFICAZINE EDILIZIA E/O URBANISTICA DELLA CITTA' CONSOLIDATA - Art. 29.03
- AREE A VERDE PRIVATO, ORTI E GIARDINI - Art. 27.05
- INSEDIAMENTI COMMERCIALI-TERZIARI ESISTENTI - TC3 - Art. 31
- TESSUTO PRODUTTIVO ESTERNO ESISTENTE E/O PIANIFICATO - TC4 - Art. 32
- ATTREZZATURE MILITARI - Art. 32bis

Capo III - CITTA' PROGRAMMATA (PRGC '05 e s.v.u.)

- CPR — CITTA' PROGRAMMATA A PREVALENTE DESTINAZIONE RESIDENZIALE - CPR - Art. 34
- CPA — CITTA' PROGRAMMATA A PREVALENTE DESTINAZIONE PER ATTIVITA' - CPA - Art. 35

Capo IV - CITTA' DELLA TRASFORMAZIONE

- AMBITI DI TRASFORMAZIONE PER INSEDIAMENTI URBANI INTEGRATI - Artt. 36 - 37
- AR — AMBITI DI RIQUALIFICAZIONE URBANA - Art. 38
- AT — AMBITI DI TRASFORMAZIONE URBANISTICA E AMBIENTALE - Art. 39
- AV — AMBITI DI VALORIZZAZIONE AMBIENTALE - AV - Art. 40
- AMBITI DI TRASFORMAZIONE PER ATTIVITA' - Artt. 41 - 37
- API — AMBITI POLIFUNZIONALI INTEGRATI - Artt. 41.02 - 41.03
- APT — AMBITI PER FUNZIONI PRODUTTIVE E TERZIARIE - Art. 41.04

TITOLO III - SISTEMA DEI SERVIZI, DELLE INFRASTRUTTURE, DEGLI IMPIANTI

Capo II - VERDE E SERVIZI PUBBLICI O D'USO PUBBLICO

AREE PER SERVIZI E ATTREZZATURE IN INSEDIAMENTI RESIDENZIALI (Art. 21 Lur 56/77 e s.m.i.) - Artt. 43-44

ESISTENTI / PROGRAMMATI E DI PROGETTO

- PARCHEGGI - P
- ATTREZZATURE DI INTERESSE COMUNE: AR religiose e parrocchiali; AA amministrative; SA socioassistenziali; AC culturali
- ATTREZZATURE SCOLASTICHE: N asilo nido; M Scuola materna; SE scuola elementare; SM scuola media
- VERDE PUBBLICO DI BASE E ATTREZZATO - VP
- ATTREZZATURE PER LO SPORT - AS

AREE PER SERVIZI E ATTREZZATURE IN INSEDIAMENTI PRODUTTIVI, DIREZIONALI, COMMERCIALI - Art. 44

- PARCHEGGI - P
- VERDE PUBBLICO O ASSERVITO ALL'USO PUBBLICO - VP

SERVIZI SOCIALI E ATTREZZATURE DI INTERESSE GENERALE (Art. 22 Lur 56/77 e s.m.i.) - Art. 45

- SOCIALI E SANITARIE - S
- PARCO URBANO - PU Art. 44
- PARCO URBANO E TERRITORIALE - PUT Art. 45

Capo III - INFRASTRUTTURE PER LA MOBILITA'

ESISTENTI / PROGRAMMATI E DI PROGETTO

- VIABILITA' E AREE DI PERTINENZA - Art. 48
- DA DISMETTERE
- FERROVIE - Art. 47
- FASCE DI RISPETTO DALLE INFRASTRUTTURE PER LA MOBILITA'- Artt. 46-47-48
- SERVITU' AEROPORTUALI - Art. 57

Capo IV - AREE E IMPIANTI TECNOLOGICI E A RETE

ESISTENTI / PROGRAMMATI E DI PROGETTO

- AREE DI IMPIANTI TECNOLOGICI - Artt. 53-54-55-56
  Te Impianti elettrici; Tg Imp. Gas; Tt Imp. Telefonici; Ta Imp. Acquedotto; Ts Servizi tecnici comunali e locali; Td Distributori di carburante; Tr Conferimento e trattamento rifiuti; Tc Attrezzature per il recupero e lacustodia di animali domestici; Cm Cimiteri;
- Ti Imp. Estrattivi idrocarburi - Art. 55;
- ELETTRODOTTI E RELATIVE FASCE DI RISPETTO - Art. 53
- GASDOTTI E RELATIVE FASCE DI RISPETTO - Art. 53
- OLEODOTTI E RELATIVE FASCE DI RISPETTO - Art. 53
- FASCE DI RISPETTO DAI POZZI DI CAPTAZIONE DEGLI ACQUEDOTTI - Art. 54
- FASCE DI RISPETTO CIMITERIALI - Art. 55

VINCOLI AEROPORTUALI

- AREOPORTO CAMERI - AREA RISPETTO Art. 57.07
- AREOPORTO MALPENSA - LINEA DI RAPPRESENTAZIONE DELLA "SUPERFICIE ORIZZONTALE ESTERNA" - ART. 57.07.1
- AREOPORTO MALPENSA - LINEA DI RAPPRESENTAZIONE DELLE "LIMITAZIONI DEGLI IMPIANTI EOLICI-AREE DI INCOMPATIBILITA' ASSOLUTA" - ART. 57.07.2
- AREOPORTO MALPENSA - LINEA DI RAPPRESENTAZIONE DELLE "LIMITAZIONI DEGLI IMPIANTI EOLICI-AREE IN CUI E' RICHIESTA UNA VALUTAZIONE SPECIFICA DI ENAC " - ART. 57.07.3
- AREOPORTO MALPENSA - LINEA DI RAPPRESENTAZIONE DELLE "LIMITAZIONI A SORGENTI LASER E PROIETTORI AD ALTA' INTENSITA' " - ART. 57.07.4

TITOLO IV - SISTEMA AMBIENTALE E AGRICOLO

- TERRITORI AGRICOLI PERIURBANI - Art. 58
- TERRITORI AGRICOLI - Art. 59
- AREE AGRICOLE DI SALVAGUARDIA, MITIGAZIONE E COMPENSAZIONE AMBIENTALE E DI REALIZZAZIONE DELLA RETE ECOLOGICA- Art. 62
- AREE PRE PARCO DI RIQUALIFICAZIONE AMBIENTALE E DI INDIRIZZO TURISTICO-RICREATIVO E AGRITURISTICO - Art. 63
- AREE DEL PARCO NATURALE DELLA VALLE DEL TICINO - Art. 64
- AREE BOSCATE - Art. 60
- CORSI D'ACQUA PRINCIPALI E RELATIVE FASCE DI RISPETTO - Art. 65
- AMBITO DI TUTELA PAESAGGISTICA DEL FIUME TICINO - Art. 64.03
- RETE IRRIGUA MINORE - Art. 65
- EDIFICI ADIBITI AD USI EXTRA AGRICOLI SORTI IN AREA AGRICOLA - Art. 66

PRESCRIZIONI

- AMBITI DI PIANIFICAZIONE URBANISTICA ESECUTIVA APPROVATA E/O VIGENTE - Art. 5
- AMBITI DA SOTTOPORRE A PIANIFICAZIONE URBANISTICA ESECUTIVA - Art. 8
- AREE PER SERVIZI DA ACQUISIRE CON I PROVENTI DELLE MONETIZZAZIONI - Art. 11
- AMBITI DI RIQUALIFICAZIONE DELLA VIABILITA' URBANA E EXTRAURBANA - Art. 50
- CONFINE COMUNALE

COMUNE DI GALLIATE
Provincia di Novara

P.R.G.C. 2008

PIANO REGOLATORE GENERALE COMUNALE
Legge Reg. n°56/77 e s.m.i.

Progettisti:
Prof. Arch. Federico Oliva Studio FOA Milano
Arch. Piergiorgio Vitillo - Studio FOA Milano
Arch. Paolo Galuzzi - Studio FOA Milano
Arch. Giovanni Gramegna - Coop.Arch. G.1 Novara
Arch. Giulio Rigotti - Coop.Arch. G.1 Novara

ELABORATI PRESCRITTIVI

Variante parziale n.5/2025

P3a - Assetto urbanistico
PRG variante

Scala 1: 2.000

Adozione Progetto Preliminare
D.C.C. n° del

Adozione Progetto Definitivo
D.C.C. n° del

luglio 2025

CARTOGRAFIA CATASTALE
AGGIORNAMENTO CARTOGRAFICO LUGLIO 2007

Progettisti:
Aspetti urbanistici e ambientali
dott. Federico Tenconi, urbanista

GT. plan territorio urbanistica ambiente

Indagini Acustiche
arch. Elena Bocca

Indagini Geologiche
dott. geol. Anna Maria Ferrari

Il Sindaco:
dott. Alberto Cantone

L'Assessore alla Programmazione Territoriale ed Ambiente
dott. Roberto Vellata

Il Segretario Comunale:
dott.ssa Federica Sementilli

Il Responsabile Unico del Procedimento:
ing. Claudio Ottolini