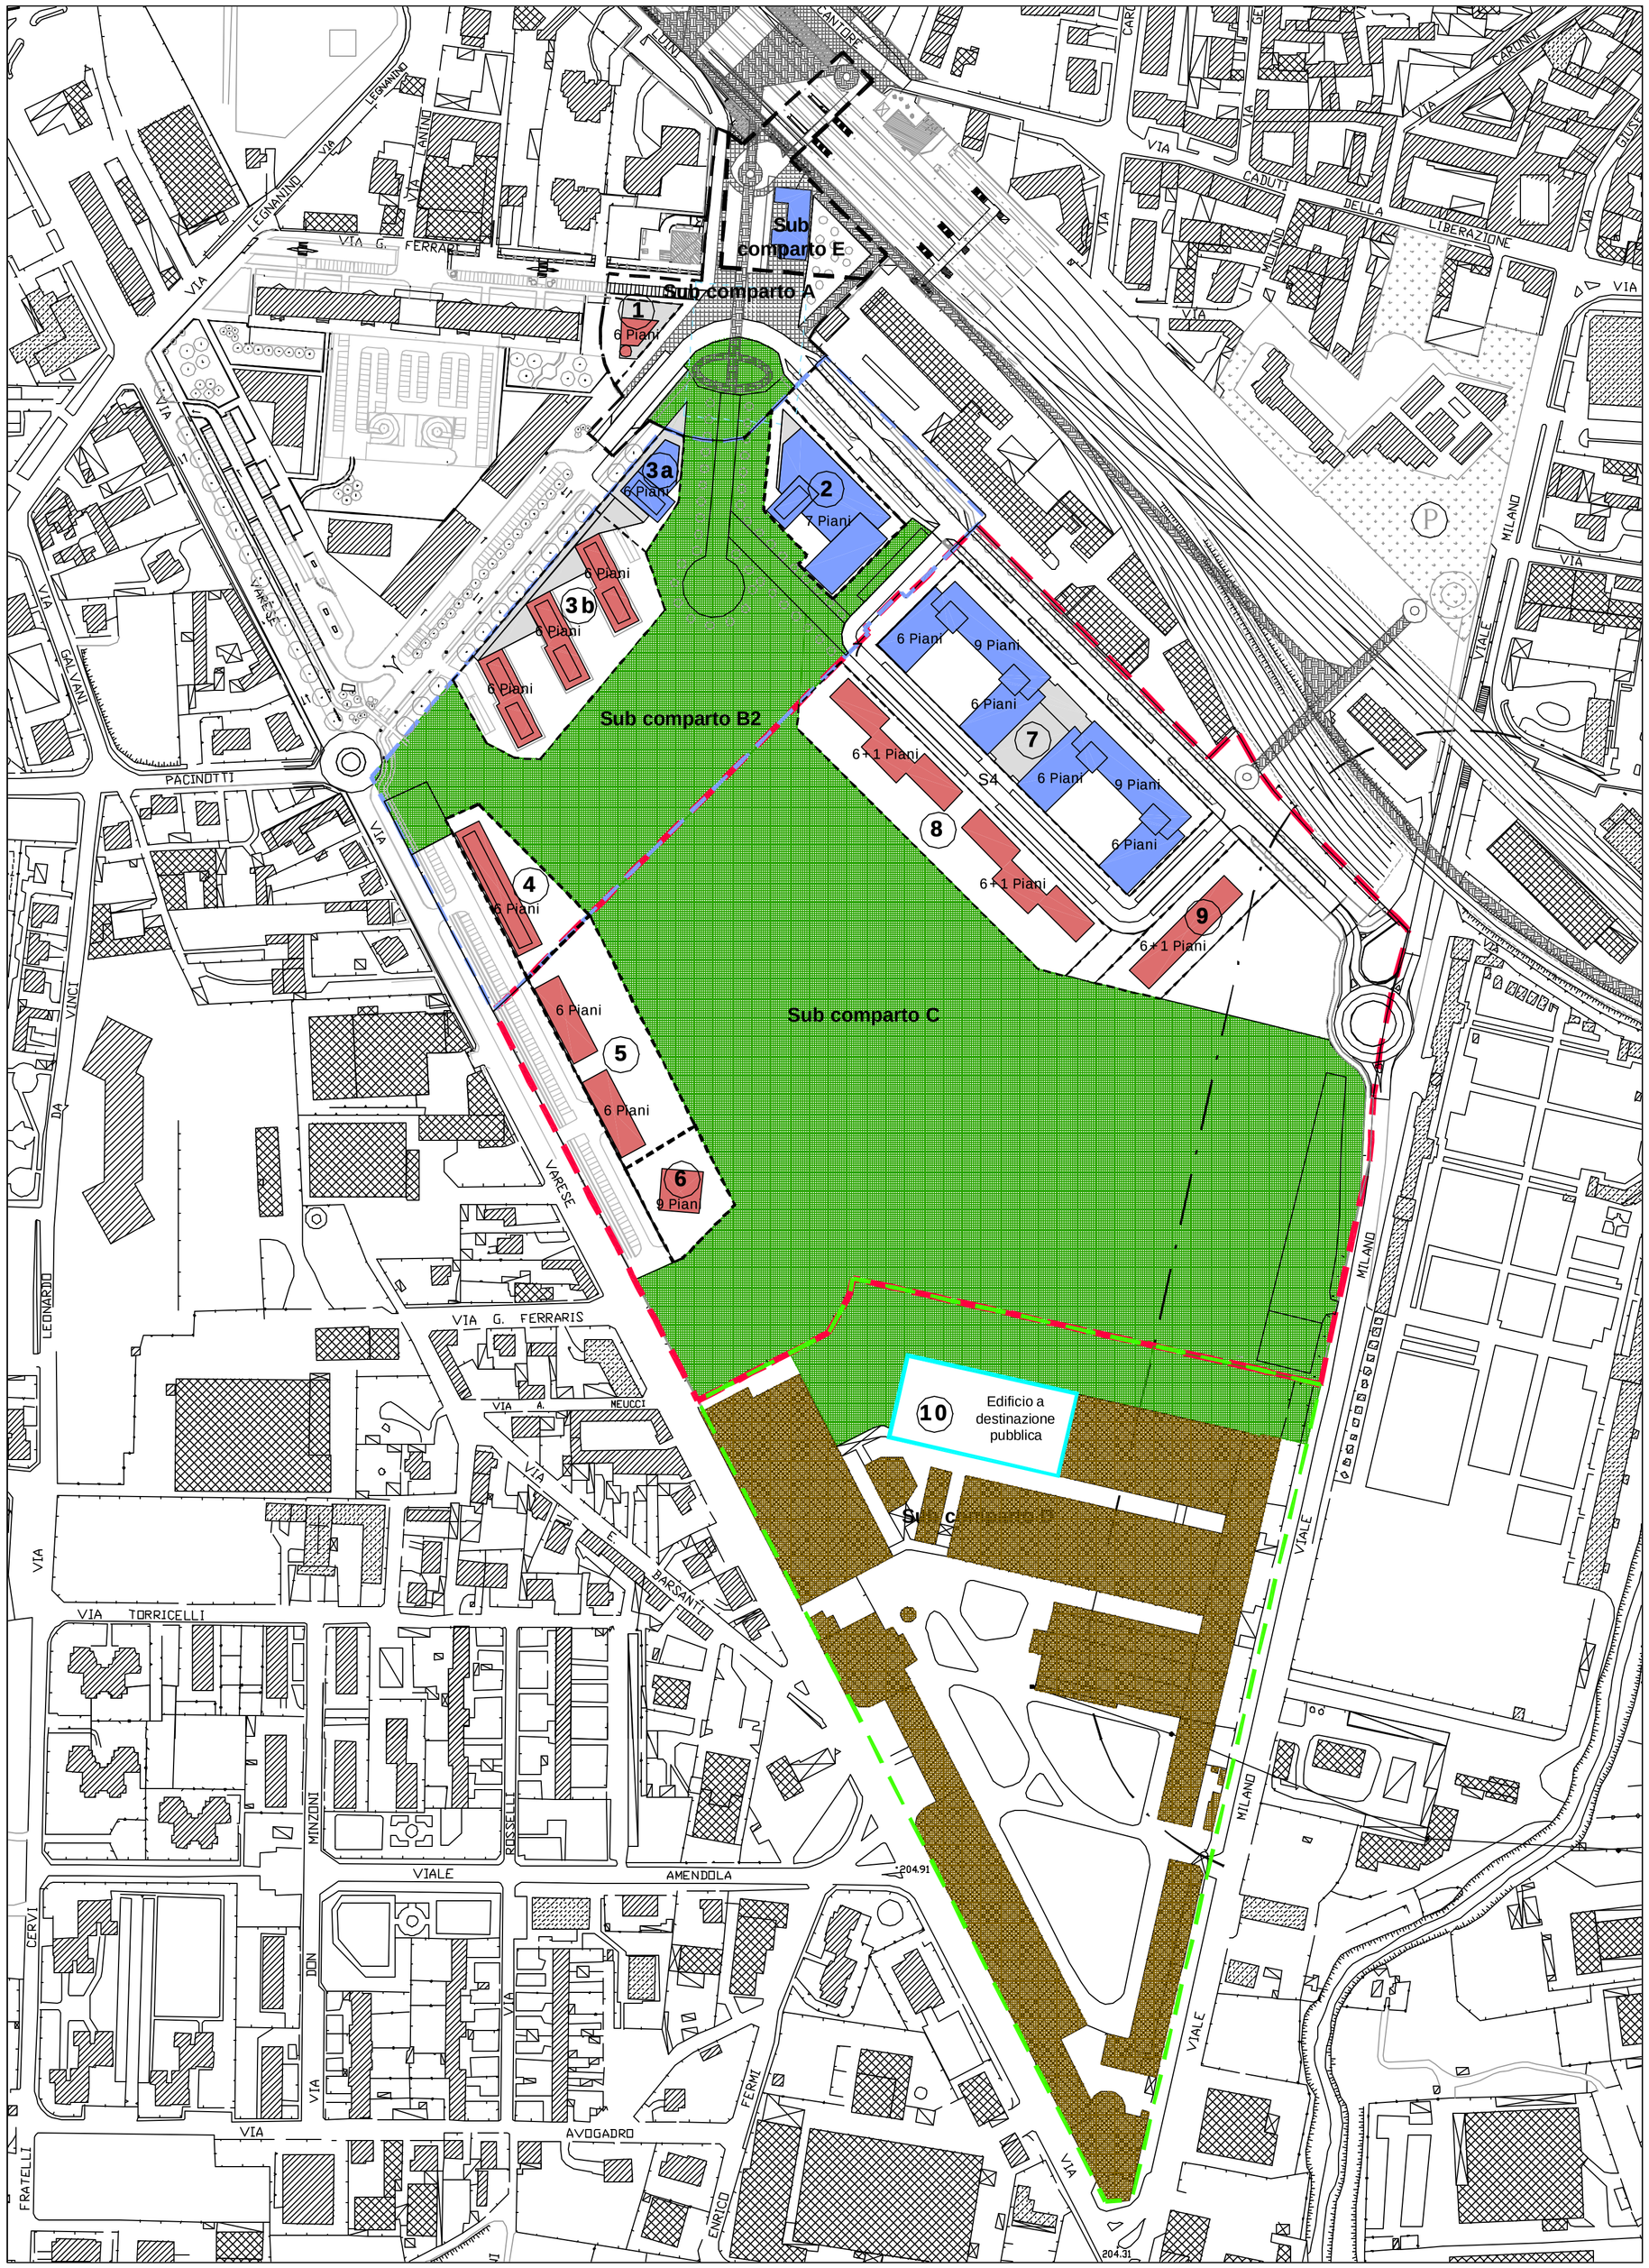

SUB COMPARTO A

Volume previsto mc	3.600
S.l.p. mq	1.200
di cui residenziale	840
di cui non residenziale	360
Altezza max	
ambito 1	m 24

SUB COMPARTO B2

Volume previsto mc	76.170
S.l.p. mq	25.390
di cui residenziale	17.773
di cui non residenziale	7.617
Altezza max	
ambito 2	m 30
ambito 3 b	m 24
ambito 3 a	m 30
ambito 4	m 24

SUB COMPARTO C

Volume previsto mc	174.843
S.l.p. mq	58.281
di cui residenziale	23.312
di cui non residenziale	34.969
Altezza max	
ambito 5	m 24
ambito 6	m 30
ambito 7	m 30
ambito 8	m 24
ambito 9	m 24

SUB COMPARTO D

Volume previsto mc	101.040
S.l.p. mq	33.680
di cui residenziale	4.642
di cui non residenziale	29.038

Altezza max
da definire secondo il grado di ristrutturazione uguale o inferiore ad h esistente

SUB COMPARTO E

Volume recupero ex scuola

S.l.p. mq	2.052
di cui residenziale	0
di cui non residenziale	2.052

Altezza max
da definire secondo il grado di ristrutturazione uguale o inferiore ad h esistente

LEGENDA

- *Volume prevalentemente residenziale*
- *Volume prevalentemente terziario*
- *Volume in ristrutturazione, destinazione mista produttivo terziario*
- *Parco urbano*

COMUNE DI SARONNO
Provincia di Varese

DOCUMENTO DIRETTORE

Inquadramento progettuale per le grandi aree di trasformazione B 6.2

Il Sindaco
Avv. Pierluigi Gilli

Il Dirigente del Settore
Programmazione del Territorio
Arch. Massimo Stevenazzi

L'Assessore
Arch. Paolo Riva

Il Segretario Comunale
Dr. Benedetto Scaglione

PLANOVOLUMETRICO

Scala 1:2.000

TAV. N.
3

Redatto a cura del Settore Programmazione del Territorio - Servizio Urbanistica
Dicembre 2003