


Planimetria di progetto - aree in cessione

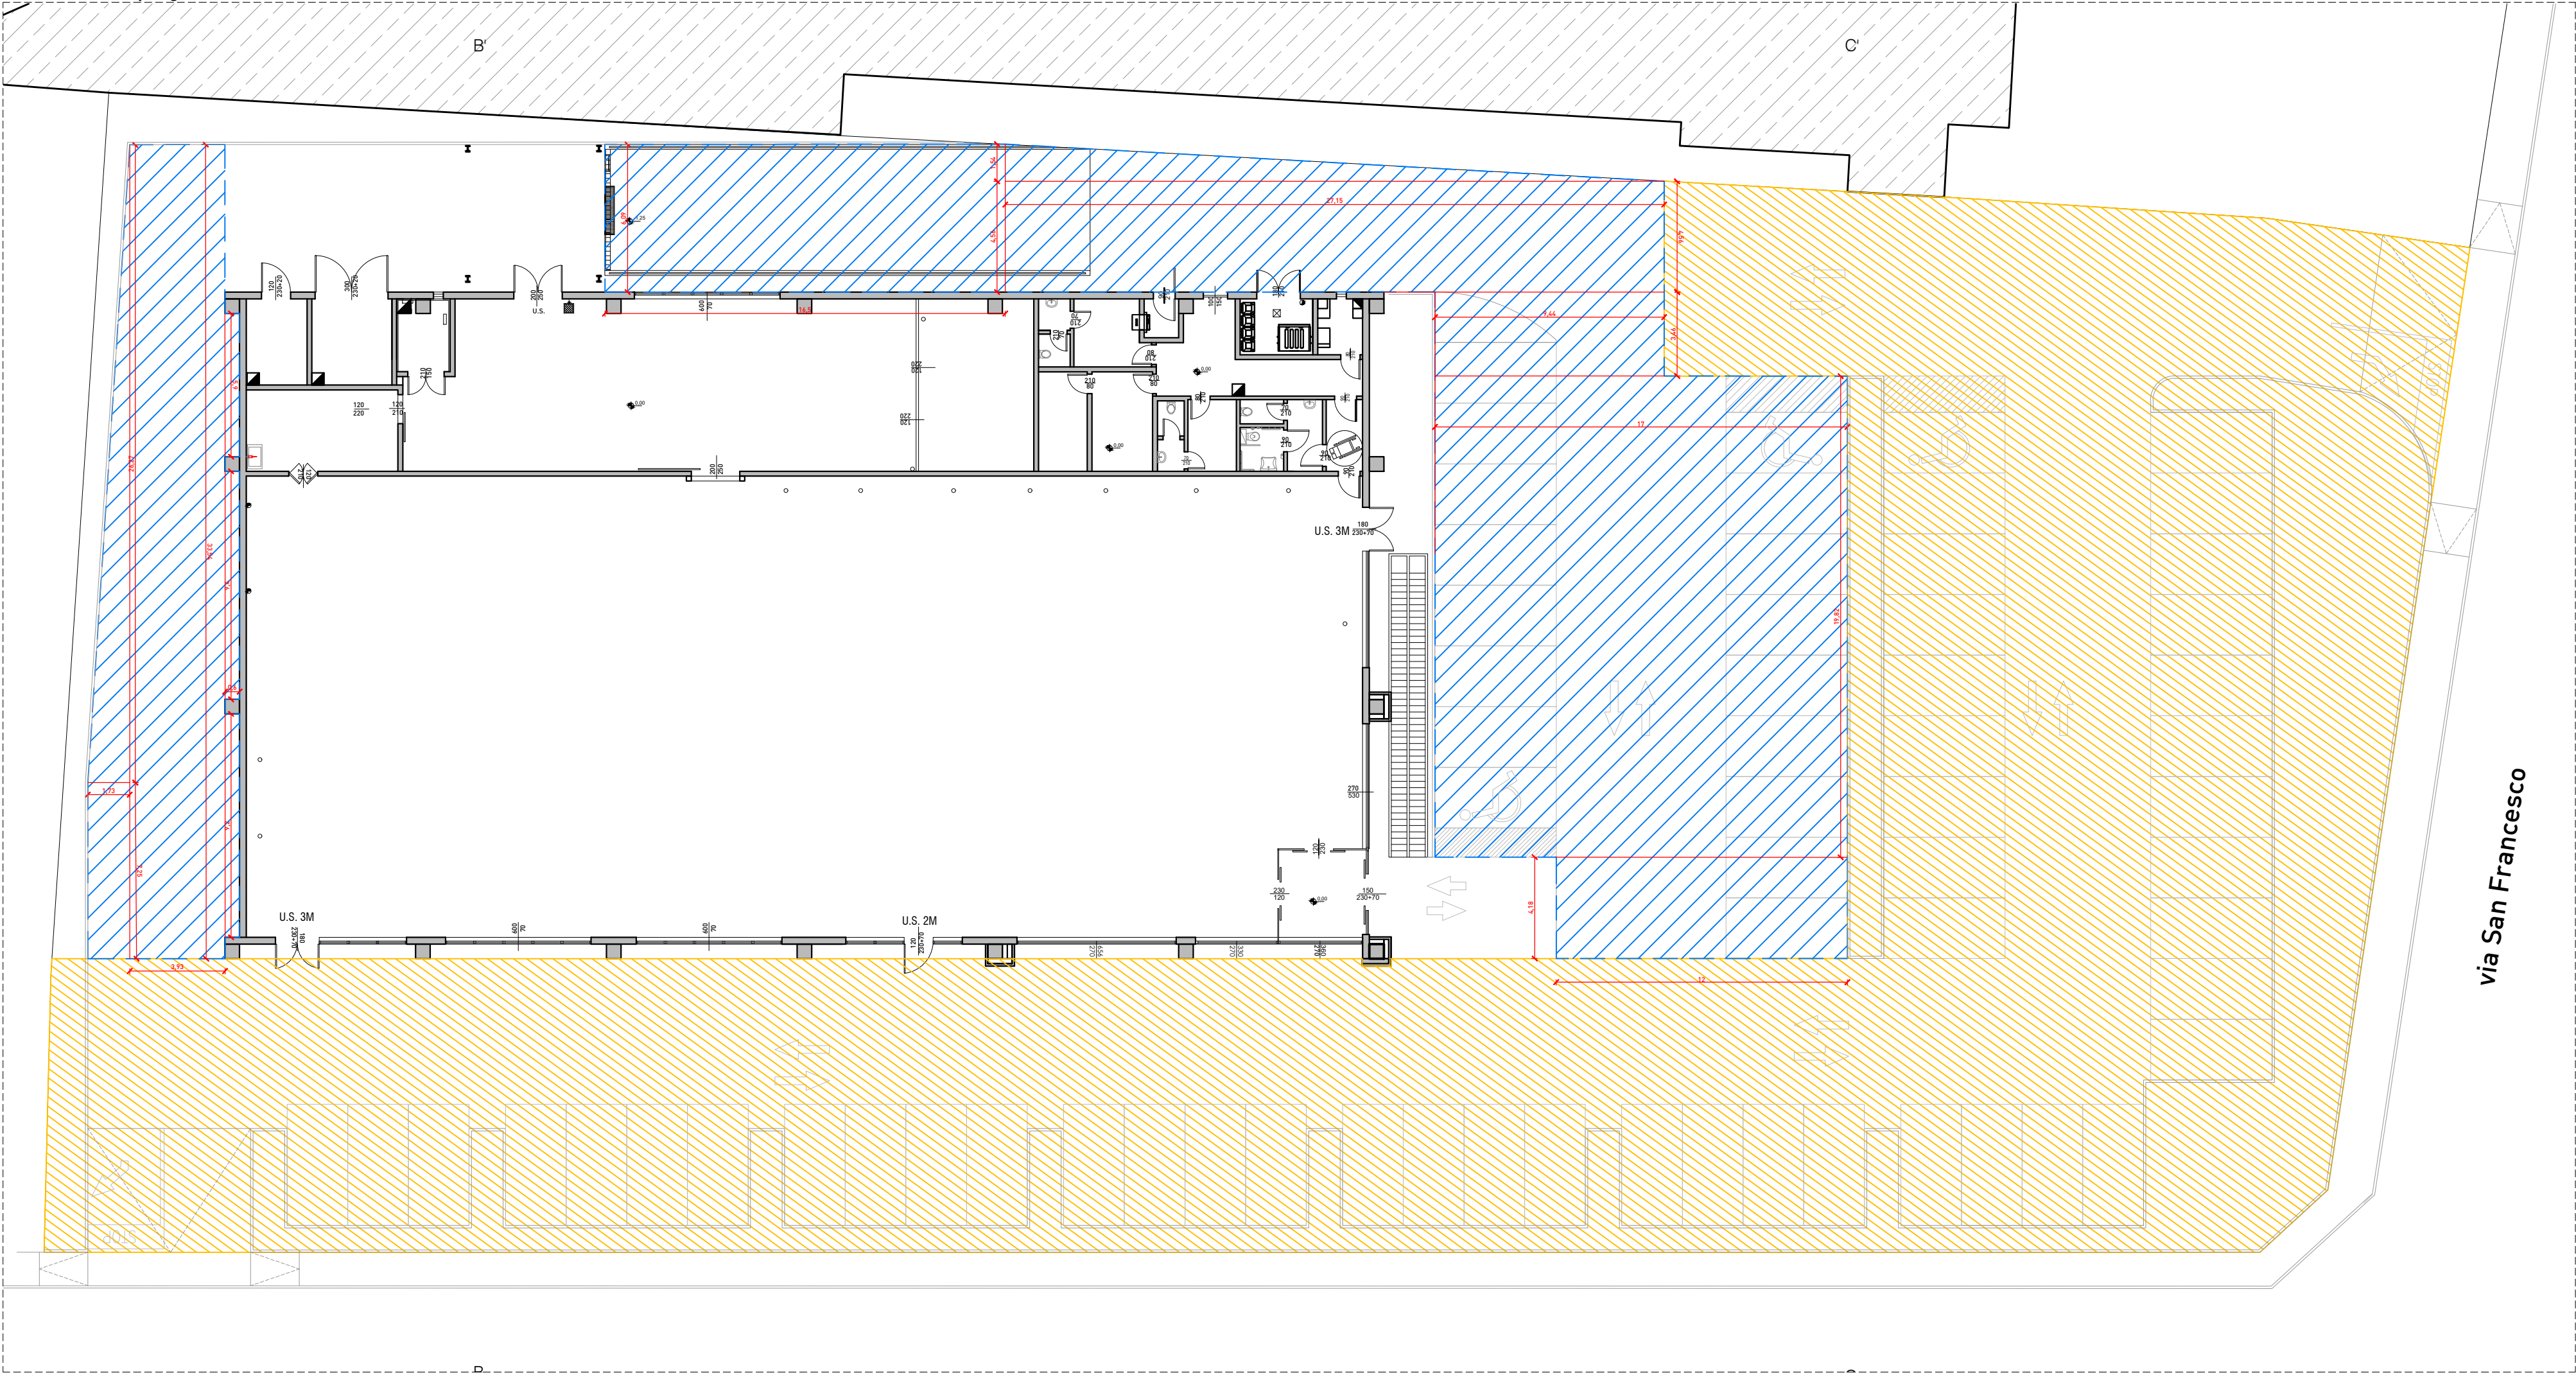

Legenda:

- Superficie in cessione pubblica (Scva) = mq 1920
(Superficie non interessata dalla verifica delle aree adibite a parcheggio.)
- Superficie valida per la verifica delle aree adibite a parcheggio (legge Tognoli):

Superficie lorda: 1260m²
hmedia: 5,7m
TOTALE VOLUME: 7182m³

Aree da destinare a parcheggio 1m²/10m³:
7182m³/10=718m²

Verifica:
33,54*3.93+9.2*0.6+9.4*0.6+5.9*0.6+(26.27*1.73)/2+1,73*7,25+
16.5*6.09+(27.15*1.54)/2+27.15*4.56+9.44*3.46+17*19.82+4.18*12=846.74m²

Superficie adibita a parcheggio (legge Tognoli):
846.74m² > 718m² (verificato)

DELIBERA DI CONSIGLIO COMUNALE N. 16 DEL 30.04.2020

ASSOCIATO
ING. Alberto Mazzucchelli
ARCH. Maurizio Mazzucchelli
L-21040 Marzzone - Via Europa, 5/A
L-21012 Milano - Passaggio Duomo, 2
www.mpm.it | info@mpm.it
Tel. 0332 870777
Fax 0332 870888
c.f./p.iva 01884550128

redal s.r.l.
Via Vincenzo Monti, n°16 21047 Saronno

PROGRAMMA INTEGRATO
DI INTERVENTO_P.I.I. ATUB9
Planimetria di Progetto
Verifica superficie parcheggi (L. Tognoli)

Tav. 11.4

REVISIONI		NOTE
DIS.	VERIF.	DATA
TERZA REVISIONE		
SECONDA REVISIONE		
PRIMA REVISIONE		
EMISSIONE		
EMISSIONE-REVISIONI	GM	

Scala 1:100 / 1:200
Data 15.01.2020