
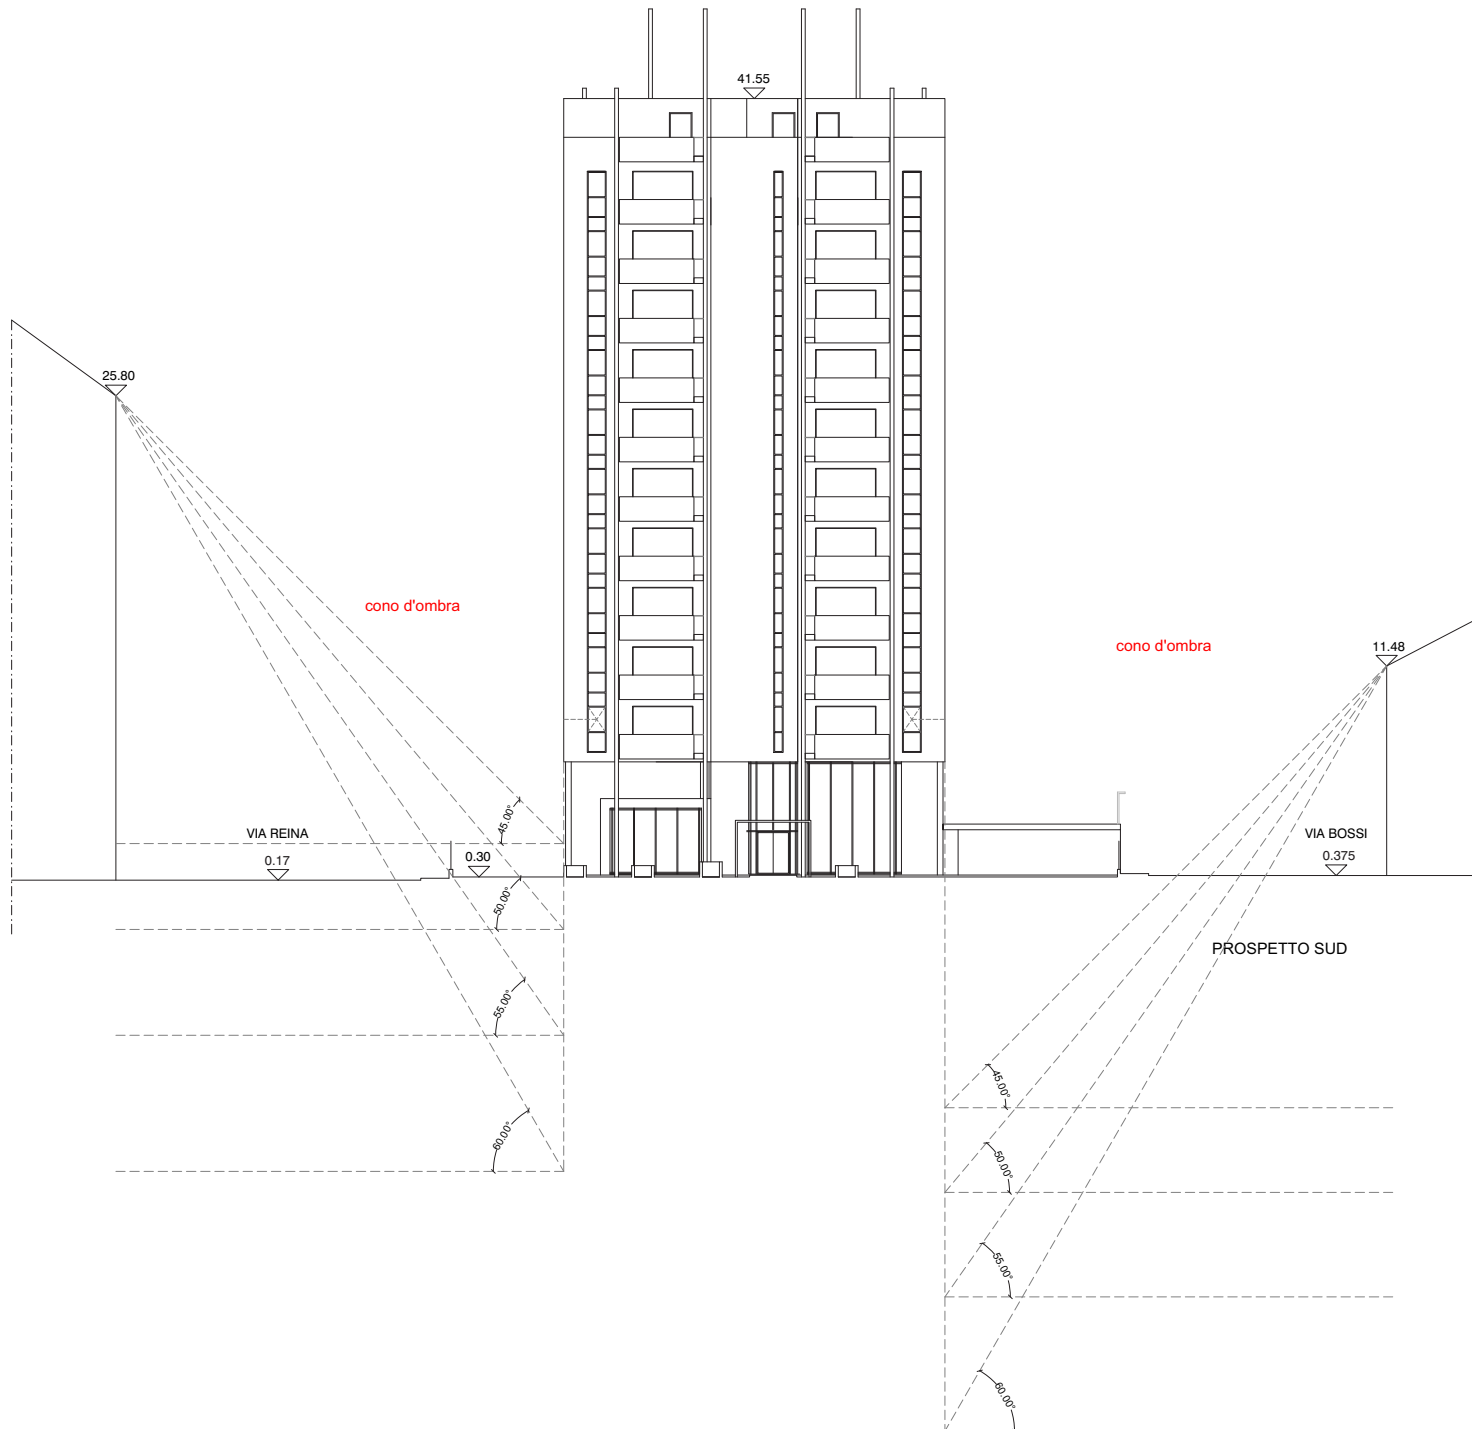


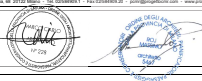

COMUNE DI SARONNO			
PROTOCOLLO	IL RICHIEDENTE	IL PROGETTISTA	
REV.	DATA/DATE	DIS.	CONT.
OGGETTO/REVISIONE			
REVISIONI/REVISIONS			
			
			
PROGETTISTA: PROGETTO CMR - MARCO CARLO ASSOCIATI		DESEGNATO/DRAWING BY: ...	
OGGETTO: PIANO ATTUATIVO		CONTROLLATO/DRAWING CHECKED BY: ...	
TITOLO: PROSPETTO DI PROGETTO - PROSPETTO SUD, VERIFICA PRESENZA/ESISTENZA/ALTEZZE/INNESTI		DATA DATE: 12/08/15	
		SCALA/SCALE: 1:100	
		ARF/REF: ...	
NOME FILE: 2011_010		COMMESSA/DIS: N. 2011	TAVOLA/DRAWING: 2011-P-00-ARF-PS-008
		N. 16	REV. A