


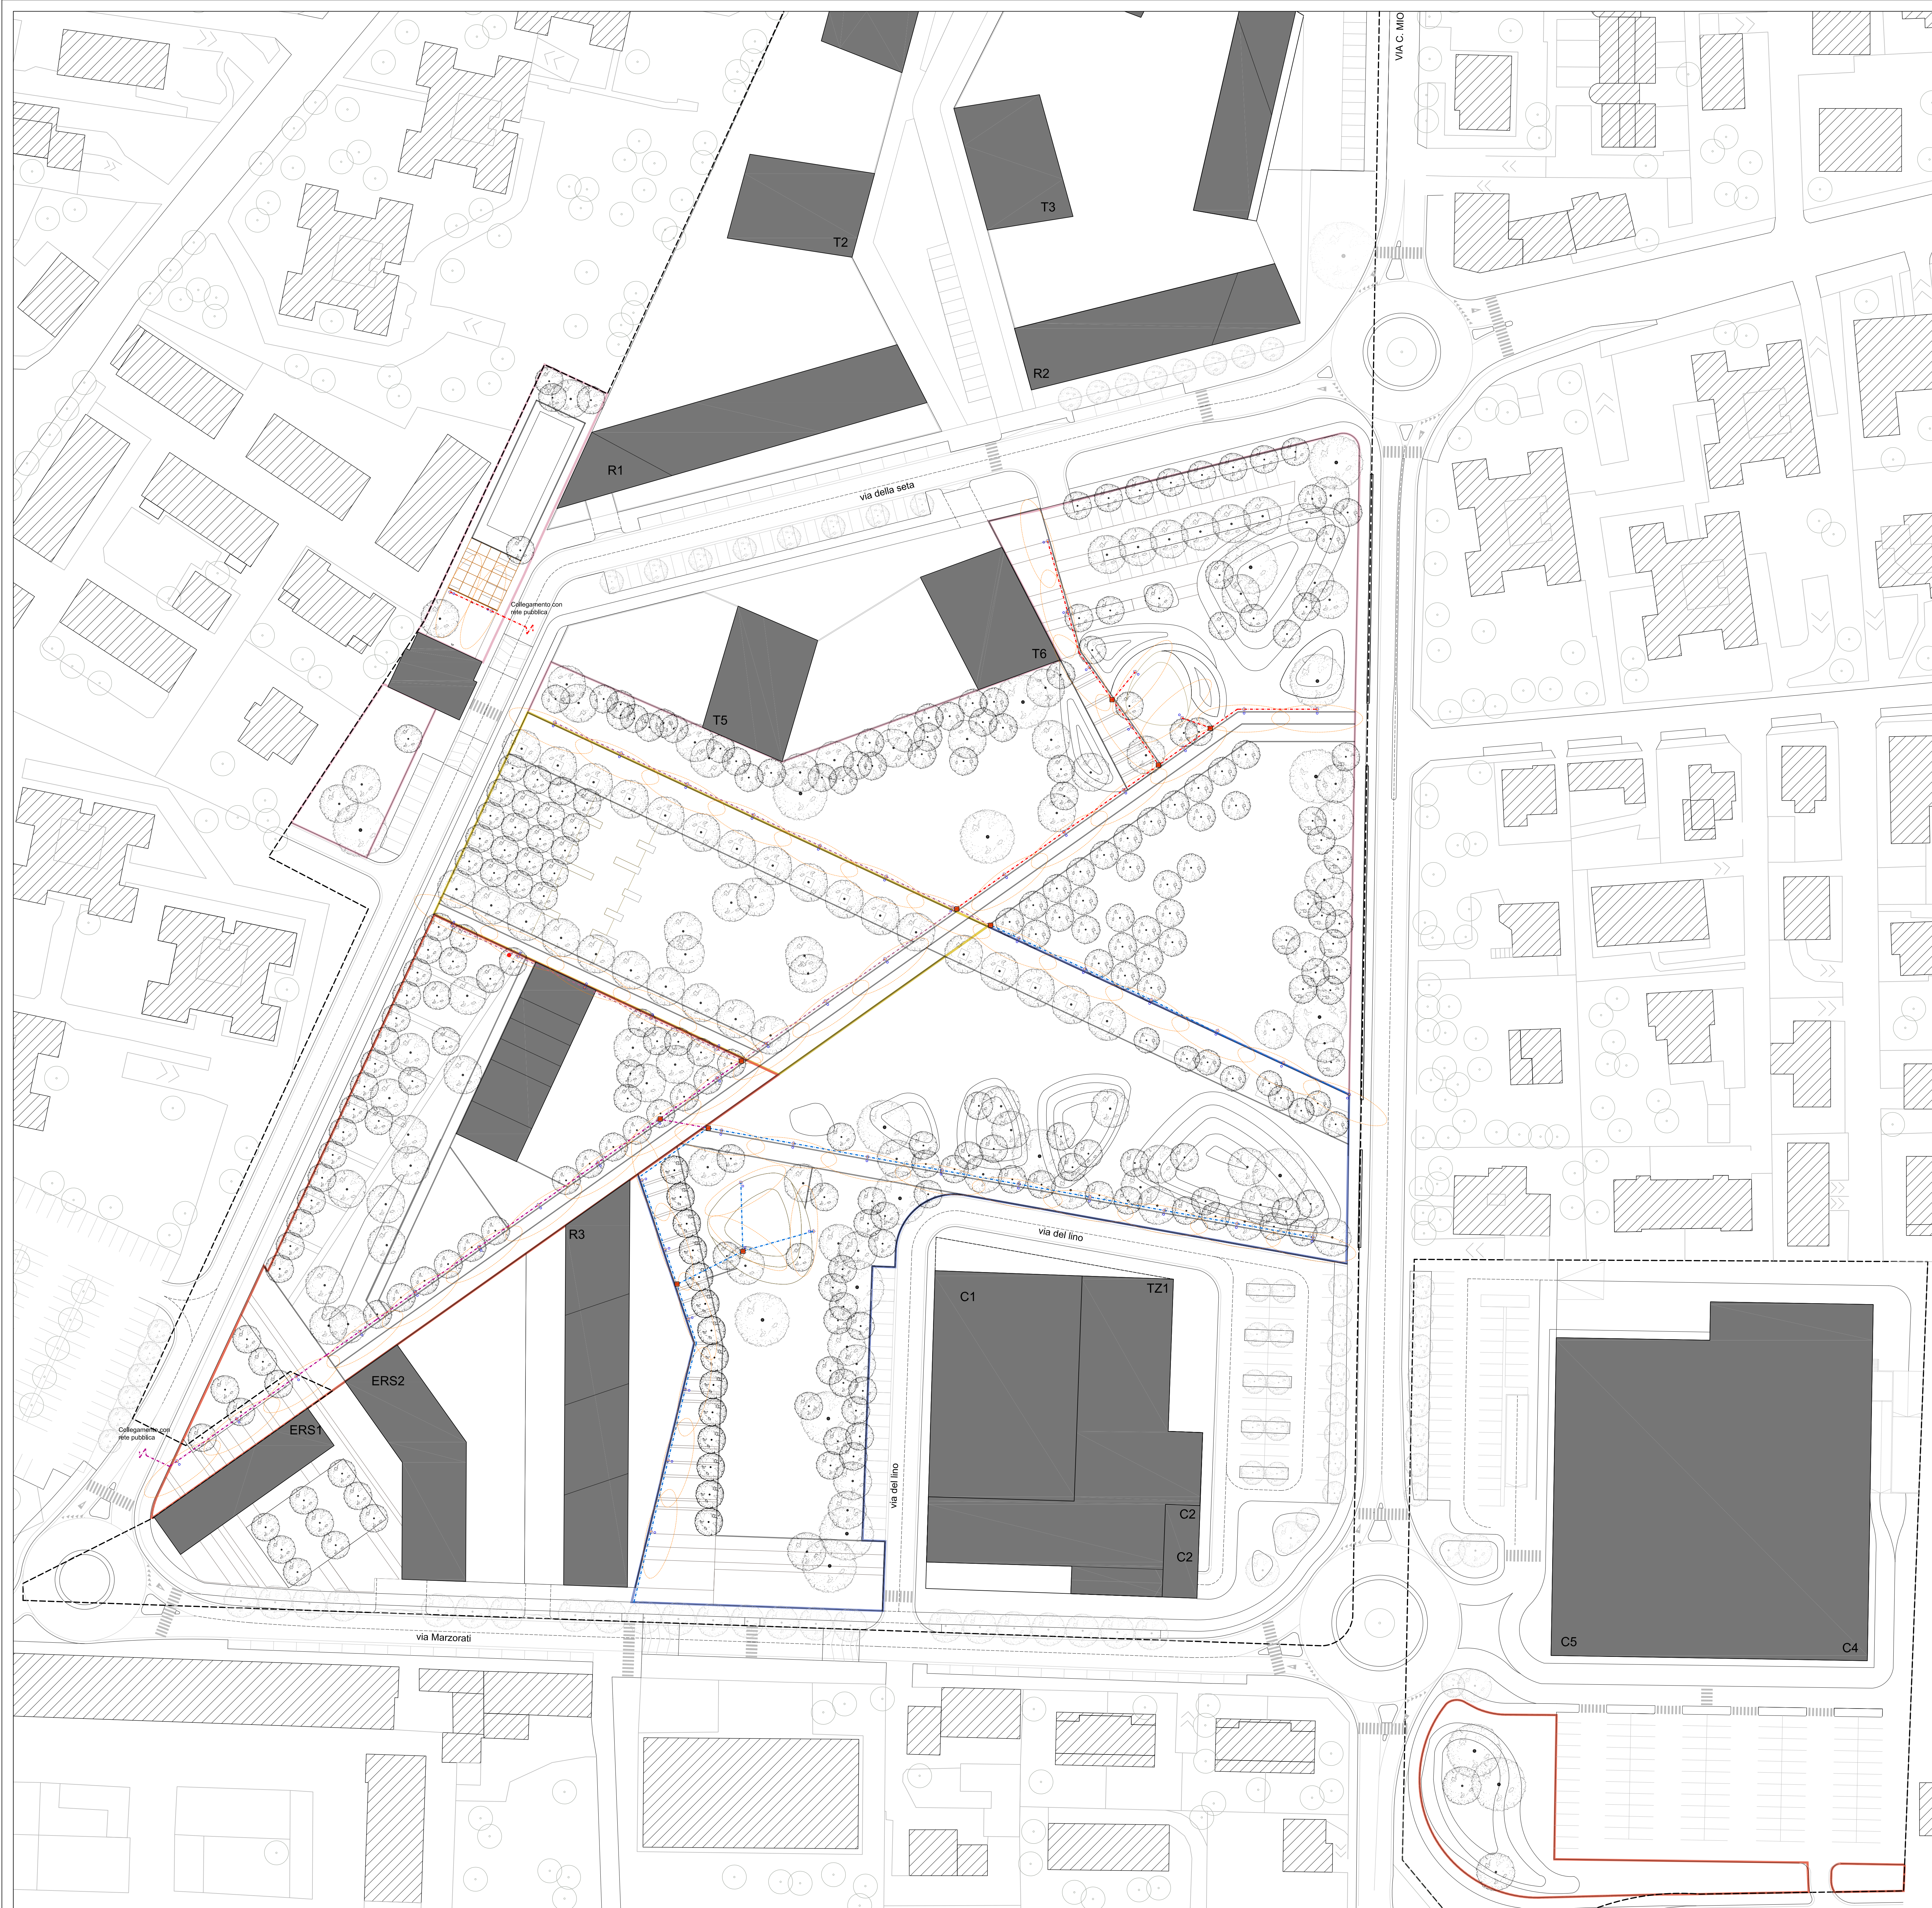

LEGENDA

Perimetro Area d'intervento

Perimetro Parco - 7666 mq
I° Fase di Realizzazione

Perimetro Parco - 10420 mq
II° Fase di Realizzazione

Perimetro Parco - 4730 mq
III° Fase di Realizzazione

Perimetro Parco - 12 937 mq
IV° Fase di Realizzazione

ILLUMINAZIONE

Sistema tipo Lean - Martini Light
Altezza palo 4 m

Linea elettrica principale - lung. 163 m
I° Fase di Realizzazione

Linea elettrica principale - lung. 383 m
II° Fase di Realizzazione

Linea elettrica principale - lung. 233 m
III° Fase di Realizzazione

Linea elettrica principale - lung. 178 m
IV° Fase di Realizzazione

Pozzetto:
- di derivazione

N.B. POZZETTI, PLINTI e CAVIDOTTI DEVONO ESSERE A UNA DISTANZA MINIMA DI 2 M DAGLI ALBERI

PALI	
Fase	Num
FASE 1	10,00
FASE 2	24,00
FASE 3	15,00
FASE 4	14,00
TOTALE	63,00

CAVIDOTTO	
Fase	Metri
FASE 1	163,00
FASE 2	383,00
FASE 3	233,00
FASE 4	178,00
TOTALE	957,00

POZZETTI	
Fase	Num
FASE 1	2,00
FASE 2	4,00
FASE 3	2,00
FASE 4	2,00
TOTALE	10,00

CITTA' DI SARONNO
provincia di Varese

PIANO ATTUATIVO
"AREA EX-CANTONI"

COMMITTENTE PROMOTORE

dist. area Realbetta Resla
SARIN s.r.l.
Via Sassoferrato 1
20135 Milano

onsitestudio
PROGETTO ARCHITETTONICO E URBANO
Acq. Giancarlo Fiorini
giancarlo.fiorini@onsitestudio.it
20121 Milano
T: +39 02 26 75 02 05 - F: +39 02 26 75 46 04
Acq. Angelo Lurati
angelo.lurati@onsitestudio.it

STUDIO GIORGETTA
Architetti Pavesi & Associati
Via Fiat C&A 3
20121 Milano
T: +39 02 26 32 88 - F: +39 02 39 98 78 53

TRM ENGINEERING
SERVIZI INTEGRATI DI INGEGNERIA PER LA MOBILITA'
Via delle Grazie 10
20090 Monza (BG)
T: +39 039 50 02 22 - F: +39 039 23 14 917

DEERNS ITALIA S.p.A.
Via Cuffignano 58/A, 36
20156 Milano
T: +39 02 36 10 78 80
Ing. Giovanni Corsonni
giovanni.corsonni@deerns.com

MILAN INGEGNERIA
Via Trussardi 21, 20155 - Milano
T: +39 02 78 78 80 - F: +39 02 78 78 82
Ing. Maurizio Milan
info@milaninge.it

CONSULENZE AMBIENTALI
Via del Sole 1
20155 Saronno (BG)
T: +39 039 65 54 411 - F: +39 039 65 54 420
Dott. Giuseppe Orsini
giuseppe.orsini@consant.it

NON E' ELABORATO

**Impianto di Illuminazione pubblica -
Planimetria generale**

FILE:	SA-PA-PD-ILL-T01 SA-PA-PD-ILL-T01.dwg	DATA:	22/04/2015	AGG. N.:	00	OGGETTO:	Emissione per approvazione	DATA:	03/12/2014
SCALA:	1:500	FORMATO TAVOLA:	A3,00 - 215,80	QUOTA RIFERIMENTO:	01	EMISSIONE:	Emissione per approvazione	DATA:	22/04/2015
DISEGNATO:	GC	CONTROLLATO:	FG	APPROVATO:	FG				