


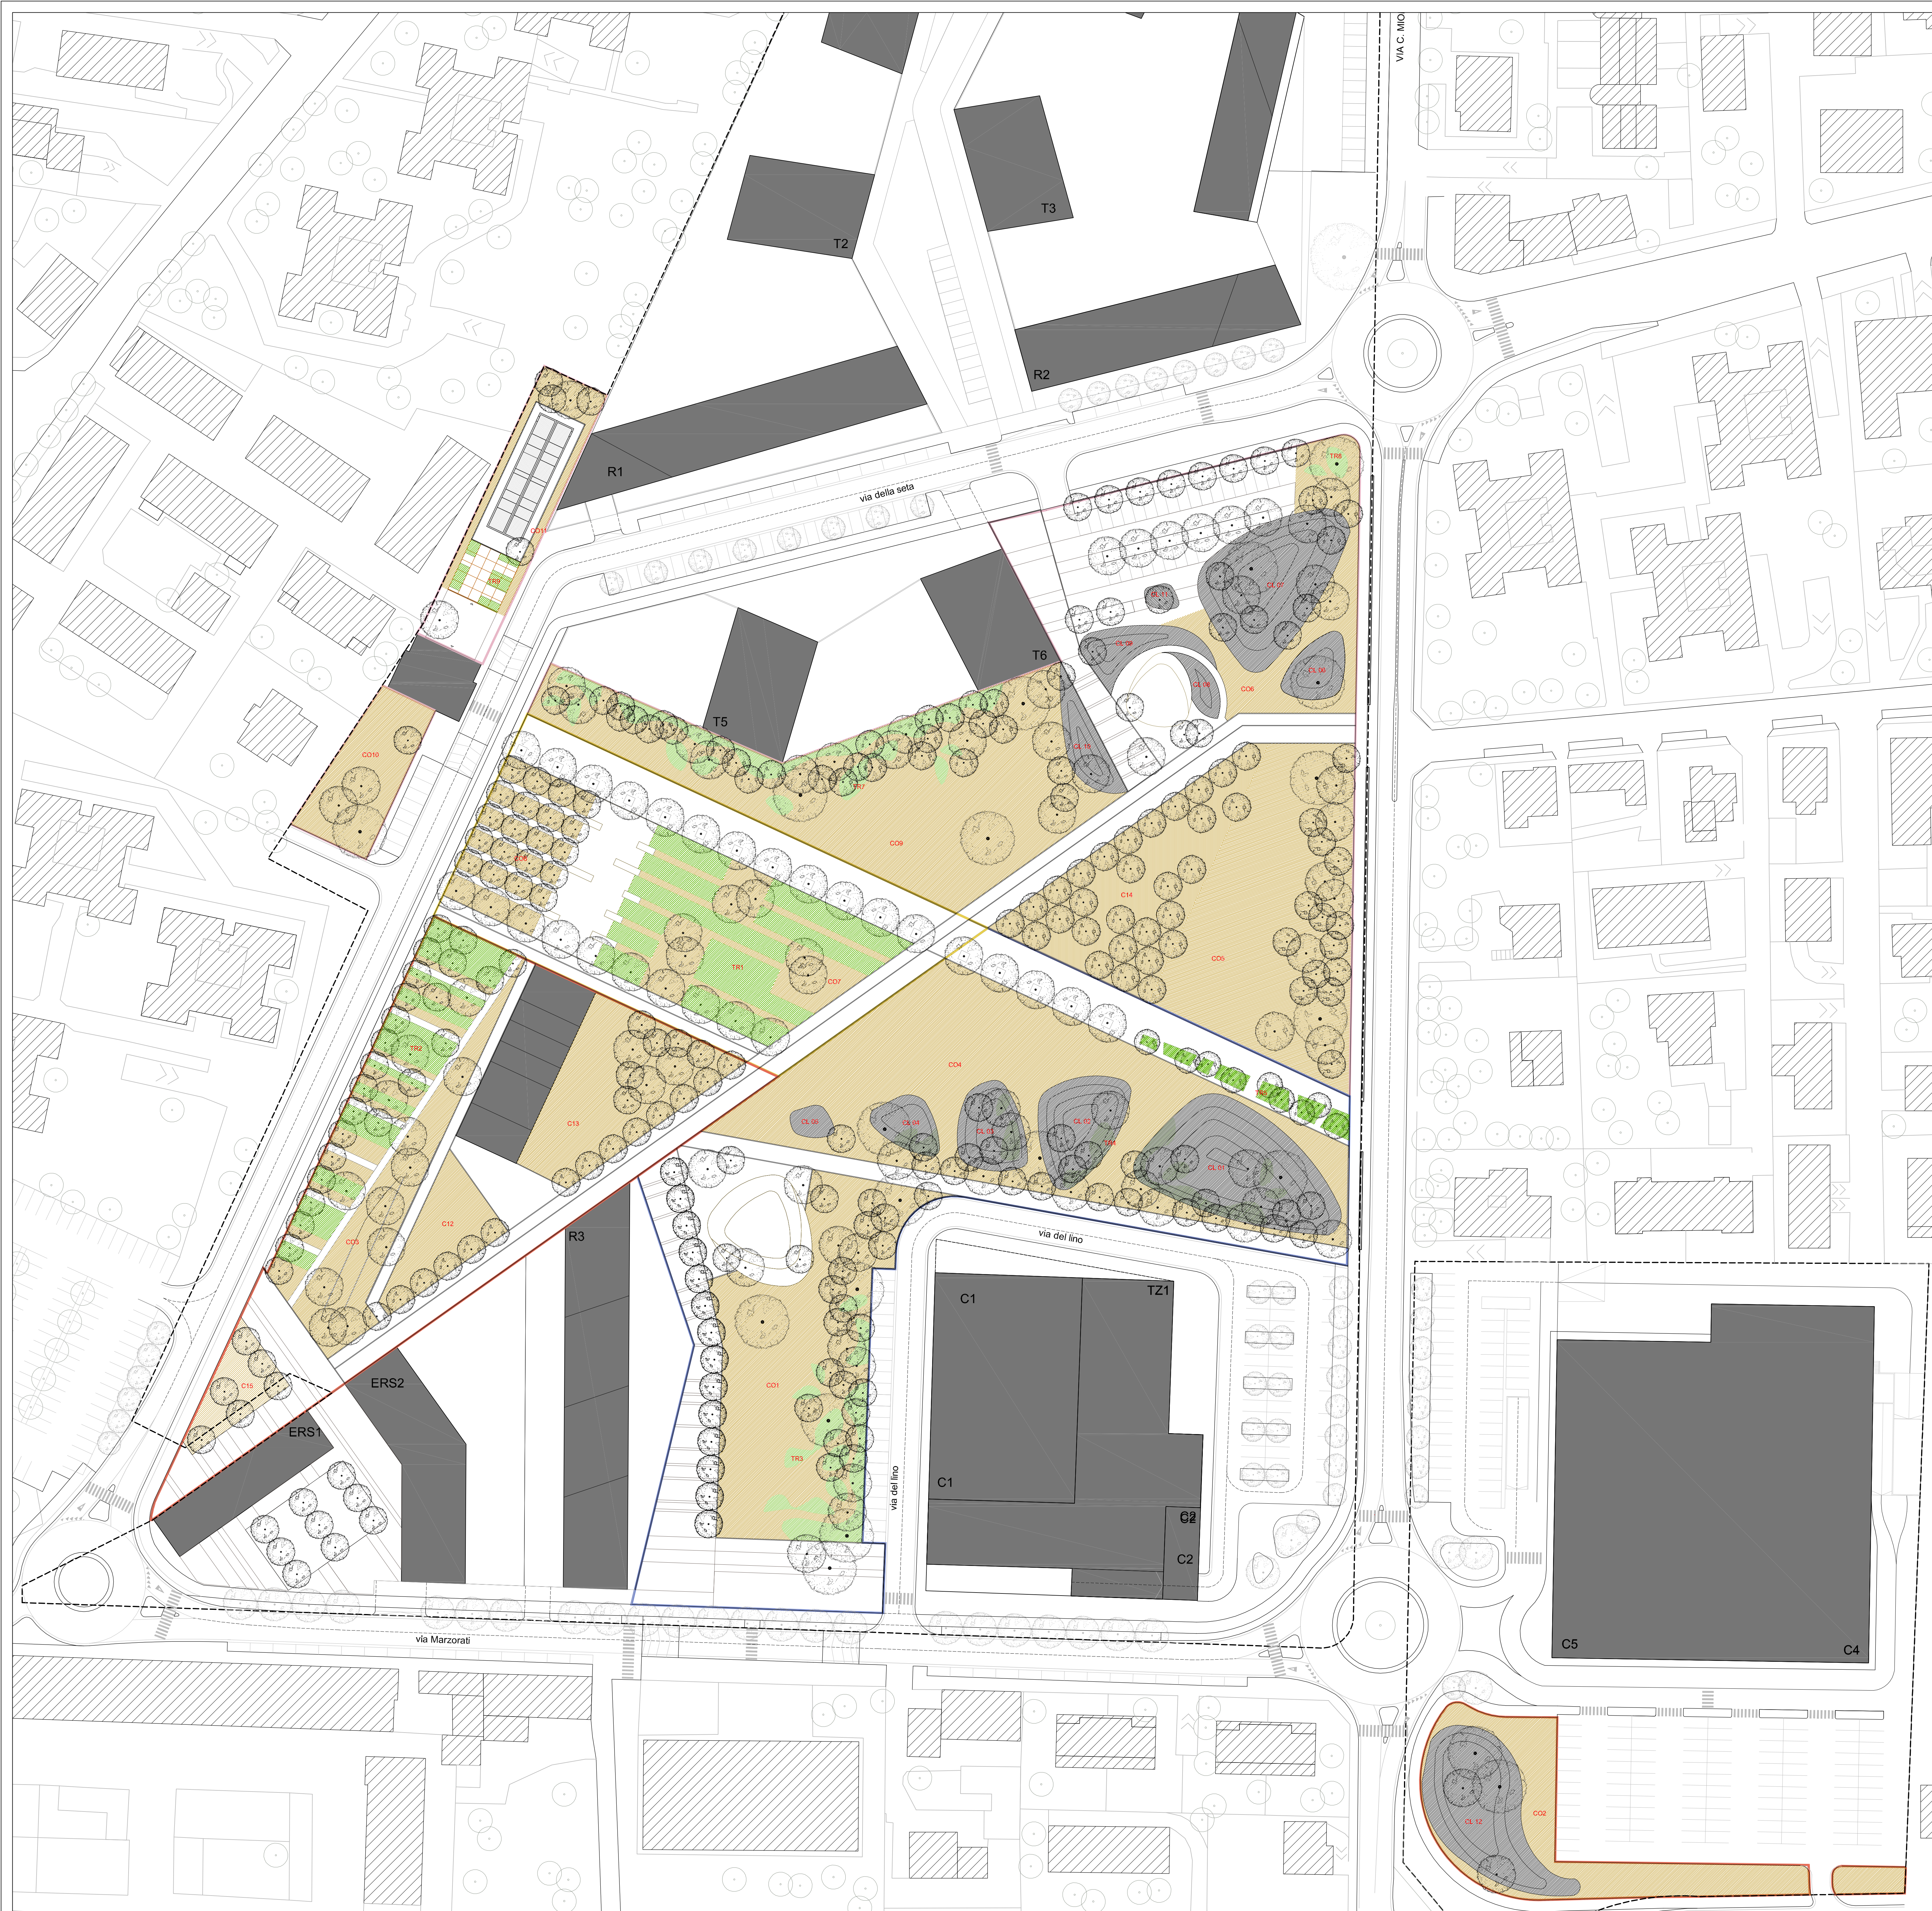

- LEGENDA**
- Perimetro Area d'Intervento
 - Perimetro Parco - 7666 mq
I° Fase di Realizzazione
 - Perimetro Parco - 10420 mq
II° Fase di Realizzazione
 - Perimetro Parco - 4730 mq
III° Fase di Realizzazione
 - Perimetro Parco - 12.937 mq
IV° Fase di Realizzazione
- RICARICA SUBSTRATI DI LIVELLAZIONE**
- AREA IN PIENA TERRA:**
Prato rasato - Prato rustico
Ricarica di 30 cm di terra di coltivo
 - AREA IN PIENA TERRA:**
Pianta arbustive ed erbacee
Ricarica di 30 cm composta di 20 cm di terra di coltivo e 10 di terriccio
 - Area in PIENA TERRA:**
Ricarica substrato di livellazione fino a raggiungimento delle quote di progetto compresa ricarica di 30 cm di terra di coltivo

CITTA' DI SARONNO

provincia di Varese

PIANO ATTUATIVO

"AREA EX-CANTONI"

COMITENTE PROMOTORE

SARIN s.r.l.

Via Sassofermo 1

20135 Milano

PROGETTO ARCHITETTONICO E URBANO

Arch. Giovanni Rosta

giovanni.rosta@onsitestudio.it

PROGETTO DEL PARCO

Arch. Angelo Luvati

angelo.luvati@onsitestudio.it

PROGETTO DEL TRAFFICO E VIABILITA'

Ing. Giovanni Vescio

giovanni.vescio@onsitestudio.it

PROGETTO OPERE DI URBANIZZAZIONE

Ing. Giovanni Consonni

giovanni.consonni@deerns.com

PROGETTAZIONE STRUTTURALE

Ing. Maurizio Miani

miani@buonincontri.com

VERIFICA IDRO-GEOLGICA

Dott. Giuseppe Orsini

giuseppe.orsini@consuanti.it

onsitestudio

Via Cassanese, 14

20121 Milano

T: +39 02 29 75 52 05 - F: +39 02 35 75 45 04

STUDIO GIORGETTA

Architetti Paveseggin

Via Pisa 27/A, 13

20121 Milano

T: +39 02 85 32 88 - F: +39 02 85 95 78 53

TRM ENGINEERING

SERVIZIO INTEGRATO DI INGEGNERIA PER LA MOBILITA'

Via delle Botteghe, 30

20090 Monza (BS)

T: +39 039 59 05 227 - F: +39 039 23 14 017

DEERNS ITALIA S.p.A.

Via Guglielmo D'Ale, 38

20146 Milano

T: +39 02 36 16 76 80 - F: +39 02 36 16 76 80

MILAN INGEGNERIA

Via Tasso di Rover 21, 20155 - Milano

T: +39 02 39 78 88 81 - F: +39 02 39 78 88 82

CONSULENZE AMBIENTALI

Via Aldo Moro 1

24020 Saronno (BS)

T: +39 039 65 54 411 - F: +39 039 65 54 420

NOVITÀ ELABORATO:

Planimetria terre e terrici

TAVOLA:

SA-PA-PD-TER-T01

FILE:

SA-PA-PD-TER-T01.dwg

SCALA:

1:500

DATA:

22/04/2015

ASL. N.:

00

OGGETTO:

Emissione per approvazione

DATA:

03/12/2014

QUOTA RIFERIMENTO:

+0.00 - +215.80

FORMATO TAVOLA:

01

OGGETTO:

Emissione per approvazione

DATA:

22/04/2015

DESEGNATO:

GC

CONTROLLATO:

FG

APPROVATO:

FG

PROGETTO ARCHITETTONICO E URBANO - PIANO ATTUATIVO "AREA EX-CANTONI" - 03/12/2014 - 22/04/2015