


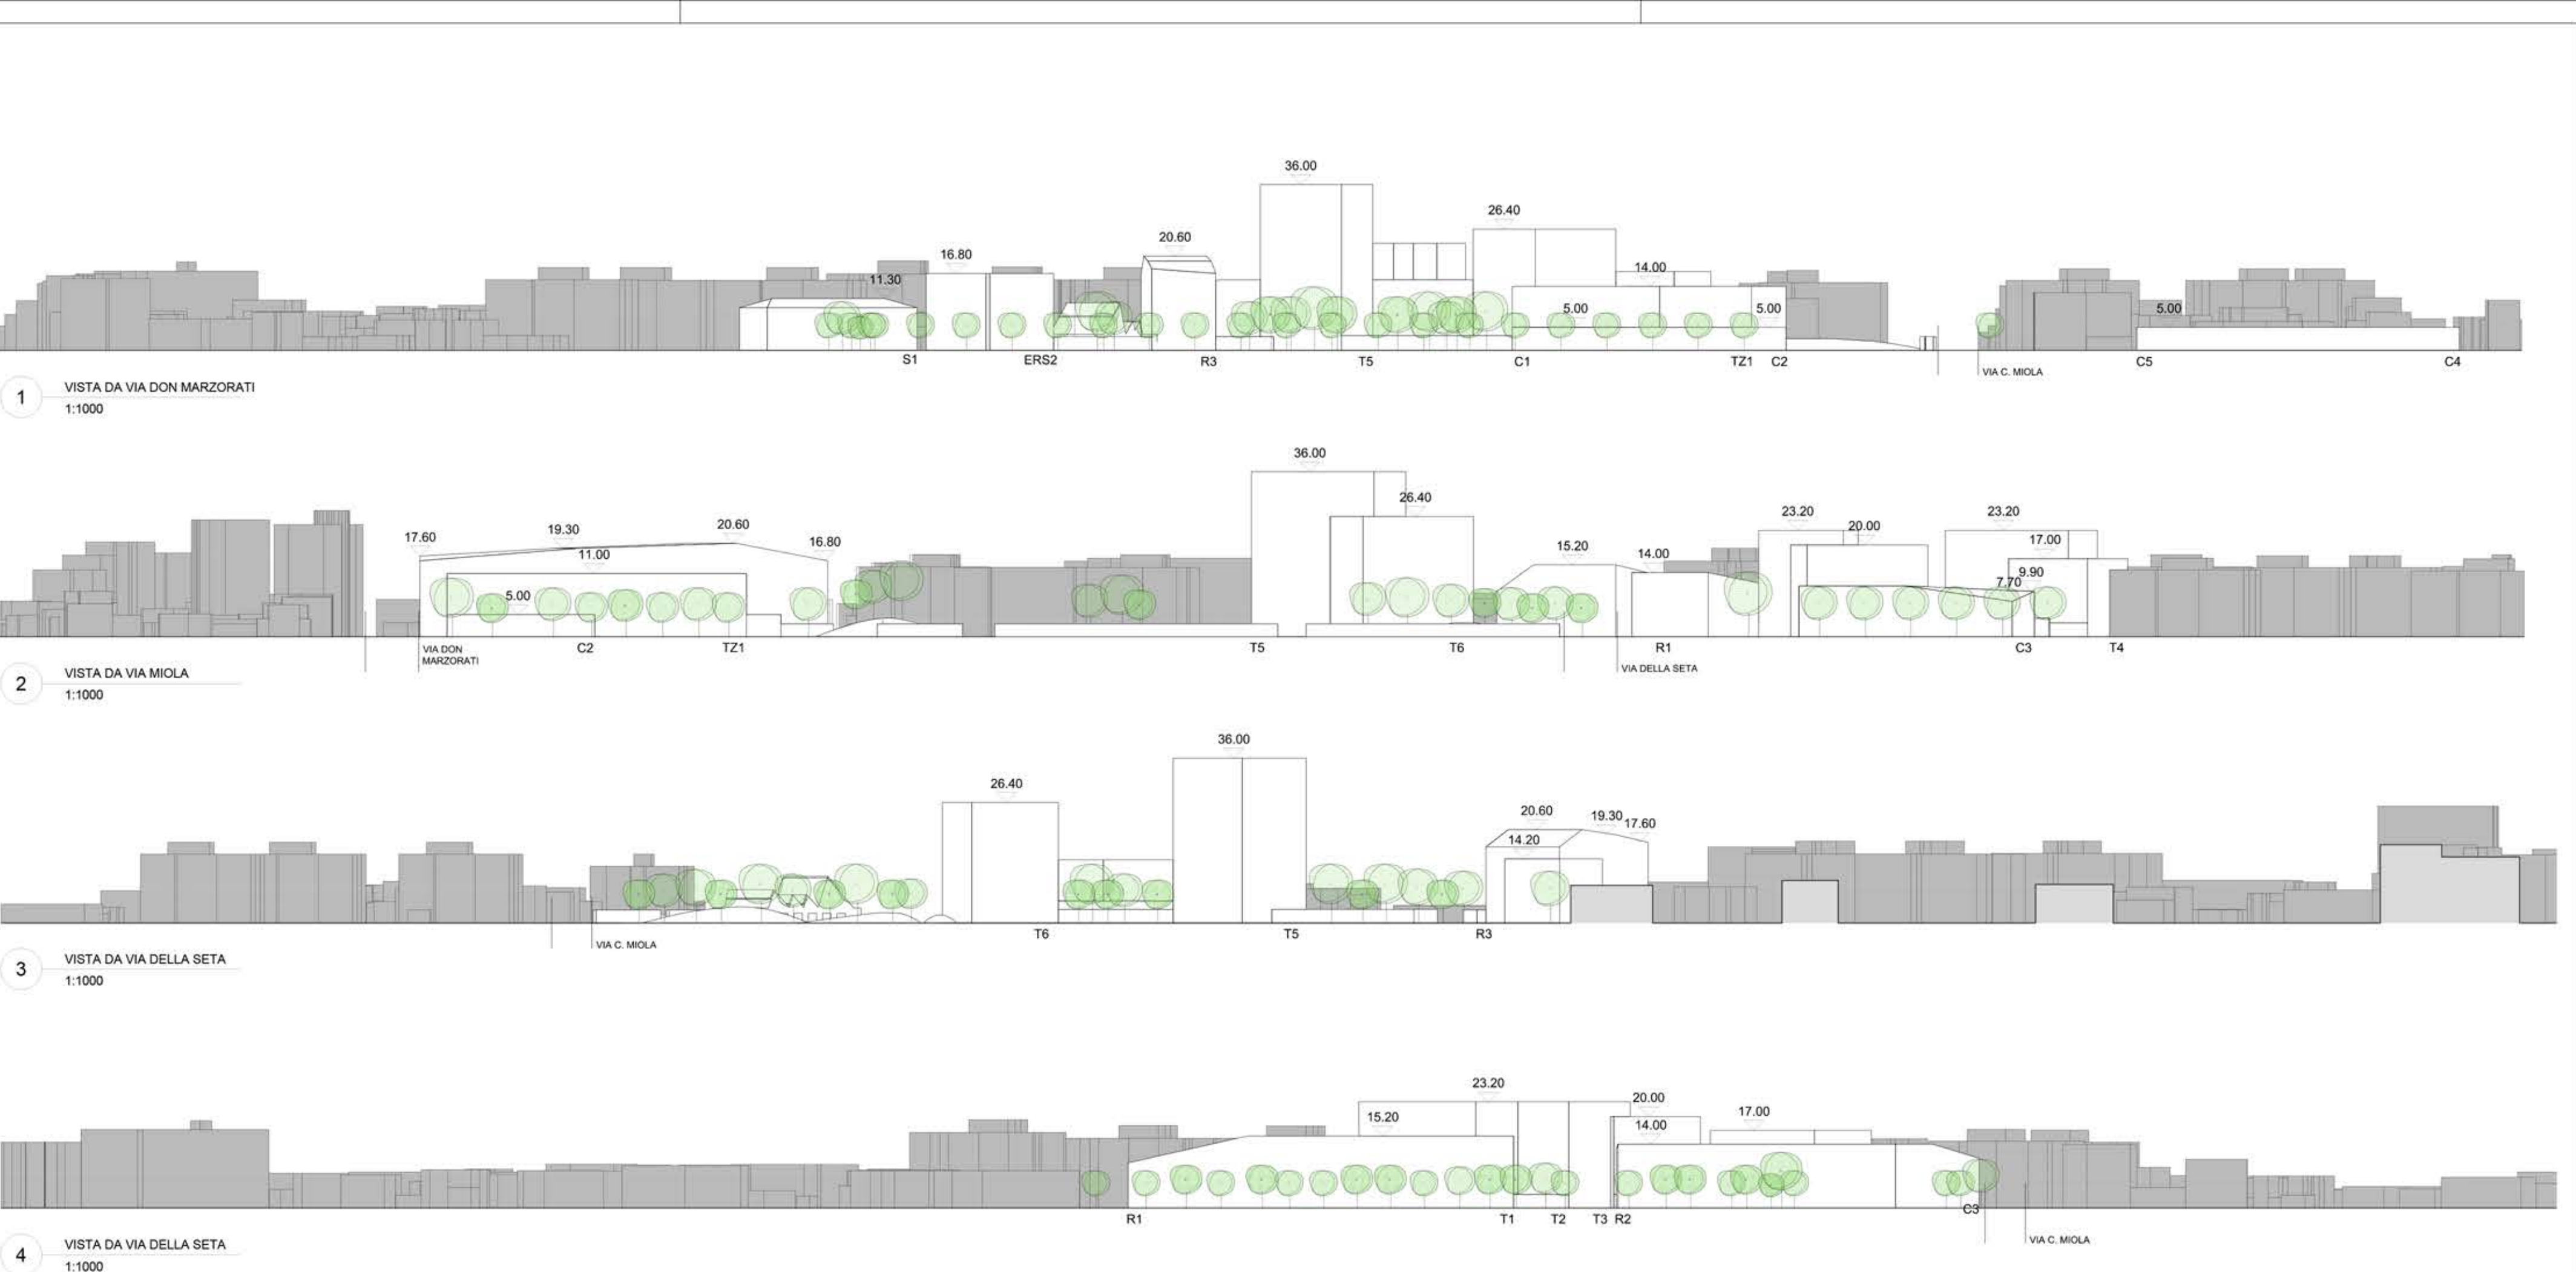

CITTA' DI SARONNO
provincia di Varese

PIANO ATTUATIVO
"AREA EX-CANTONI"

COMMITTENTE PROMOTORE

dott.ssa Isabella Resta
SARIN s.r.l.

via Sassoferato 1
20135 Milano

PROGETTO ARCHITETTONICO E URBANO

onsitestudio

Via C. Cesareo, 14
20123 Milano
T: +39 02 36 75 48 05 - F: +39 02 36 75 48 04

Arch. Giancarlo Fiorini
giancarlo.fiorini@onsitestudio.it

Arch. Angelo Lunati
angelo.lunati@onsitestudio.it

PROGETTO DEL PARCO

STUDIO GIORGETTA
Architetti Paesaggisti

Via Fieschi, 8
20123 Milano
T: +39 02 66 32 88 - F: +39 02 99 98 78 53

Arch. Franco Giorgetta
fgiorgetta@fastwebnet.it

STUDIO DEL TRAFFICO E VIABILITA'

TRM ENGINEERING

SERVIZI INTEGRATI DI INGEGNERIA PER LA MOBILITA'

Via della Bioma, 30
20090 Monza (MB)
T: +39 039 38 60 237 - F: +39 039 23 14 017

Ing. Giovanni Vesica
ufficio.tecnico@trmengineering.it

PROGETTO OPERE DI URBANIZZAZIONE

DEERNS ITALIA S.p.A.

Via Guglielmo Silva, 36
20149 Milano
T: +39 02 36 16 78 88

Ing. Giovanni Corsonni
giovanni.corsonni@deerms.com

PROGETTAZIONE STRUTTURALE

MILAN INGEGNERIA

Via Theon di Rovati 21, 20150 - Milano
T: +39 02 36 79 88 60 - F: +39 02 36 79 88 62

Ing. Maurizio Milan
info@milan.com

VERIFICA IDRO-GEOLÓGICA

CONSULENZE AMBIENTALI

Via Aldo Moro 1
24039 Saronno (BG)
T: +39 035 65 94 411 - F: +39 035 65 94 450

Dott. Giuseppe Orsini
giuseppe.orsini@consam.it

TAVOLA:
FILE:

A-006

SCALA:
1:1000

QUOTA RIFERIMENTO:
± 0.00 + 215.80

DISEGNATO:
CM

DATA:
22/04/2015

FORMATO TAVOLA:
1150x594 - A1+

CONTROLLATO:
GF

OGGETTO:
Emissione per approvazione
Emissione per approvazione
Emissione per approvazione

APPROVATO:
AL

DATA:
03/12/2014
26/01/2015
22/04/2015

NOTE ELABORATO:

PLANIMETRIA GENERALE DI PROGETTO
CON PROFILI ALTIMETRICI

AVVERTENZE: L'AREA DI PROGETTO È SOTTOPOSTA A TUTTI I VINCOLI E LE LIMITAZIONI PREVISTE DALLA LEGGE E DALLI PIANI URBANISTICI E DALLI PIANI DI PROTEZIONE DEL TERRITORIO. L'AREA DI PROGETTO È SOTTOPOSTA A TUTTI I VINCOLI E LE LIMITAZIONI PREVISTE DALLA LEGGE E DALLI PIANI URBANISTICI E DALLI PIANI DI PROTEZIONE DEL TERRITORIO.