


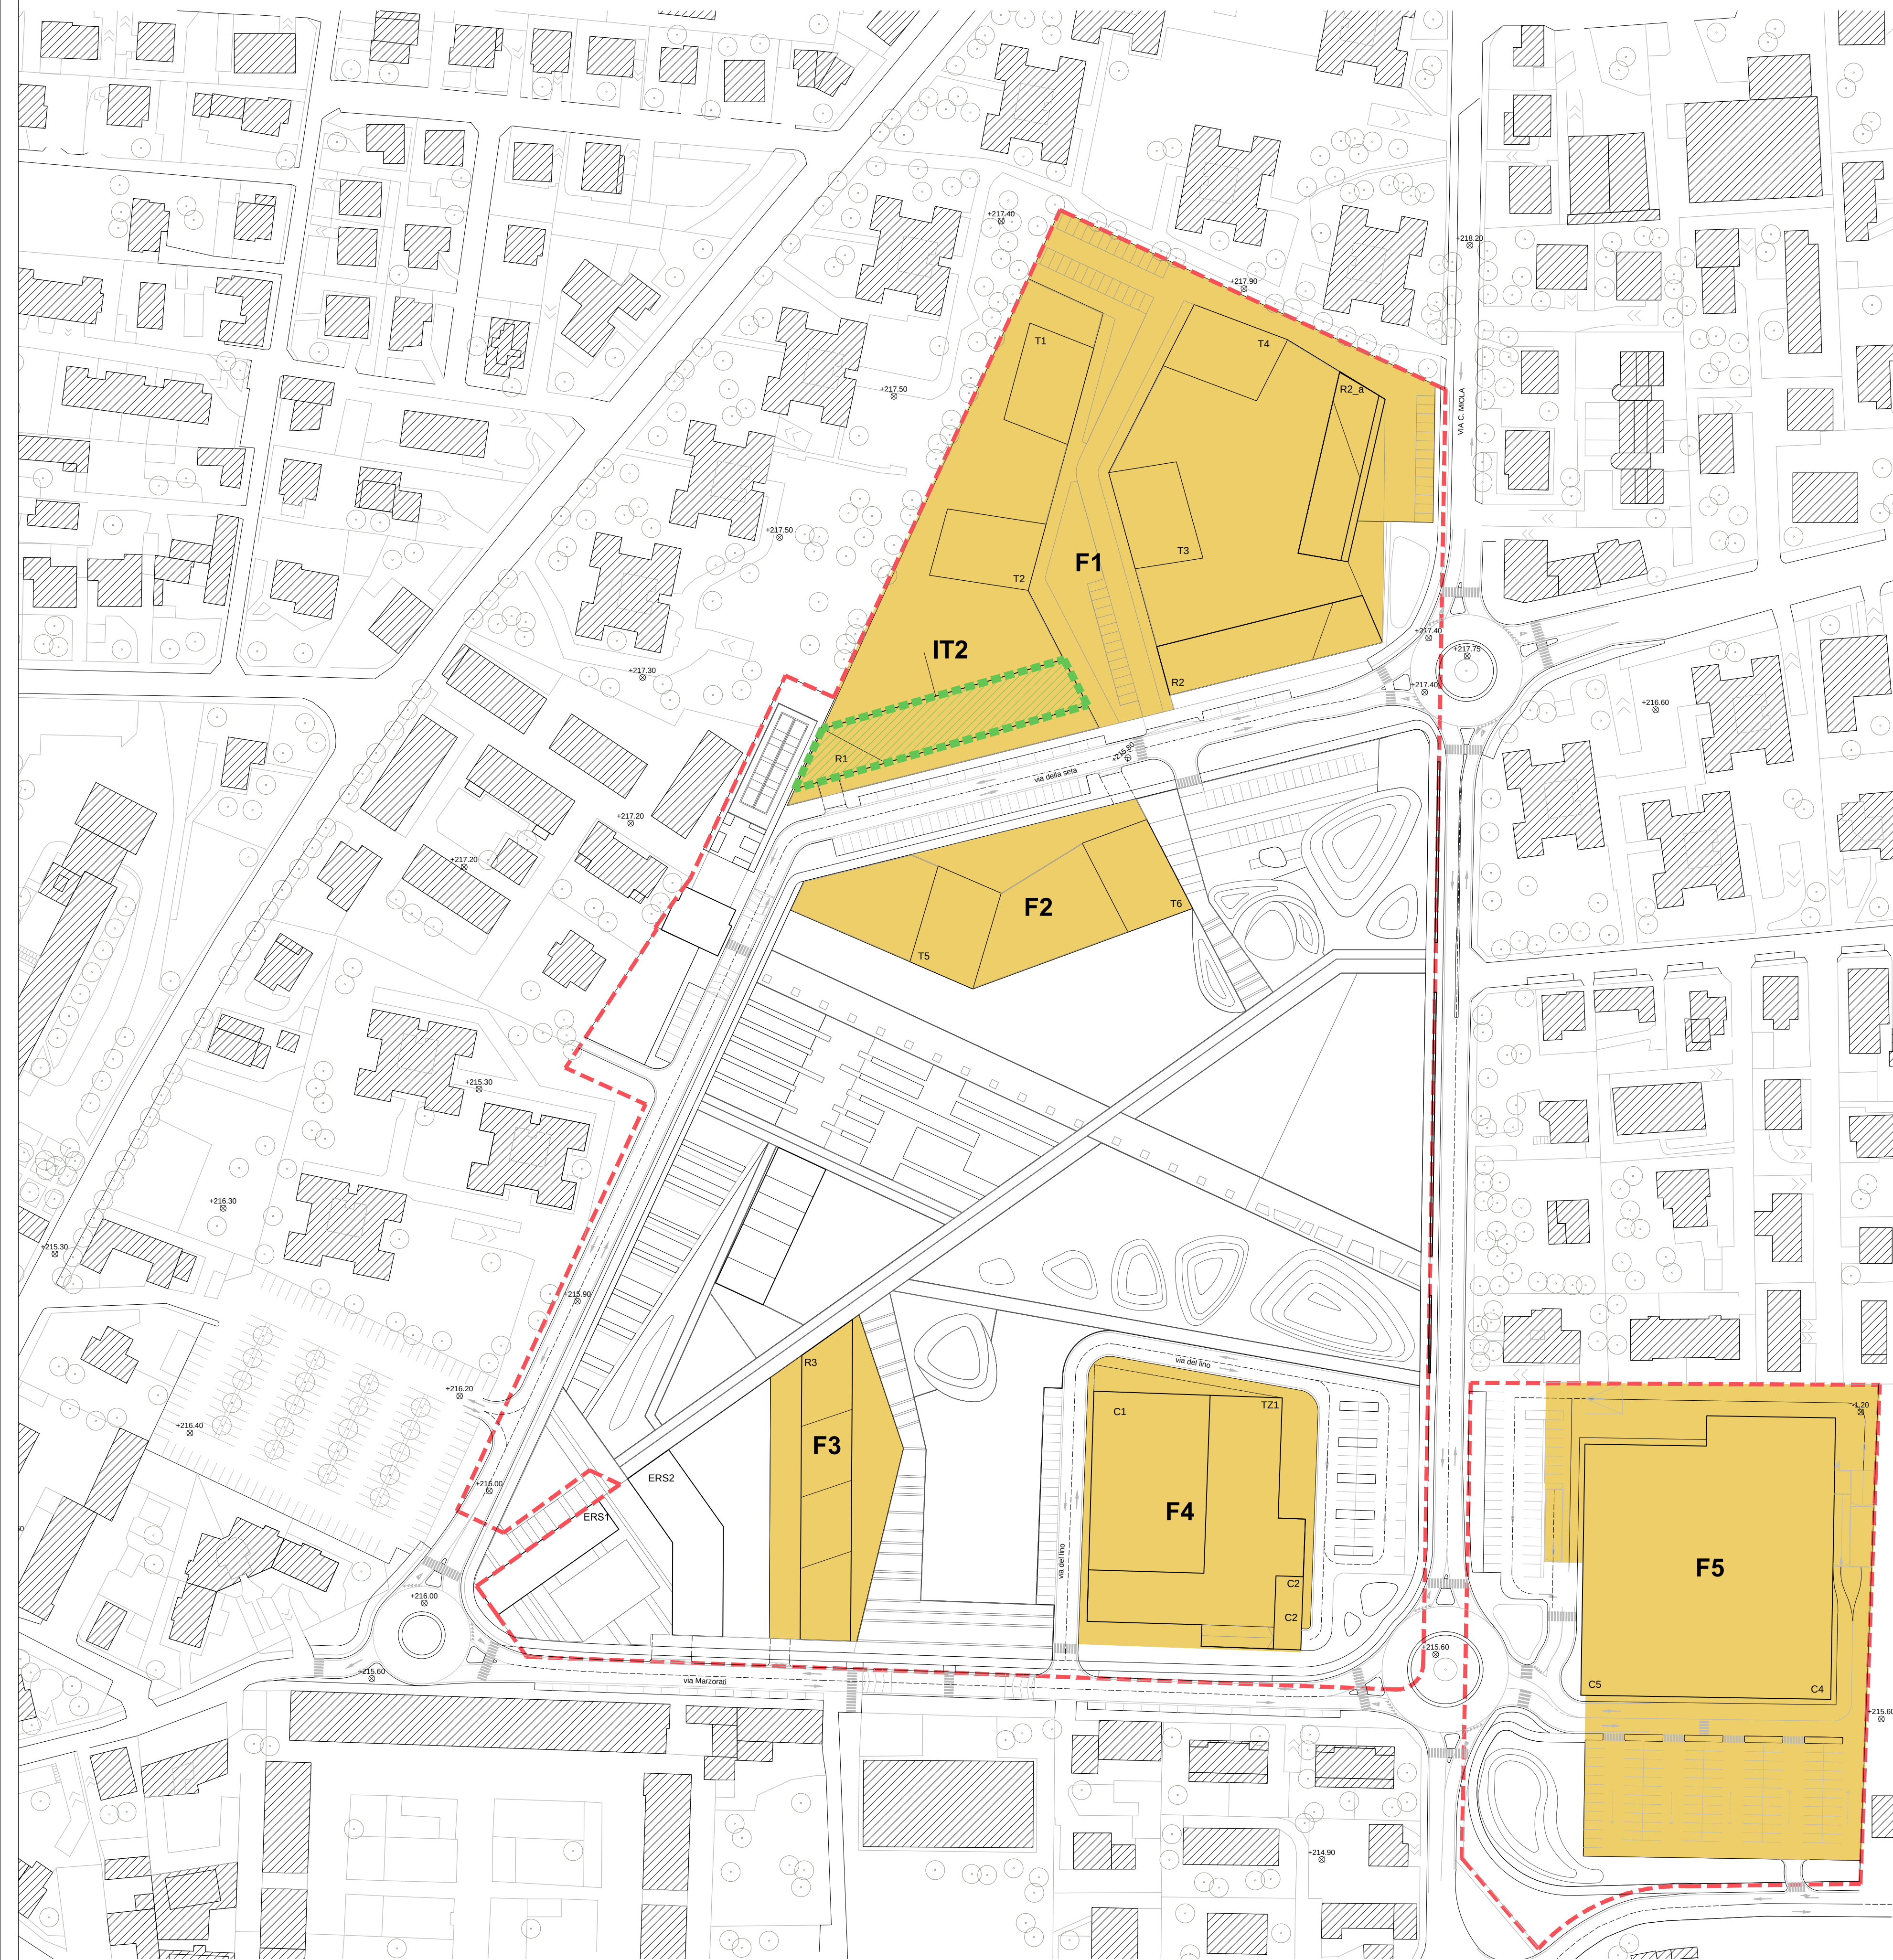

DATI PROGETTO			
SUPERFICIE TERRITORIALE (ST) DI PROGETTO			
AMBITO DI INTERVENTO - AMBITI AT2-a			94.366 mq
SUPERFICIE MINIMA DI CESSIONE PUBBLICA SCVA + SCERS		SCVA = 50% della ST + SCERS = 10% della ST SCVA = 47.153 mq + SCERS = 9.431 mq	56.584 mq (60%)
SCVA _ SUPERFICI DI CESSIONE PUBBLICA			
AREE IN CESSIONE AL COMUNE PER URBANIZZAZIONE PRIMARIA E SECONDARIA			47.153 mq
TOTALE SCVA			47.153 mq < 47.153 mq (50%)
SCERS _ SUPERFICI DI CESSIONE PUBBLICA ERS			
AREE IN CESSIONE AL COMUNE PER EDILIZIA RESIDENZIALE SOCIALE			9.431 mq
TOTALE SCERS			9.431 mq > 9.431 mq (10%)
TOTALE SCVA + SCERS			56.584 mq > 56.584 mq (60%)
Se + Ve _ SUPERFICIE EDIFICABILE E VERDE PRIVATO			
Se + Ve SUPERFICIE EDIFICABILE E VERDE PRIVATO DI PROGETTO			37.722 mq
Se + Ve - Superficie Edificabile e Verde Privato di progetto			
di cui:	mq	37.722 < 37.722	
F1 (comprensivo di Verde privato VP1-2-3-4)	mq	16.135	fondiaria residenza, terziario, commercio
F2 (comprensivo di Verde privato VP5-6)	mq	3.231	
F3	mq	2.540	
F4	mq	4.848	
F5	mq	10.968	
INCENTIVI/TRASFERIMENTI (IT)			
AREE PER POSSIBILI INCENTIVI/TRASFERIMENTI secondo DdP del PGT vigente			
LE MISURE RIPORTATE SI DEDUCONO DAL FILE ALLEGATO ATTRAVERSO LA FUNZIONE "INTERROGA AREE" DEL PROGRAMMA AUTOCAD			
CITTA' DI SARONNO provincia di Varese			
PIANO ATTUATIVO "AREA EX-CANTONI"			
COMMITTENTE PROMOTORE		PROGETTO ARCHITETTONICO E URBANO	
dott.ssa Isabella Resta SARIN s.r.l. Via Sassoferato 1 20135 Milano		Arch. Giovanni Fendi giovanni.fendi@onsitestudio.it Arch. Angelo Lunati angelo.lunati@onsitestudio.it	
		PROGETTO DEL PARCO	
		STUDIO GIORGETTA Architetti Paesaggisti Via Ricci Cionei 4 20135 Milano T: +39 02 36 79 48 05 - F: +39 02 36 79 48 04	
		STUDIO DEL TRAFFICO E VIABILITA'	
		TRM ENGINEERING SERVIZIO INTEGRATO DI INGENGERIA PER LA MOBILITA' Via della Birraia, 30 20090 Monza (MI) T: +39 039 38 00 237 - F: +39 039 23 14 017	
		DEERNS ITALIA S.p.A.	
		PROGETTO OPERE DI URBANIZZAZIONE	
		MILAN INGEGNERIA	
		PROGETTAZIONE STRUTTURALE	
		CONSULENZA AMBIENTALI	
		VERIFICA IDRO-GEOLÓGICA	
TAVOLA: FILE: 1:1000		A-008 PLANIMETRIA GENERALE DI PROGETTO CON DESTINAZIONI FUNZIONALI E INDICI URBANISTICI	
SCALA:	DATA:	AGG. N.:	OGGETTO:
00	12/05/2015	00	Emissione per approvazione
01		01	Emissione per approvazione
02		02	Emissione per approvazione
03		03	Emissione per approvazione
QUOTA RIFERIMENTO: +0.00 - +0.215.80	FORMATO TAVOLA: A3	FORMA DI PRESENTAZIONE: A3	DATA DI PRESENTAZIONE: 22/04/2015
DESIGNATO: CM	CONTROLLATO: GF	APPROVATO: AL	DATA DI APPROVAZIONE: 12/05/2015