


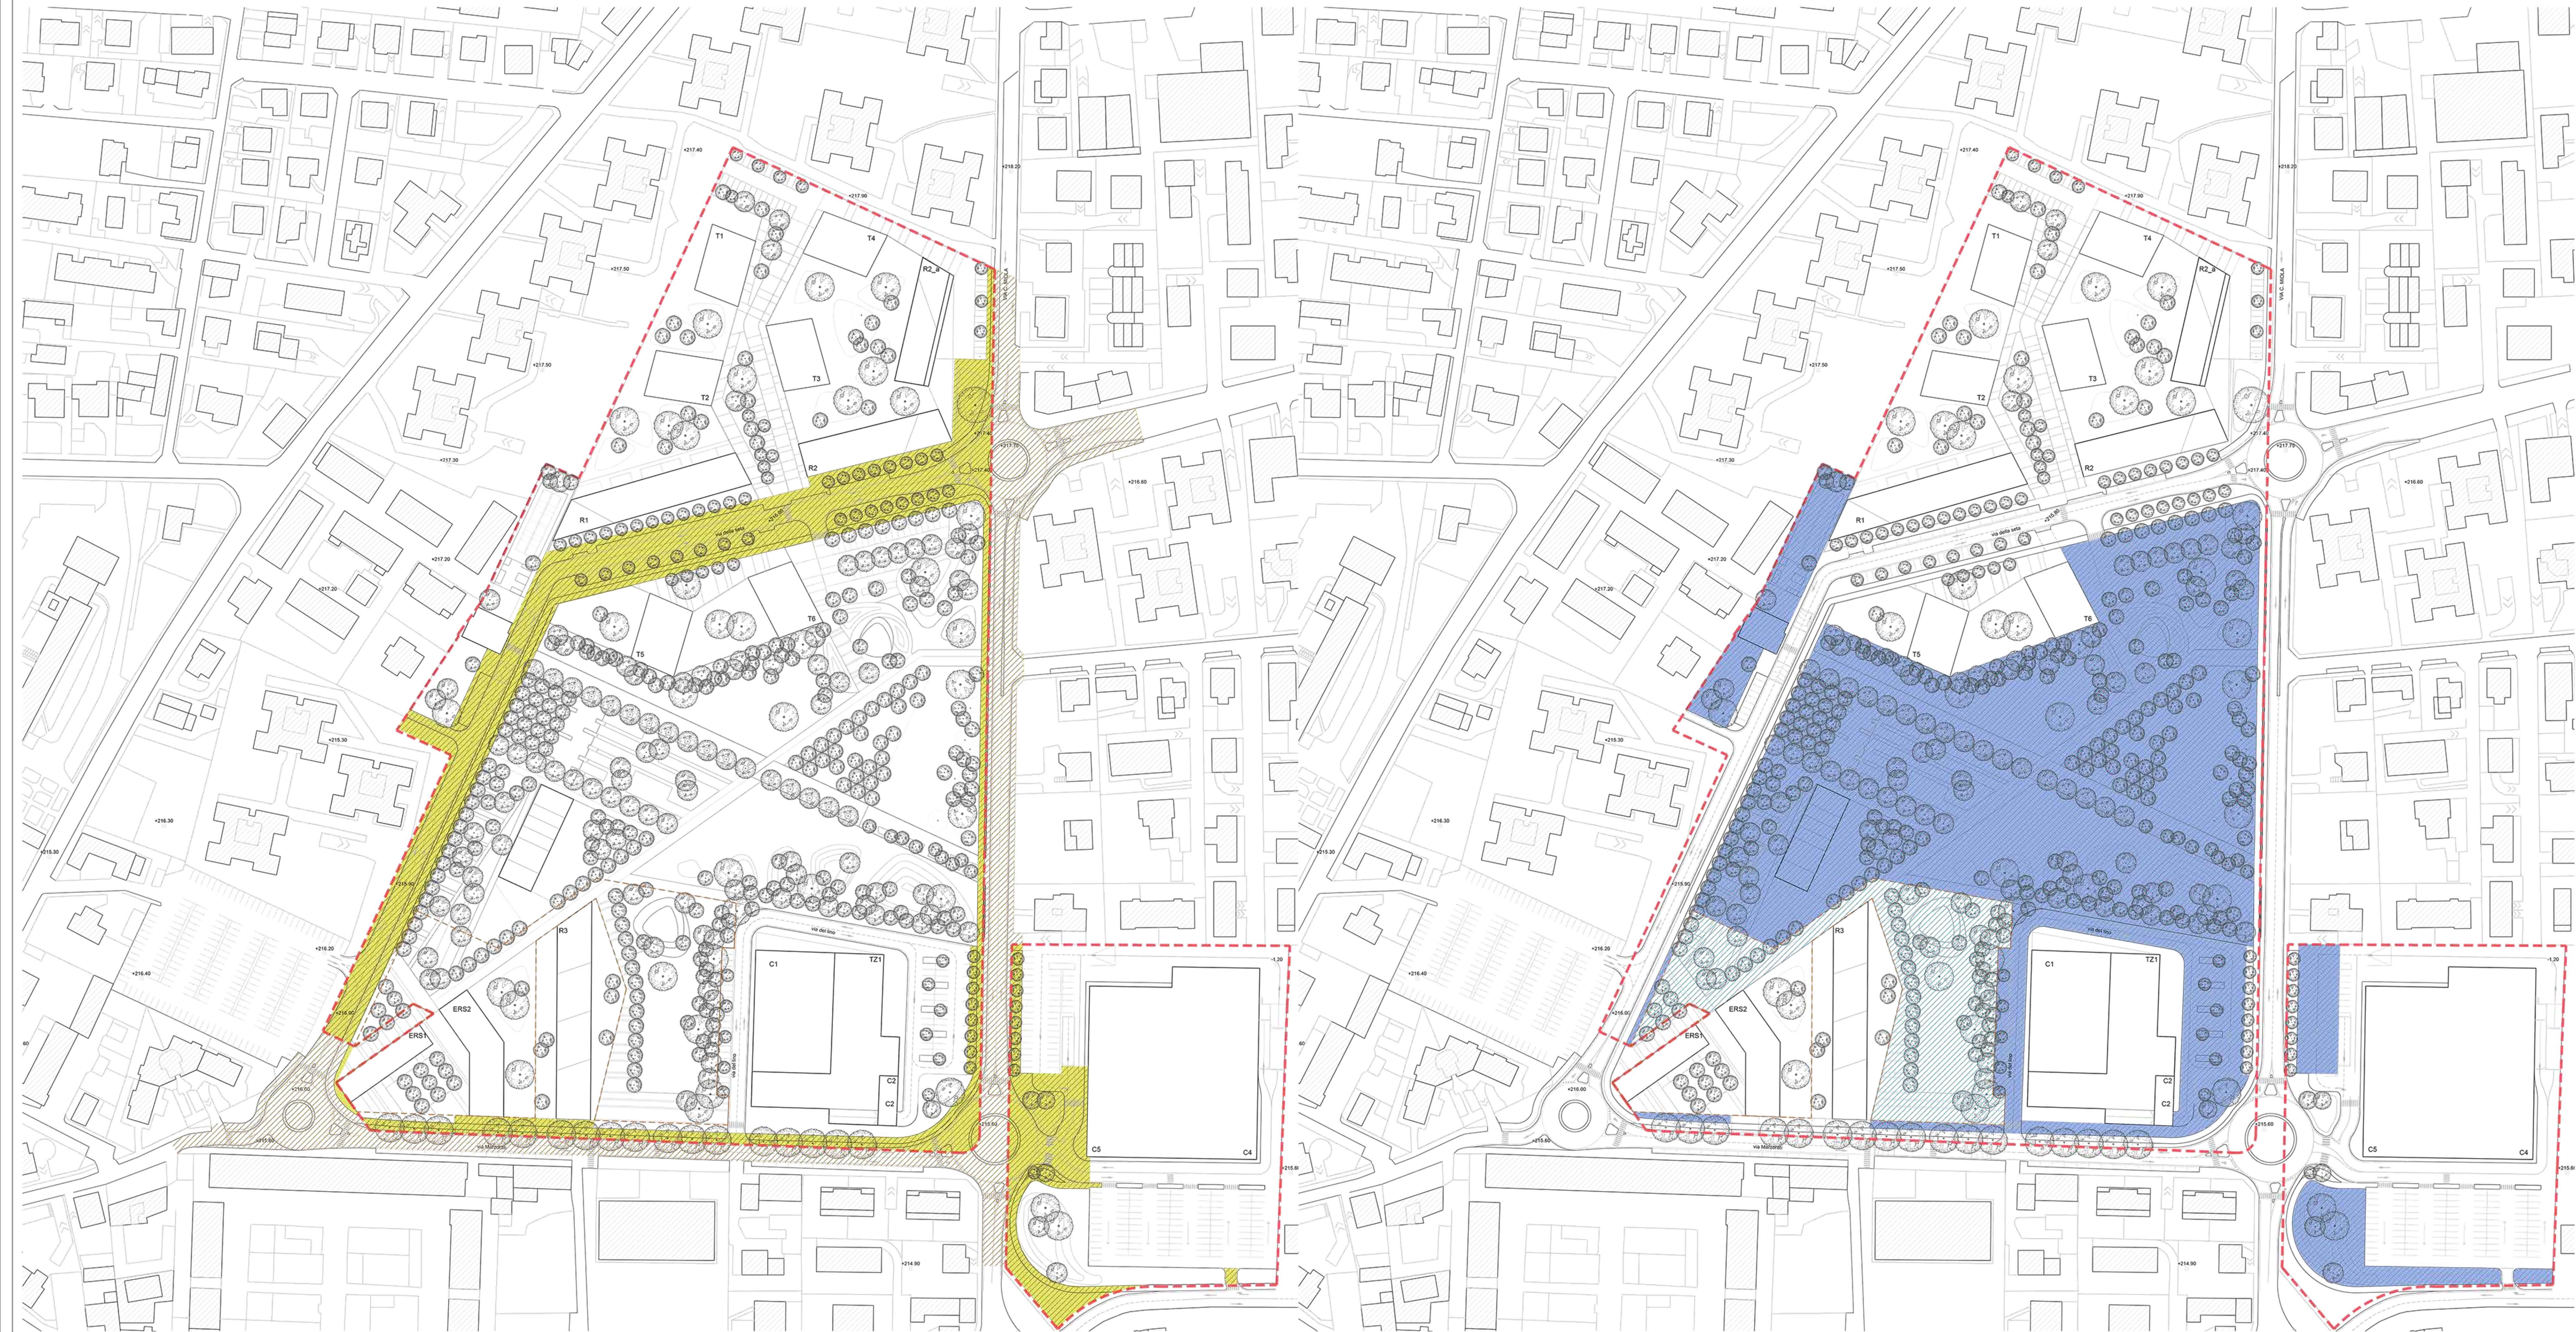

LEGENDA	
	SUPERFICI CESSIONI PER OPERE DI URBANIZZAZIONE PRIMARIA
	SUPERFICI CESSIONI PER OPERE DI URBANIZZAZIONE SECONDARIA
	TOTALE SCVA _ SUPERFICI DI CESSIONE PUBBLICA
	SUPERFICI CESSIONI PER ERS
	TOTALE SCVA + SCERS
	SUPERFICI OPERE DI URBANIZZAZIONE PRIMARIA
	SUPERFICI OPERE DI URBANIZZAZIONE SECONDARIA

CITTA' DI SARONNO
provincia di Varese

PIANO ATTUATIVO
"AREA EX-CANTONI"

COMMITTENTE PROMOTORE

dott.ssa Isabella Resta
SARIN s.r.l.
via Sassoferato 1
20135 Milano

PROGETTO ARCHITETTONICO E URBANO

Arch. Giancarlo Fiorini
giancarlo.fiorini@onsitestudio.it
Arch. Angelo Lunati
angelo.lunati@onsitestudio.it

PROGETTO DEL PARCO

Arch. Franco Giorgetta
franco.giorgetta@onsitestudio.it

STUDIO DEL TRAFFICO E VIABILITA'

Ing. Giovanni Vesica
ufficio.tecnico@rmengineering.it

PROGETTO OPERE DI URBANIZZAZIONE

Ing. Giovanni Consorzi
giovanni.consorzi@deerns.com

PROGETTAZIONE STRUTTURALE

Ing. Maurizio Milan
milian@ingegneria.com

VERIFICA IDRO-GEOLGICA

Dott. Giuseppe Orsini
giuseppe.orsini@consanti.it

TAVOLA:
FILE:
SCALA:
QUOTA INTERVENTO:
DISEGNATO:
CONTROLLATO:
APPROVATO:

A-010
1:1000
+ 0,00 - + 215,90
CM GF AL

OGGETTO:
00 Emissione per approvazione
01 Emissione per approvazione
02 Emissione per approvazione
03 Emissione per approvazione

DATA:
03/12/2014
26/01/2015
22/04/2015
12/05/2015

NOI ELABORATO:

PLANIMETRIA GENERALE DI PROGETTO CON
INDICAZIONE DELLE OPERE DI URBANIZZAZIONE
PRIMARIA E SECONDARIA