


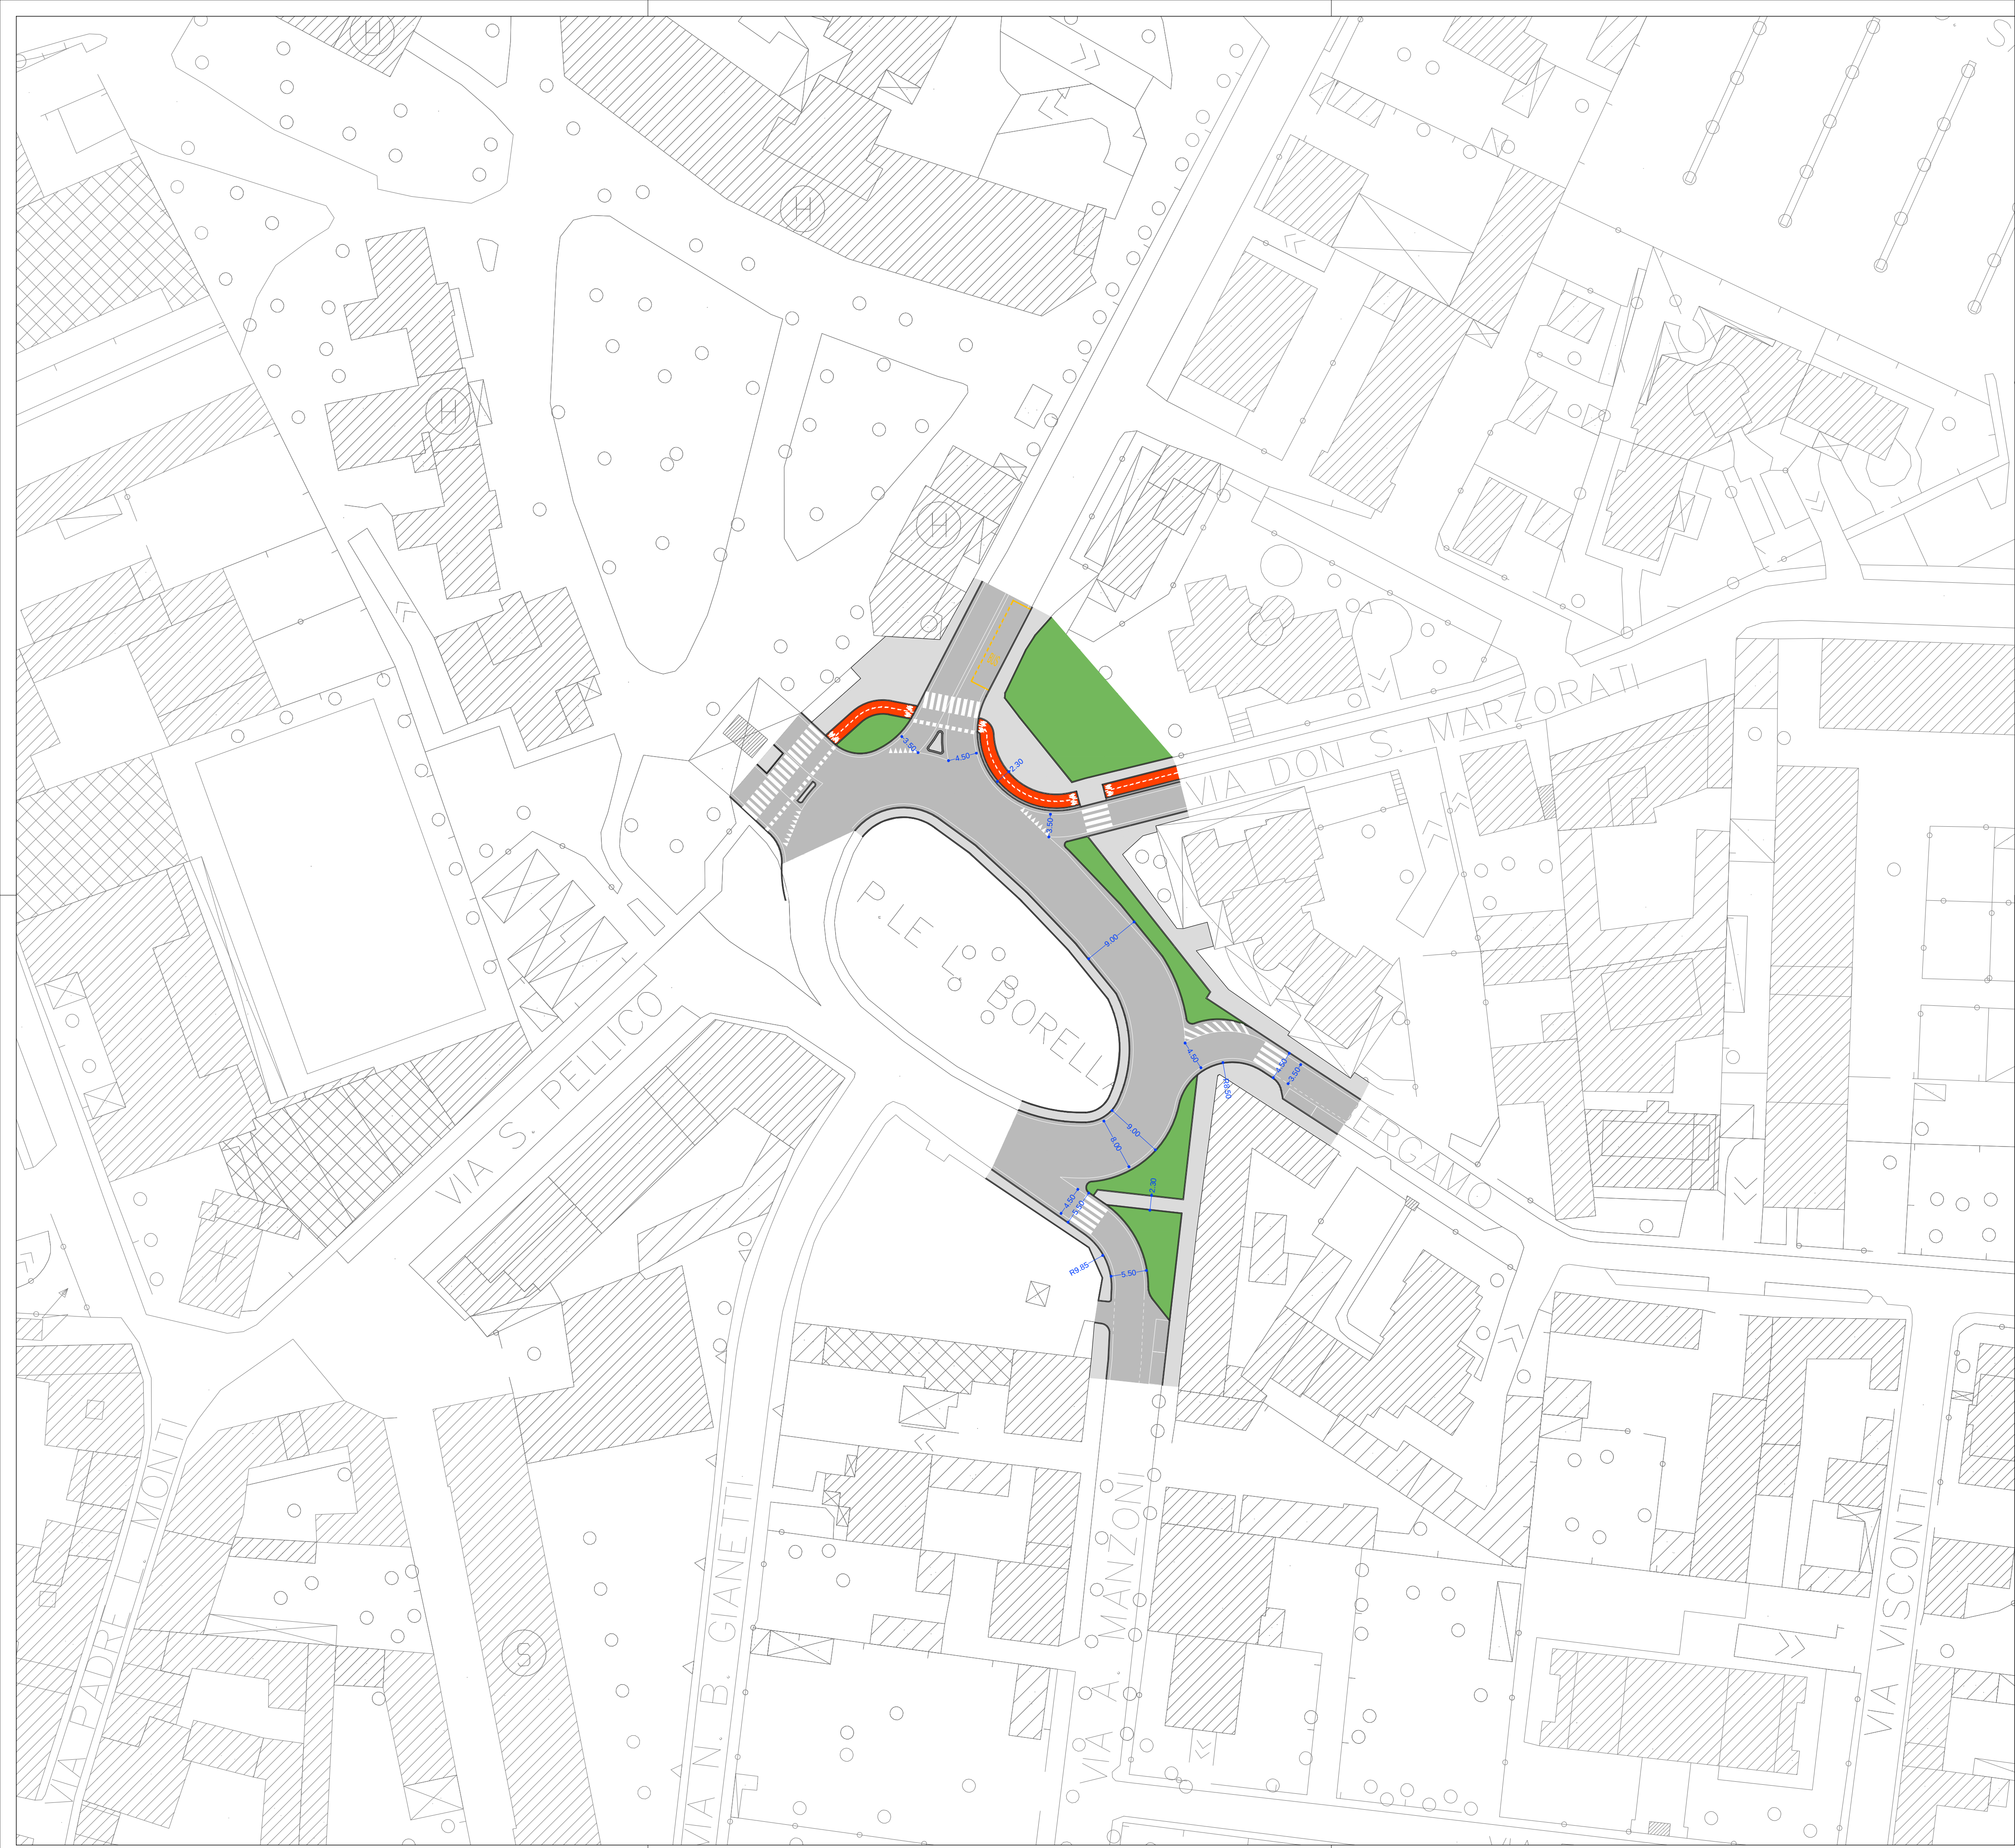

Legenda

Marciapiede

Sistemazione a verde

Pista ciclabile

CITTA' DI SARONNO

provincia di Varese



PIANO ATTUATIVO

"AREA EX-CANTONI"



COMMITTENTE PROMOTORE

dott.ssa Isabella Resta

SARIN s.r.l.

via Sassoferatto 1

20135 Milano

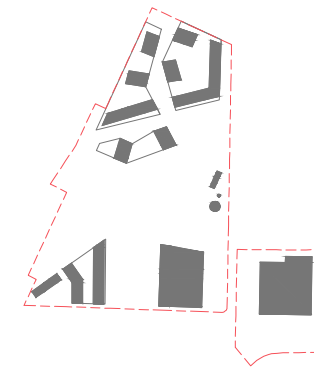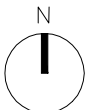



PROGETTO ARCHITETTONICO E URBANO

Arch. Giancarlo Fioridi
giancarlo.fioridi@onsitestudio.it

Arch. Angelo Lunati
angelo.lunati@onsitestudio.it

PROGETTO DEL PARCO

Arch. Franco Giorgetta
fgarch@fastwebnet.it

STUDIO DEL TRAFFICO E VIABILITA'

TRM ENGINEERING

SERVIZI INTEGRATI DI INGEGNERIA PER LA MOBILITA'

Ing. Michele Rossi
ufficio.tecnico@trmengineering.it

PROGETTO OPERE DI URBANIZZAZIONE

Ing. Giovanni Consonni
giovanni.consonni@deerns.com

PROGETTAZIONE STRUTTURALE

Ing. Maurizio Milan
info@buronmilan.com

VERIFICA IDRO-GEOLÓGICA

Dott. Giuseppe Orsini
giuseppe.orsini@consamb.it

TAVOLA :

SF-PL- 04

FILE :

1022_SF_RL_opere esterne_rev02_mod01.dwg

SCALA :

1:500

DATA :

16/04/2015

QUOTA RIFERIMENTO :

FORMATO TAVOLA :
A1

DISEGNATO :

PG

CONTROLLATO :

PG

APPROVATO :

MR

NOME ELABORATO :

Progetto di Fattibilità - Opere fuori comparto
PLANIMETRIA DI PROGETTO
COMPARTO SUD

AGG. N. :

00

OGGETTO :

Emissione per approvazione

DATA :

03/12/2014

01

Tavole di dettaglio opere fuori comparto

23/01/2015

02

Adeguamento a Parere Settore Ambiente, Territorio e OP

16/04/2015

AVVISO 2012 - REALIZZAZIONE E PROGETTAZIONE DI UN'OPERA DI INFRASTRUTTURA DI TRASPORTO E COMUNICAZIONE - PROGETTO DI UN'OPERA DI INFRASTRUTTURA DI TRASPORTO E COMUNICAZIONE - PROGETTO DI UN'OPERA DI INFRASTRUTTURA DI TRASPORTO E COMUNICAZIONE