




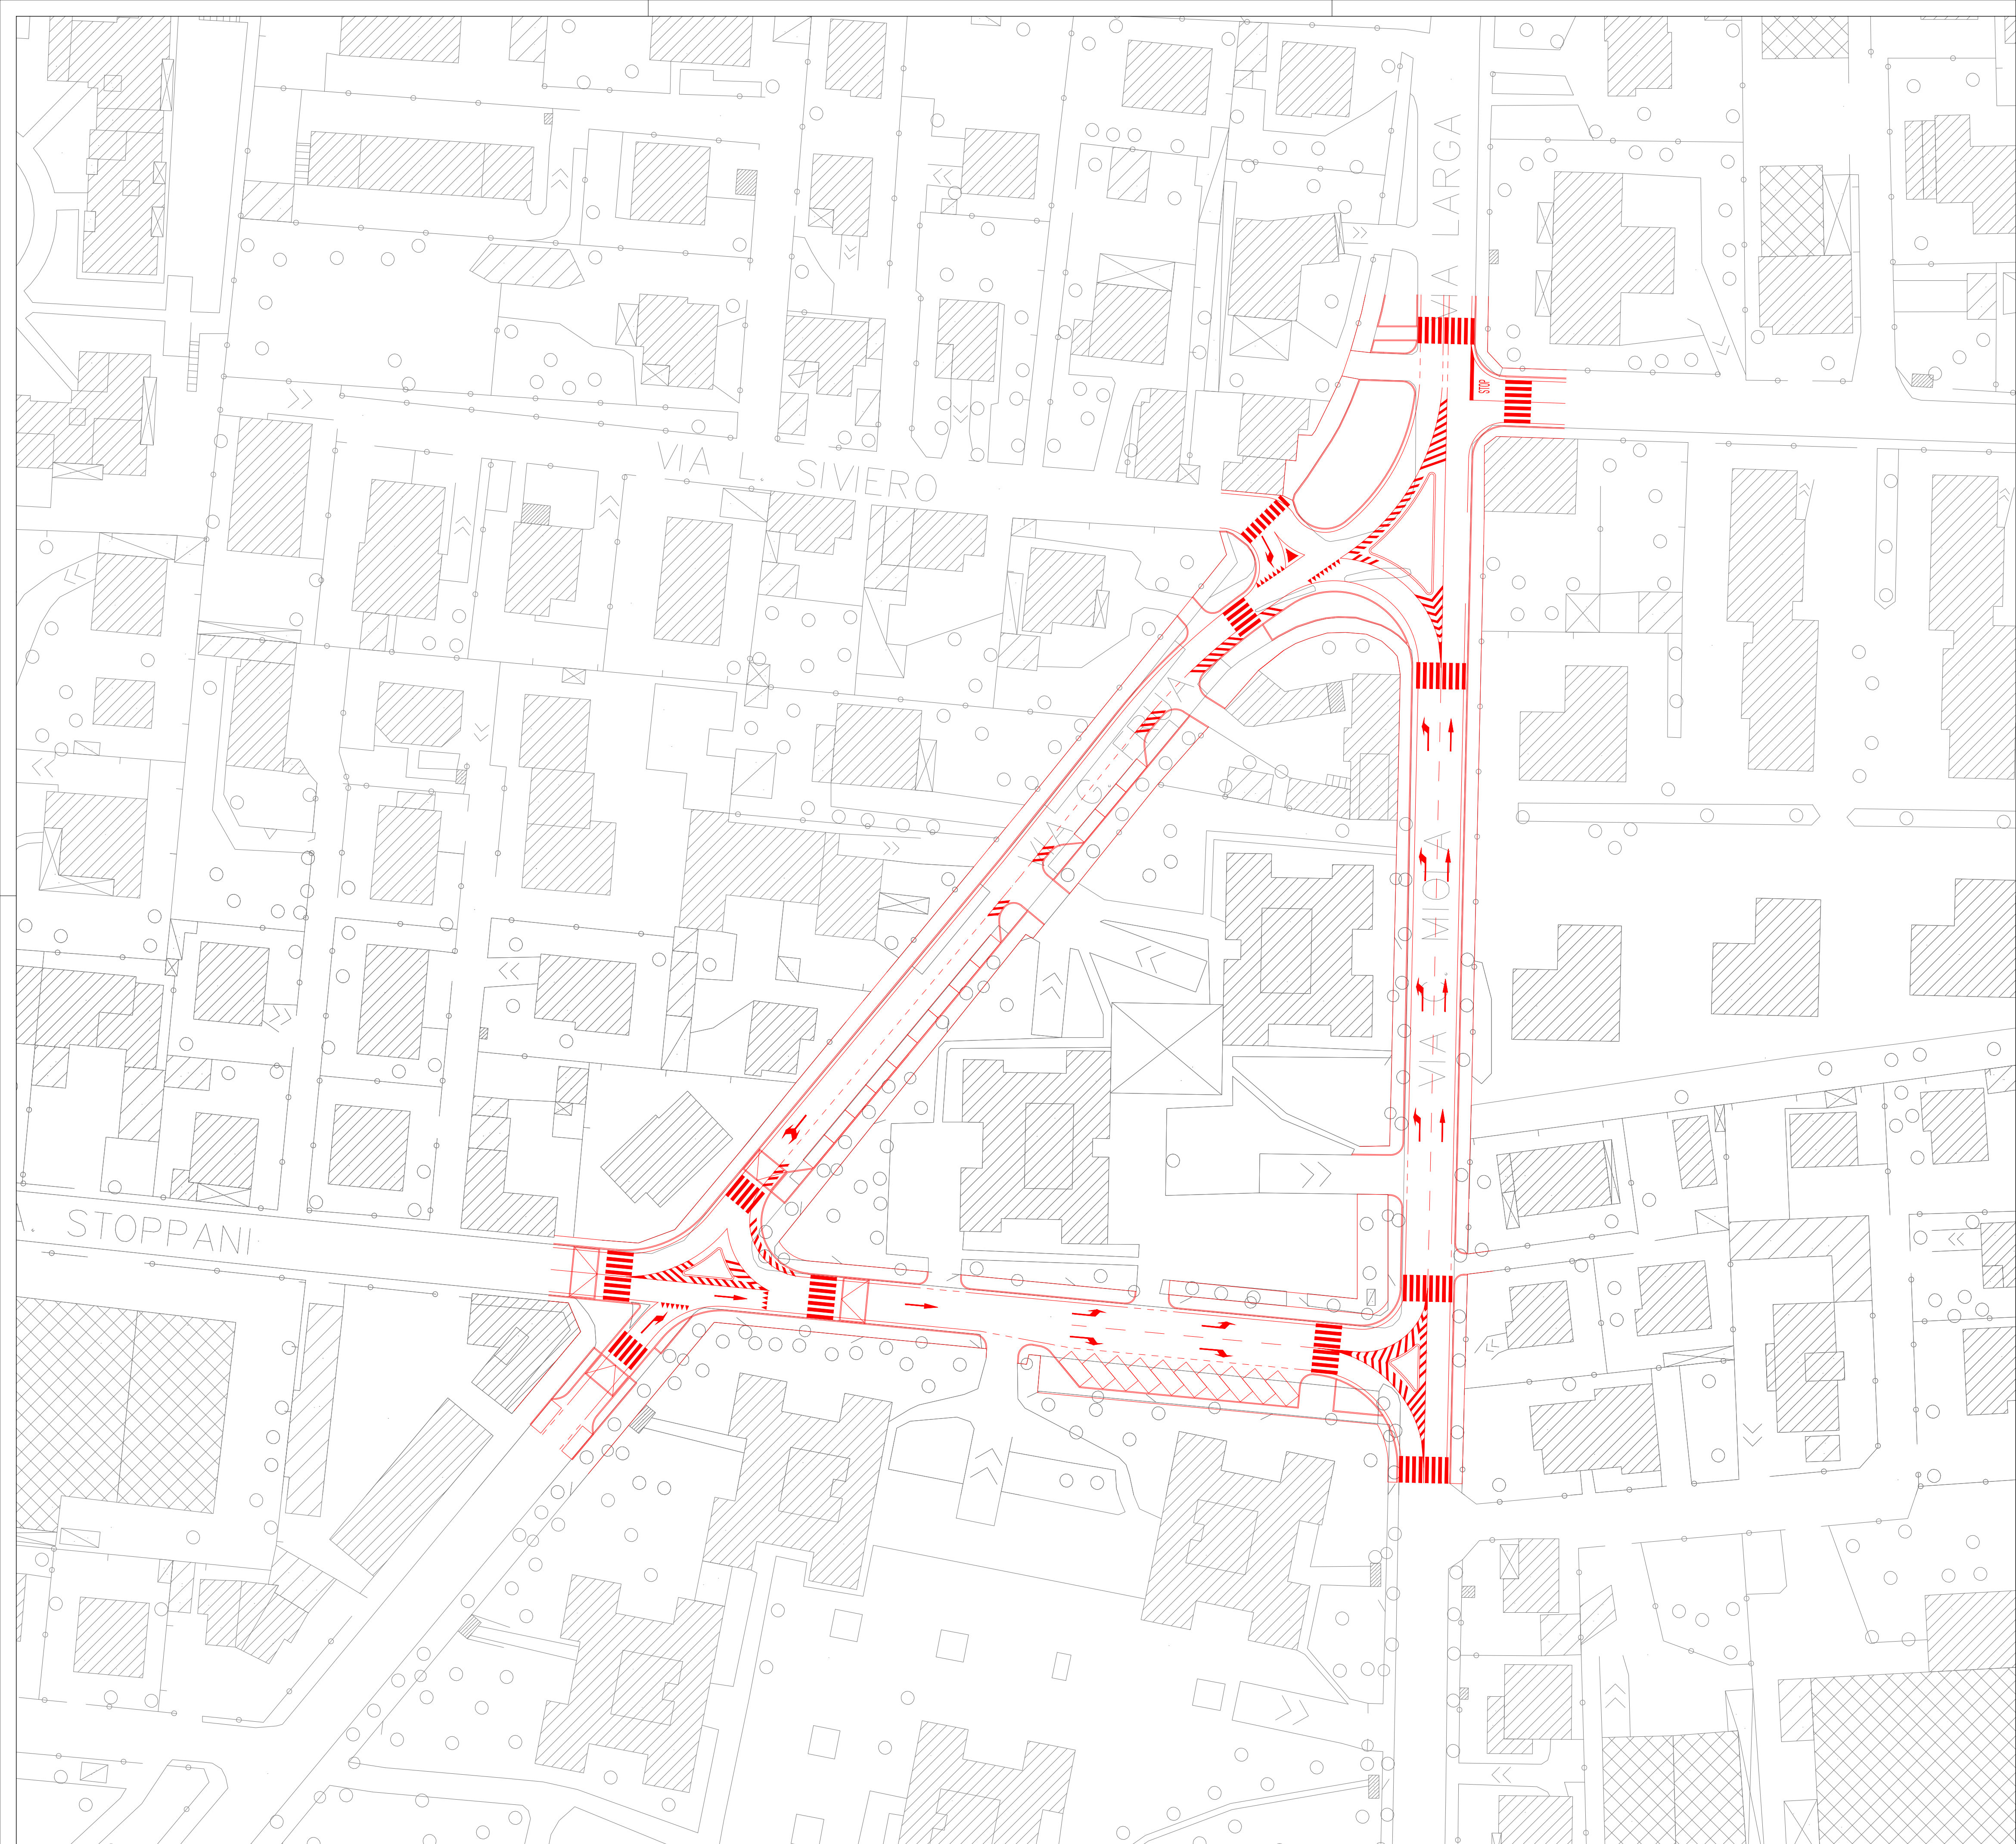

Legenda

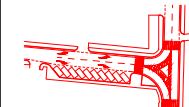

Progetto

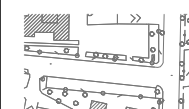

Fotogrammetrico

CITTA' DI SARONNO
provincia di Varese





PIANO ATTUATIVO
"AREA EX-CANTONI"

COMMITTENTE PROMOTORE

dott.ssa Isabella Resta
SARIN s.r.l.

via Sassoferatto 1
20135 Milano

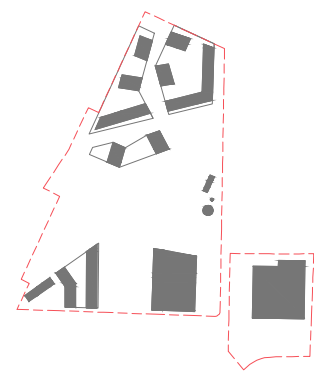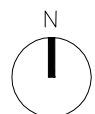

onsitestudio

PROGETTO ARCHITETTONICO E URBANO

Arch. Giancarlo Floridi
giancarlo.floridi@onsitestudio.it
Arch. Angelo Lunati
angelo.lunati@onsitestudio.it

STUDIO GIORGETTA

PROGETTO DEL PARCO

Architetti Paesaggisti
Via Fiori Chiari, 8
20121 Milano
T: +39 02 85 32 88 - F: +39 02 99 98 78 53

Arch. Franco Giorgetta
fgarch@fastwebnet.it

TRM ENGINEERING

SERVIZI INTEGRATI DI INGEGNERIA PER LA MOBILITA'

STUDIO DEL TRAFFICO E VIABILITA'

Ing. Michele Rossi
ufficio.tecnico@trmengineering.it

DEERNS ITALIA S.p.A.

PROGETTO OPERE DI URBANIZZAZIONE

via Guglielmo Silva, 35
20149 - Milano
T/F: +39 02 36 16 78.88

Ing. Giovanni Consonni
giovanni.consonni@deerms.com

MILAN INGEGNERIA

PROGETTAZIONE STRUTTURALE

via Thon di Revel 21, 20159 - Milano
T: +39 02 36 78 88 90 - F: +39 02 36 78 88 92

Ing. Maurizio Milan
info@buronmilan.com

CONSULENZE AMBIENTALI

VERIFICA IDRO-GEOLÓGICA

Via Aldo Moro 1
24020 Sarnoncello (BG)
T: +39 035 65 94 411 - F: +39 035 65 94 450

Dott. Giuseppe Orsini
giuseppe.orsini@consamb.it

TAVOLA:

SF-PL- 05

NOME ELABORATO:

**Progetto di Fattibilità - Opere fuori comparto
PLANIMETRIA DI SOVRAPPOSIZIONE
COMPARTO NORD**

FILE:

1022_SF_RL_opere esterne_rev02_mod01.dwg

SCALA:

1:500

DATA:

16/04/2015

QUOTA RIFERIMENTO:

FORMATO TAVOLA:

A1

AGG. N.:

00

OGGETTO:

Emissione per approvazione

01 Tavole di dettaglio opere fuori comparto

02 Adeguamento a Parere Settore Ambiente, Territorio e OP

DISEGNATO:

PG

CONTROLLATO:

PG

APPROVATO:

MR

DATA:

03/12/2014

23/01/2015

16/04/2015