



Via della Seta

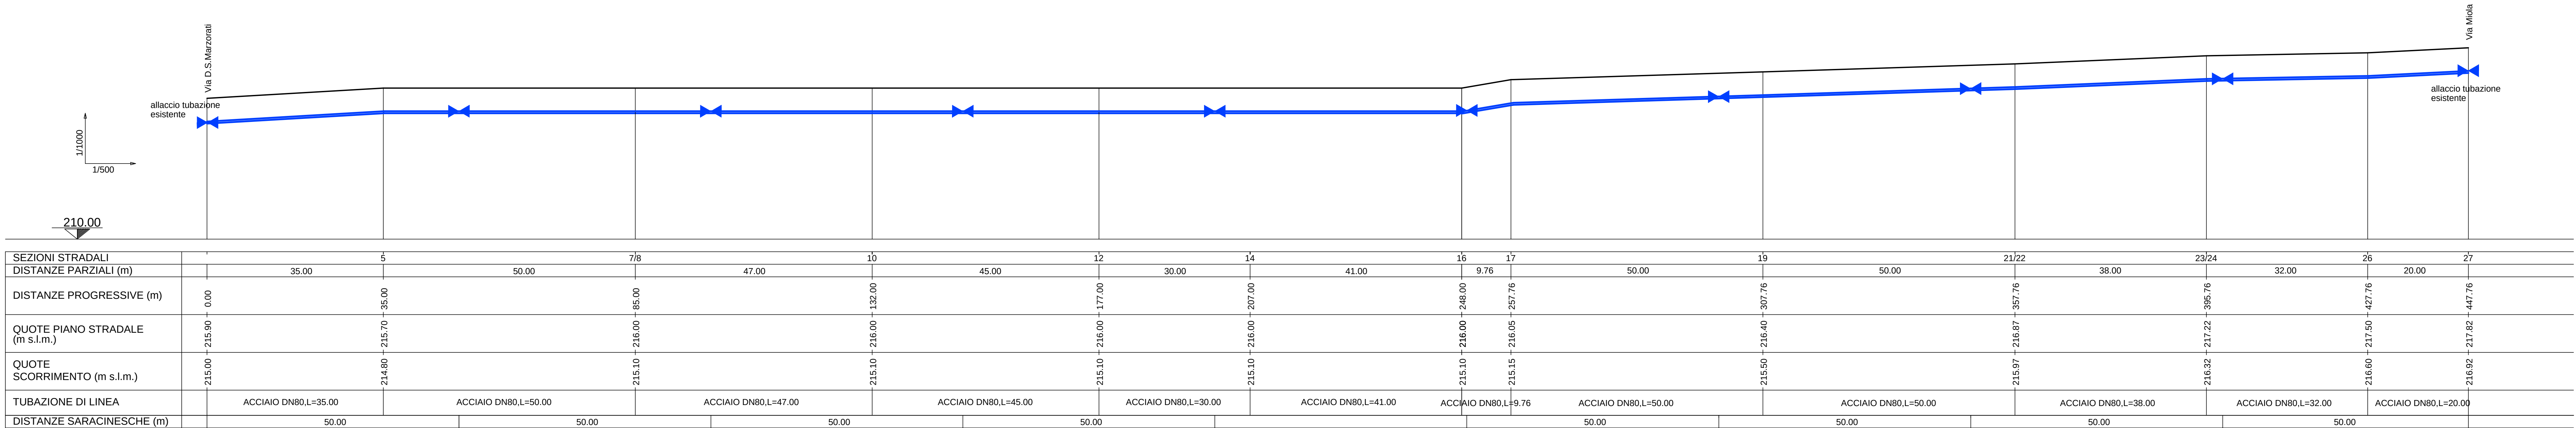


Via del Lino

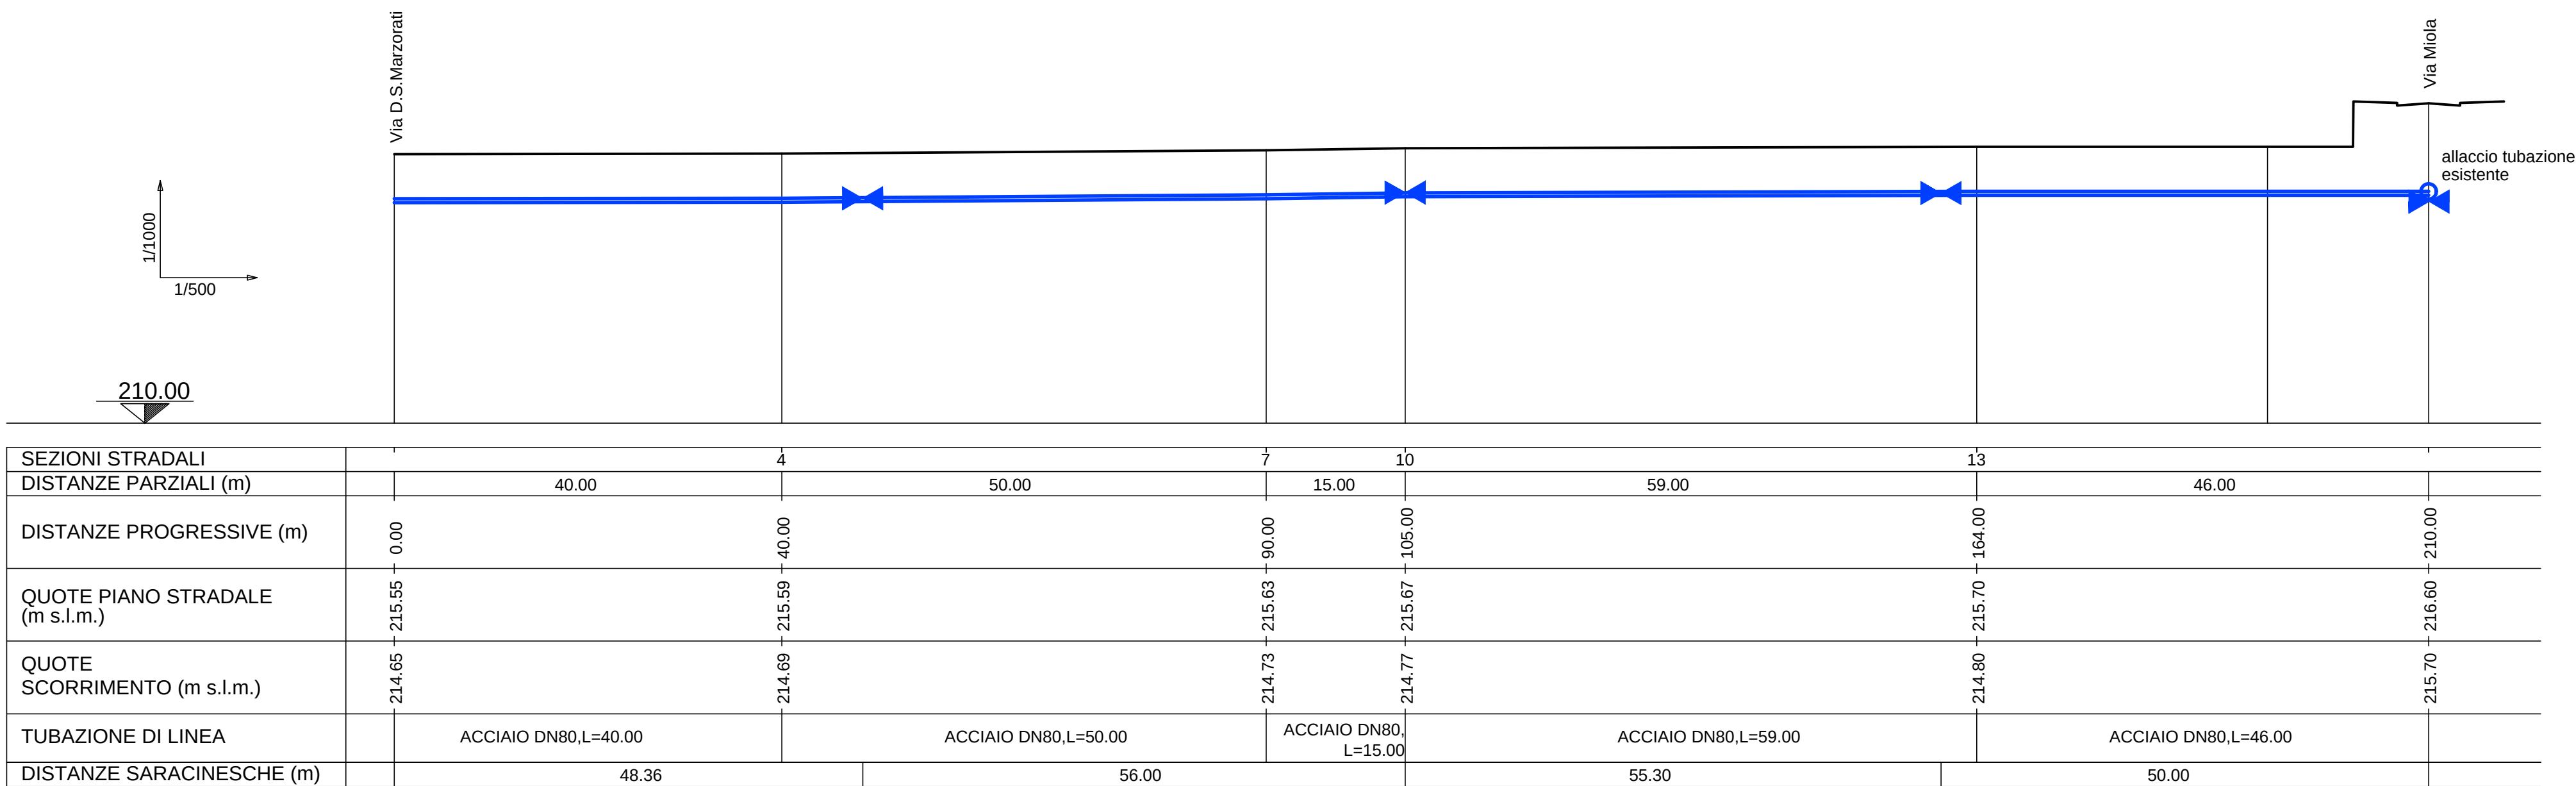

CITTA' DI SARONNO
provincia di Varese



PIANO ATTUATIVO
"AREA EX-CANTONI"

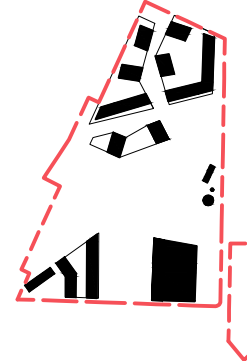COMMITTENTE PROMOTORE dott.ssa Isabella Resta SARIN s.r.l. via Sassoferato 1 20135 Milano		 N	
PROGETTO ARCHITETTONICO E URBANO Arch. Giancarlo Fiorini giancarlo.fiorini@onsitestudio.it Arch. Angelo Lunati angelo.lunati@onsitestudio.it		PROGETTO DEL PARCO STUDIO GIORGETTA Architetti Paesaggisti Via Fiori Chari, 8 20121 Milano T: +39 02 36 75 48 95 - F: +39 02 99 98 78 53	
PROGETTO OPERE DI URBANIZZAZIONE via Guglielmo Silva, 36 20149 Milano T: +39 02 36 75 48 95 - F: +39 02 99 98 78 53		STUDIO DEL TRAFFICO E VIABILITA' TRM ENGINEERING SERVIZI INTEGRATI DI INGEGNERIA PER LA MOBILITA' Via della Birosa, 30 20090 Monza (MB) T: +39 036 39 02 237 - F: +39 039 23 14 017	
PROGETTAZIONE STRUTTURALE via Thon di Reval 31, 20159 Milano T: +39 02 36 79 88 90 - F: +39 02 36 79 88 92		VERIFICA IDRO-GEOLOGICA Via Aldo Moro 1 24030 Saronno (BG) T: +39 035 65 94 431 - F: +39 035 65 94 450	
TAVOLA: DGV002 FILE: 141003DGV002 SCALA: Varie QUOTA RIFERIMENTO: ± 0.00 - + 215.80 DISegnato: FF		NOME ELABORATO: Opere di Urbanizzazione. Rete acquedotto. Profili. AGD N.: 00 OGGETTO: Emissione per approvazione DATA: 03/12/2014 FORMATO TAVOLA: 1189x841 - A0 APPROVATO: GC	