
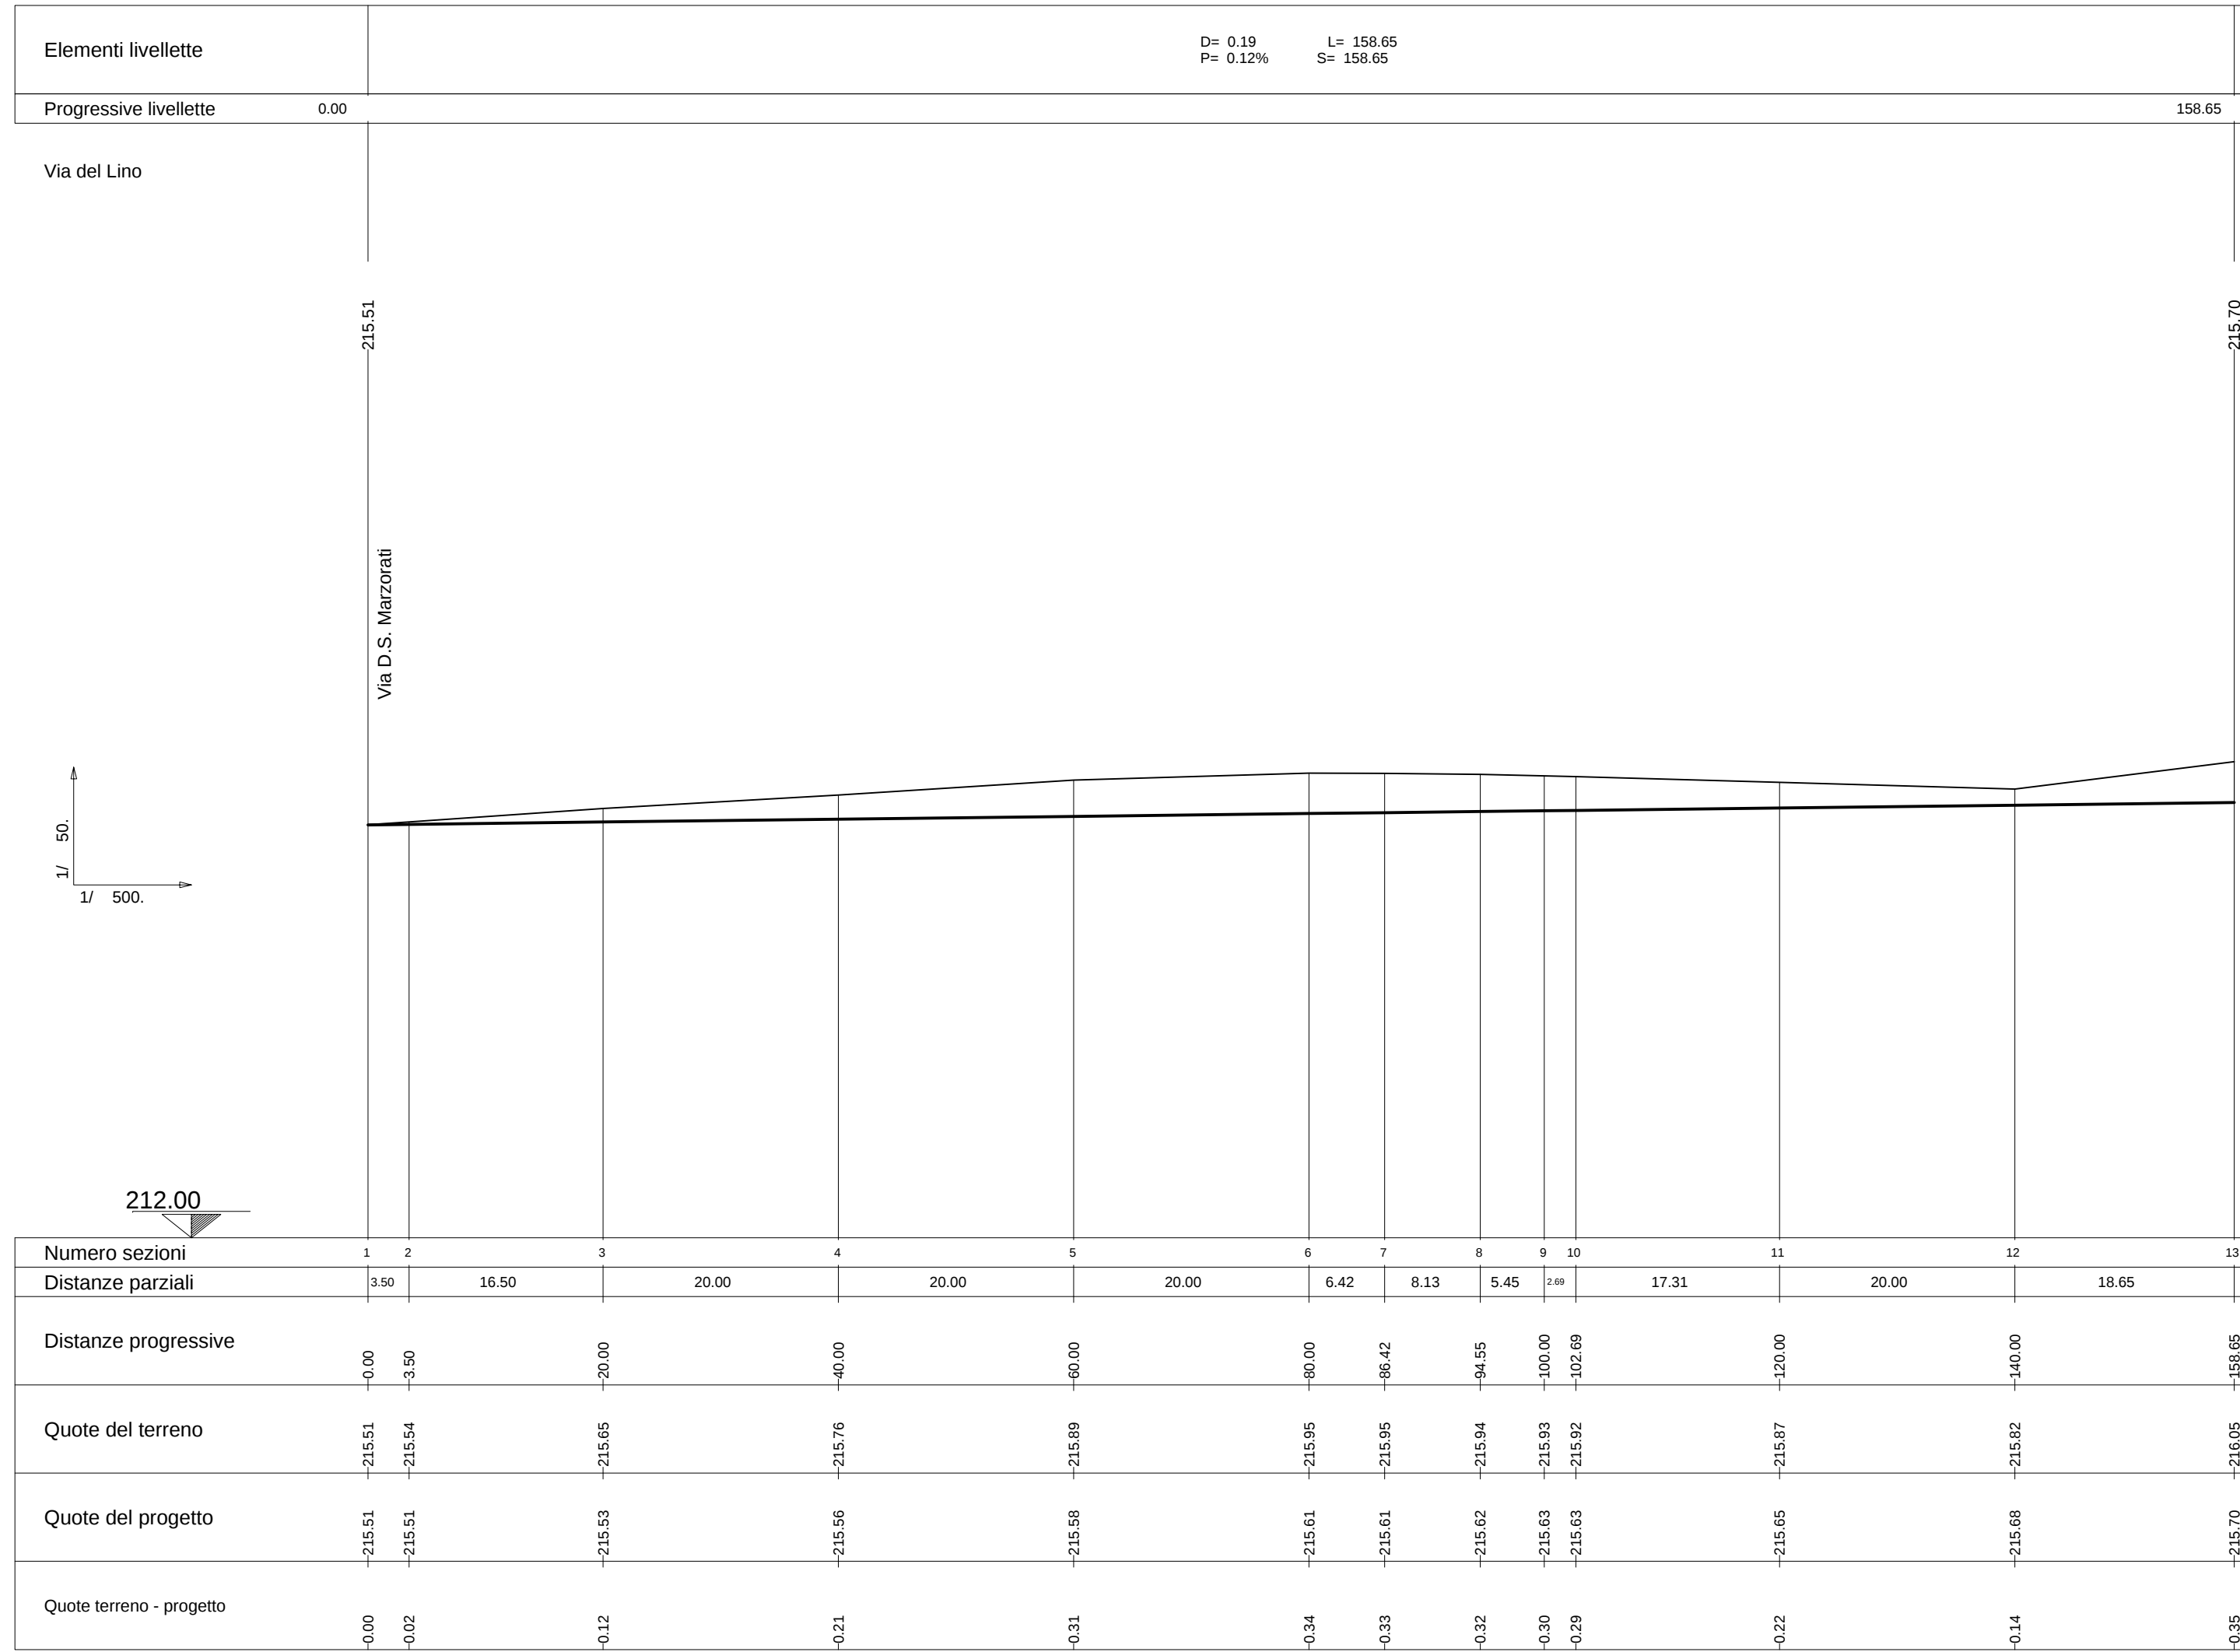
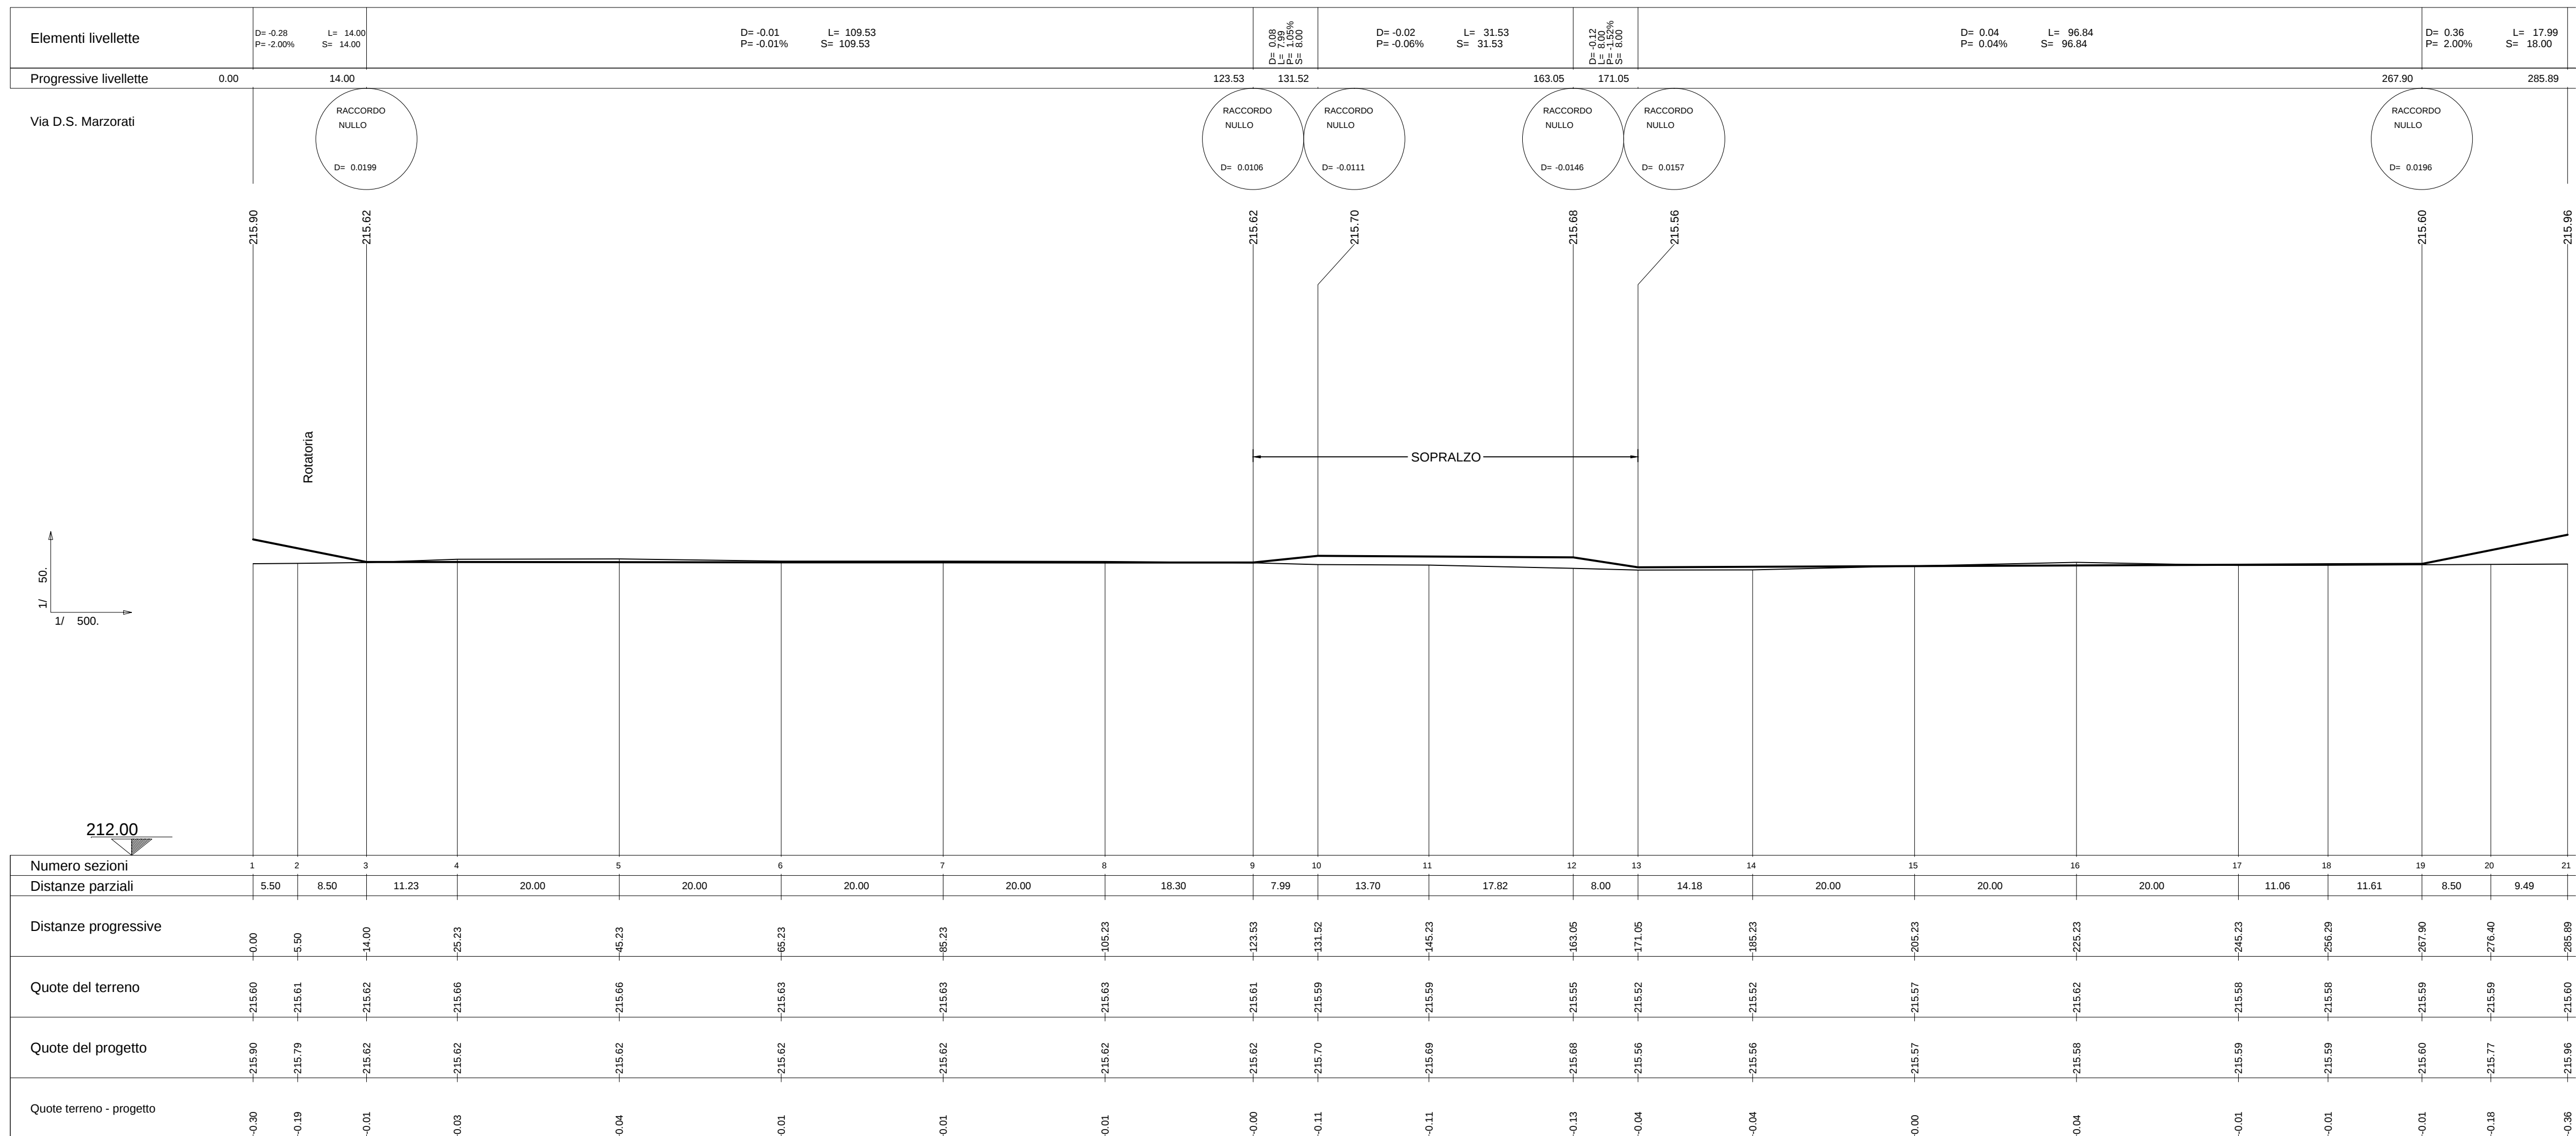
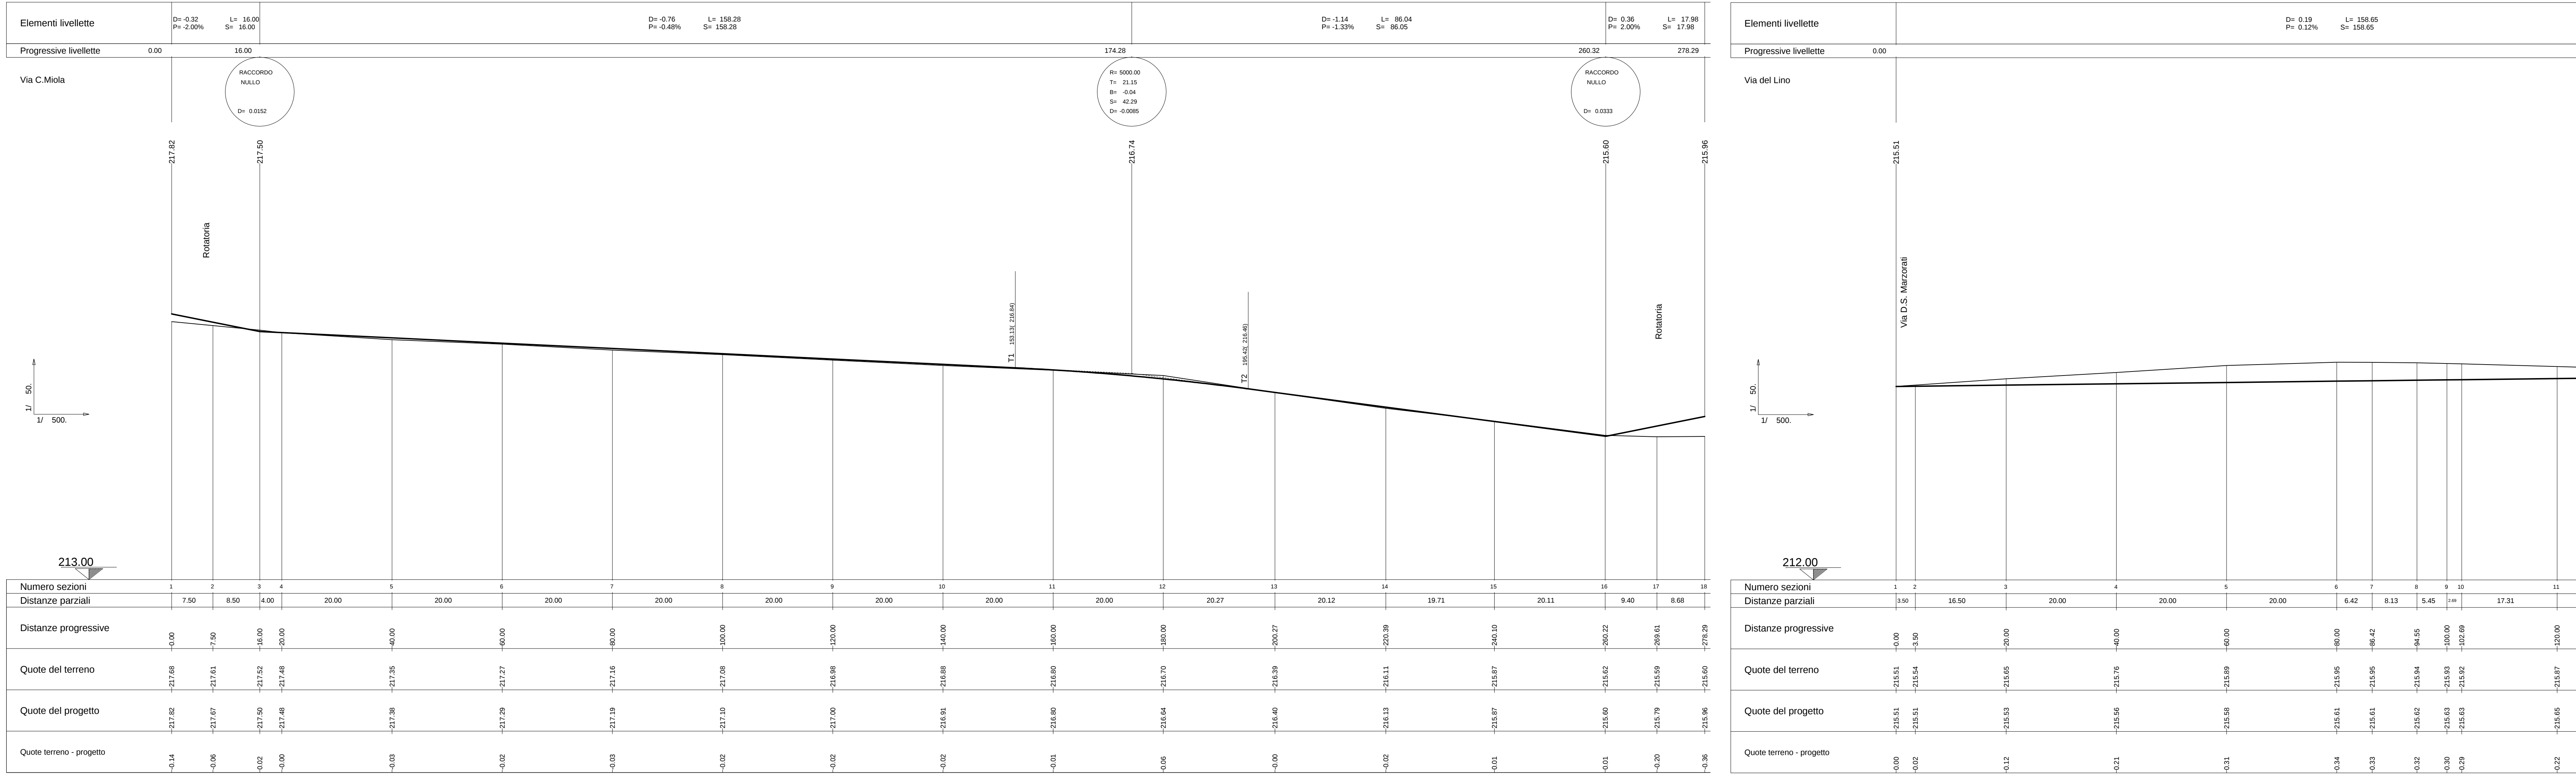
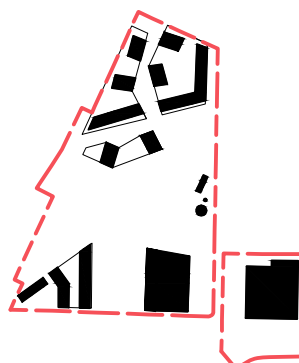


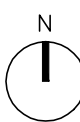

CITTA' DI SARONNO provincia di Varese		
PIANO ATTUATIVO "AREA EX-CANTONI"		
COMMITTEE PROMOTORE det.ssa Isabella Resta SARIN s.r.l. via Sassoferrato 1 20135 Milano		
		onsitestudio Via C. Cassanese, 14 20123 Milano T +39 02 35 75 48 05 - F +39 02 36 75 48 04 STUDIO GIORGETTA Architetti Paesaggisti Via Fara Chini, 5 20153 Milano T +39 02 50 25 58 - F +39 02 39 59 70 53 TRM ENGINEERING servizi integrati di Ingegneria PER LA MOBILITA' Via della Strada, 30 20090 Monza (MB) T +39 039 23 02 27 - F +39 039 23 14 027 DEERNS ITALIA S.p.A. Via Giugiaro, 36A, 36 20090 Monza (MB) T +39 02 36 30 51 88
		PROGETTO ARCHITETTONICO E URBANO Arch. Giancarlo Fiori giancarlo.fiori@onsitestudio.it PROGETTO DEL PARCO Arch. Franco Giordatta franco.giordatta@onsitestudio.it STUDIO DEL TRAFFICO E VIABILITA' Ing. Giovanni Incola giovanni.incola@onsitestudio.it PROGETTO OPERE DI URBANIZZAZIONE Ing. Giovanni Consenti giovanni.consenti@deerns.it PROGETTAZIONE STRUTTURALE Ing. Maurizio Milan milan@trmengineering.it CONSULENZA AMBIENTALE Ing. Mauro Neri mauro.neri@consulenza-ero.it VERIFICA IDRO-GEOLÓGICA Dott. Giuseppe Di Niro giuseppe.diniro@unimib.it
TAVOLA: DGV001 FILE: 141003dgv001 SCALA: Varie DATA: 03/12/2014 FORMATO: A4 DISSEGNIATO: FF CONFEZIONATO: FF APPROVATO: GC		NOME ELABORATO: Opere di Urbanizzazione. Viabilità. Profili strada. AGG. N.: 00 OGGETTO: Emissione per approvazione DATA: 03/12/2014