
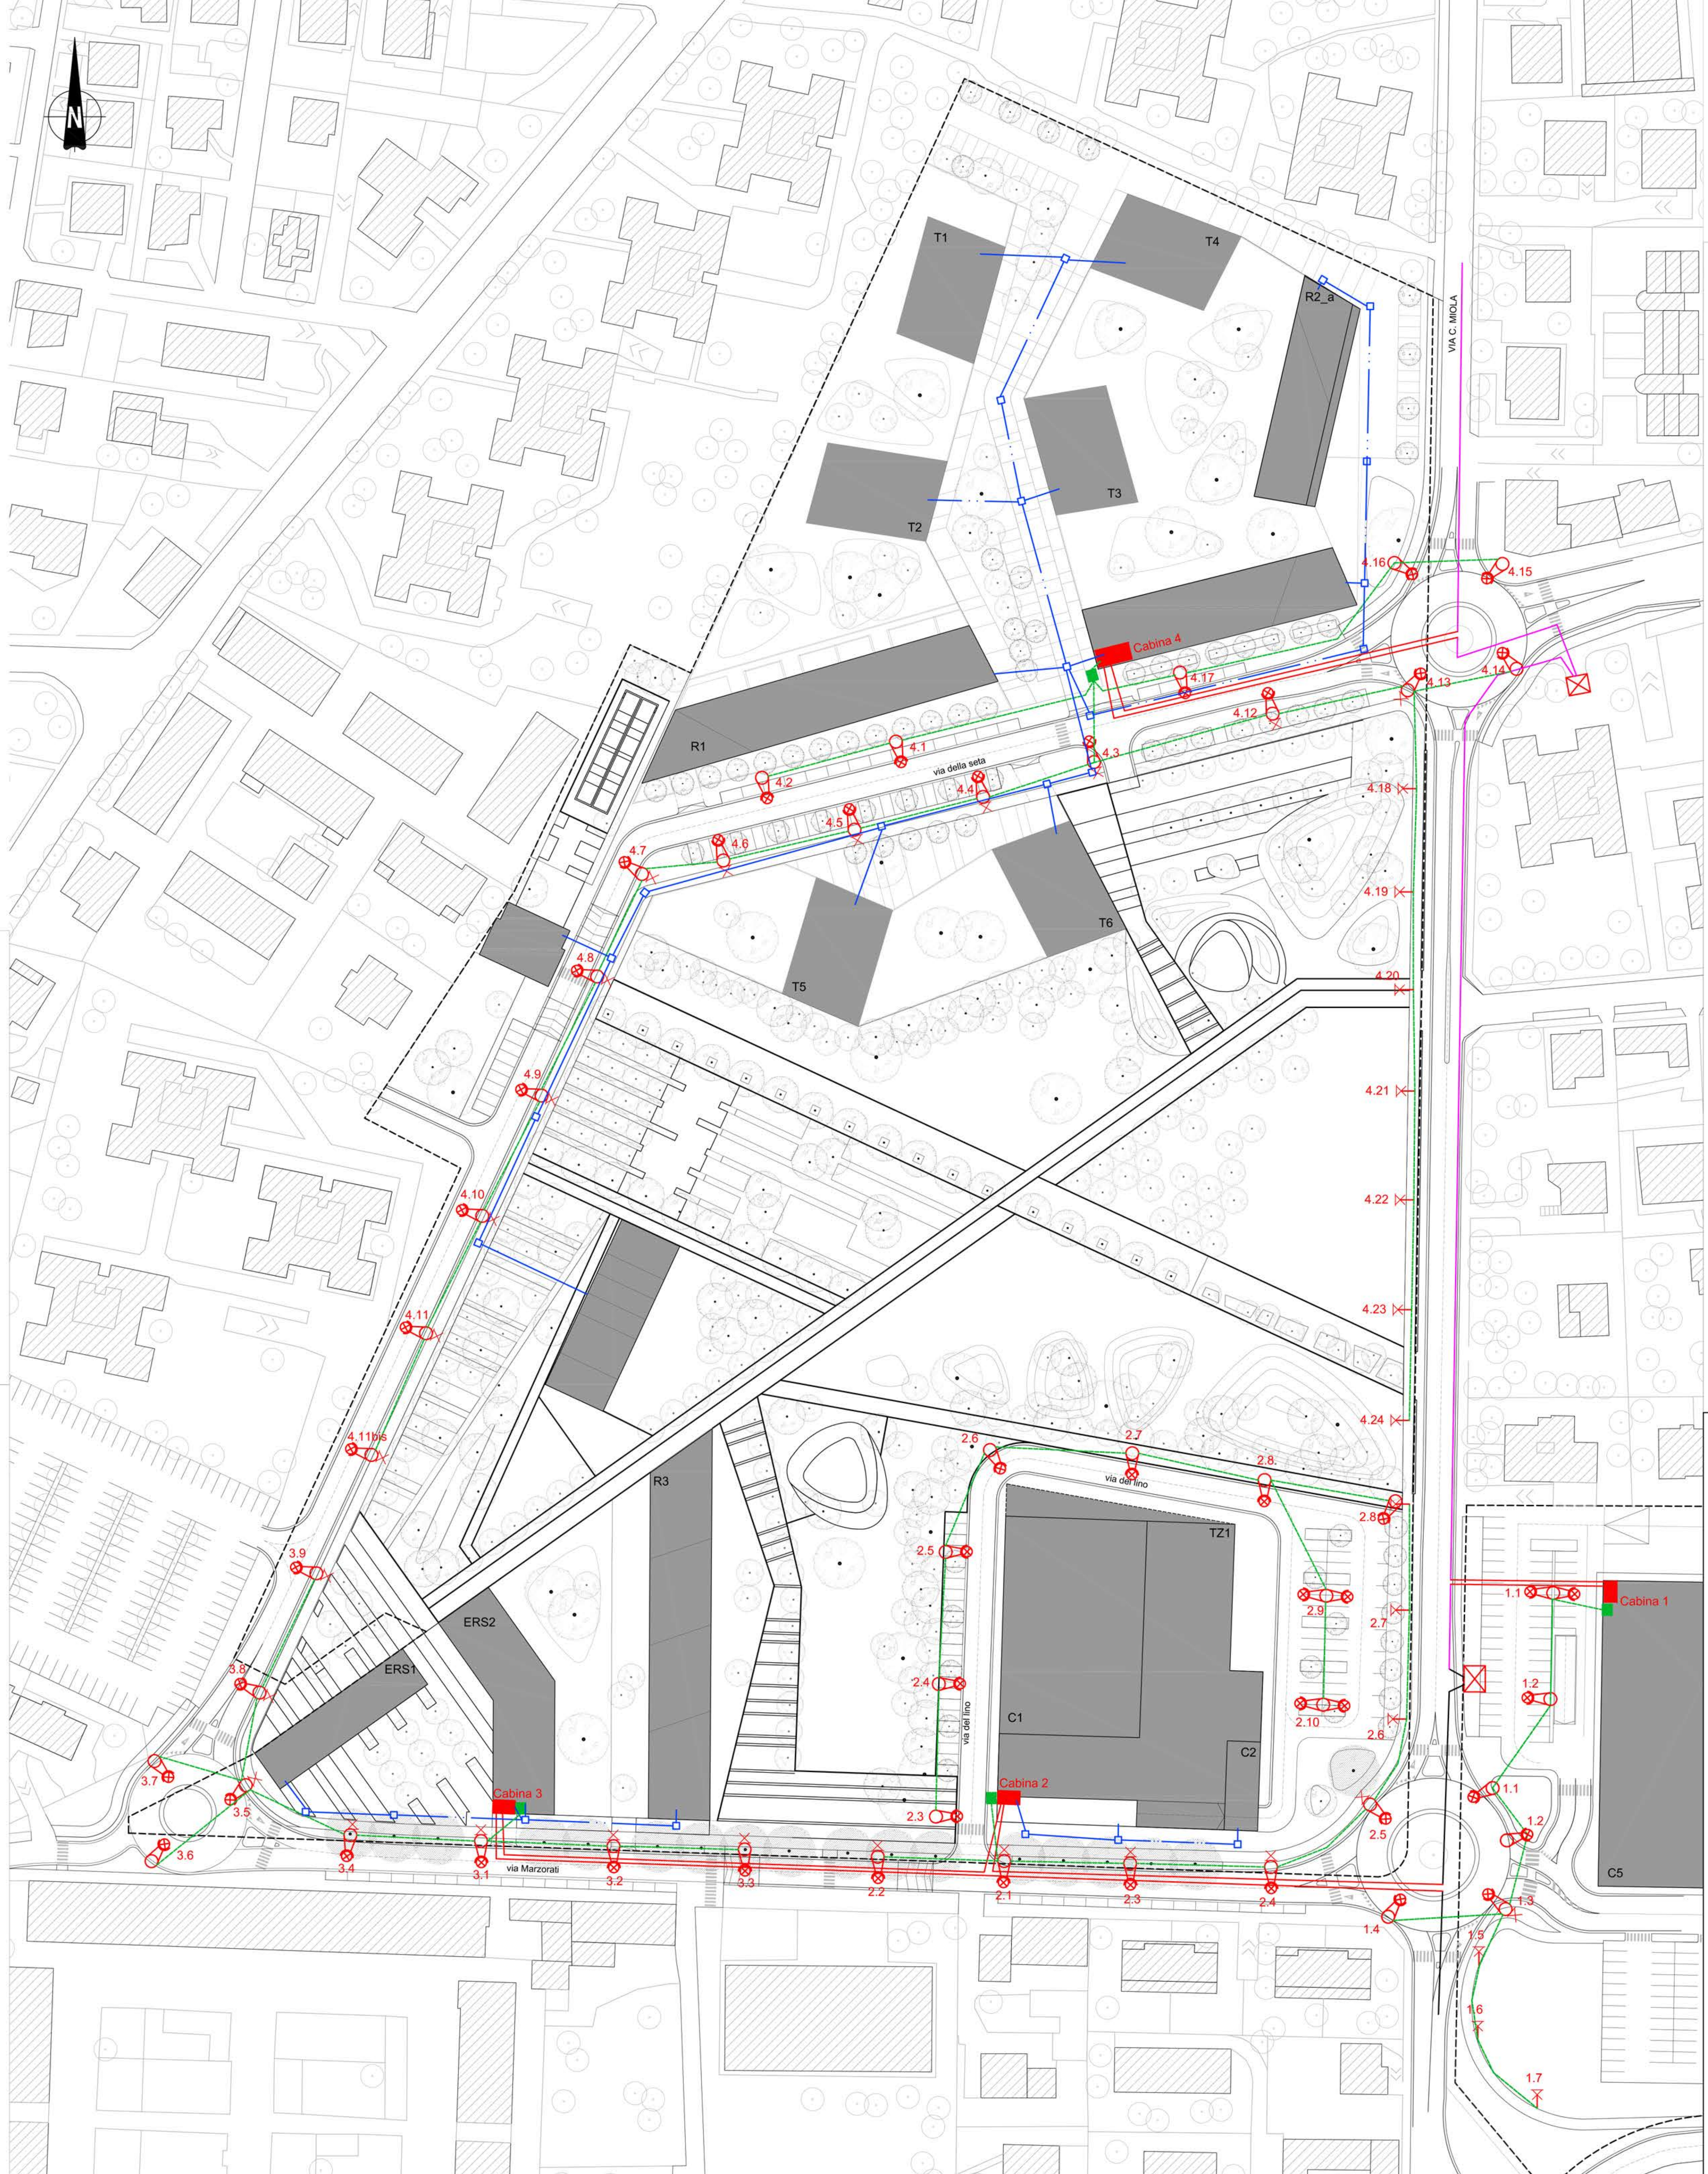
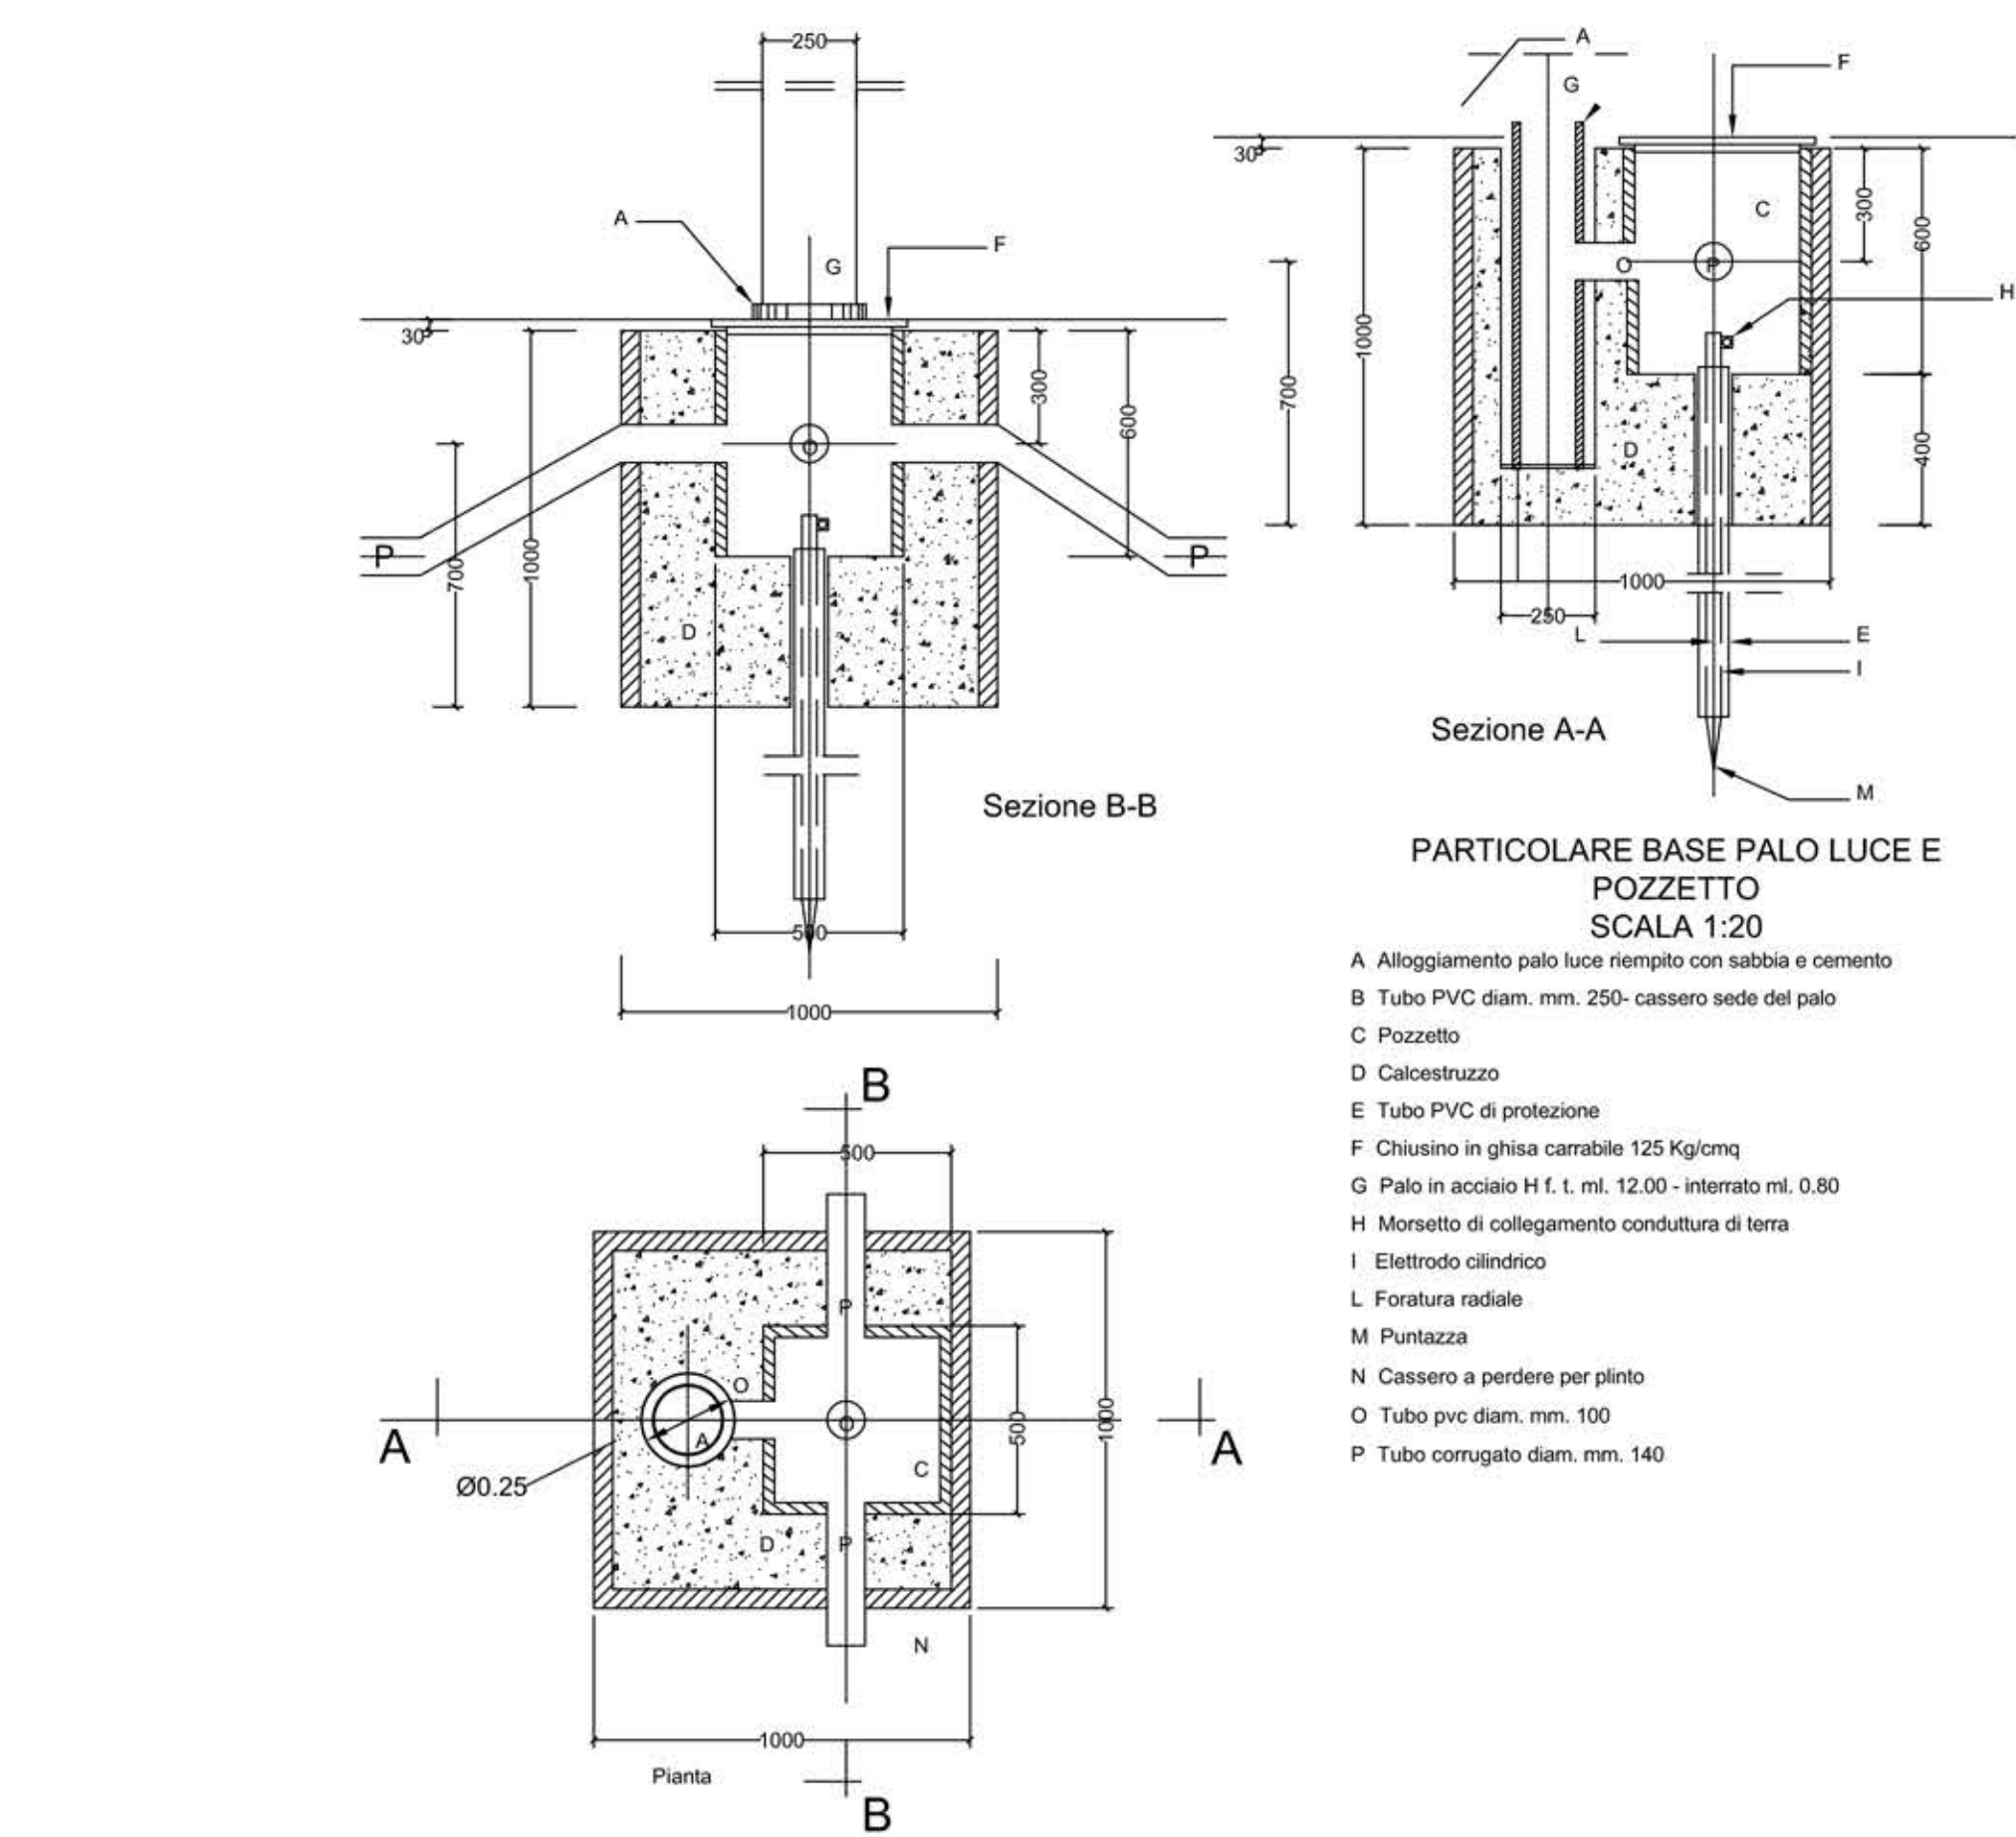
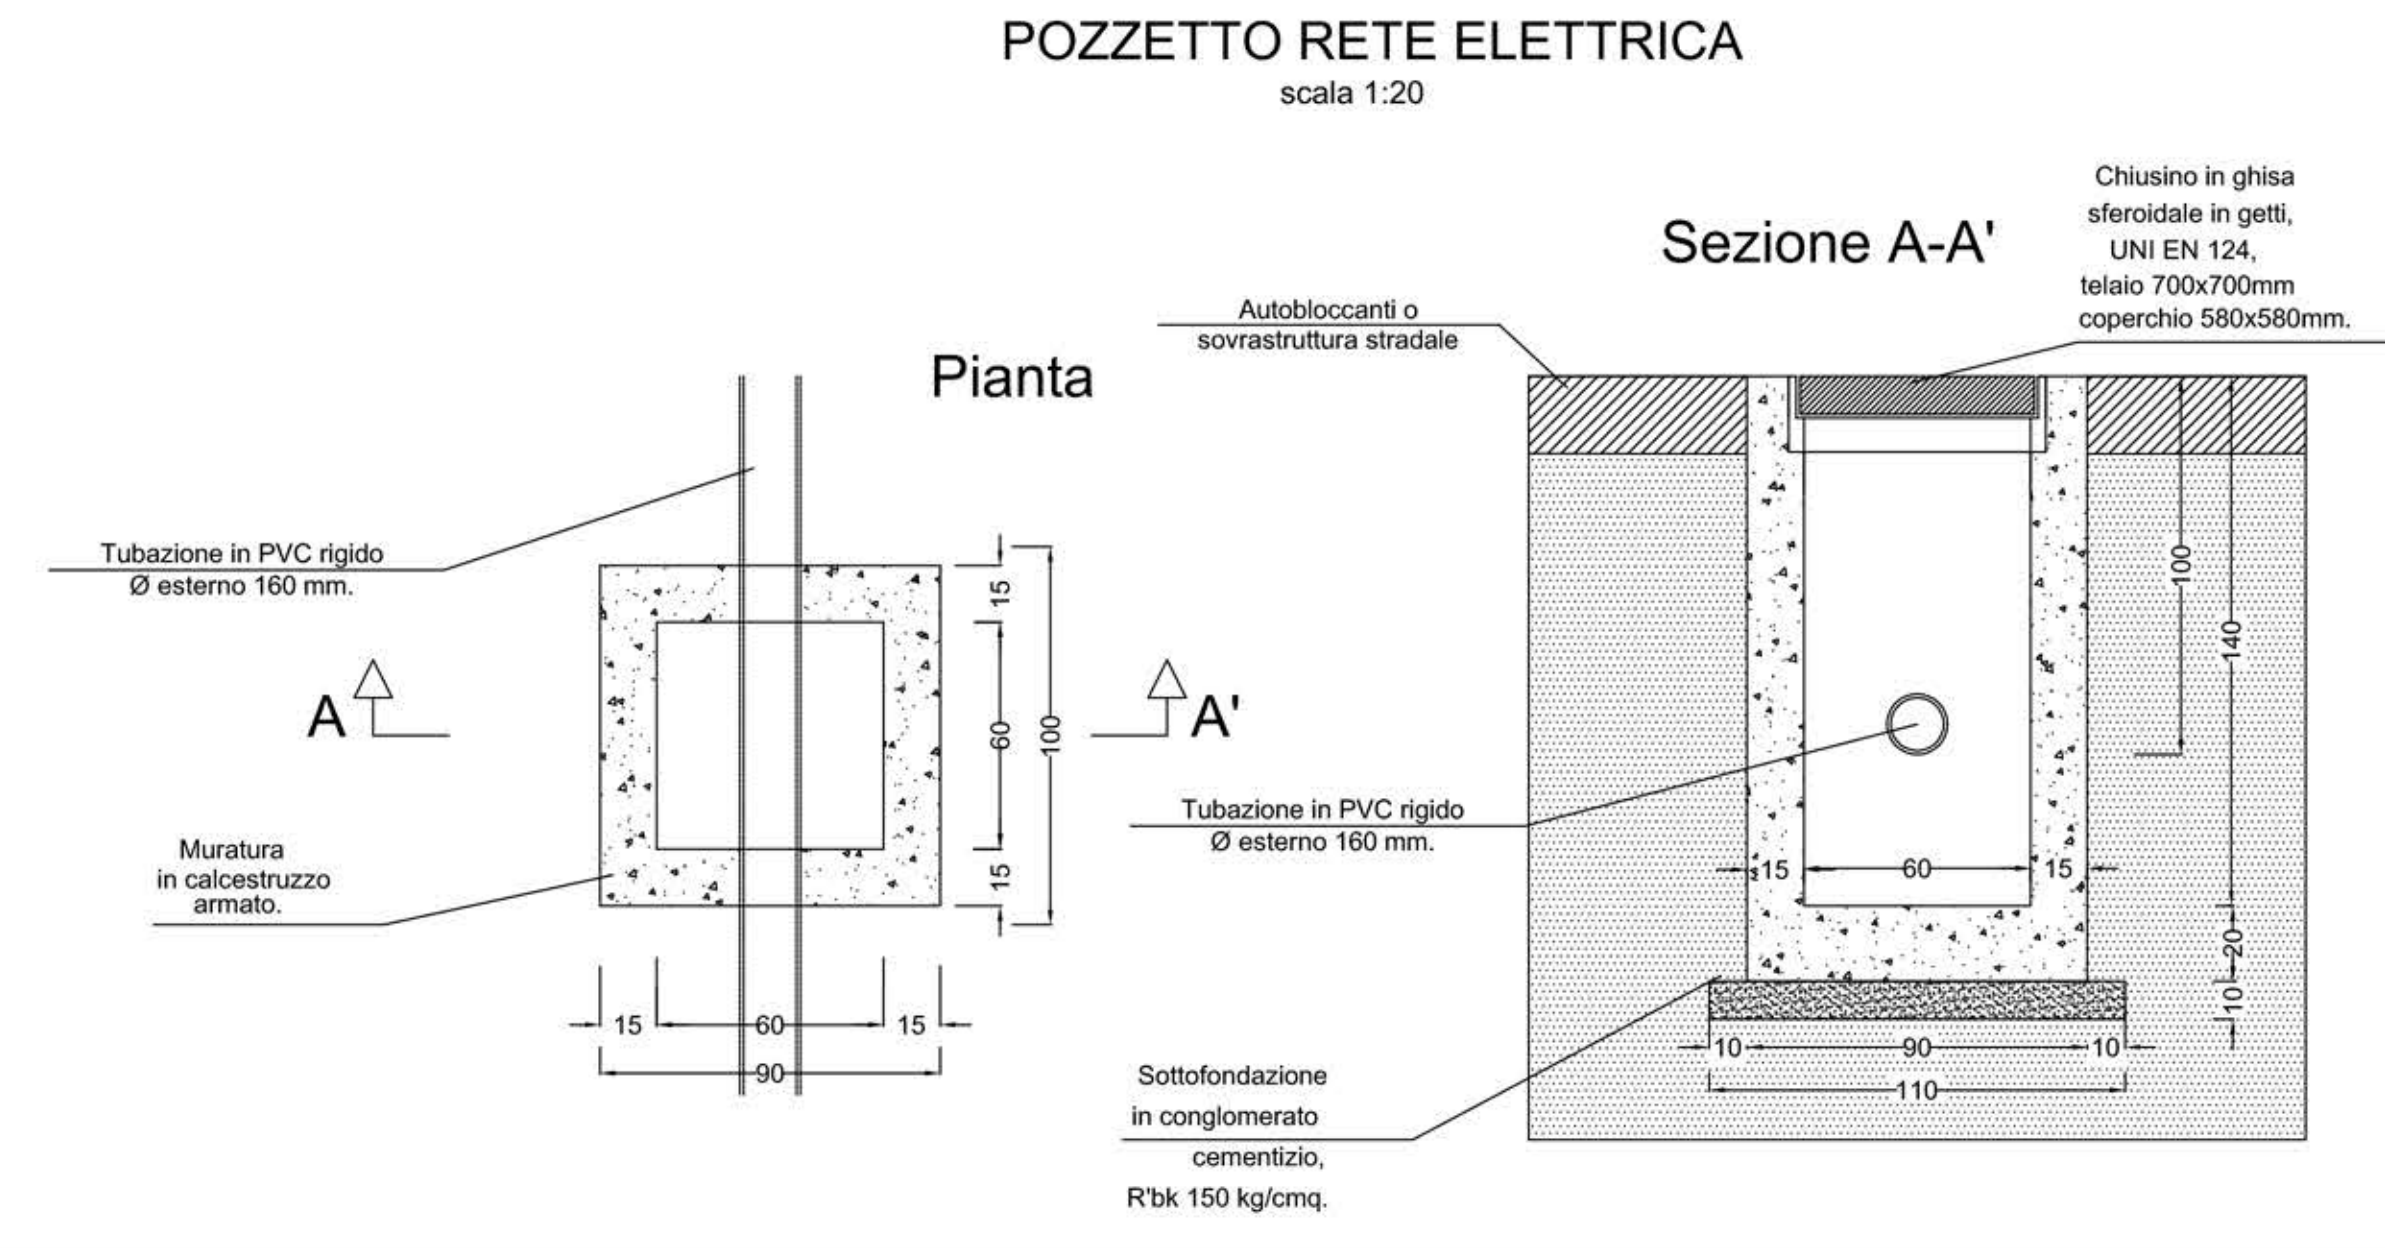


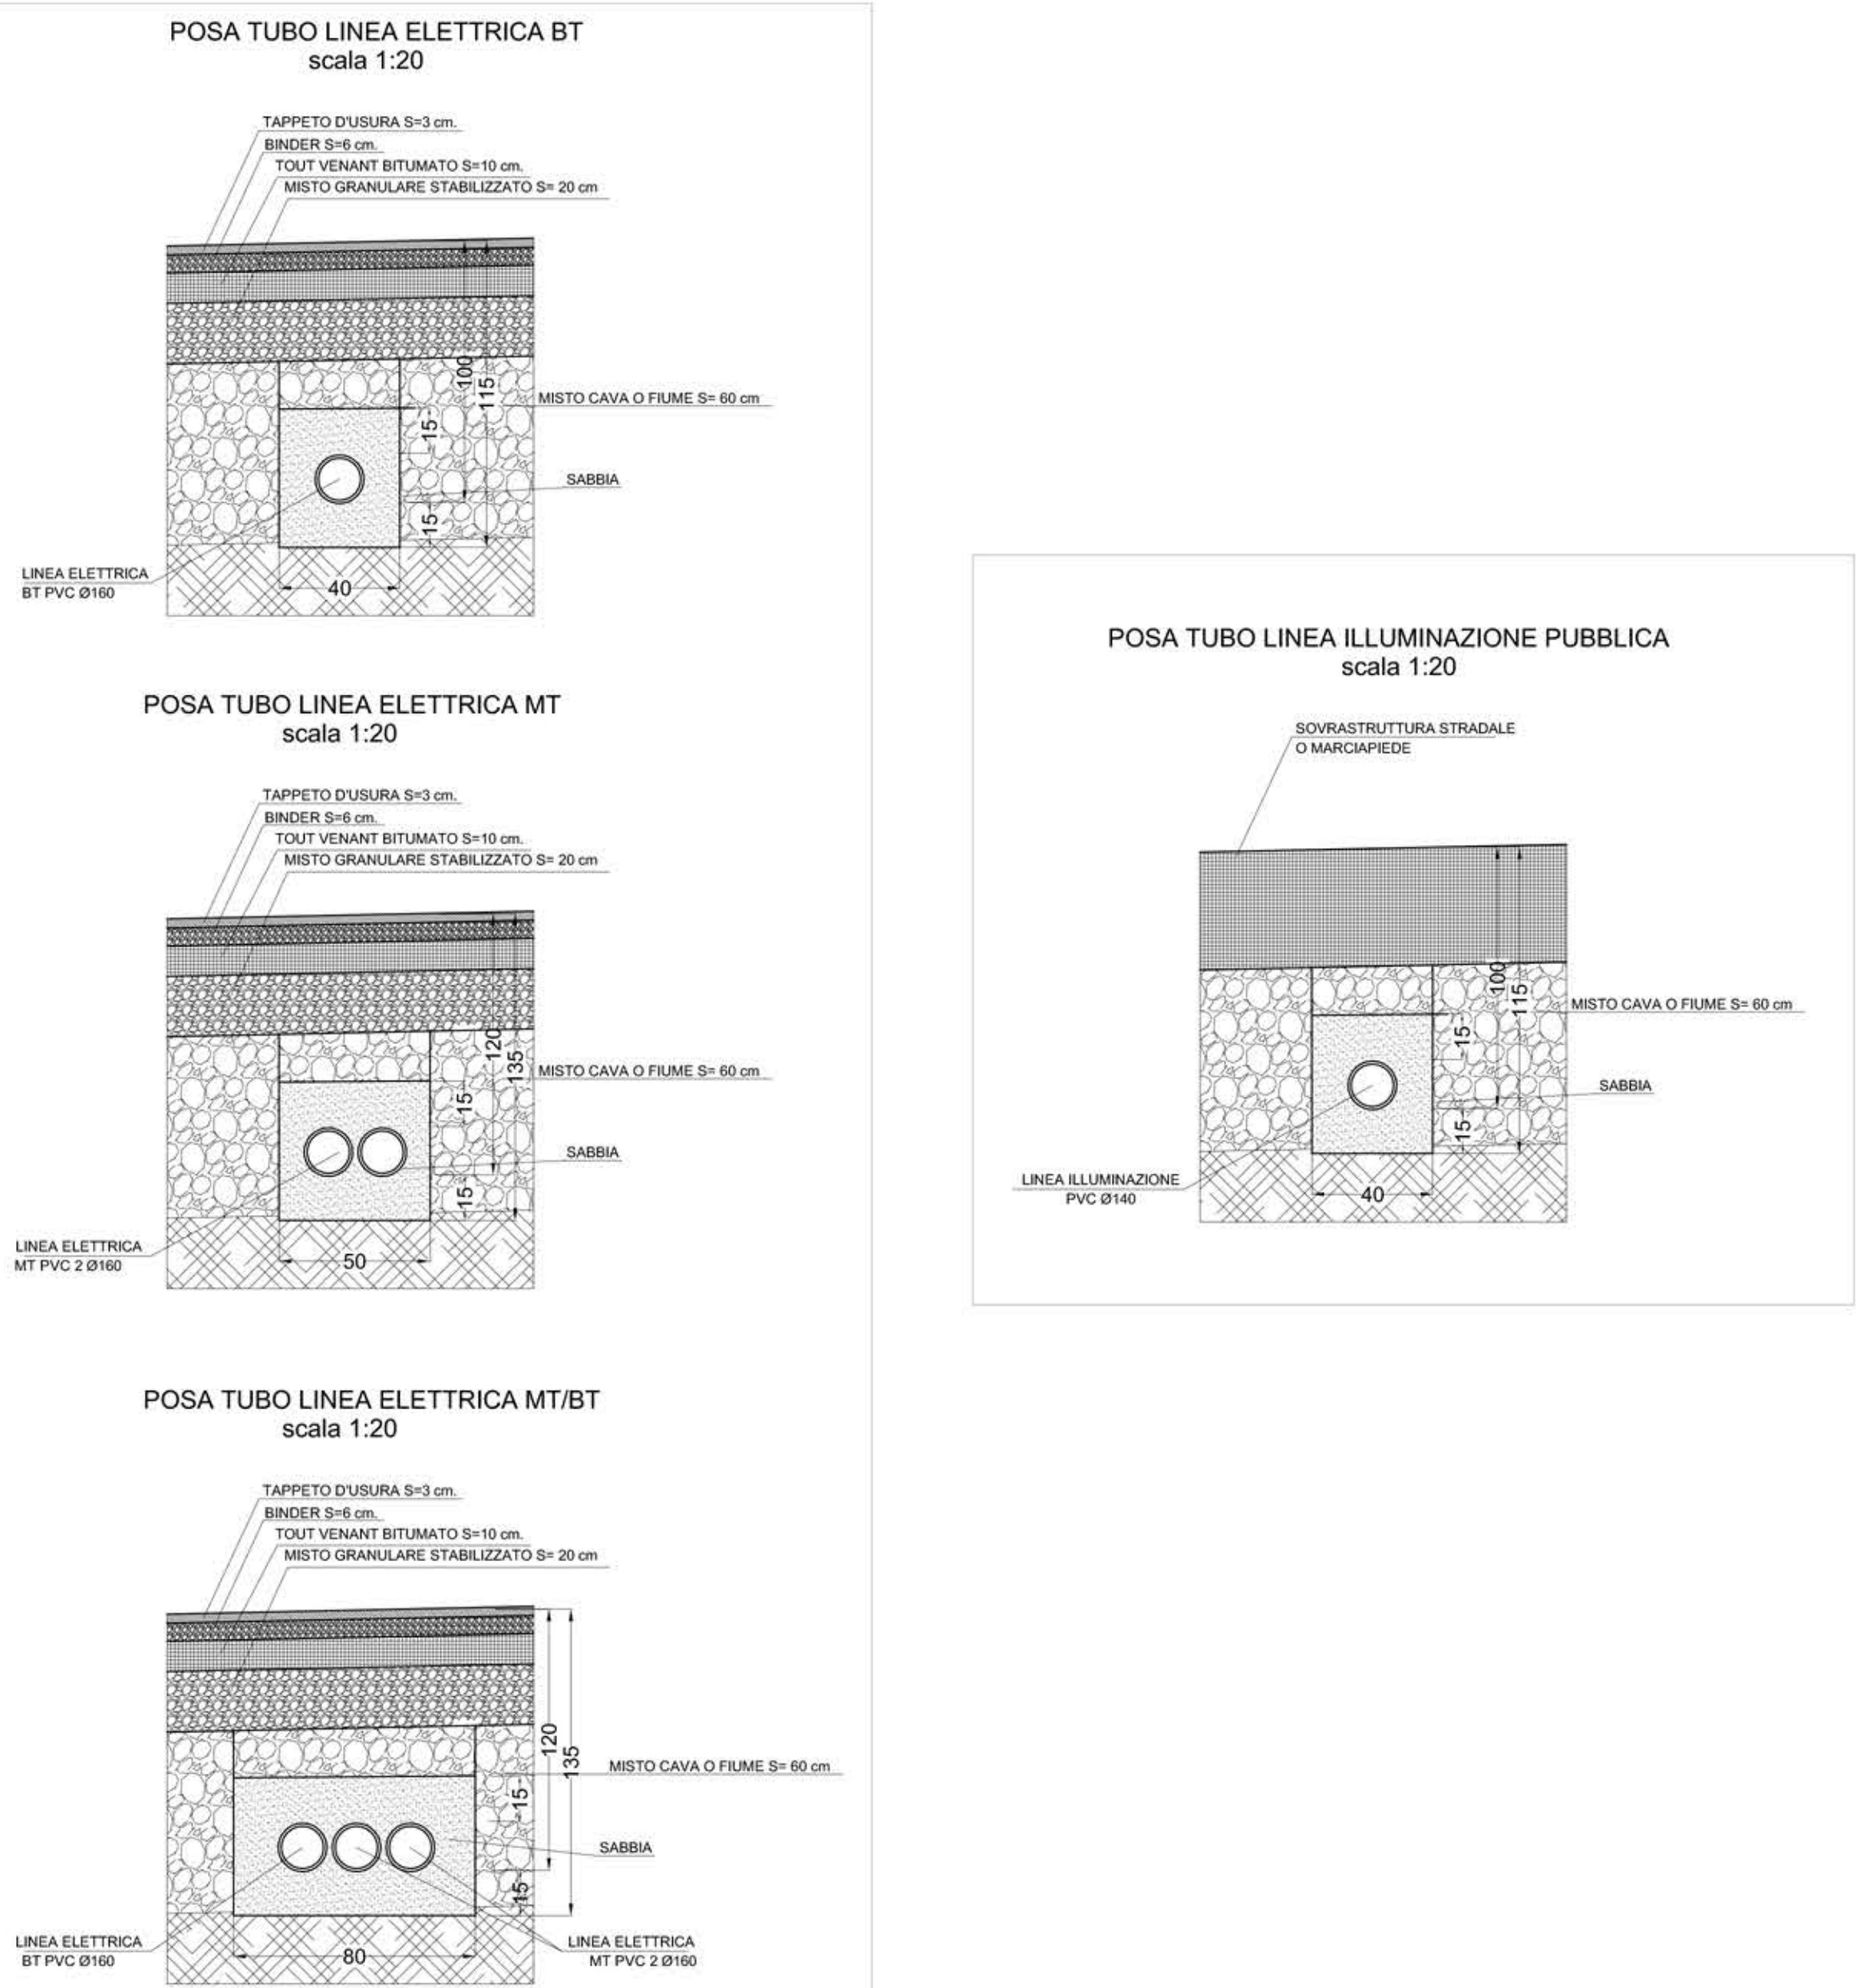

- LEGENDA SIMBOLI
- cavi MT esistenti ENEL
 - nuovi cavi illuminazione pubblica ø140 in PVC profondità 100 cm
 - nuovi cavi MT ø160 in PVC profondità 120 cm
 - nuovi cavi bt ø160 in PVC profondità 100 cm (a carico dei privati)
 - nuovi cavi bt ø160 in PVC profondità 100 cm (a scomposto)
 - cabine esistenti
 - nuove cabine in progetto
Cabina 1 - 2 - 3 locale ENEL dim. 5.00x3.00 mt
Cabina 4 locale ENEL dim. 4.00x6.00 mt
 - pozzetto ispezione 60x60
 - quadro illuminazione pubblica
 - PERIMTRAZIONE PROPRIETA'
 - palo illuminazione stradale h=9m f.l. completo di armatura stradale
tipo Indium 2 Philips Led large e pozzetto 30x30
 - palo illuminazione pista ciclabile h=5m f.l. completo di armatura stradale
tipo Indium 2 Philips Led medium e pozzetto 30x30
 - palo illuminazione stradale h=9m f.l. completo di armatura stradale
tipo Indium 2 Philips Led large e pozzetto 30x30
 - palo illuminazione stradale h=9m f.l. completo di due armature stradali
tipo Indium 2 Philips Led large e pozzetto 30x30

CITTA' DI SARONNO
provincia di Varese

PROGRAMMA INTEGRATO DI INTERVENTO
"AREA CANTONI"

COMMITTENTE PROMOTORE
SARIN s.r.l.
via Sassoferato 1
20135 Milano

PROGETTO ARCHITETTONICO E URBANO
Arch. Giovanni Pirelli
gianni.pirelli@onsitestudio.it
Arch. Angelo Lunelli
angelo.lunelli@onsitestudio.it
PROGETTO DEL PARCO
Arch. Franco Giordetta
franco.giordetta@onsitestudio.it
STUDIO DEL TRAFFICO E VIABILITA'
Ing. Giovanni Vecchi
giovanni.vecchi@trmengineering.it
PROGETTAZIONE STRUTTURALE
Ing. Giovanni Conzatti
giovanni.conzatti@deernis.it
VERIFICA GEO-LOGICA
Ing. Maurizio Mani
maurizio.mani@milaningeom.it
Ing. Giuseppe Orsini
giuseppe.orsini@novae-elaborato.it

TRM ENGINEERING
studio ingegneristico di ingegneria per la mobilità
Via della Sironia, 30
20135 Milano (MI)
Tel. +39 02 26 75 48 05 - Fax +39 02 26 75 48 04
+39 02 26 75 48 05 - Fax +39 02 26 75 48 04

DEERNIS ITALIA SpA
Via Giuseppe Sinigaglia, 96
20141 Milano
Tel. +39 02 26 16 78 88
Fax +39 02 26 16 78 88

MILAN INGEGNERIA
Via Teano di Rovere 21, 20139 - Milano
Tel. +39 02 26 75 48 05 - Fax +39 02 26 75 48 04

CONSULENZA AMBIENTALE
Via Aldo Moro 3
20135 Sesto San Giovanni (MI)
Tel. +39 02 26 75 48 05 - Fax +39 02 26 75 48 04

NOVAE ELABORATO
Via Aldo Moro 3
20135 Sesto San Giovanni (MI)
Tel. +39 02 26 75 48 05 - Fax +39 02 26 75 48 04

Opere di Urbanizzazione. Reti elettriche e illuminazione pubblica. Planimetria di progetto e particolari costruttivi

TAVOLA:
DGG004

FILE

SCALA: 1:600
QUOTA RIFERIMENTO: ± 0.00 - + 121.90
PROGETTATO: CM
CONTROLLATO: GF
APPROVATO: AL

DATA: 02/12/2014
FORMATO TAVOLA: B41439 - A1

ASS. N. 00
OGGETTO: Emissione per approvazione
01 Emissione per approvazione

DATA: 02/12/2014
16/04/2015