




DETAGLIO SMALTIMENTO ACQUE REFLUE DA EDIFICI
 CENTRO GIOVANI E VILLA FRUA
 Scala 1:20

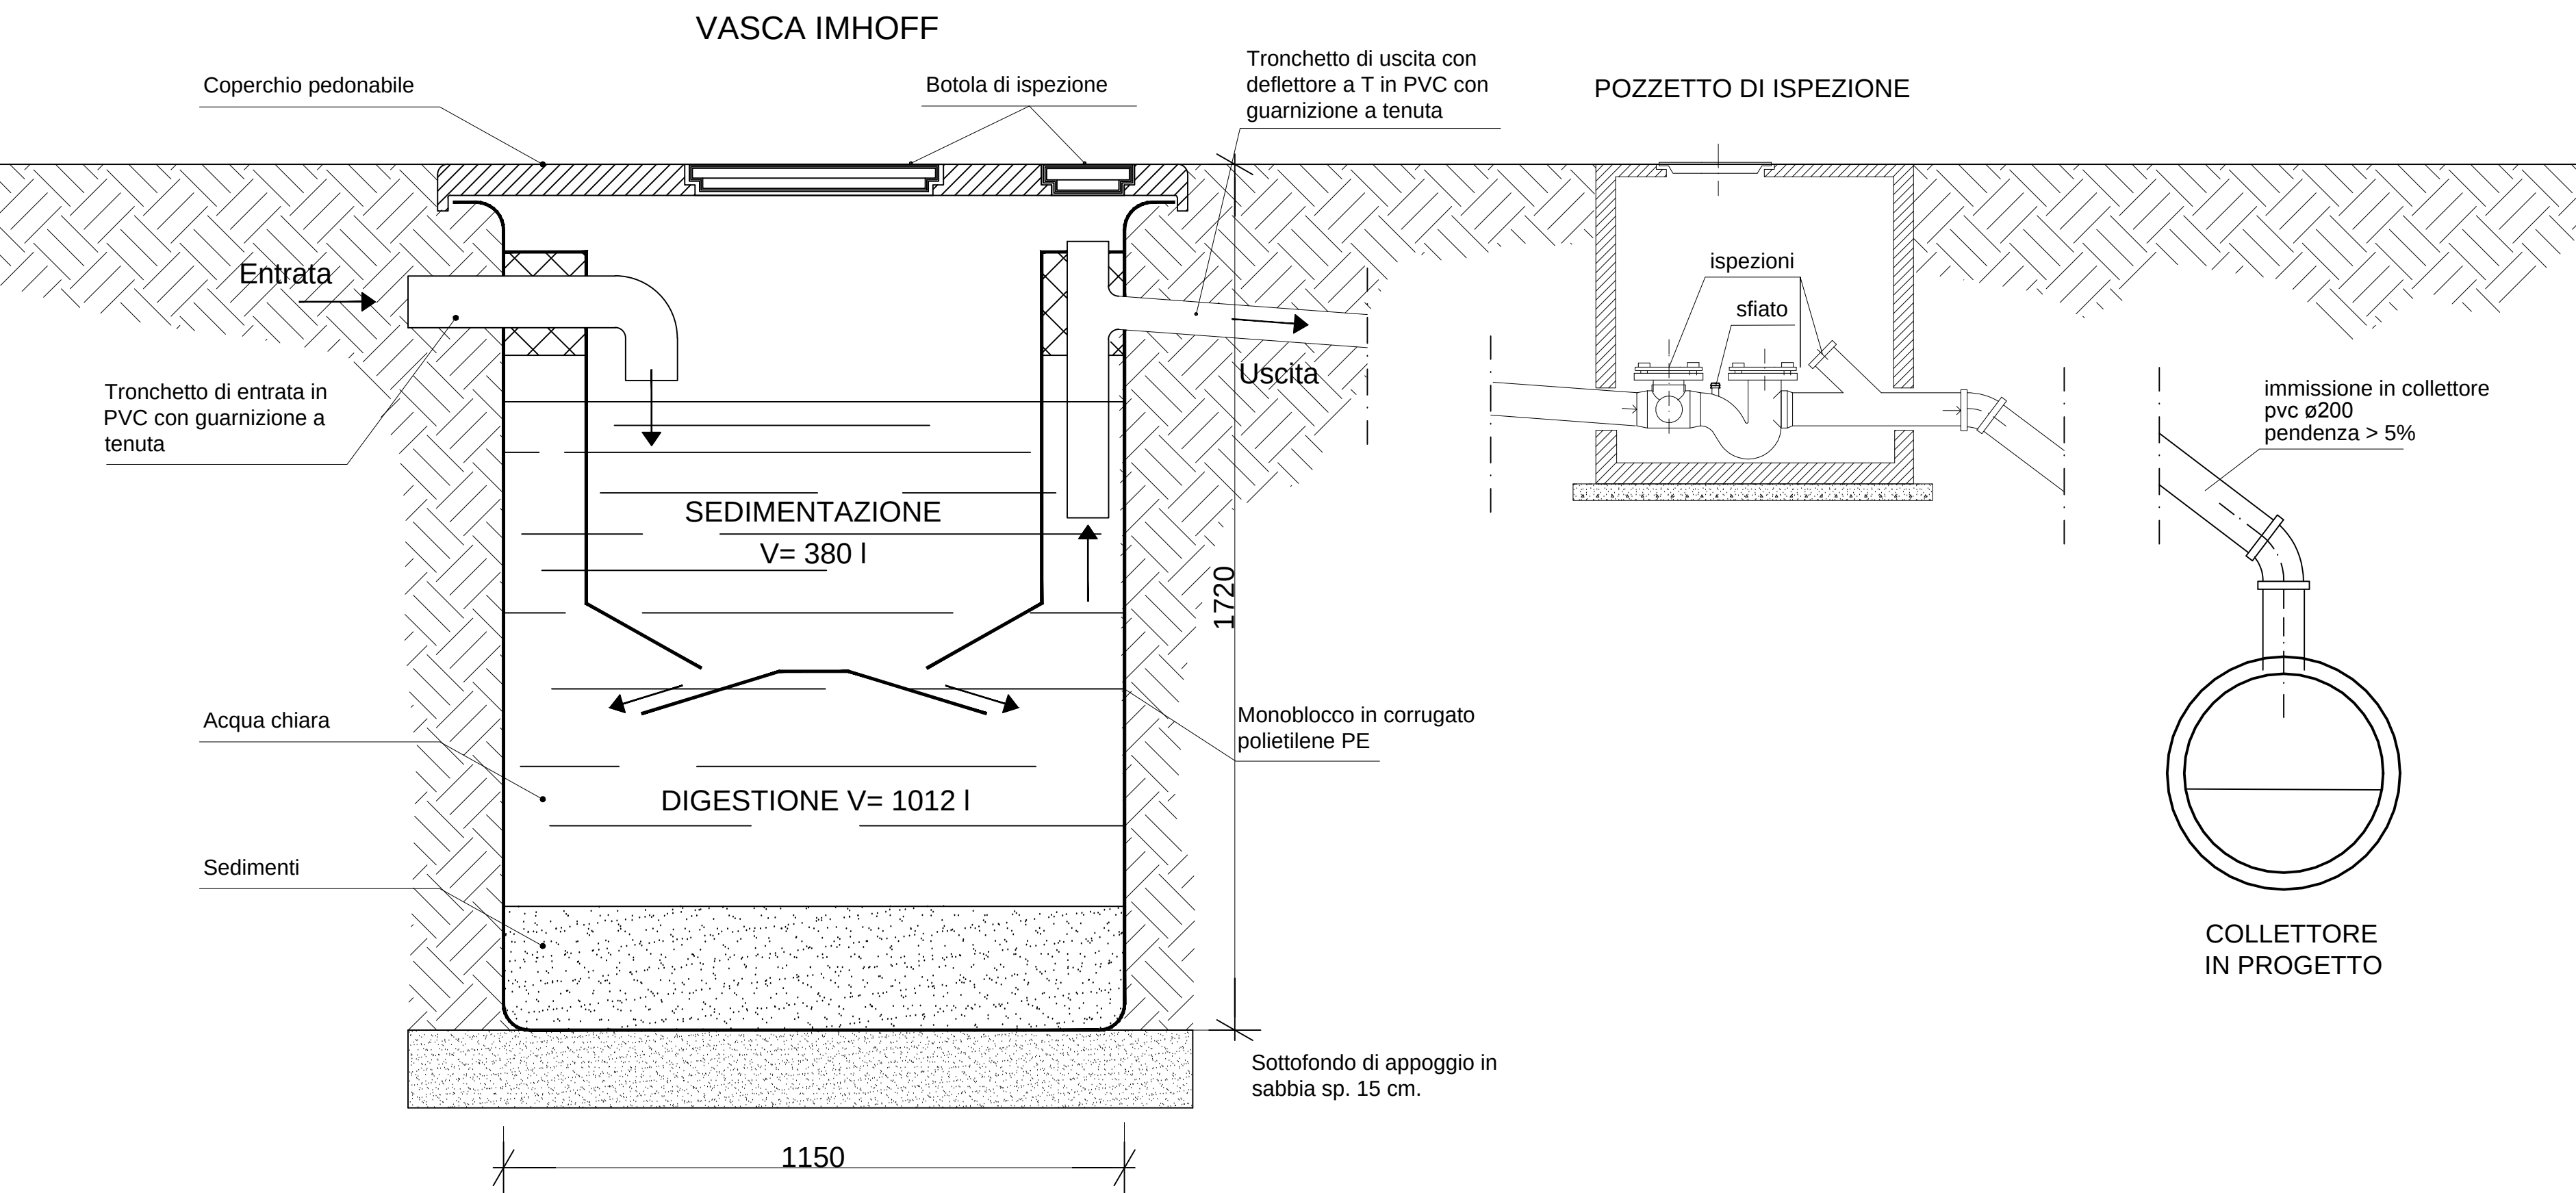


PIANTA VASCA IMHOFF
 Scala 1:20

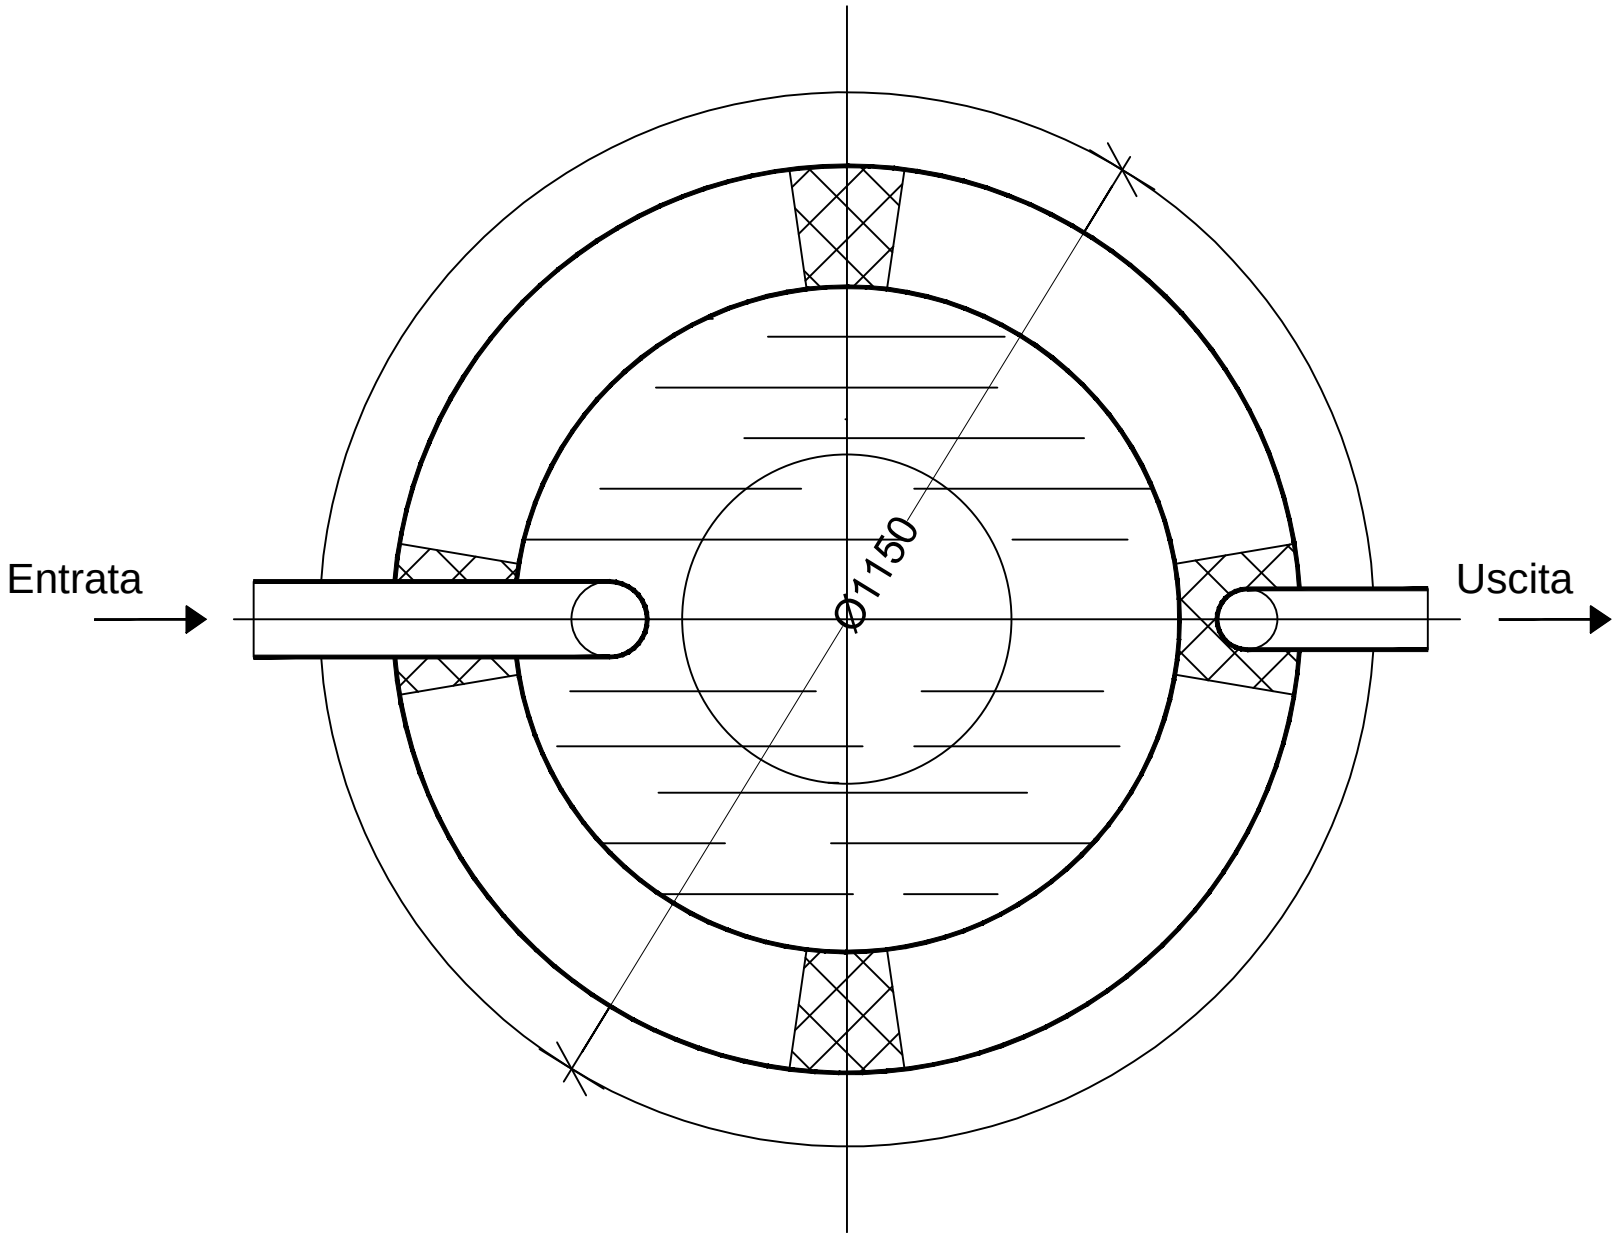


SCHEMA REFLUI IN FOGNATURA

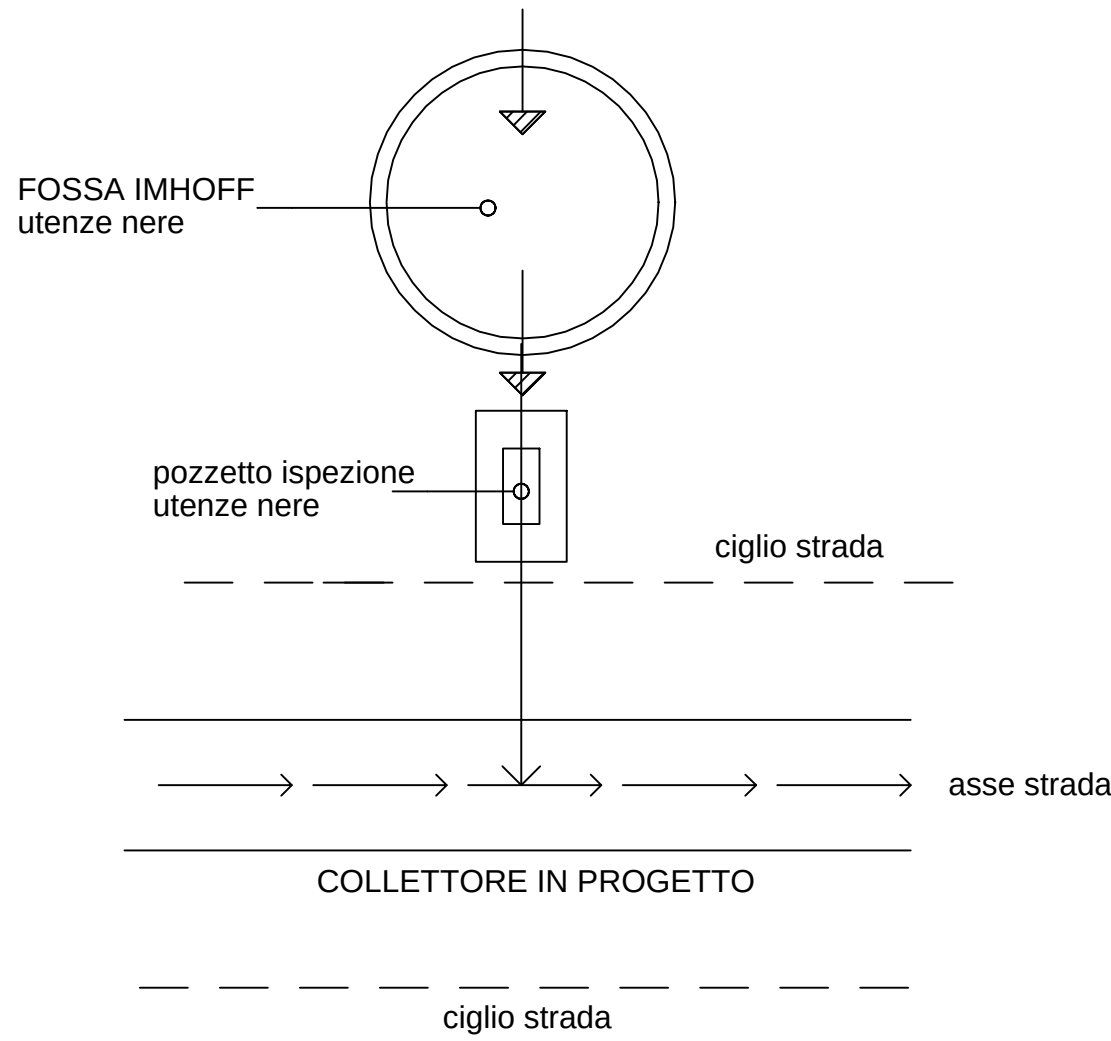


RETE ACQUE METEORICHE
 SCHEMA TIPO POZZETTI IN PEAD

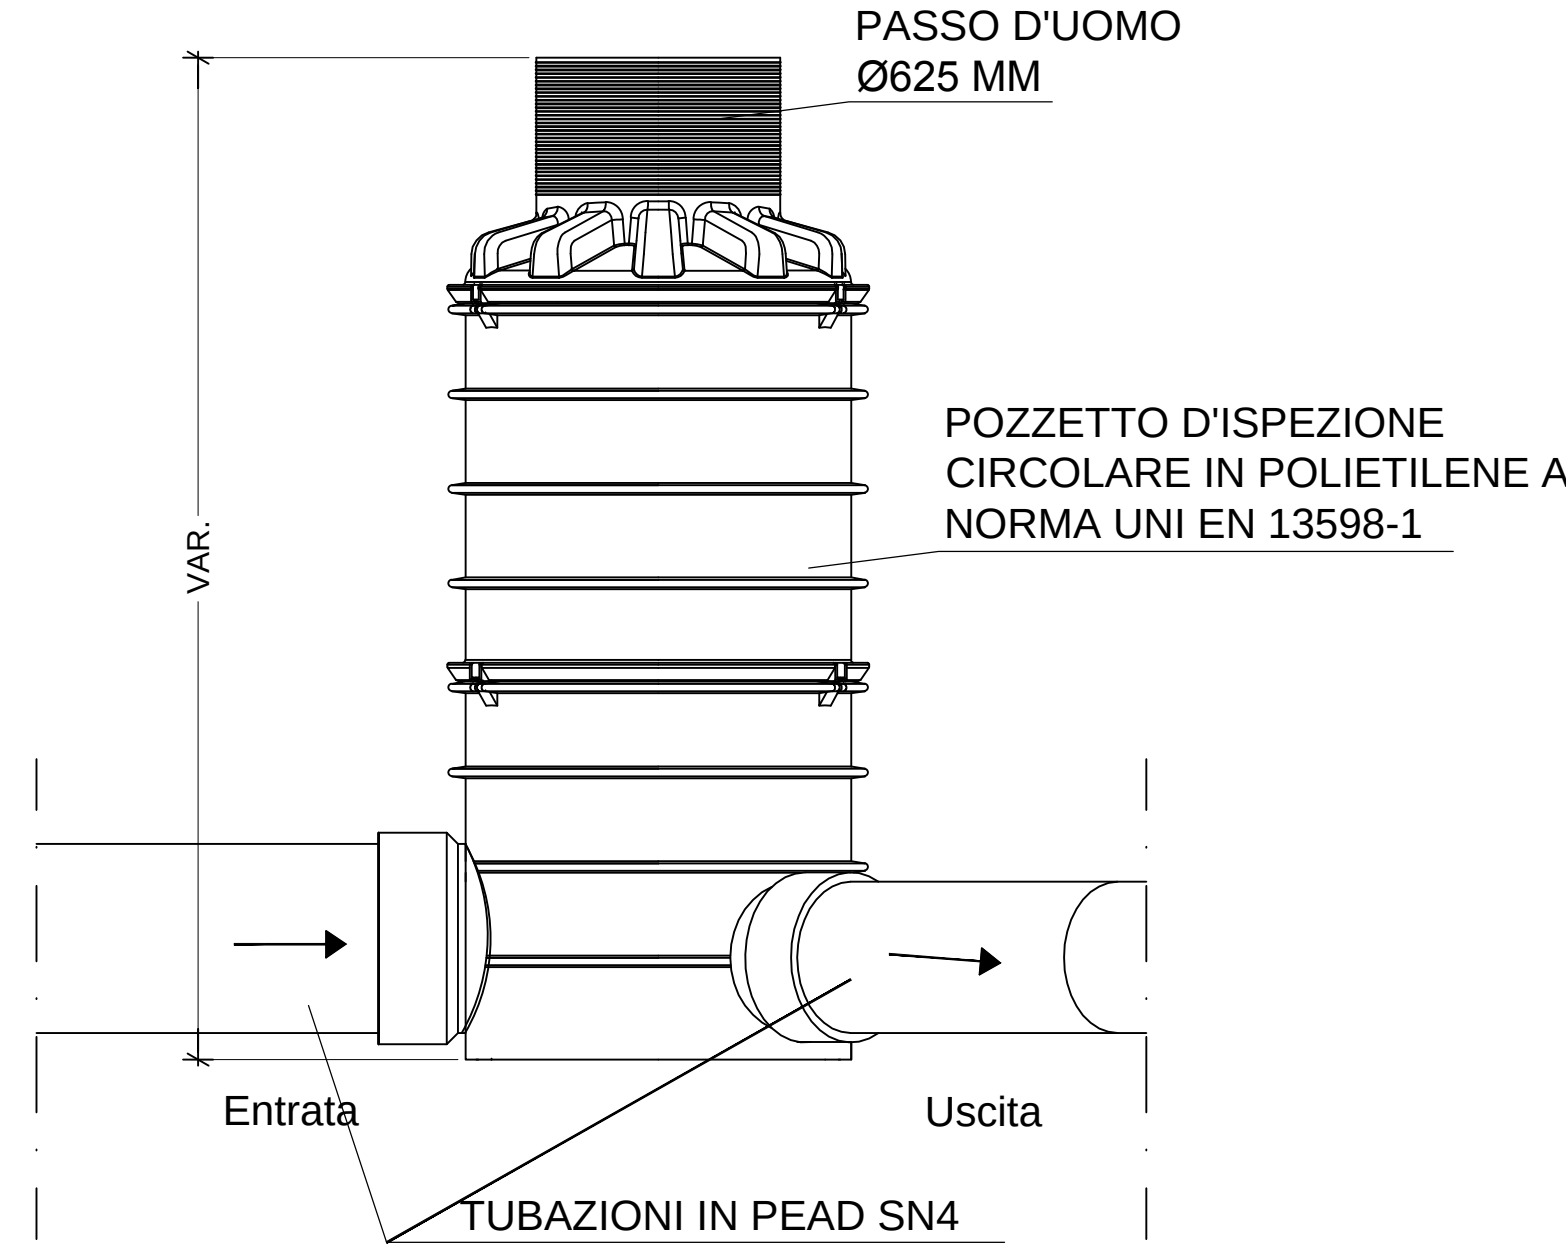


DETAGLIO SMALTIMENTO ACQUE BIANCHE
 PLUVIALI EDIFICI CENTRO GIOVANI E VILLA FRUA
 Scala 1:20

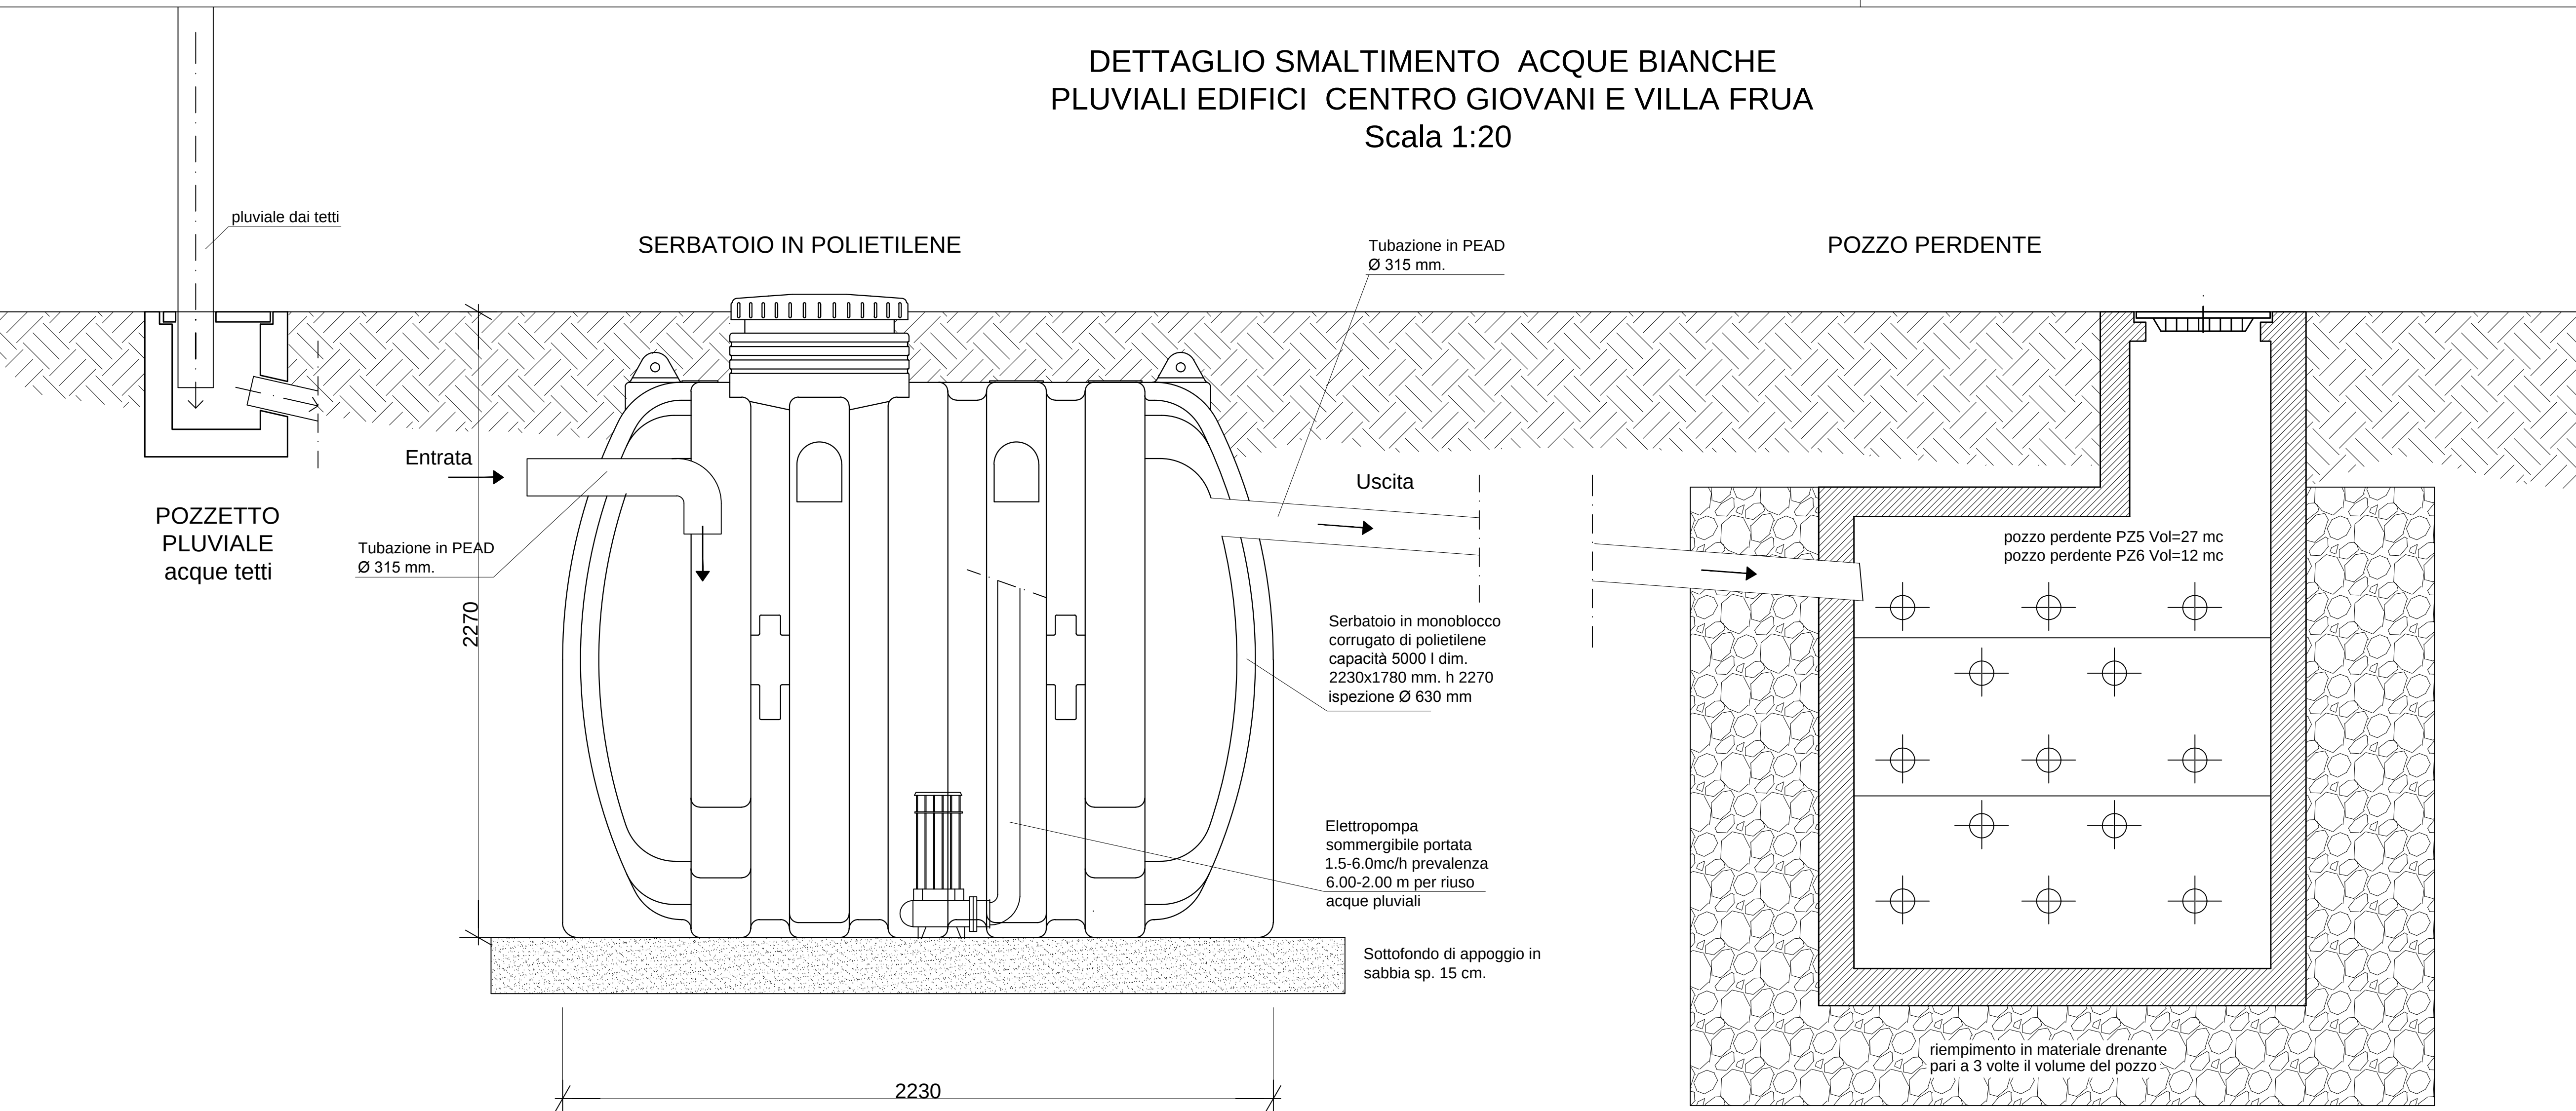

SCHEMA ACQUE PLUVIALI - TETTI
 IN POZZO PERDENTE

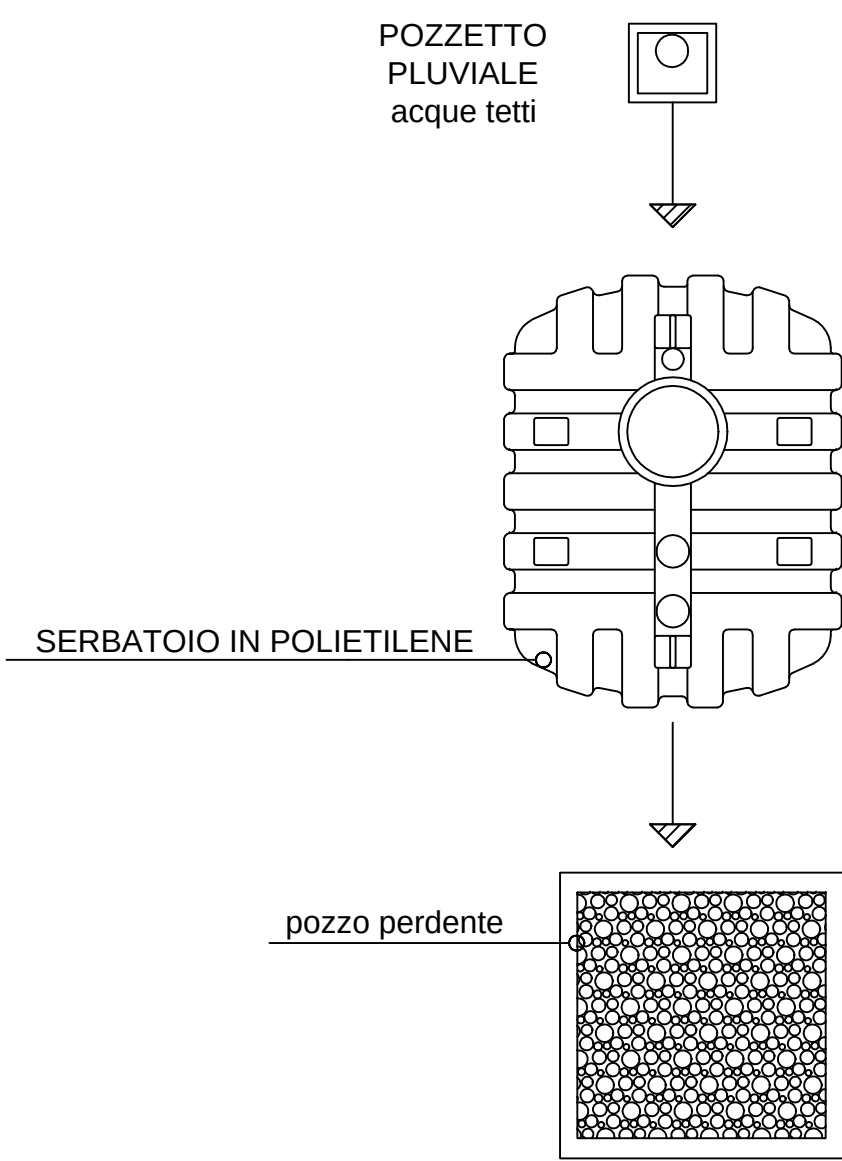


POSA TUBAZIONE IN PEAD SN4
 Scala 1:20

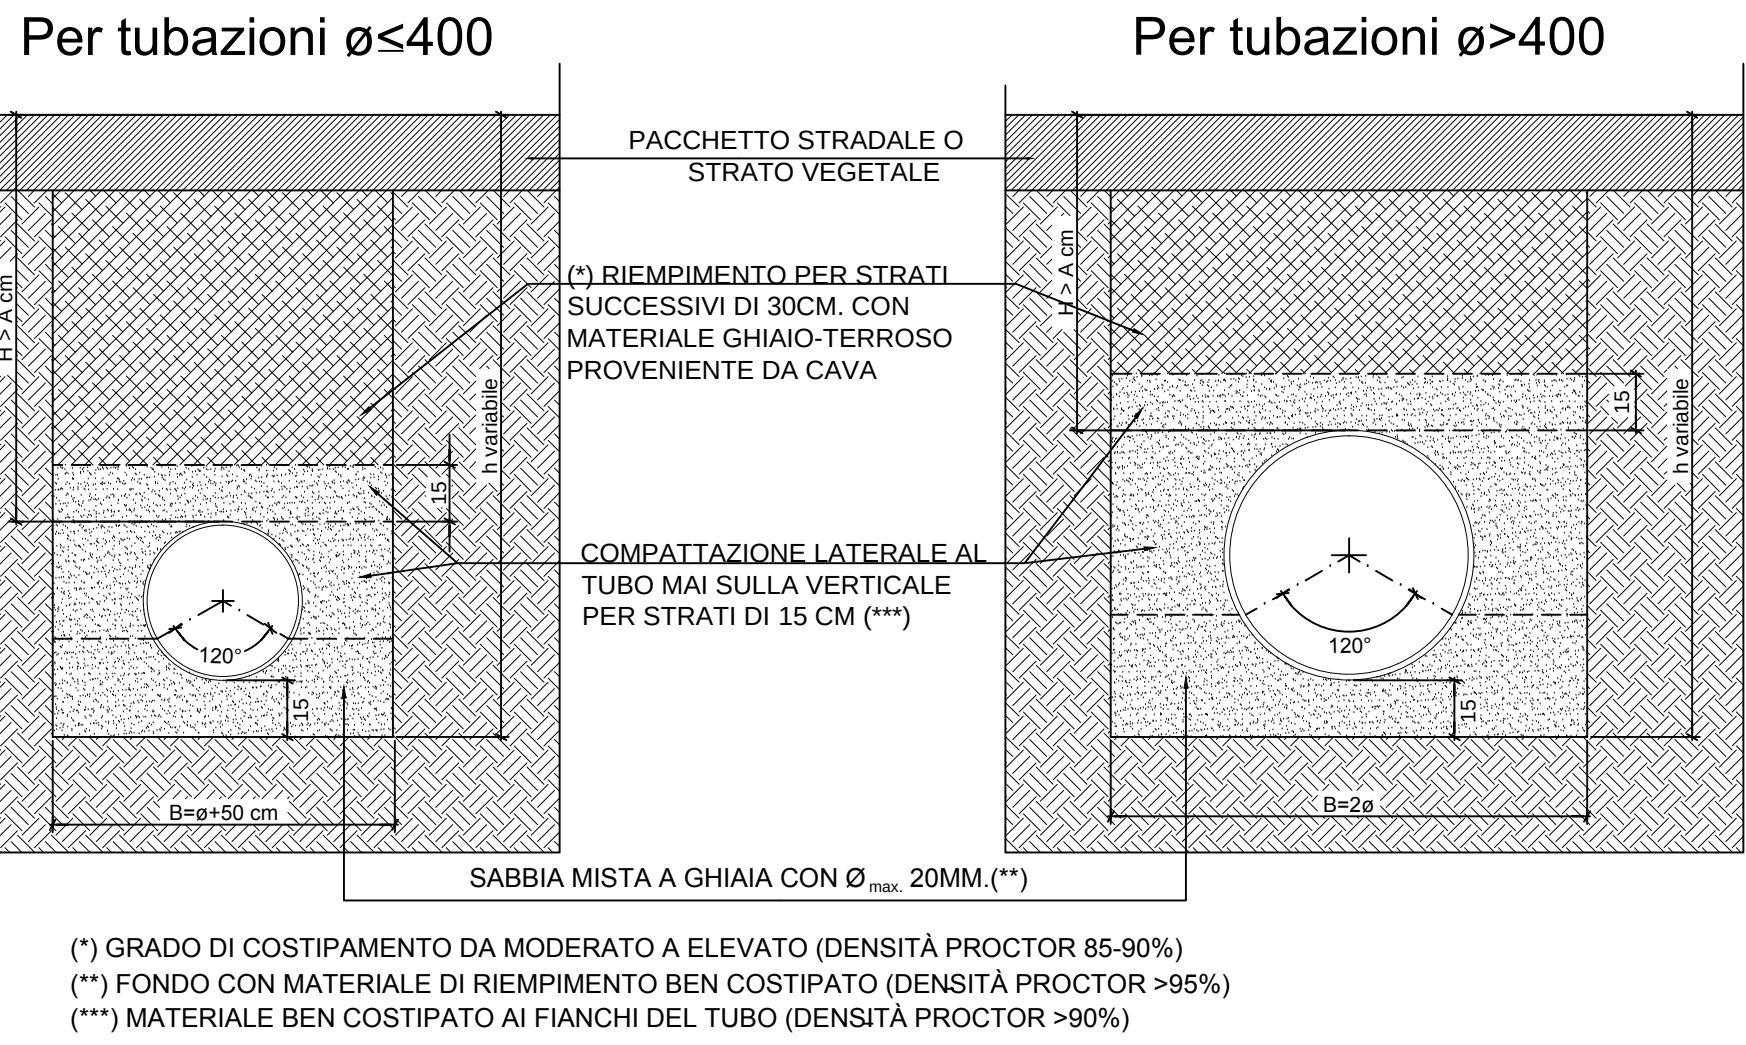


(*) GRADO DI COSTIPAMENTO DA MODERATO A ELEVATO (DENSITÀ PROCTOR 85-90%)
 (**) FONDO CON MATERIALE DI RIPIIMENTO BEN COSTIPATO (DENSITÀ PROCTOR >95%)
 (***) MATERIALE BEN COSTIPATO AI FIANCHI DEL TUBO (DENSITÀ PROCTOR >90%)


DETTAGLIO SMALTIMENTO ACQUE GRIGIE PIAZZALI-PARCHEGGI
 Scala 1:20

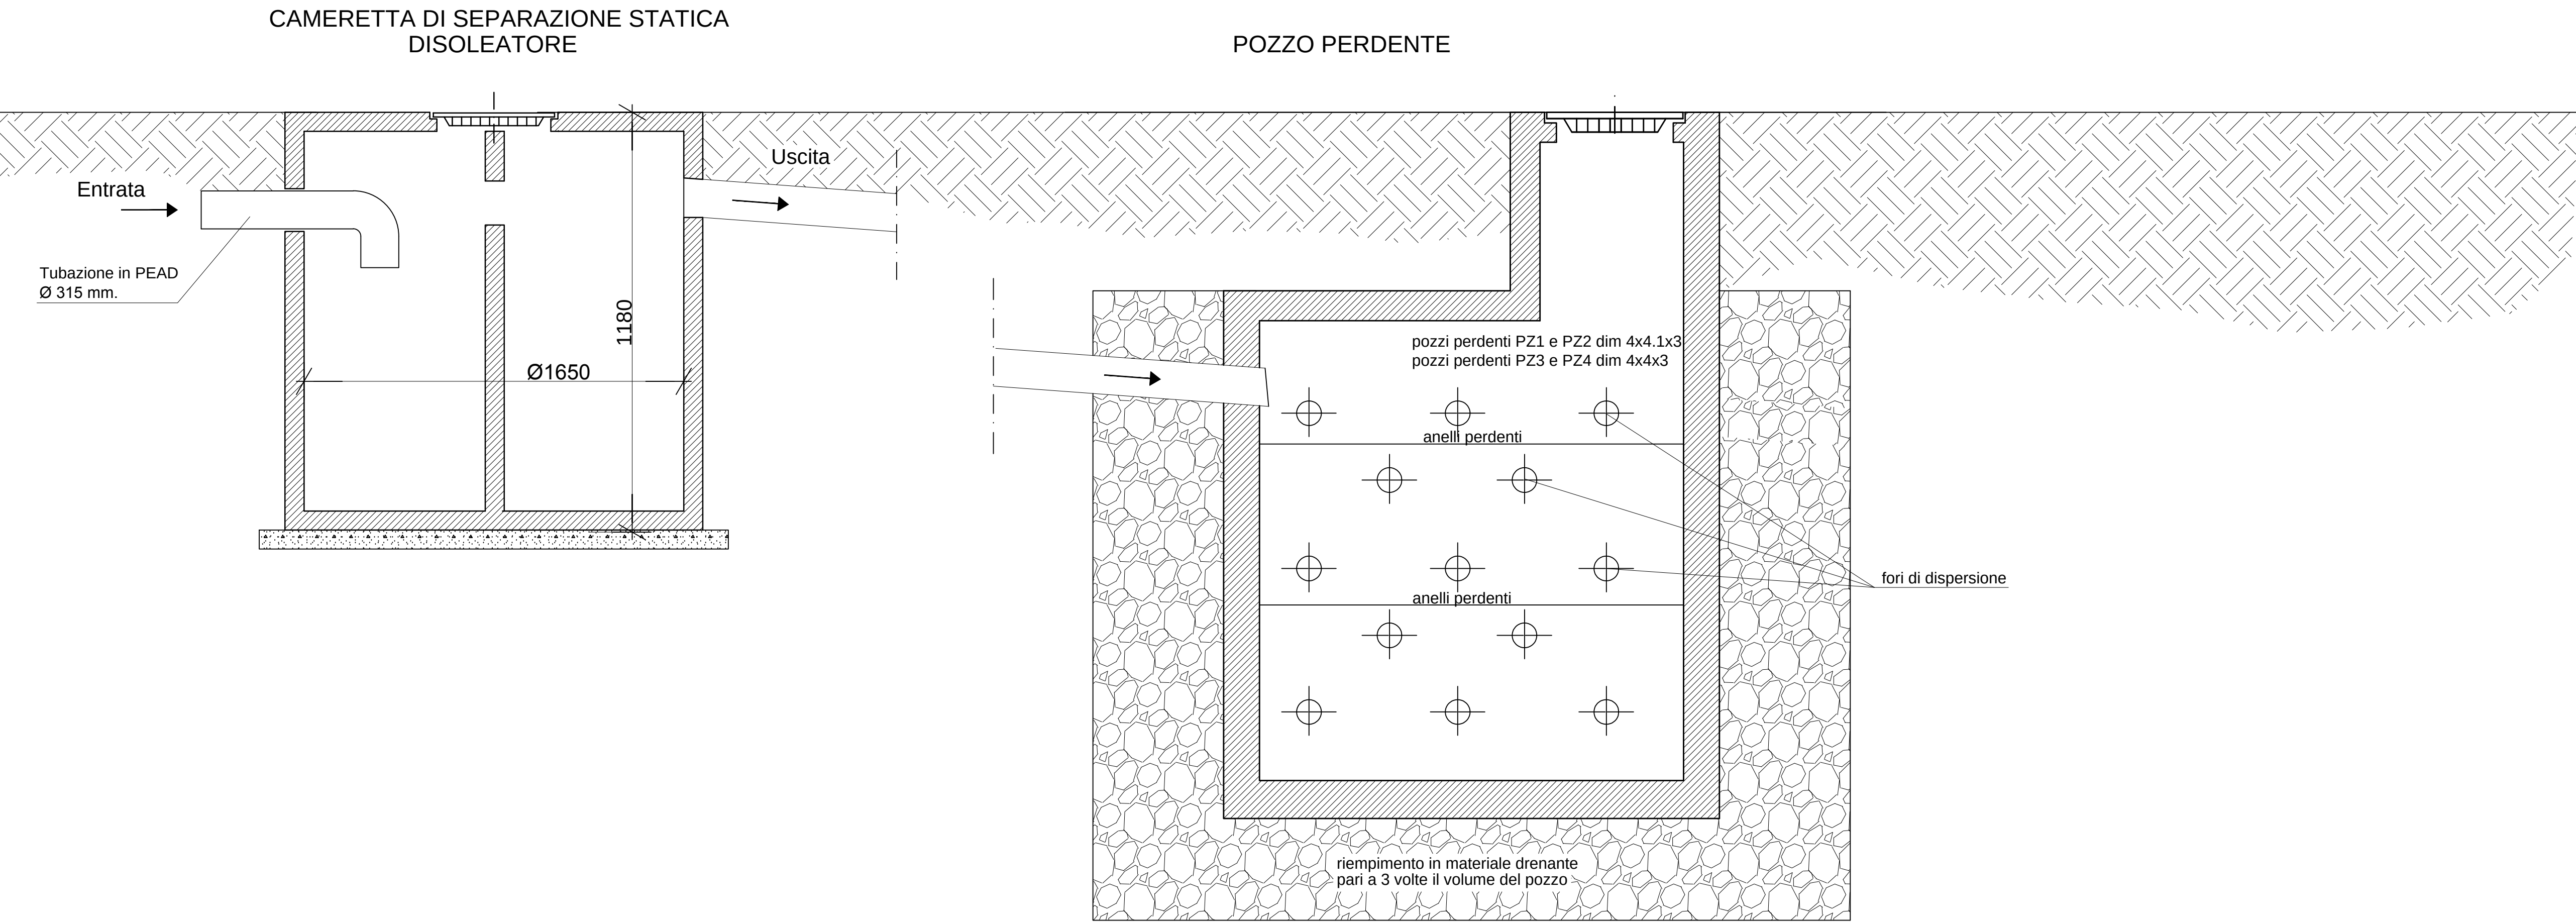

SCHEMA ACQUE PIAZZALI:
 PRIMA PIOGGIA IN FOGNATURA
 SECONDA PIOGGIA IN POZZO PERDENTE

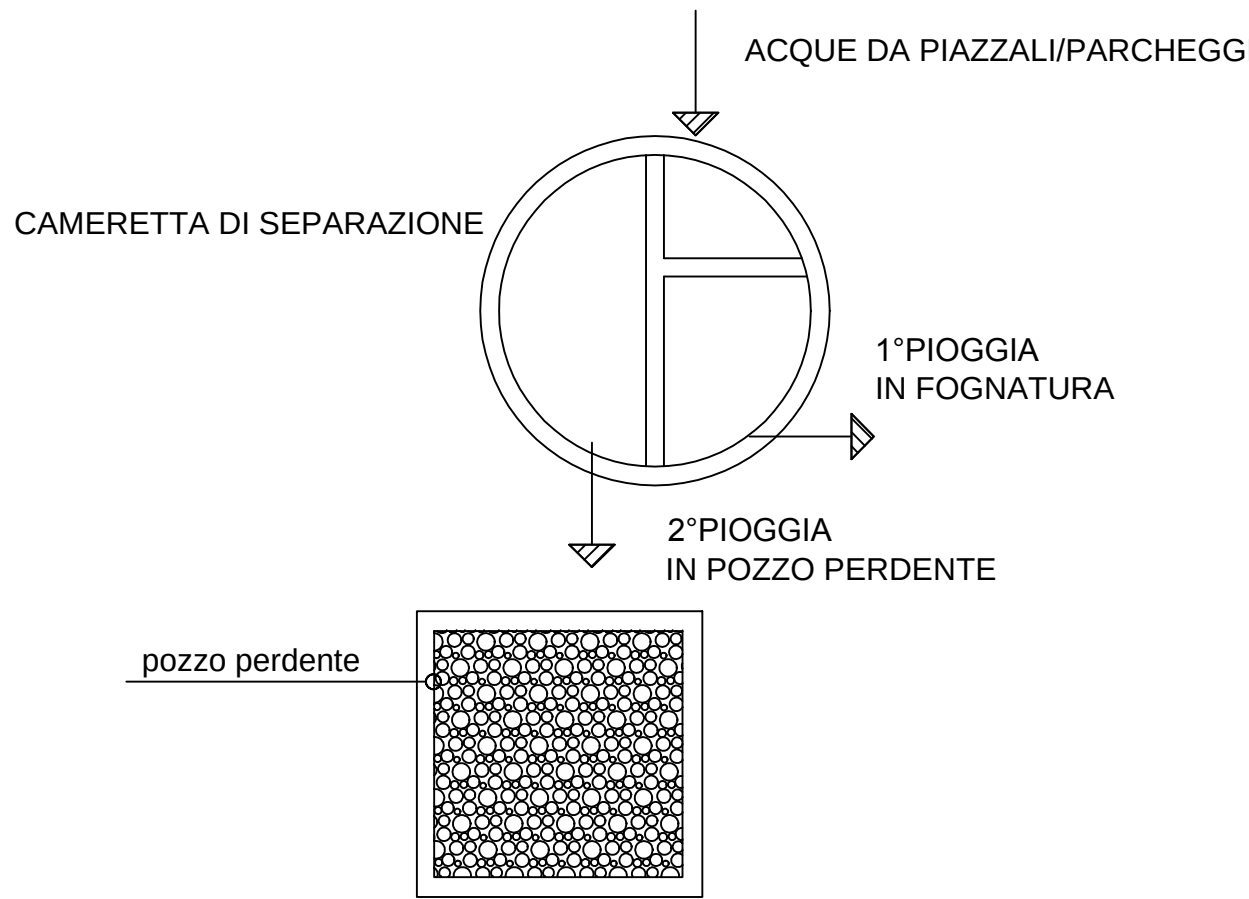


CADITOIA STRADALE
 Scala 1:20

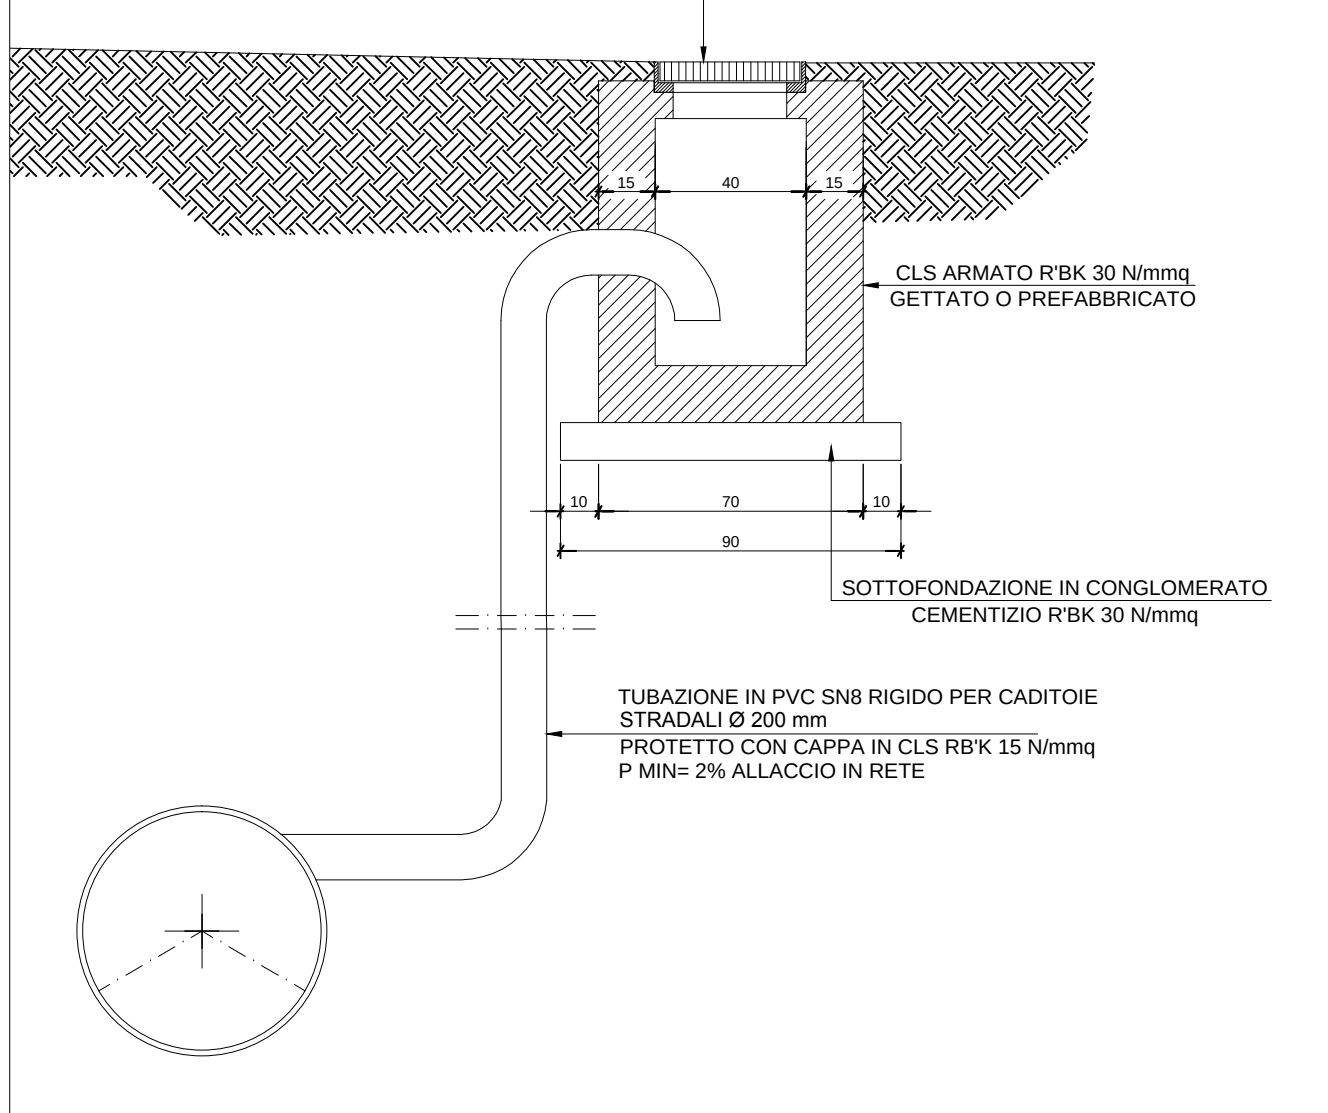

CITTA' DI SARONNO
 provincia di Varese



PIANO ATTUATIVO
 "AREA EX-CANTONI"

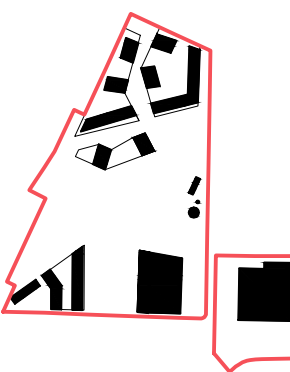COMMITTENTE PROMOTORE			
dicit.ssa Isabella Ricca SARIN s.r.l. Via Saronno 1 20135 Milano		PROGETTO ARCHITETTONICO E URBANO Arch. Giancarlo Pirelli giancarlo.pirelli@univis.it Arch. Angelo Carli angelo.carli@univis.it PROGETTO DEL PARCO	
		onstedstudio	
Via Saronno 1 20135 Milano Tel. +39 02 58 15 48 01 - Fax +39 02 58 15 48 04		STUDIO GIORGETTA Architetti Paesaggisti Via Saronno 1 20135 Milano Tel. +39 02 58 15 48 01 - Fax +39 02 58 15 48 04	
TRM ENGINEERING SERVIZI INTEGRATI DI PROGETTAZIONE PER LA MOBILITÀ Via Saronno 1 20135 Milano Tel. +39 02 58 15 48 01 - Fax +39 02 58 15 48 04		STUDIO DEL TRAFFICO E VIABILITÀ Arch. Franco Giaretta fgiaretta@univis.it	
DEERNS ITALIA S.p.A. Via Saronno 1 20135 Milano Tel. +39 02 58 15 48 01 - Fax +39 02 58 15 48 04		PROGETTO OPERE DI URBANIZZAZIONE Ing. Giovanni Vercia gvercia@univis.it	
MILAN INGEGNERIA Via Saronno 1 20135 Milano Tel. +39 02 58 15 48 01 - Fax +39 02 58 15 48 04		PROGETTAZIONE STRUTTURALE Ing. Giovanni Carli gcarli@univis.it	
CONSULENZE AMBIENTALI Via Saronno 1 20135 Milano Tel. +39 02 58 15 48 01 - Fax +39 02 58 15 48 04		VERIFICA INGEGNERIA Ing. Maurizio Marini mmarini@univis.it	
TAVOLA DGD001 FILE 141003DGD001		Dott. Giuseppe Orzi g.orzi@univis.it VERIFICA GEOLOGICA	
SCALE Varie ± 0.00 - ± 215.80		NOME ALGABUATO Opere di Urbanizzazione. Reti fognarie. Particolari costruttivi	
DATA 03/12/2014		DATA 03/12/2014	
FORMATO TAVOLA 1189M41 - AO		OGGETTO Emissione per approvazione	
DESCRIZIONE PP		APPROVATO GC	