



PIANTA ROTATORIA SUD scala 1:200

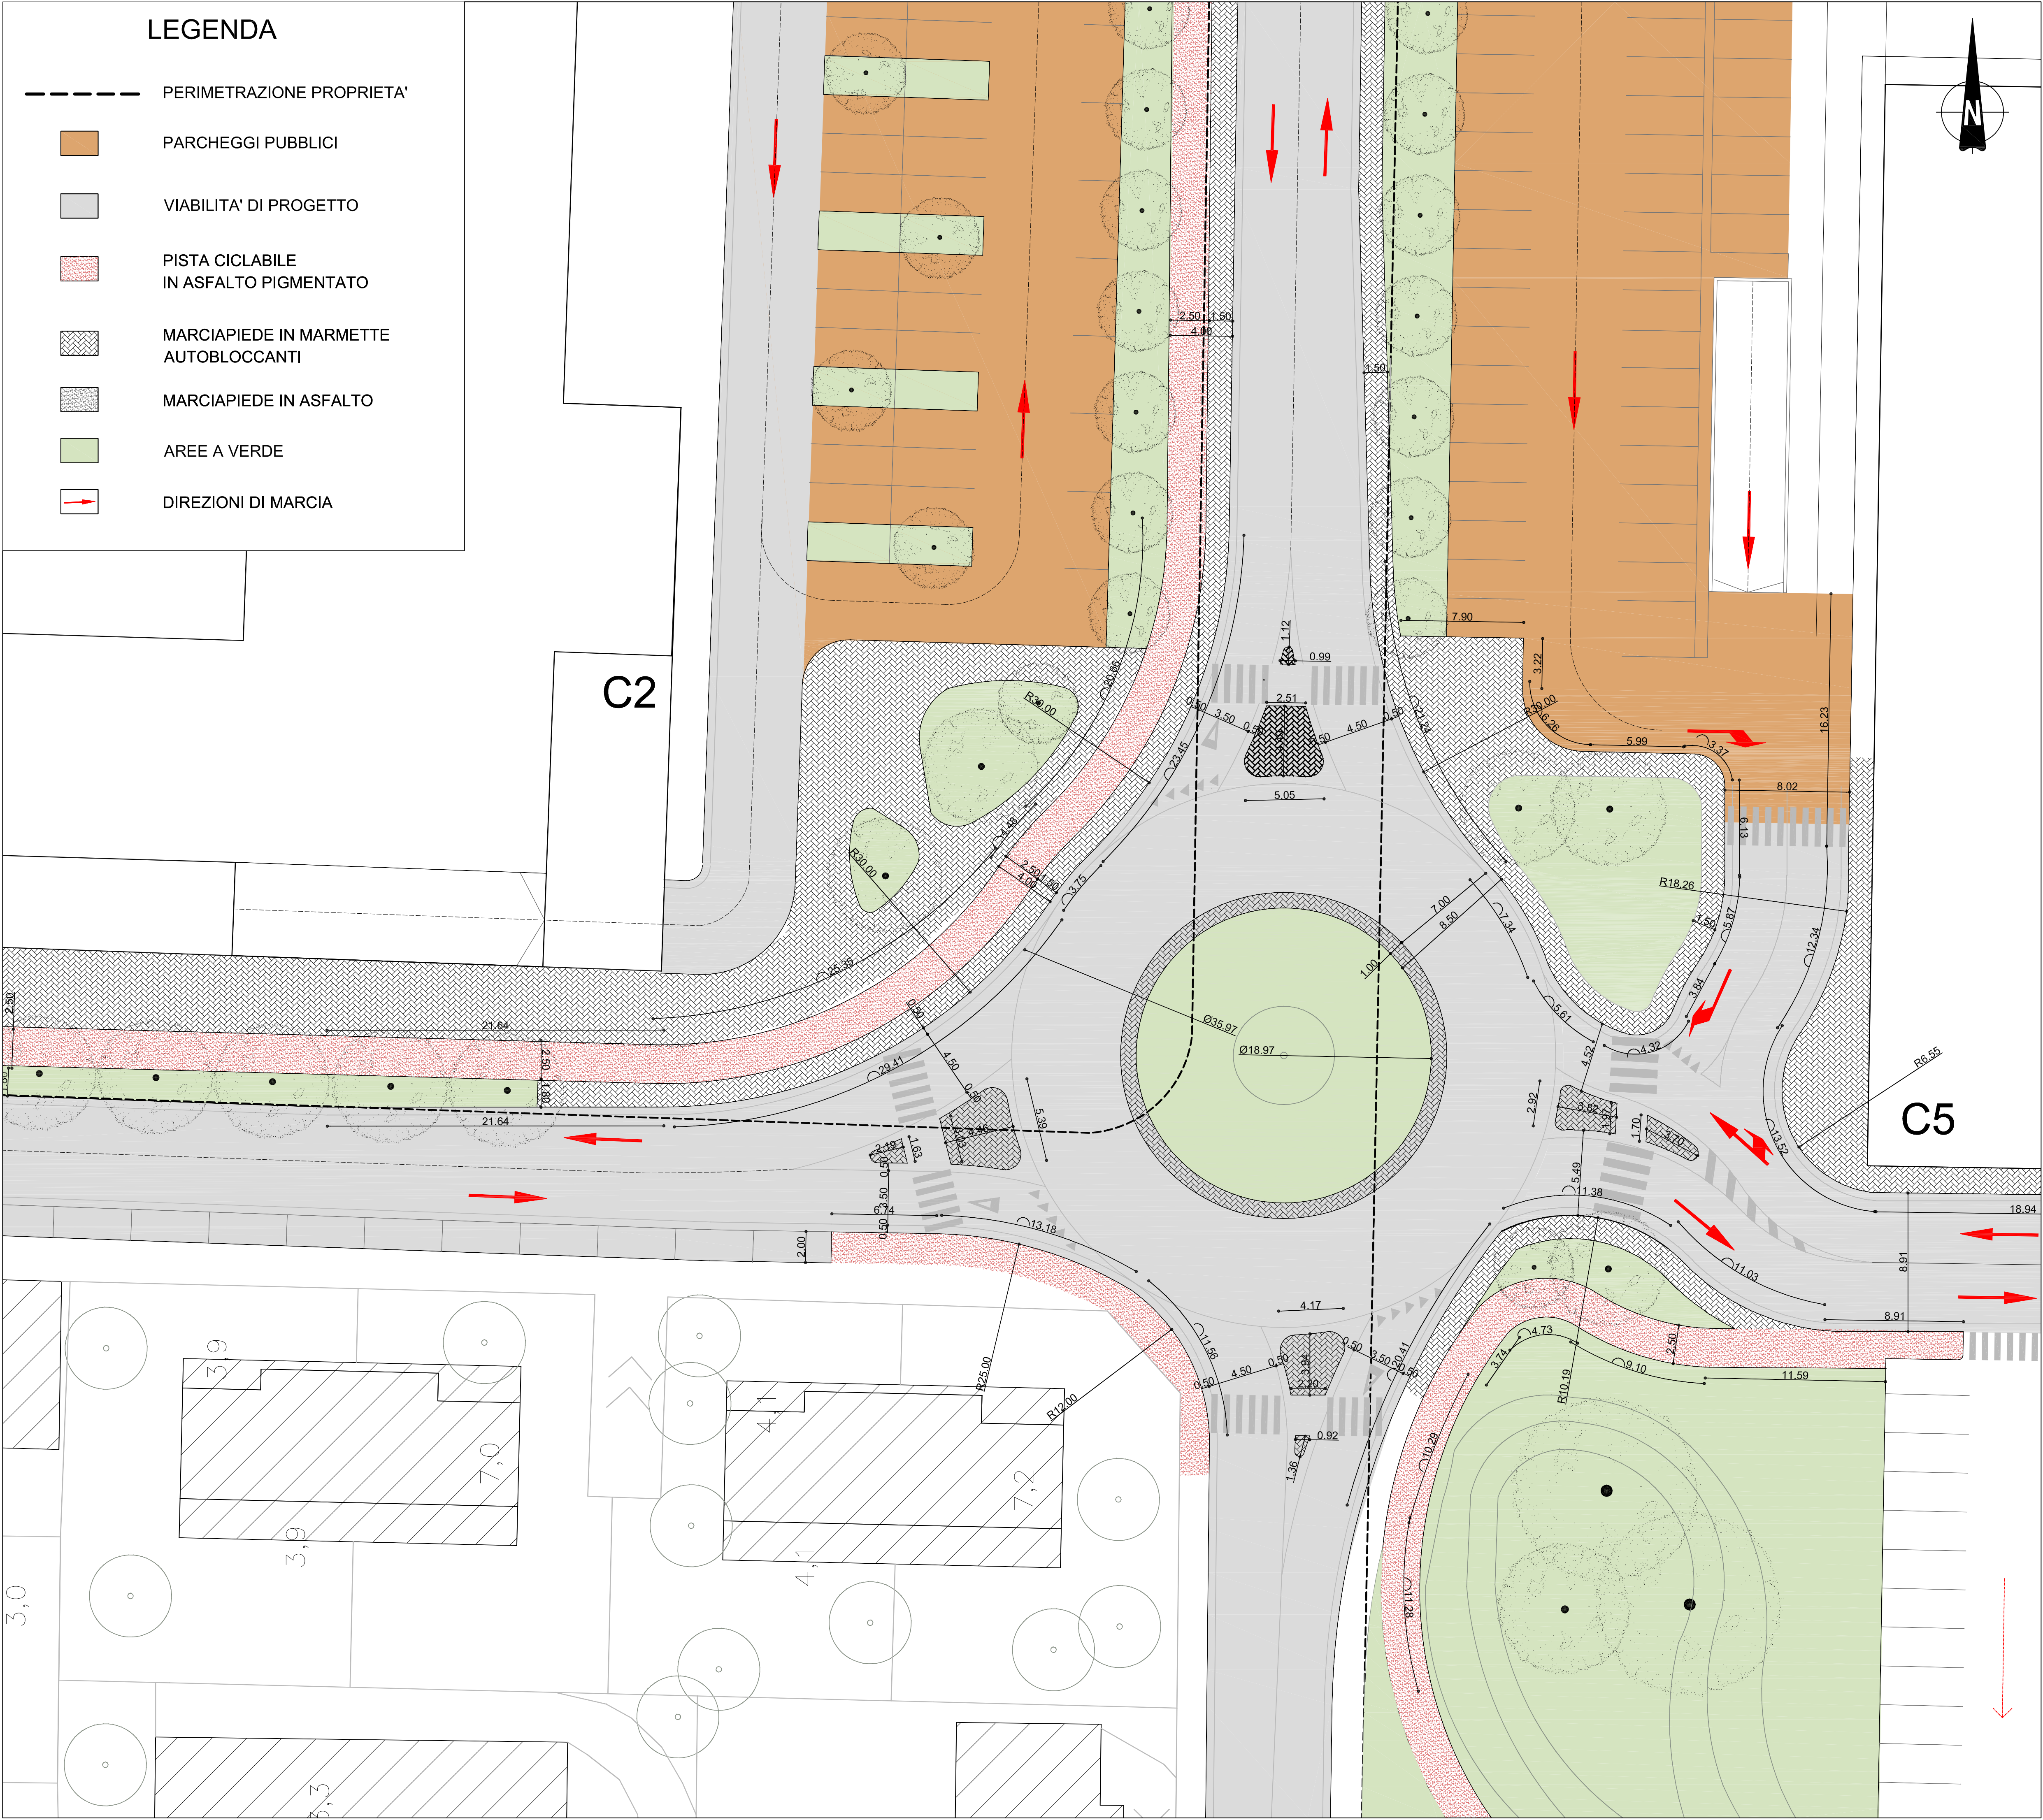

PIANTA ROTATORIA SUD scala 1:500
sovrapposizione nuovi interventi/demolizioni

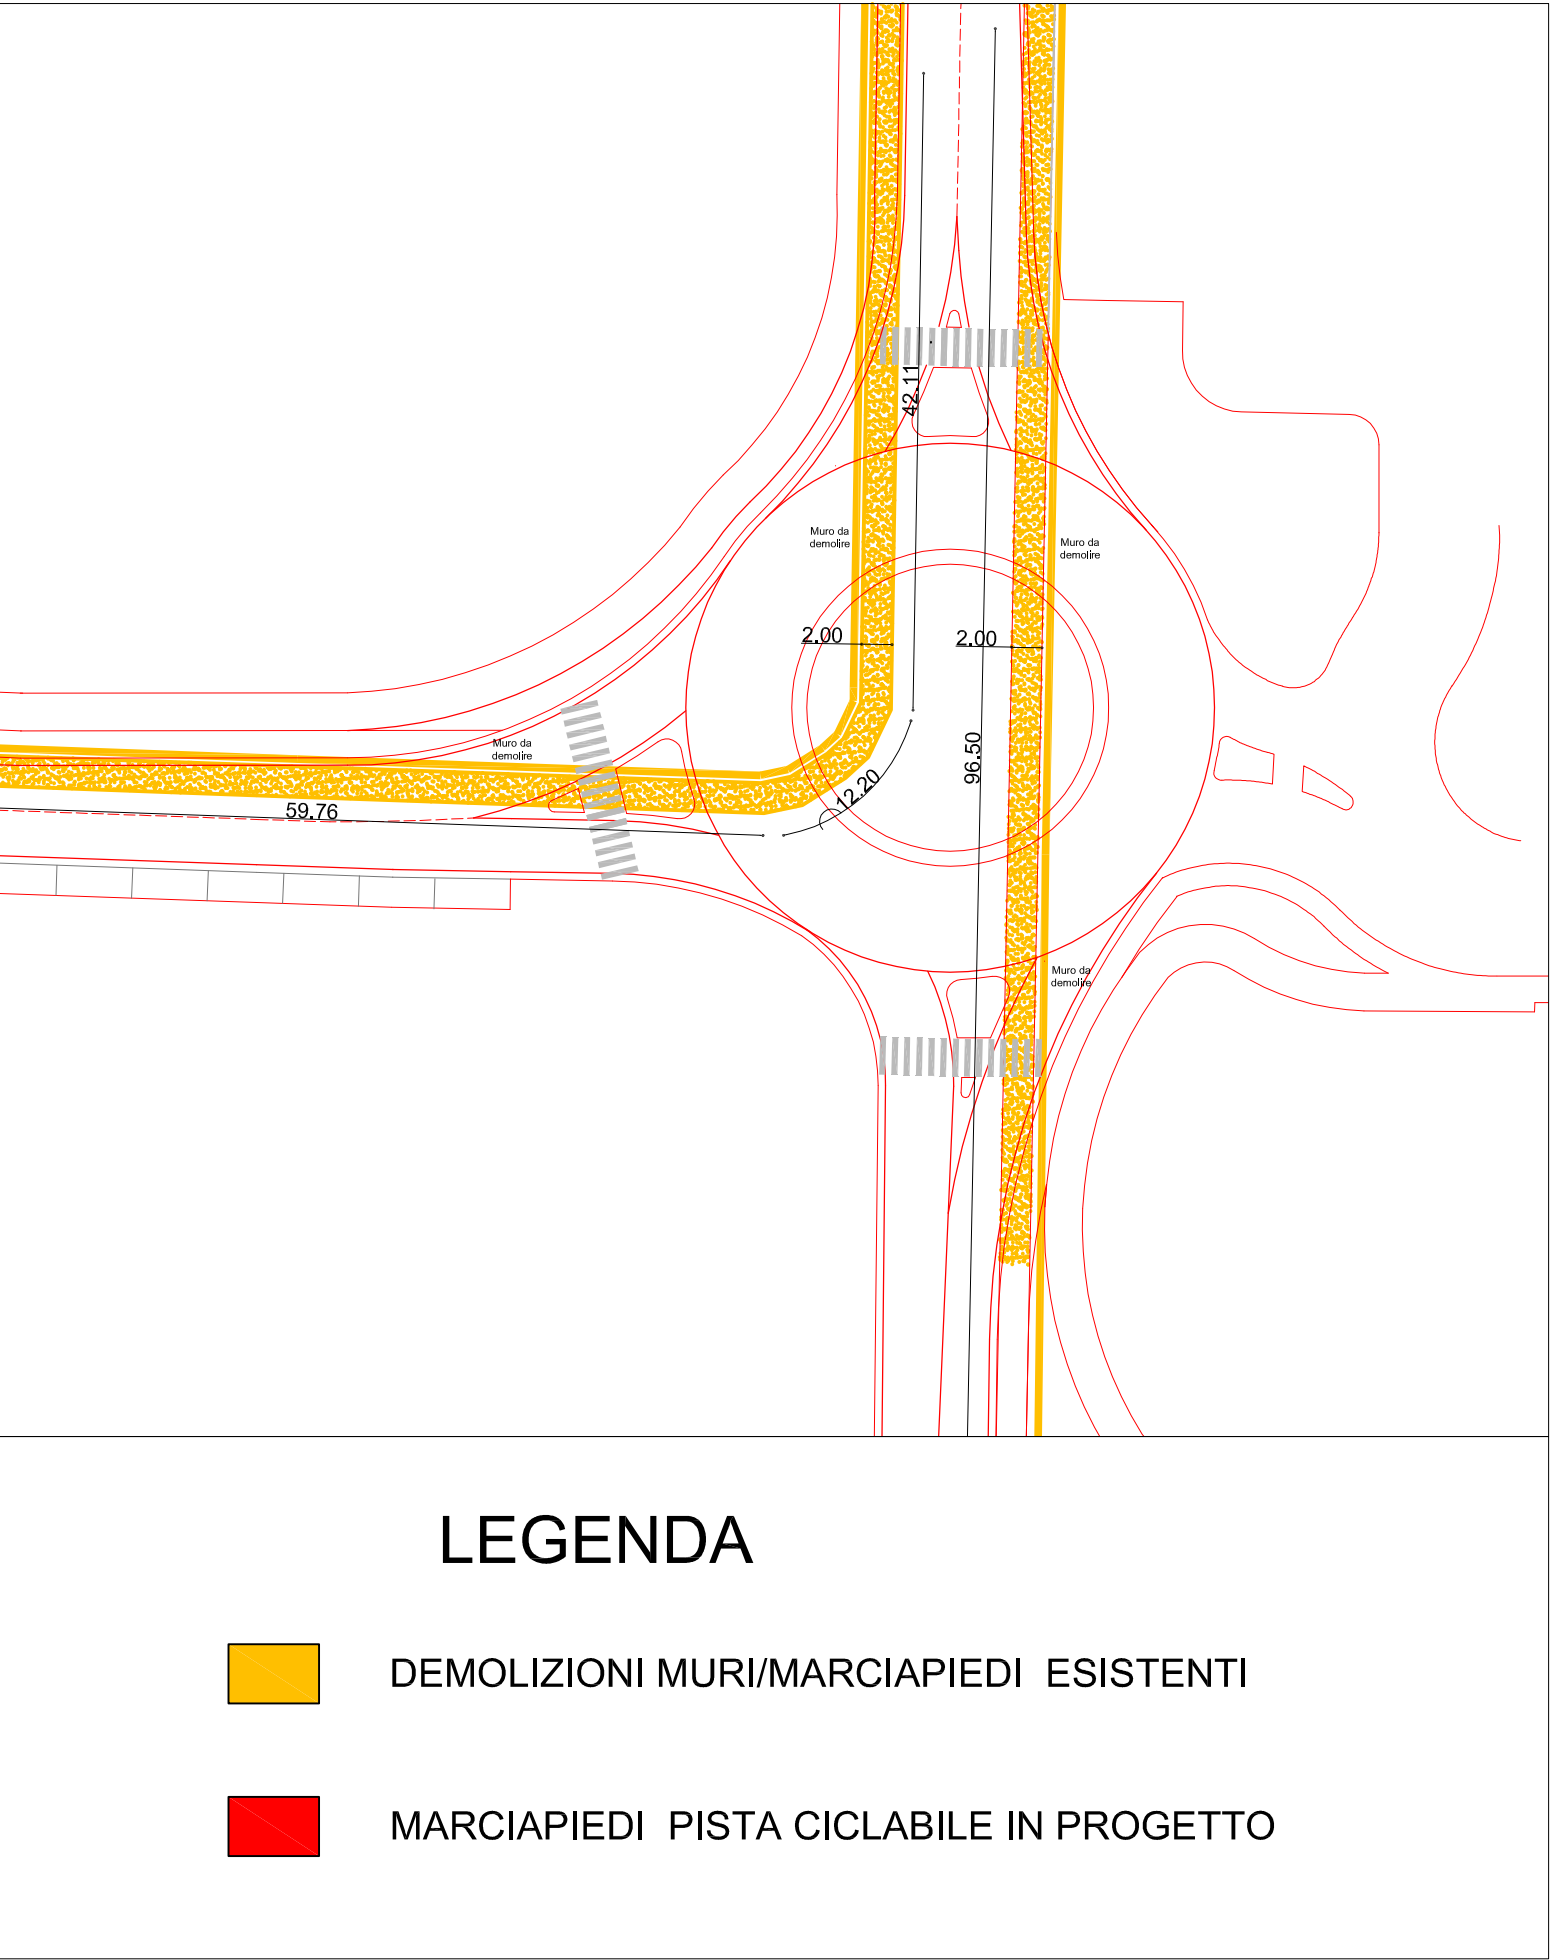

CITTA' DI SARONNO
provincia di Varese

PROGRAMMA INTEGRATO DI INTERVENTO
"AREA CANTONI"

COMMITTENTE PROMOTORE		PROGETTO ARCHITETTONICO E URBANO	
SARIN s.r.l. via Sassoferatto 1 20135 Milano		Arch. Giancarlo Fioridi giancarlo.fioridi@onsitestudio.it Arch. Angelo Lunati angelo.lunati@onsitestudio.it	
PROGETTO DEL PARCO		STUDIO DEL TRAFFICO E VIABILITA'	
STUDIO GIORGETTA Architetti Paesaggisti via Fiori Chini, 6 20121 Milano T: +39 02 56 32 88 - F: +39 02 56 98 78 53		Arch. Franco Giordetta fgiordetta@fastwebnet.it	
SERVIZI INTEGRATI DI INGEGNERIA PER LA MOBILITA'		PROGETTAZIONE DELLE OPERE DI URBANIZZAZIONE	
TRM ENGINEERING Via della Birona, 30 20090 Monza (MB) T: +39 039 59 00 277 - F: +39 039 23 14 017		Ing. Giovanni Vascio ufficio.tecnico@trmengineering.it	
DEERNS ITALIA SpA		PROGETTAZIONE STRUTTURALE	
via Guglielmo Stiva, 30 20145 - Milano T: +39 02 36 75 48 05 - F: +39 02 36 75 48 04		Ing. Giovanni Consorti giovanni.consorti@deerms.com	
MILAN INGEGNERIA		VERIFICA IDRO-GEOLÓGICA	
via Thaon di Revel 21, 20159 - Milano T: +39 02 36 79 88 90 - F: +39 02 36 79 88 92		Ing. Maurizio Milan info@buronmilan.com	
CONSULENZE AMBIENTALI		Opere di Urbanizzazione. Rotatoria sud. Planimetria di progetto e pianta di sovrapposizione interventi.	
via Aldo Moro 1 24020 Saronno (BG) T: +39 035 64 411 - F: +39 035 65 94 450		Dott. Giuseppe Orsini giuseppe.orsini@consamb.it	
TAVOLA: DGG007		NOME ELABORATO:	
FILE:		AGG. N.:	
SCALA:		OGGETTO:	
Varie		00	
DATA:		02/12/2014	
QUOTA RIFERIMENTO:		01	
± 0,00 - + 121,90		Emissione per approvazione	
FORMATO TAVOLA:		84x12594 - A1	
DISEGNATO:		16/04/2015	
CM		GF	
CONTROLLATO:		AL	
APPROVATO:			