

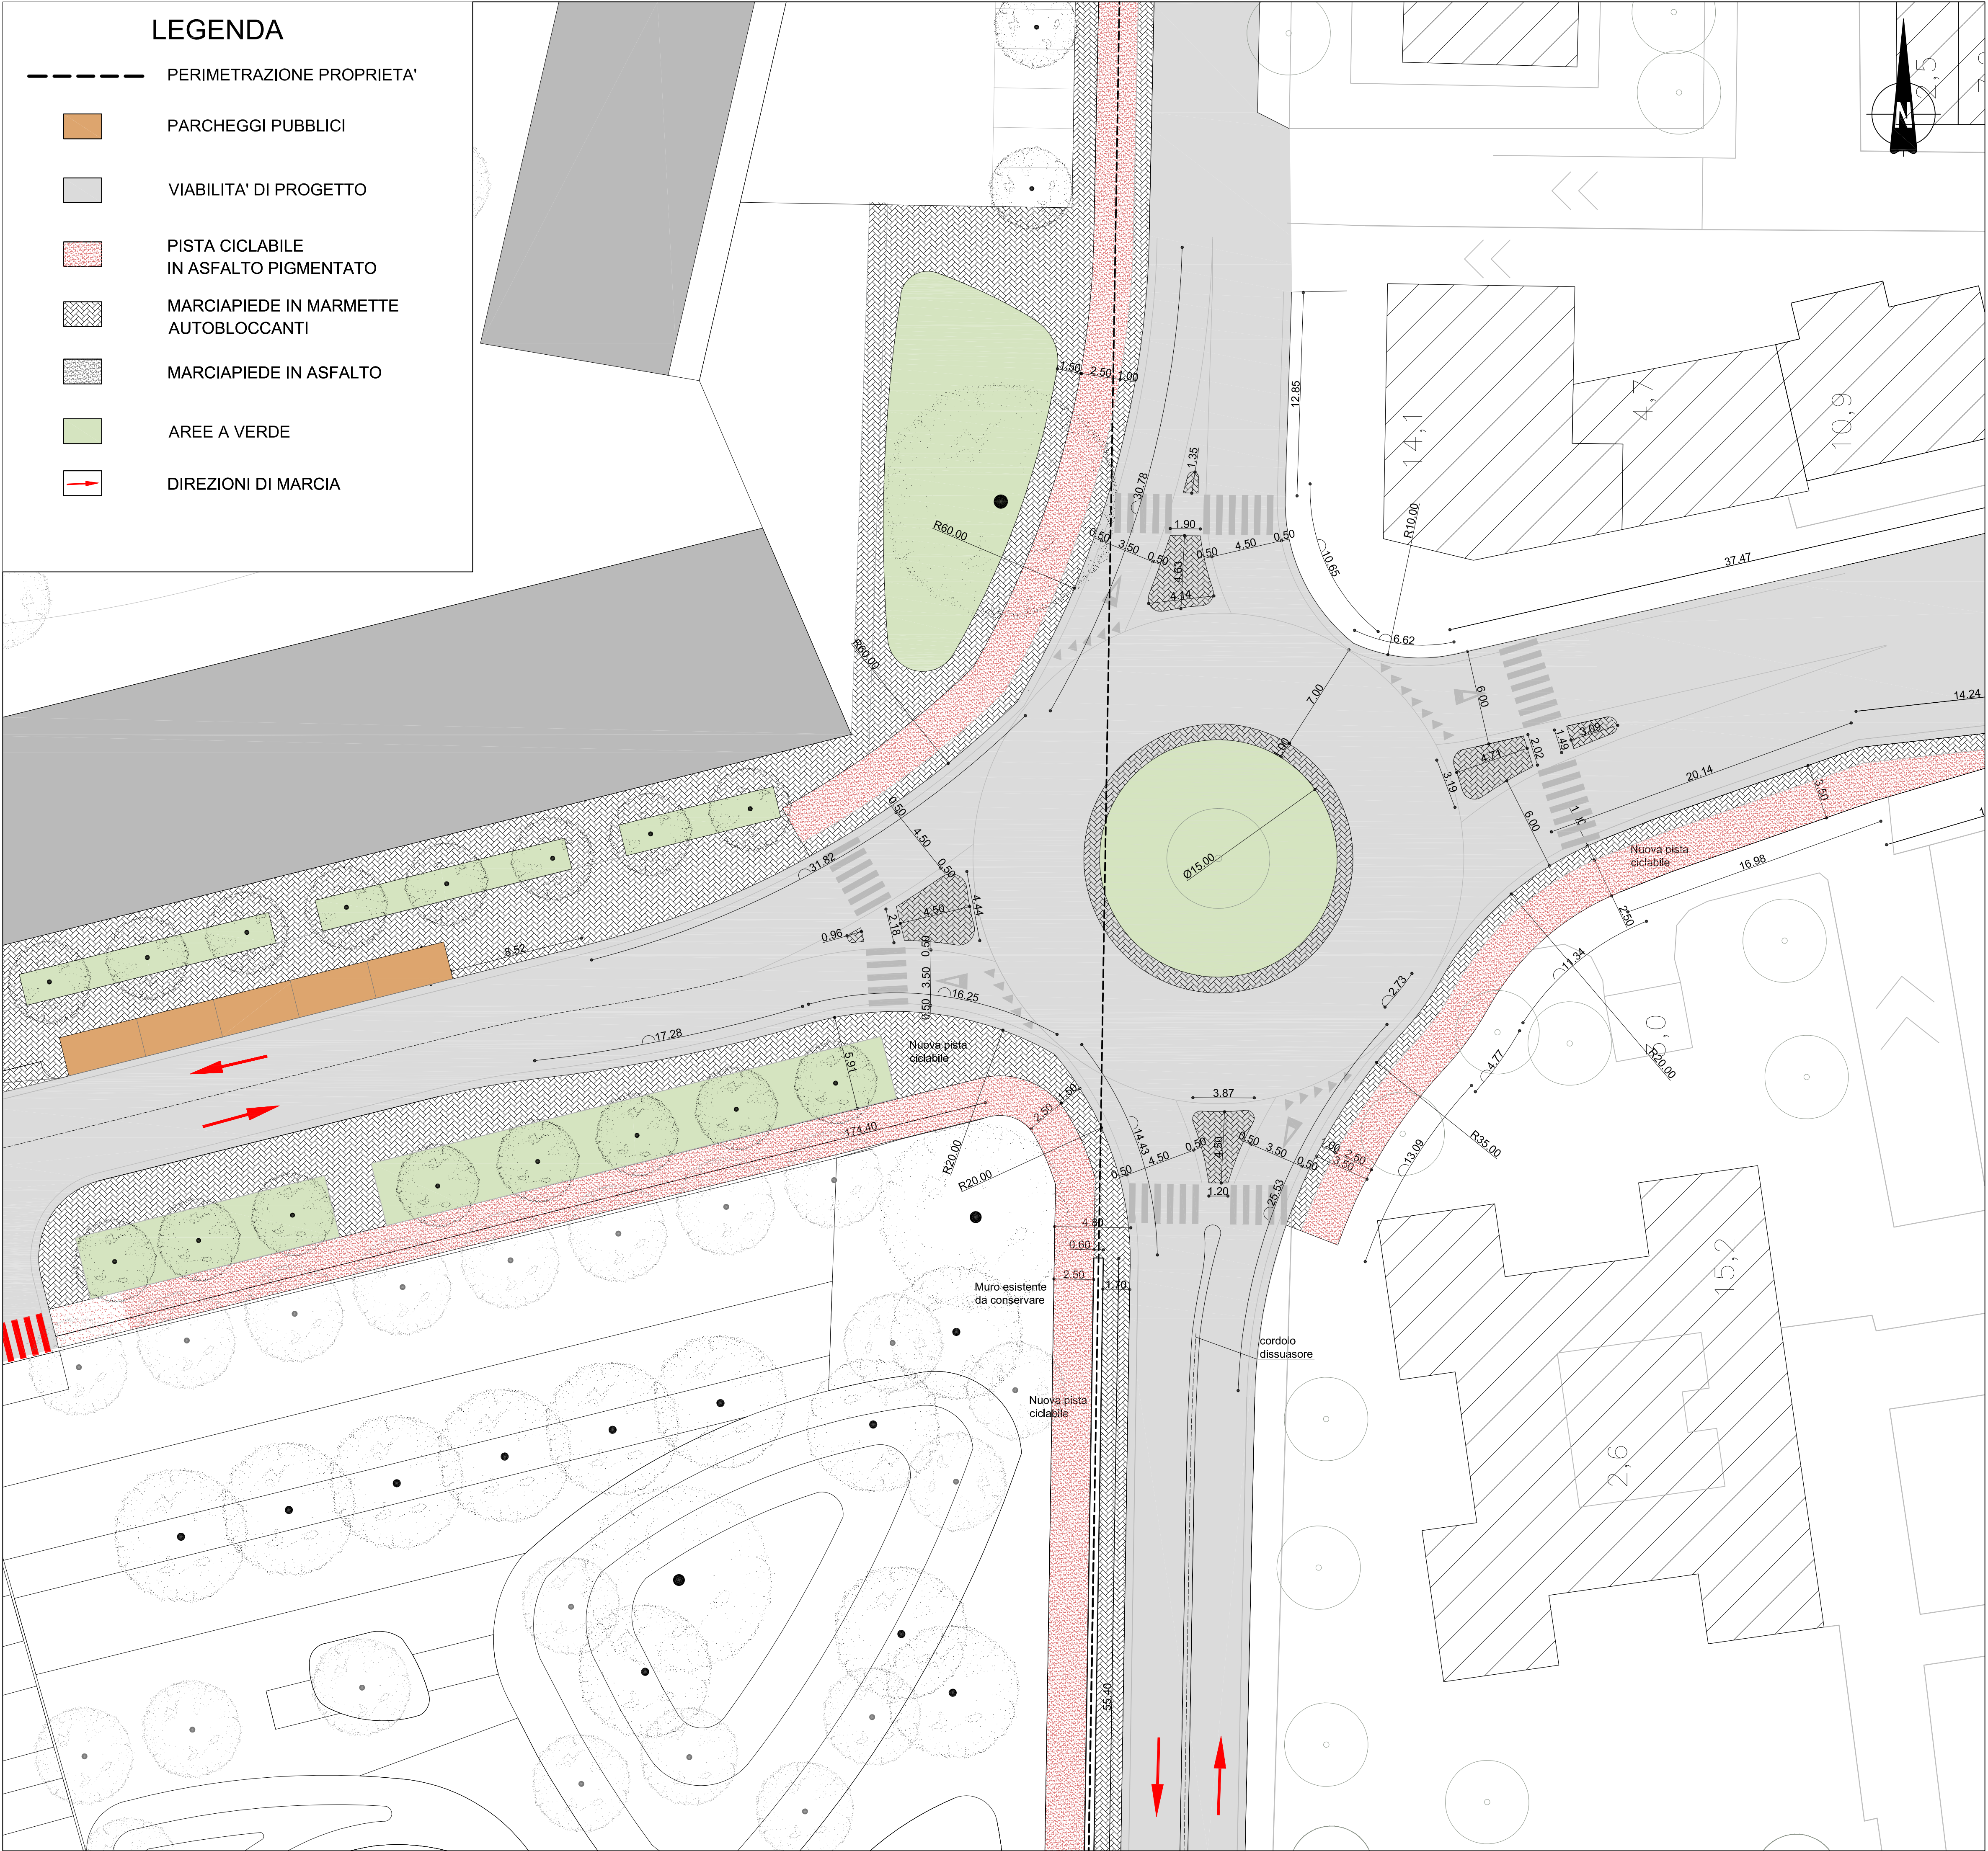


PIANTA ROTATORIA NORD scala 1:200

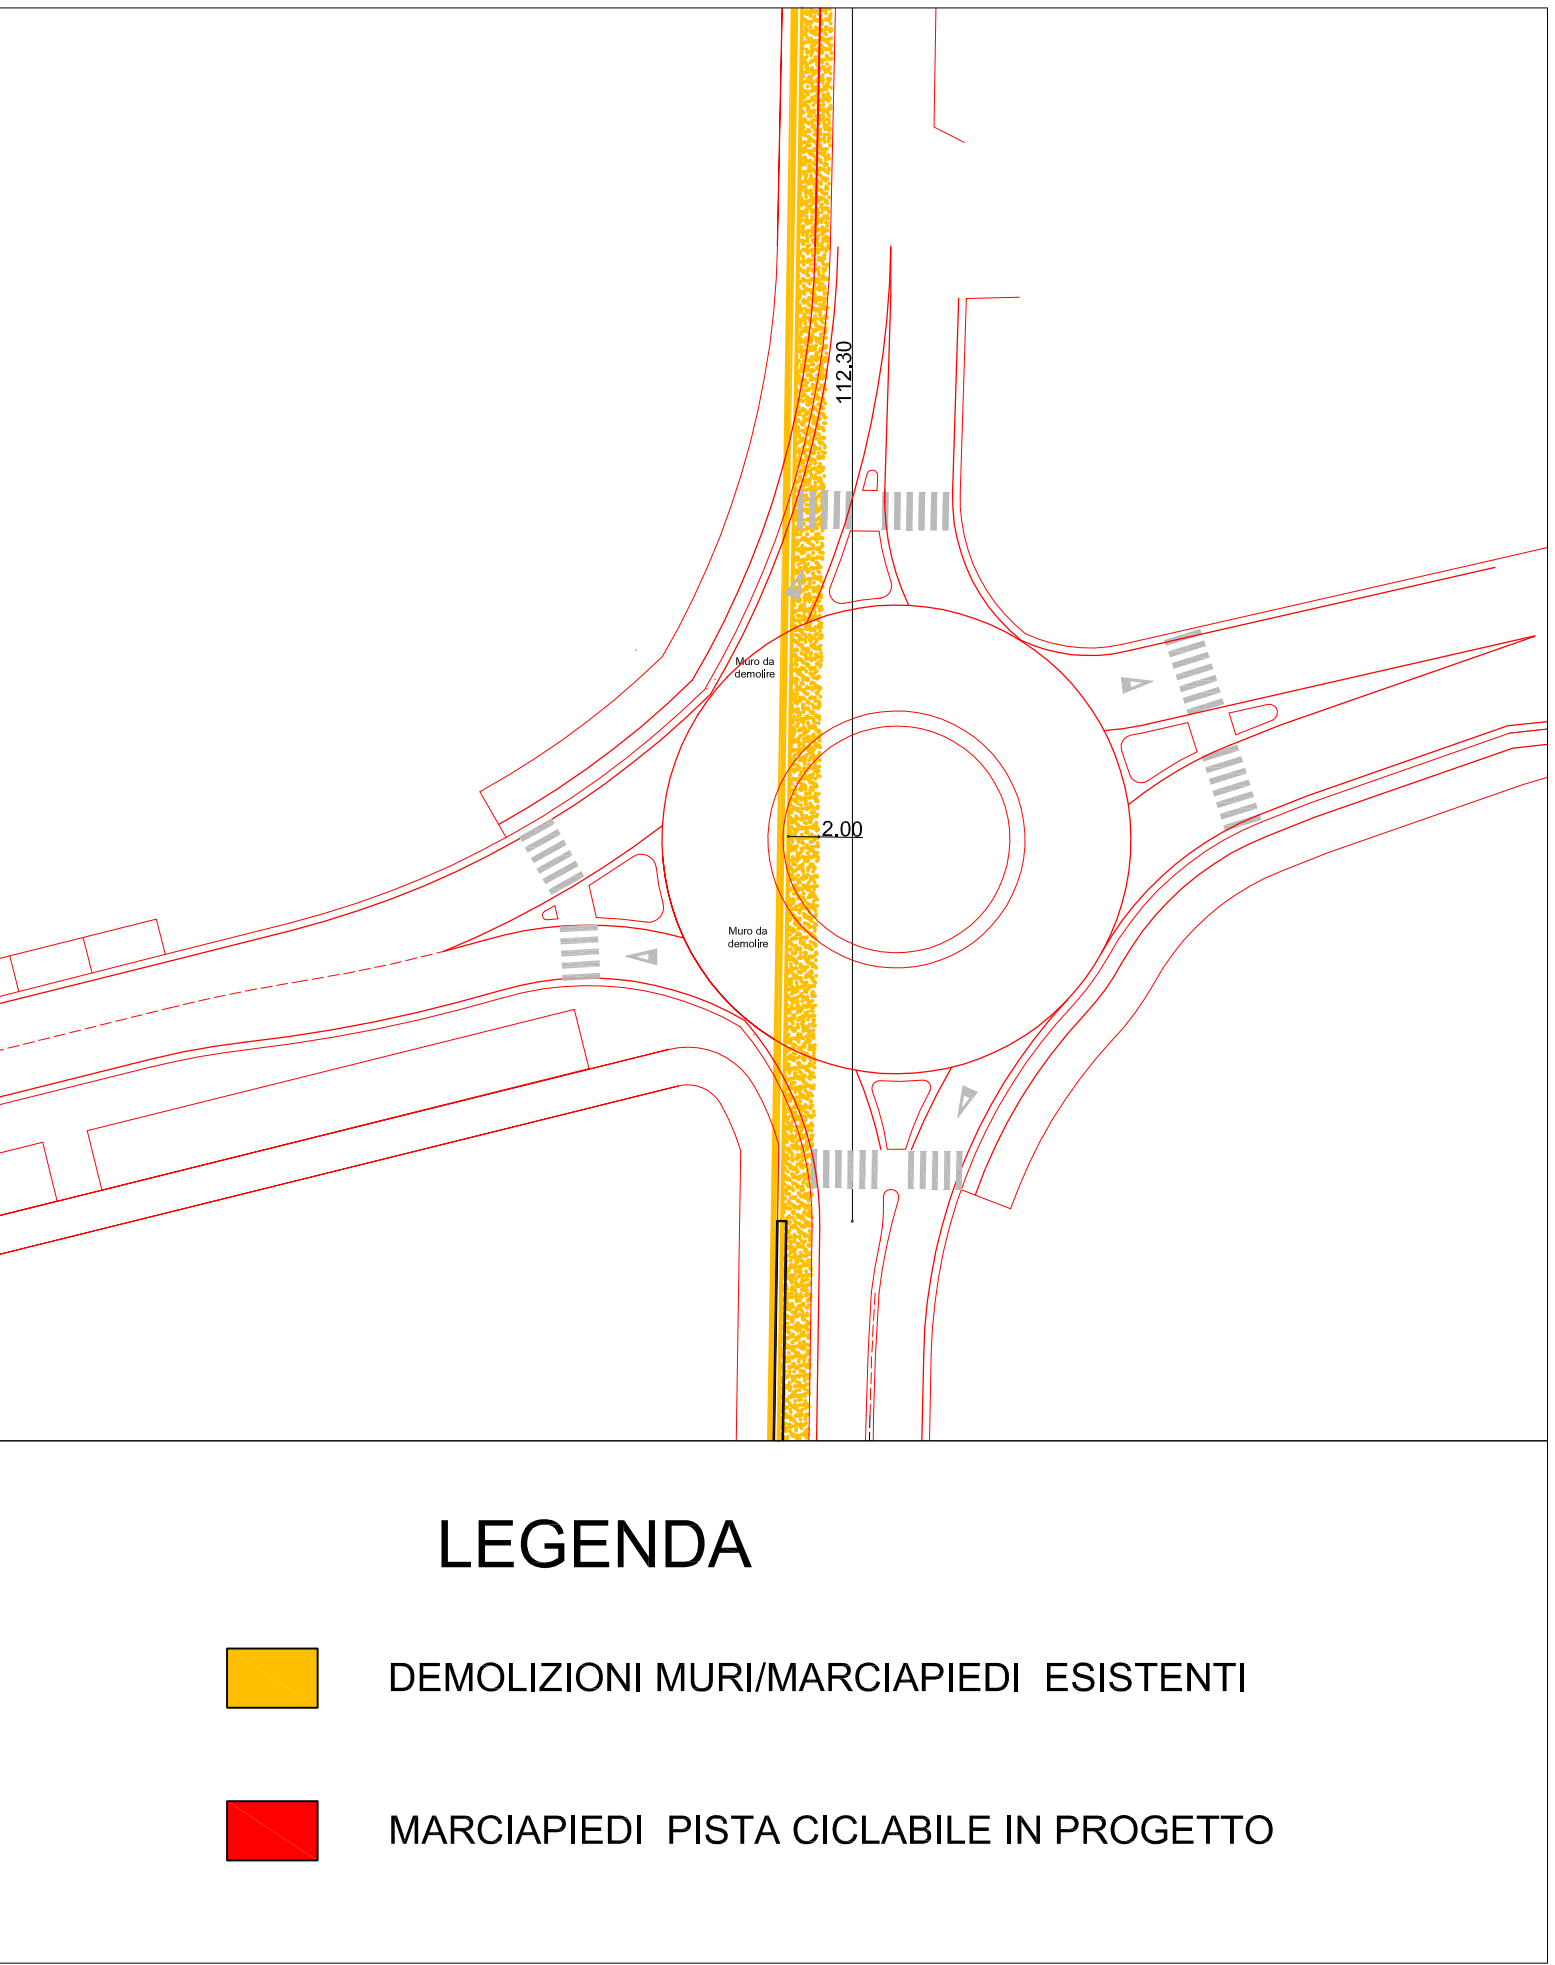

PIANTA ROTATORIA NORD scala 1:500
sovrapposizione nuovi interventi/demolizioni

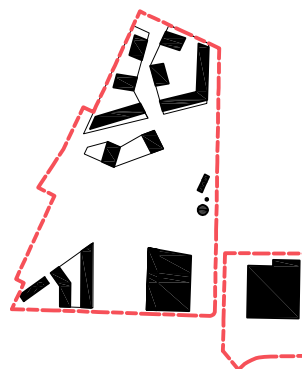

CITTA' DI SARONNO provincia di Varese			
PROGRAMMA INTEGRATO DI INTERVENTO "AREA CANTONI"			
COMMITTENTE PROMOTORE SARIN s.r.l. via Sassoferato 1 20135 Milano		 	
onsitestudio Via C.Cesariano, 14 20121 Milano T: +39 02 36 75 48 05 - F: +39 02 36 75 48 04		PROGETTO ARCHITETTONICO Arch. Giancarlo Fioridi giancarlo.fioridi@onsitestudio.it Arch. Angelo Lunati angelo.lunati@onsitestudio.it	
STUDIO GIORGETTA Architetti Paesaggisti Via Fiori Cheri, 8 20121 Milano T: +39 02 86 32 88 - F: +39 02 99 98 78 53		PROGETTO DEL TRAFFICO Arch. Franco Giorgetta fgiorgetta@fastwebnet.it	
TRM ENGINEERING SERVIZI INTEGRATI DI INGEGNERIA PER LA MOBILITA' Via della Briona, 30 20090 Monza (MB) T: +39 039 39 00 237 - F: +39 039 23 14 017		STUDIO DEL TRAFFICO Ing. Giulio Fiorini ufficio.tecnico@trm.it	
DEERNS ITALIA SpA via Guglielmo Sella, 30 20149 - Milano T/F: +39 02 36 75 48 05 - F: +39 02 36 75 48 04		PROGETTAZIONE DELLE OPERE DI URBANIZZAZIONE Ing. Giovanni Consorzi giovanni.consorzi@deerns.com	
MILAN INGEGNERIA via Thaon di Revel 21, 20159 - Milano T: +39 02 36 79 88.90 - F: +39 02 36 79 88.92		PROGETTAZIONE STRUTTURALE Ing. Maurizio Milan info@buroniani.com	
CONSULENZE AMBIENTALI Via Aldo Moro 1 24020 Saronno (BG) T: +39 035 65 94 41 - F: +39 035 65 94 450		VERIFICA IDRO-GEOLÓGICA Dott. Giulio Orsini giuseppe.orsi@consamb.it	
TAVOLA: DGG008		NOME ELABORATO: Opere di Urbanizzazione. Rotatoria nord. Planimetria di progetto e pianta di sovrapposizione interventi.	
FILE:			
SCALA: Varie	DATA: 02/12/2014	AGG. N.: 00	OGGETTO: Emissione per approvazione
QUOTA RIFERIMENTO: ± 0,00 - + 121.90	FORMATO TAVOLA: 84x594 - A1	01	Emissione per approvazione
DISEGNATO: CM	CONTROLLATO: GF	APPROVATO: AL	02
		Emissione per approvazione	
		16/04/2015	