


vedi particolare
tav. 4

Vascone interrato

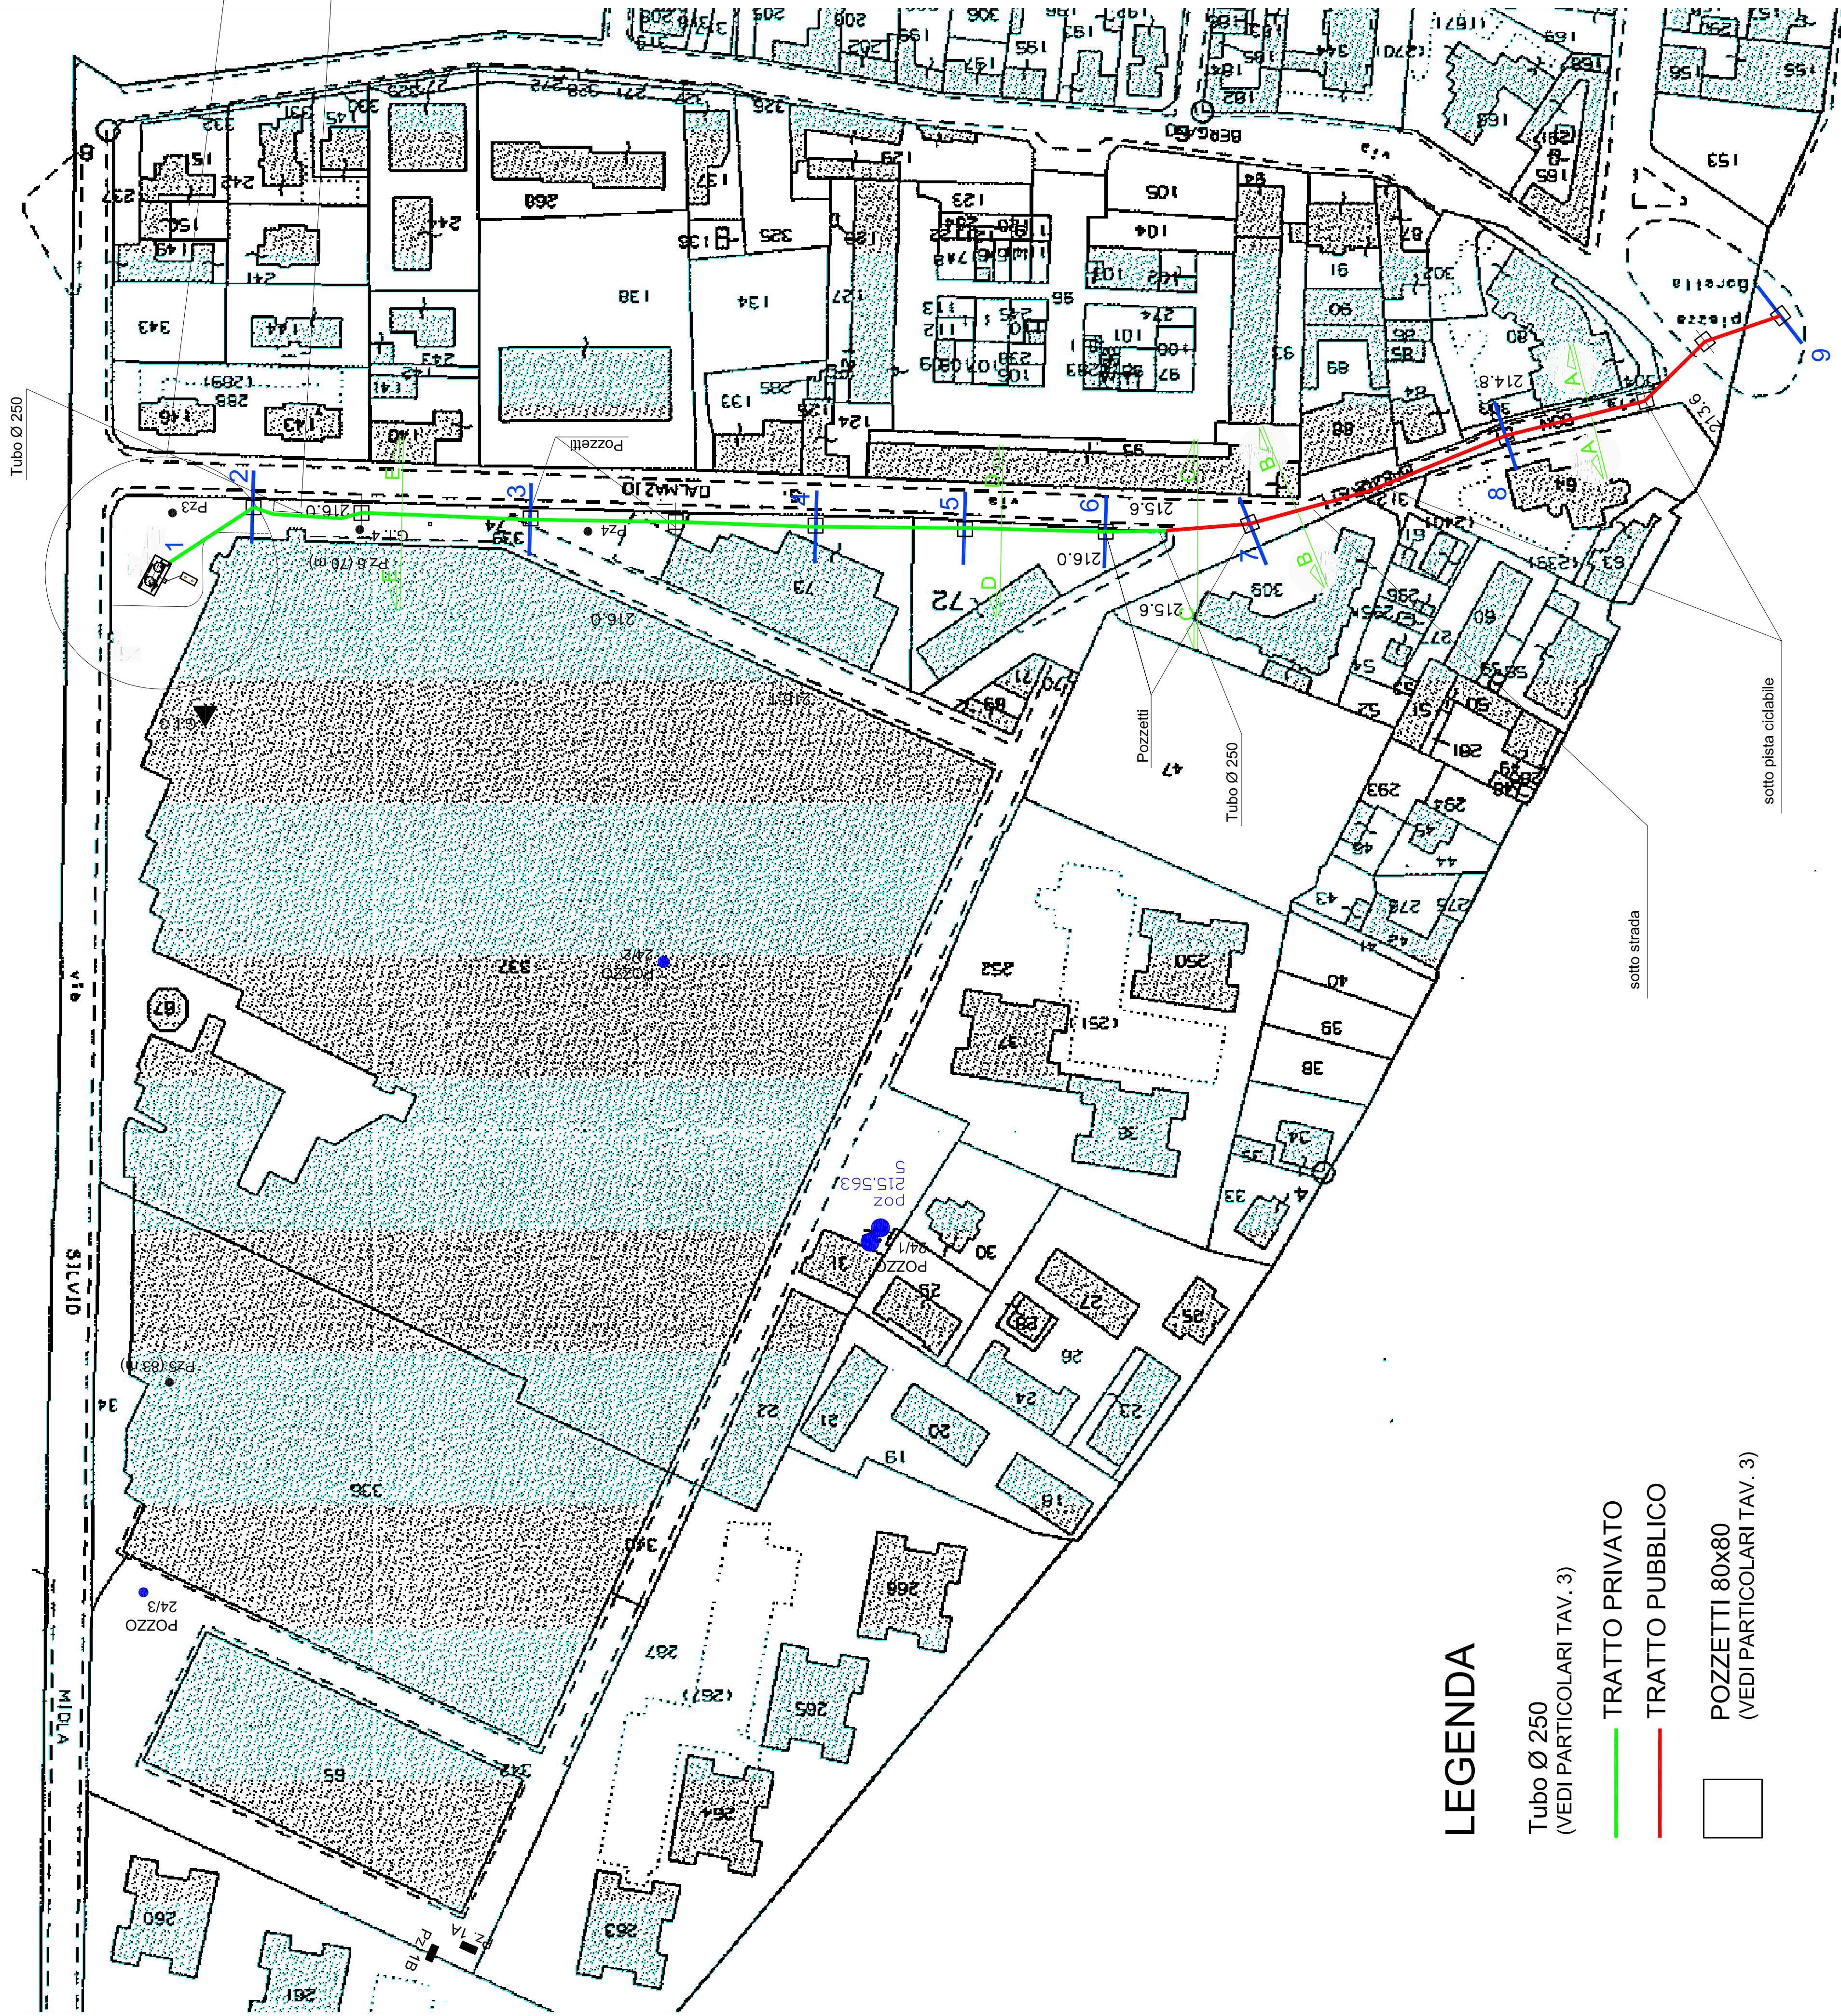

LEGENDA

Tubo Ø 250
(VEDI PARTICOLARI TAV. 3)

TRATTO PRIVATO

TRATTO PUBBLICO

POZZETTI 80x80
(VEDI PARTICOLARI TAV. 3)

STUDIO TECNICO RONDÌ	oggetto	AGGIORNAMENTO INTERVENTO BONIFICA ACQUE SOTTERRANEE	1/1000
	soggetto	PLANIMETRIA GENERALE	Dic. 2018
	committente	SARIN SRL	16250
	comune	SARONNO - VIA DON MARZORATI (VA)	
GEOM. LUIGI RONDÌ			Via Manzoni, 5 - 24027 Nembro (Bg)
GEOM. MARZIA RONDÌ			tel./fax (035) 52.03.25
GEOM. MATTEO RONDÌ			e-mail info@studiorondì.it