


Abaco locali

N.	Destinazione d'uso locale	Superficie
1	RIPOSTIGLIO	8,09 mq
2	LOCALE CISTERNA	3,81 mq
3	DEPOSITO ATTREZZI	5,03 mq
4	BAGNI	3,45 mq
5	CHIESA	123,18 mq
6	SAGRESTIA	10,88 mq
7	LOCALE ACCOGLIENZA	17,07 mq
8	MAGAZZINO	22,41 mq
9	SALA DA PRANZO	32,11 mq
10	VANO CAMPANILE	1,33 mq
11	DISIMPEGNO	22,66 mq
12	BAGNO E ANTIBAGNO	5,77 mq
13	RIPOSTIGLIO	10,16 mq
14	CUCINA	15,59 mq
15	DISPENSA	6,52 mq
16	CAMERATA	15,87 mq
17	CAMERATA	24,01 mq
18	RIPOSTIGLIO	2,62 mq
19	ATRIO	9,35 mq
20	DISIMPEGNO	2,42 mq
21	BAGNO	3,94 mq
22	BAGNO	5,82 mq
23	CAMERA CUSTODE	12,36 mq
24	BAGNO CUSTODE	4,37 mq
25	LOCALE SOTTOTETTO	53,22 mq


Pianta piano primo



Pianta piano sottotetto

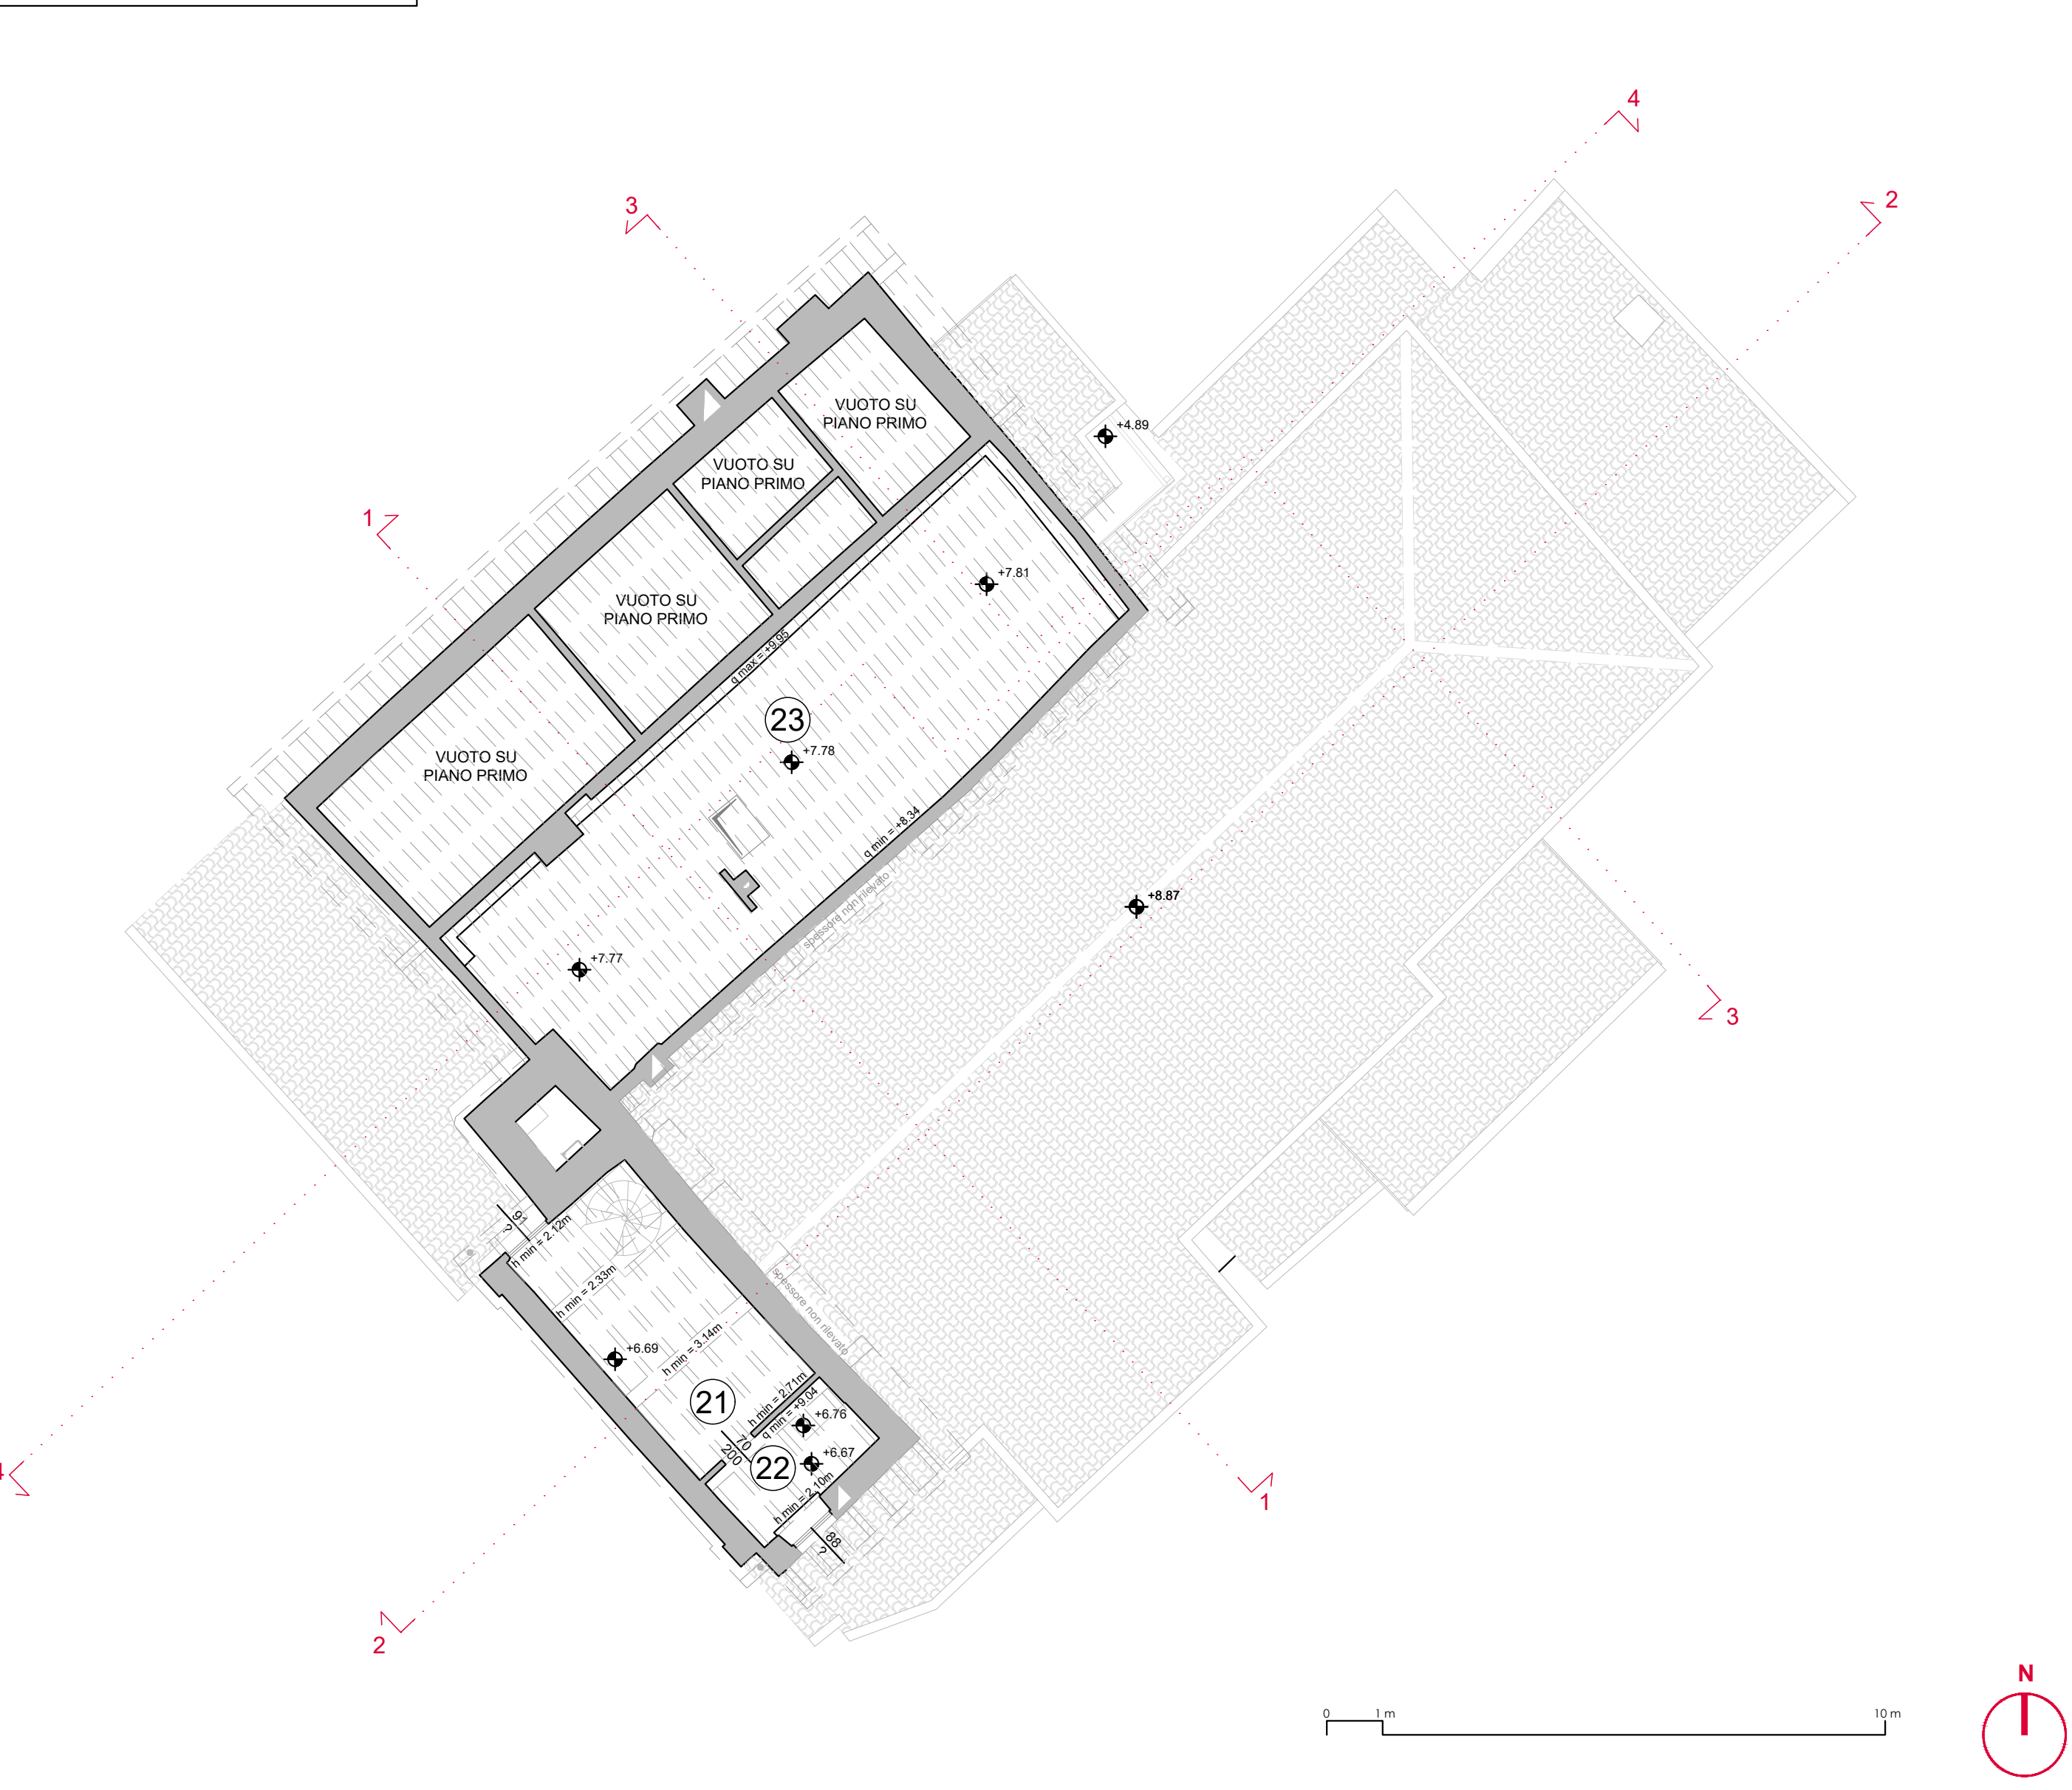

Pianta copertura

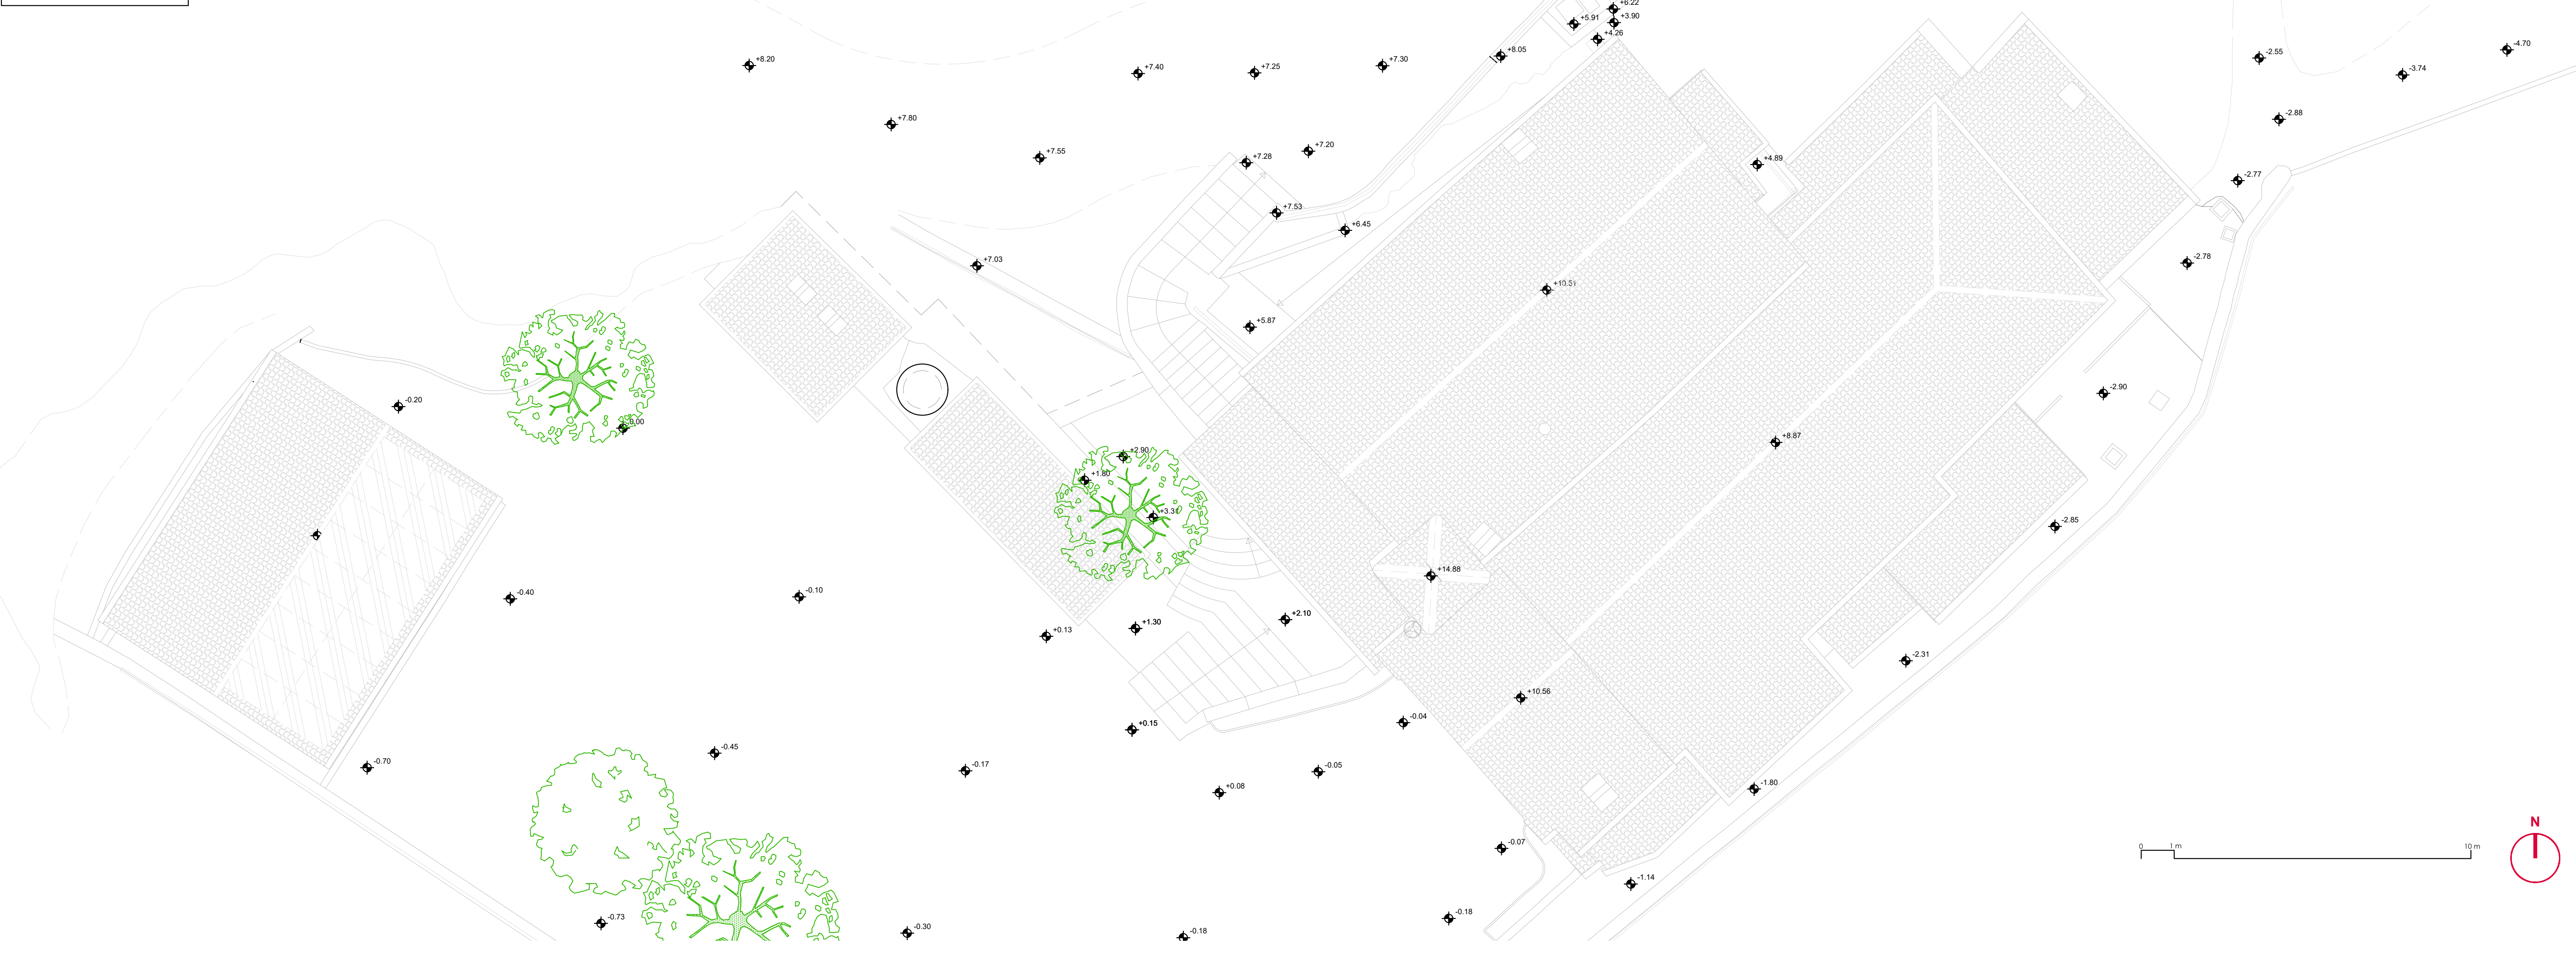

NOTA BENE:
Il presente progetto contiene già il recepimento delle prescrizioni indicate
dalla Soprintendenza nell'autorizzazione ai sensi dell'art.21, comma 4, D.Lgs
22/01/2004, n.42, registrata con protocollo n.UO20/20/05/2023/0010852-P.



Comune di Sarezzo
Provincia di Brescia

13/03/2025

Restauro e manutenzione straordinaria
Santuario di Sant'Emiliano

PROGETTO ESECUTIVO

Committente **Amministrazione comunale di Sarezzo (BS)**
Piazza Cesare Battisti, 4 - 25068 - Sarezzo (BS)
Tel. 030 8936211

Tecnico **Dott. Arch. Luca Guizzi**
Via Augusto Murri, 6 - 25069 - Villa Carcina (BS)
Tel. 030 4192834
C.F. GZZLCU92C28B157P
P.IVA 04076070988



PROGETTO:
Piano primo, piano sottotetto, coperture

Tav.
8