


LAYOUT FASE 2

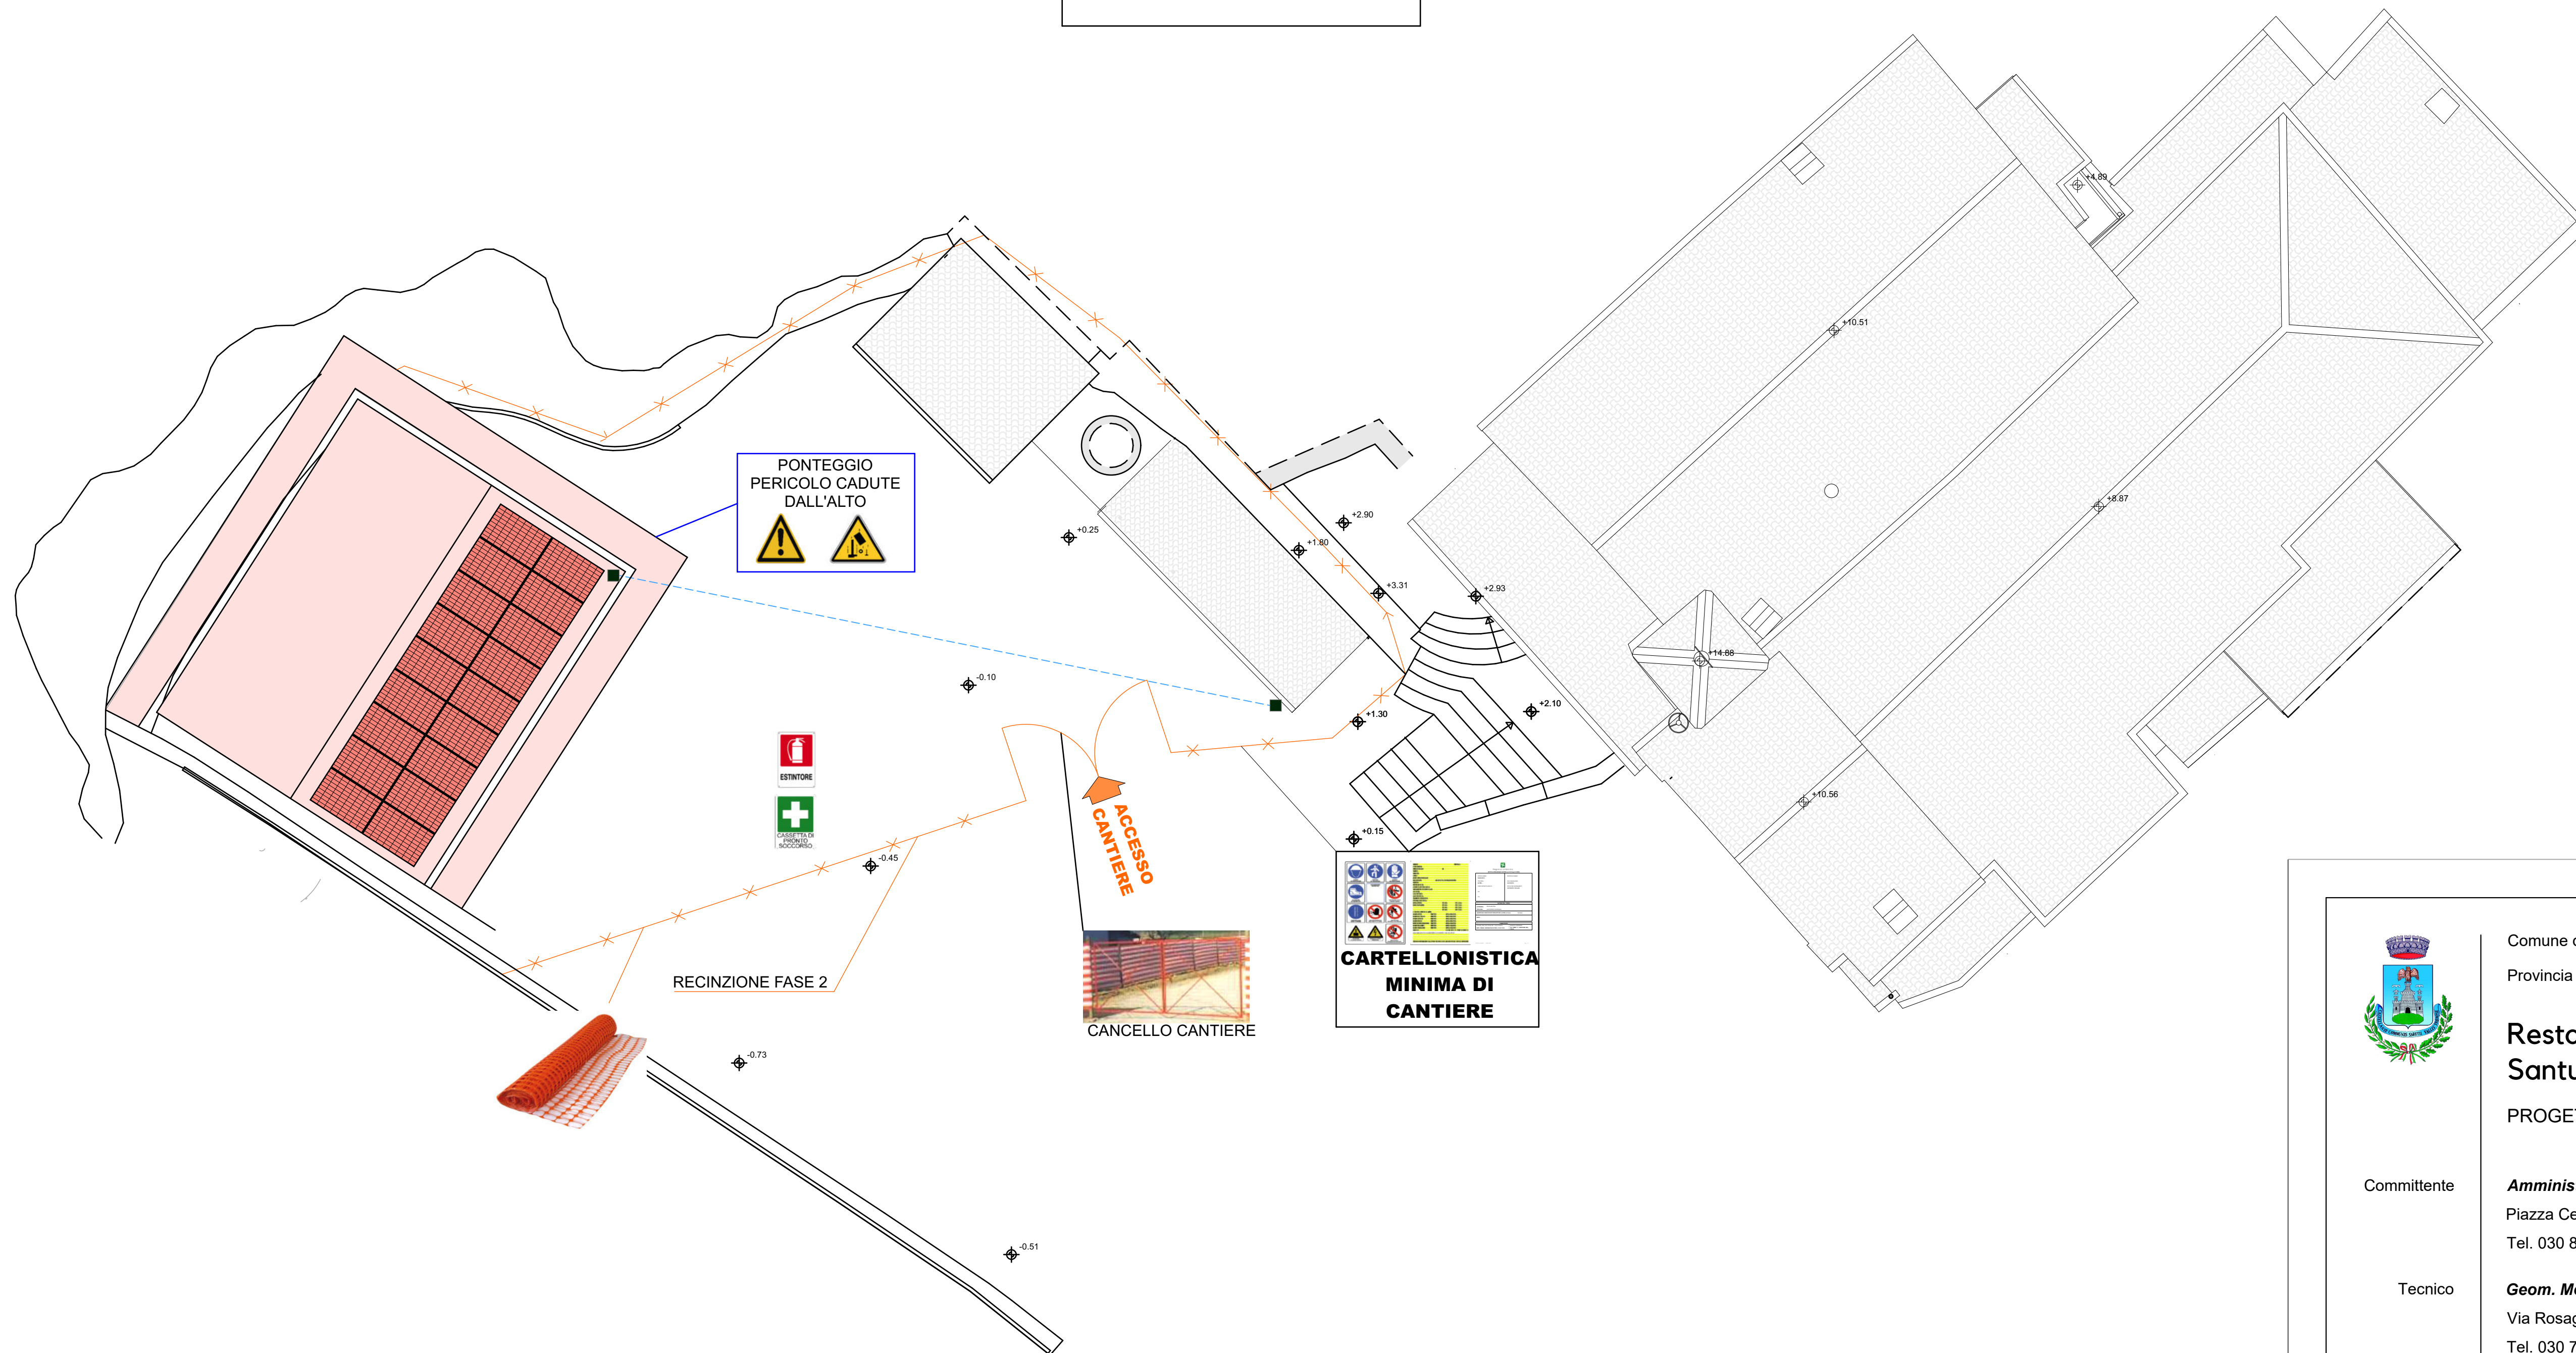

Comune di Sarezzo
Provincia di Brescia

13/03/2025

Restauro e manutenzione straordinaria Santuario di Sant'Emiliano

PROGETTO ESECUTIVO

Committente

Amministrazione comunale di Sarezzo (BS)
Piazza Cesare Battisti, 4 - 25068 - Sarezzo (BS)
Tel. 030 8936211

Tecnico

Geom. Merigo Alessandro
Via Rosaghe, 53/D - 25065 - Lumezzane (BS)
Tel. 030 7285347
C.F. MRGLSN74M29D918K
P.IVA 04440700989

