




SEZIONE LONGITUDINALE - PROFILO TORRENTE

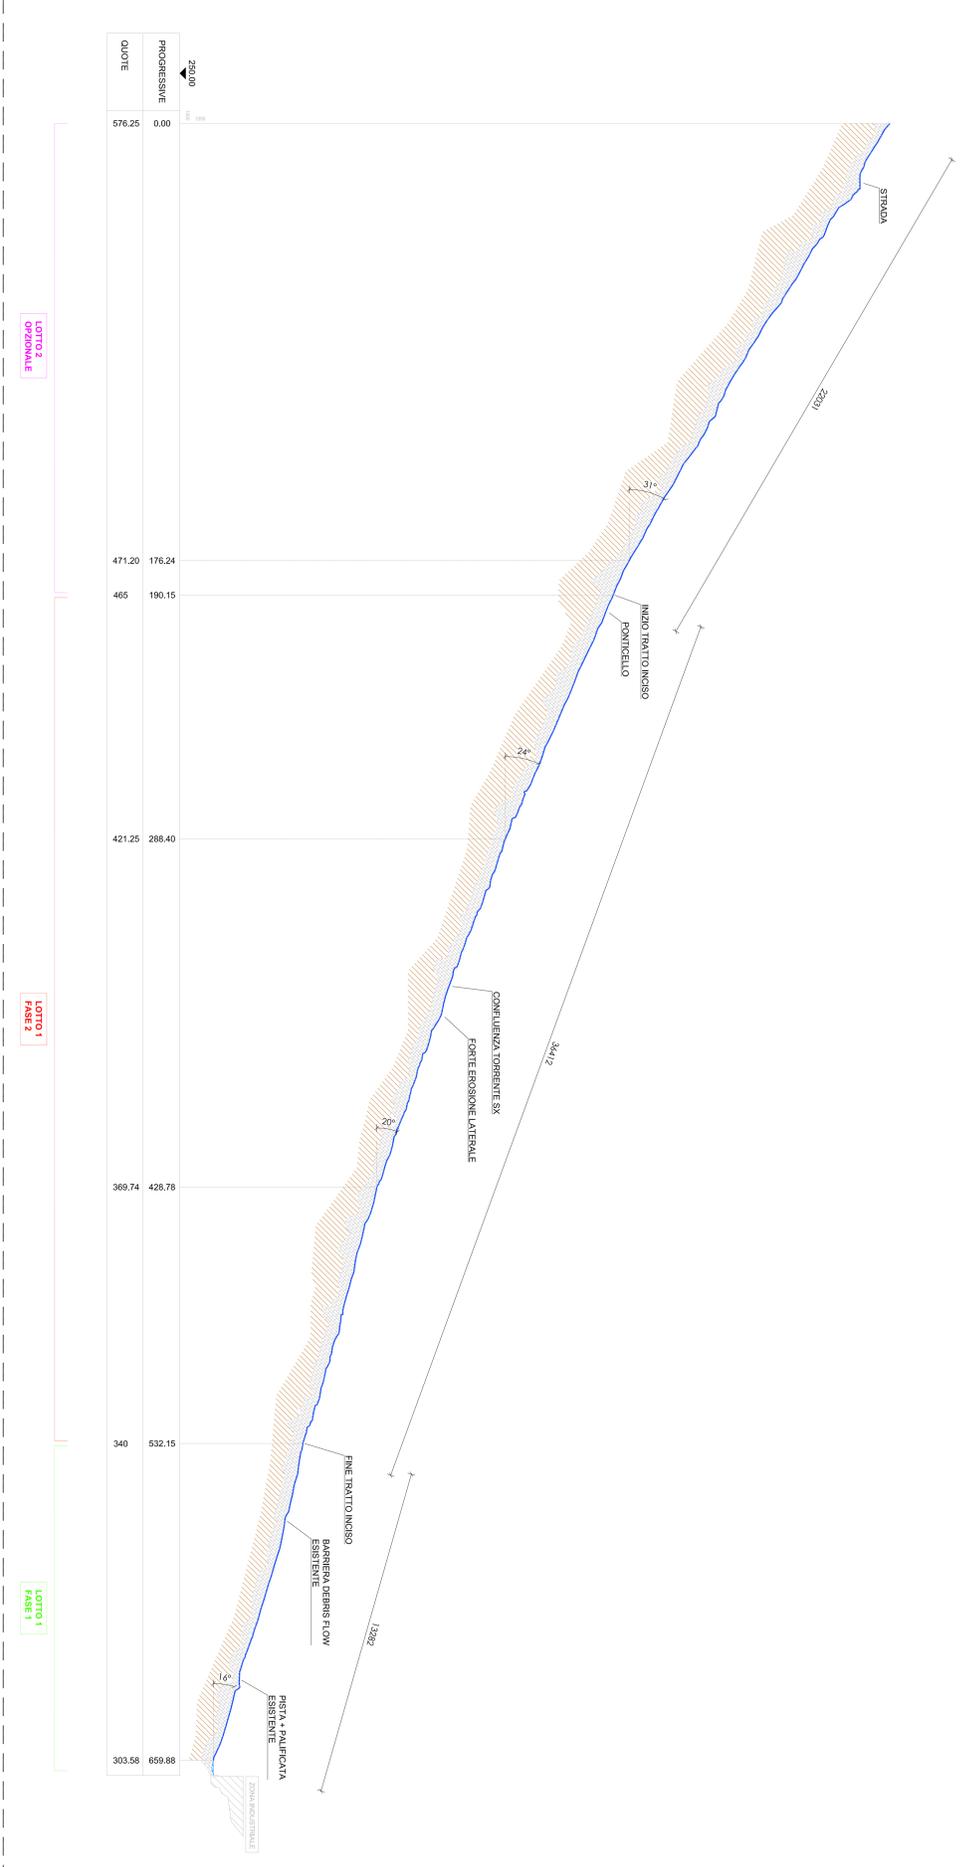


PLANIMETRIA STATO DI FATTO

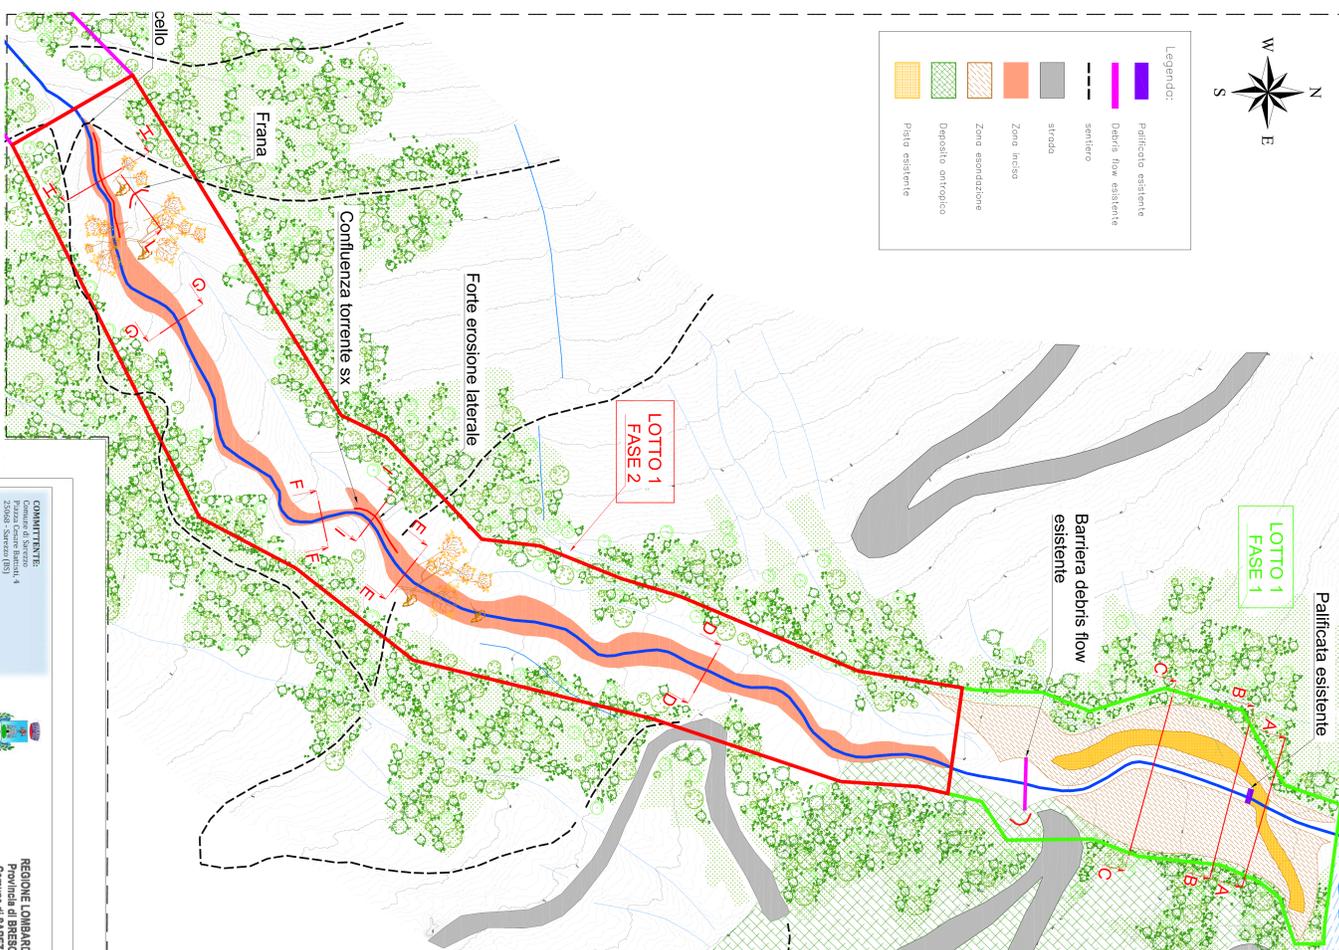


SEZIONE "A-A"

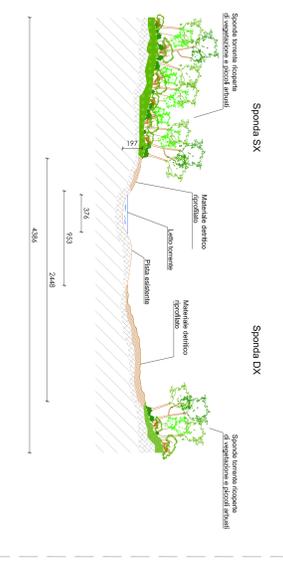


SEZIONE "B-B"

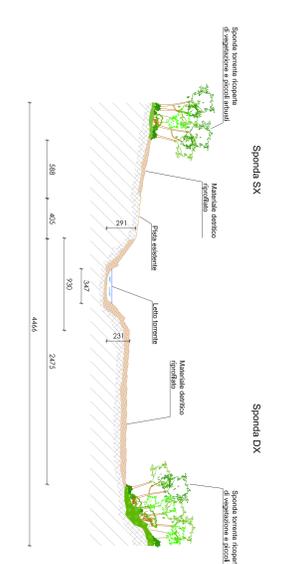


SEZIONE "C-C"

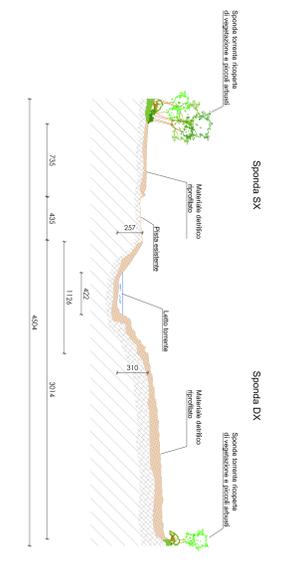


SEZIONE "D-D"

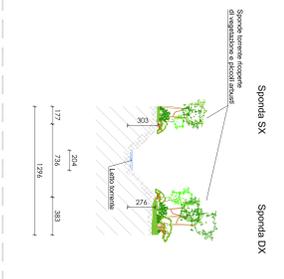


SEZIONE "E-E"

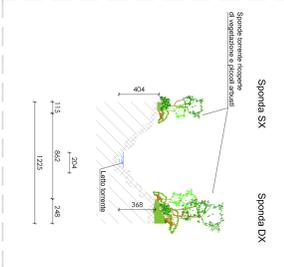


SEZIONE "F-F"

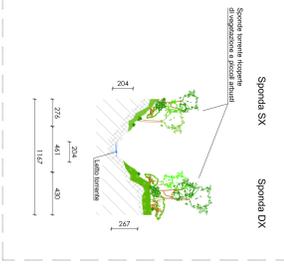


SEZIONE "G-G"

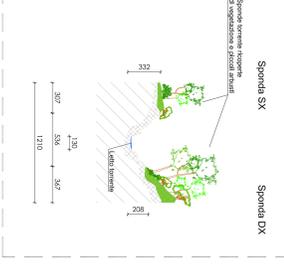


SEZIONE "H-H"

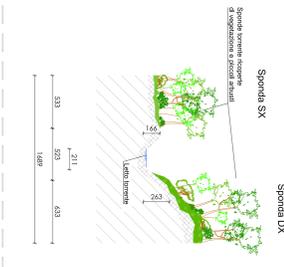


SEZIONE "I-I"

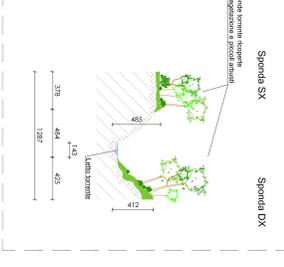

SEZIONE "L-L"

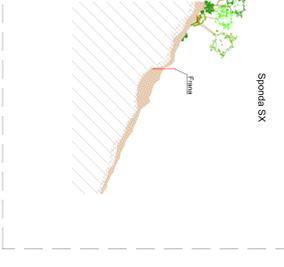

FOTOGRAFIE STATO DI FATTO

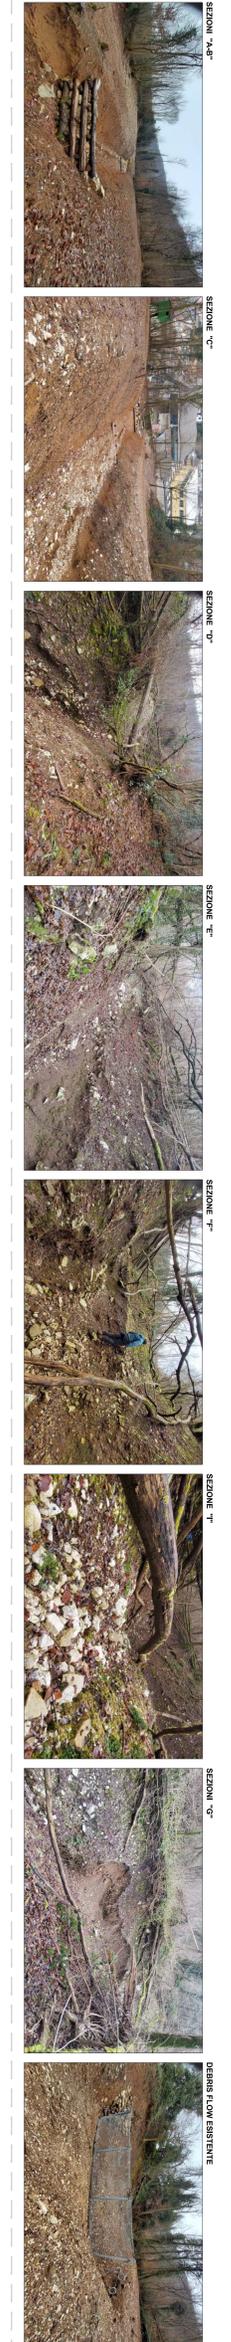

10 - SEZIONI STATO DI FATTO



COMITENTE:

 Comune di SAREZZO

PROGETTISTA:
 Ing. Simona Cavallotti

STUDIO DI FATTIBILITA' TECNICO ECONOMICA

CONSULENZA GEOLOGICA:


10 - SEZIONI STATO DI FATTO

Maggio 2023