



PLANIMETRIA DI CANTIERE

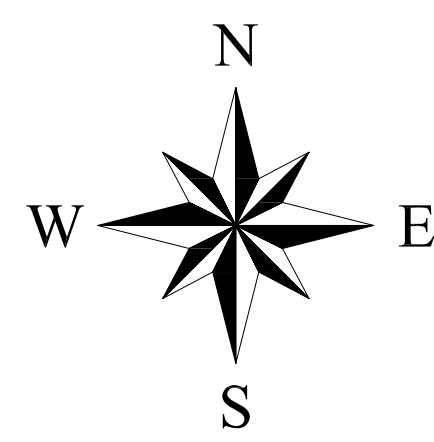

Legenda:

- Recinzione cantiere
- Sistemazione tratto di strada
- Nuova pista
- Strada esistente
- Area lavorazioni eseguite con il ragno

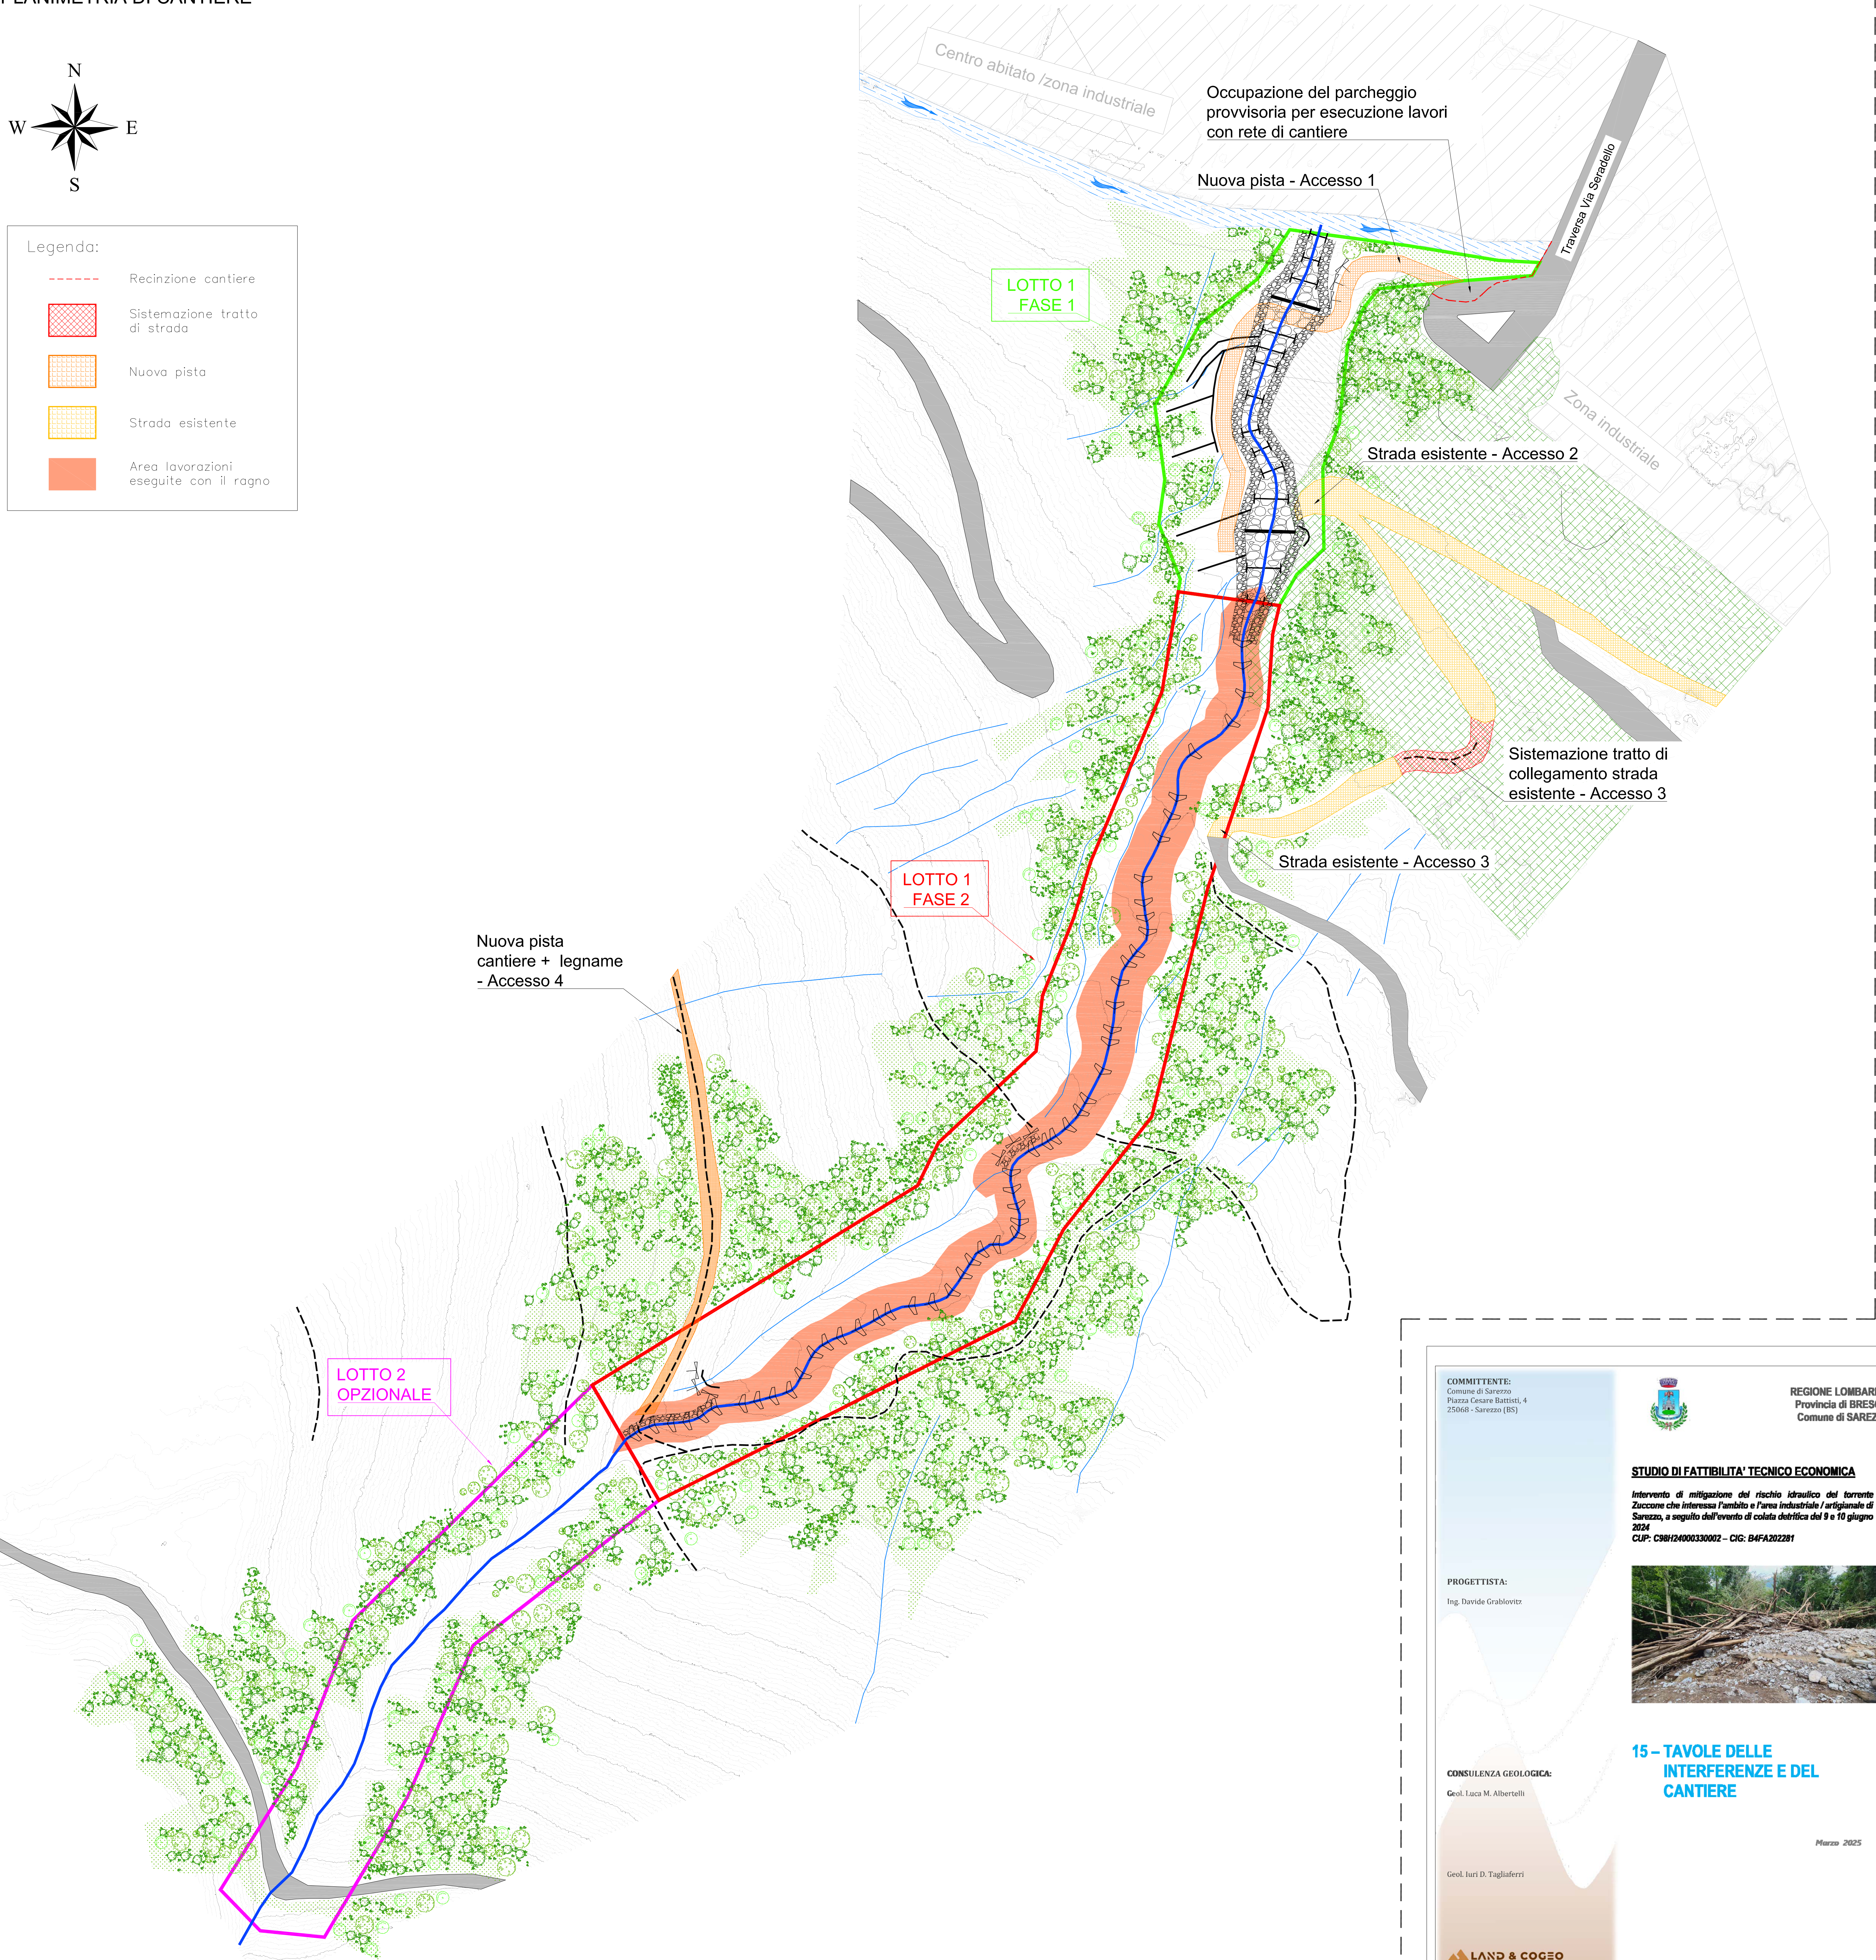

COMMITTENTE:
Comune di Sarezzo
Piazza Cesare Battisti, 4
25068 - Sarezzo (BS)



REGIONE LOMBARDIA
Provincia di BRESCIA
Comune di SAREZZO

STUDIO DI FATTIBILITA' TECNICO ECONOMICA
Intervento di mitigazione del rischio idraulico del torrente Zuccone che interessa l'ambito e l'area industriale / artigianale di Sarezzo, a seguito dell'evento di colata detritica del 9 e 10 giugno 2024
CUP: C98H24000330002 - CIG: B4FA202281



PROGETTISTA:
Ing. Davide Grablovitz

CONSULENZA GEOLOGICA:
Geol. Luca M. Albertelli

Geol. Iuri D. Tagliaferri

LAND & COGEO
UFFICIO SEDE OPER.: Via Montegrappa, 41 - 24060
Rogno (BG)
SEDE LEGALE: Via Manifattura 29/G
25044 - SAREZZO (BS)
Tel. 0354340011 fax. 0354340011
P.IVA 03480990369
ufficio@cogeo.info - www.cogeo.info

**15 - TAVOLE DELLE
INTERFERENZE E DEL
CANTIERE**

Marzo 2025