



SEZIONE LONGITUDINALE - PROFILO TORENTE

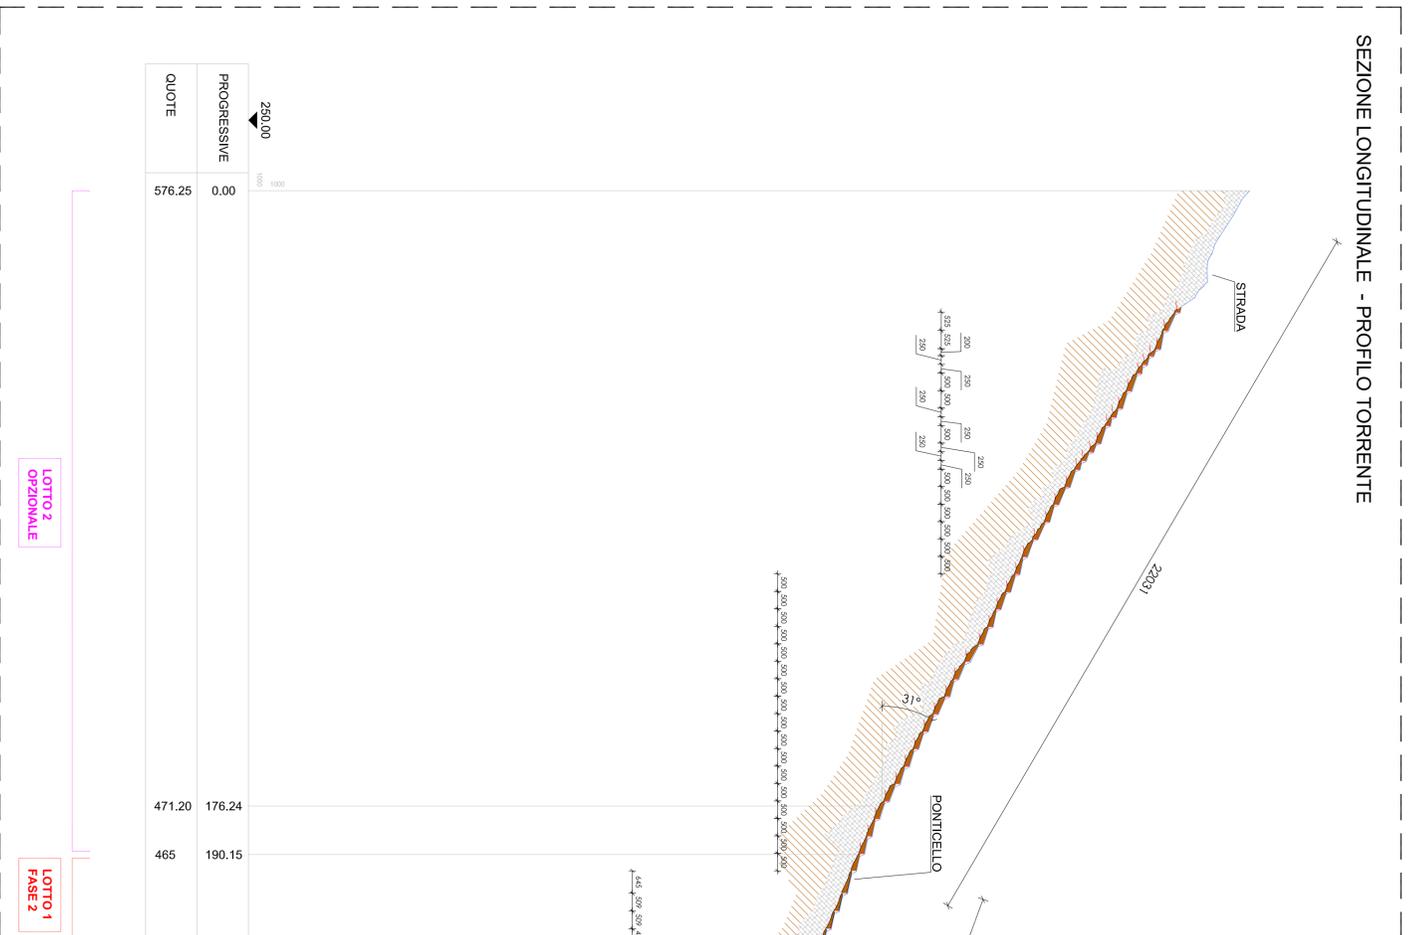

PLANIMETRIA - INTERVENTI LOTTO 2

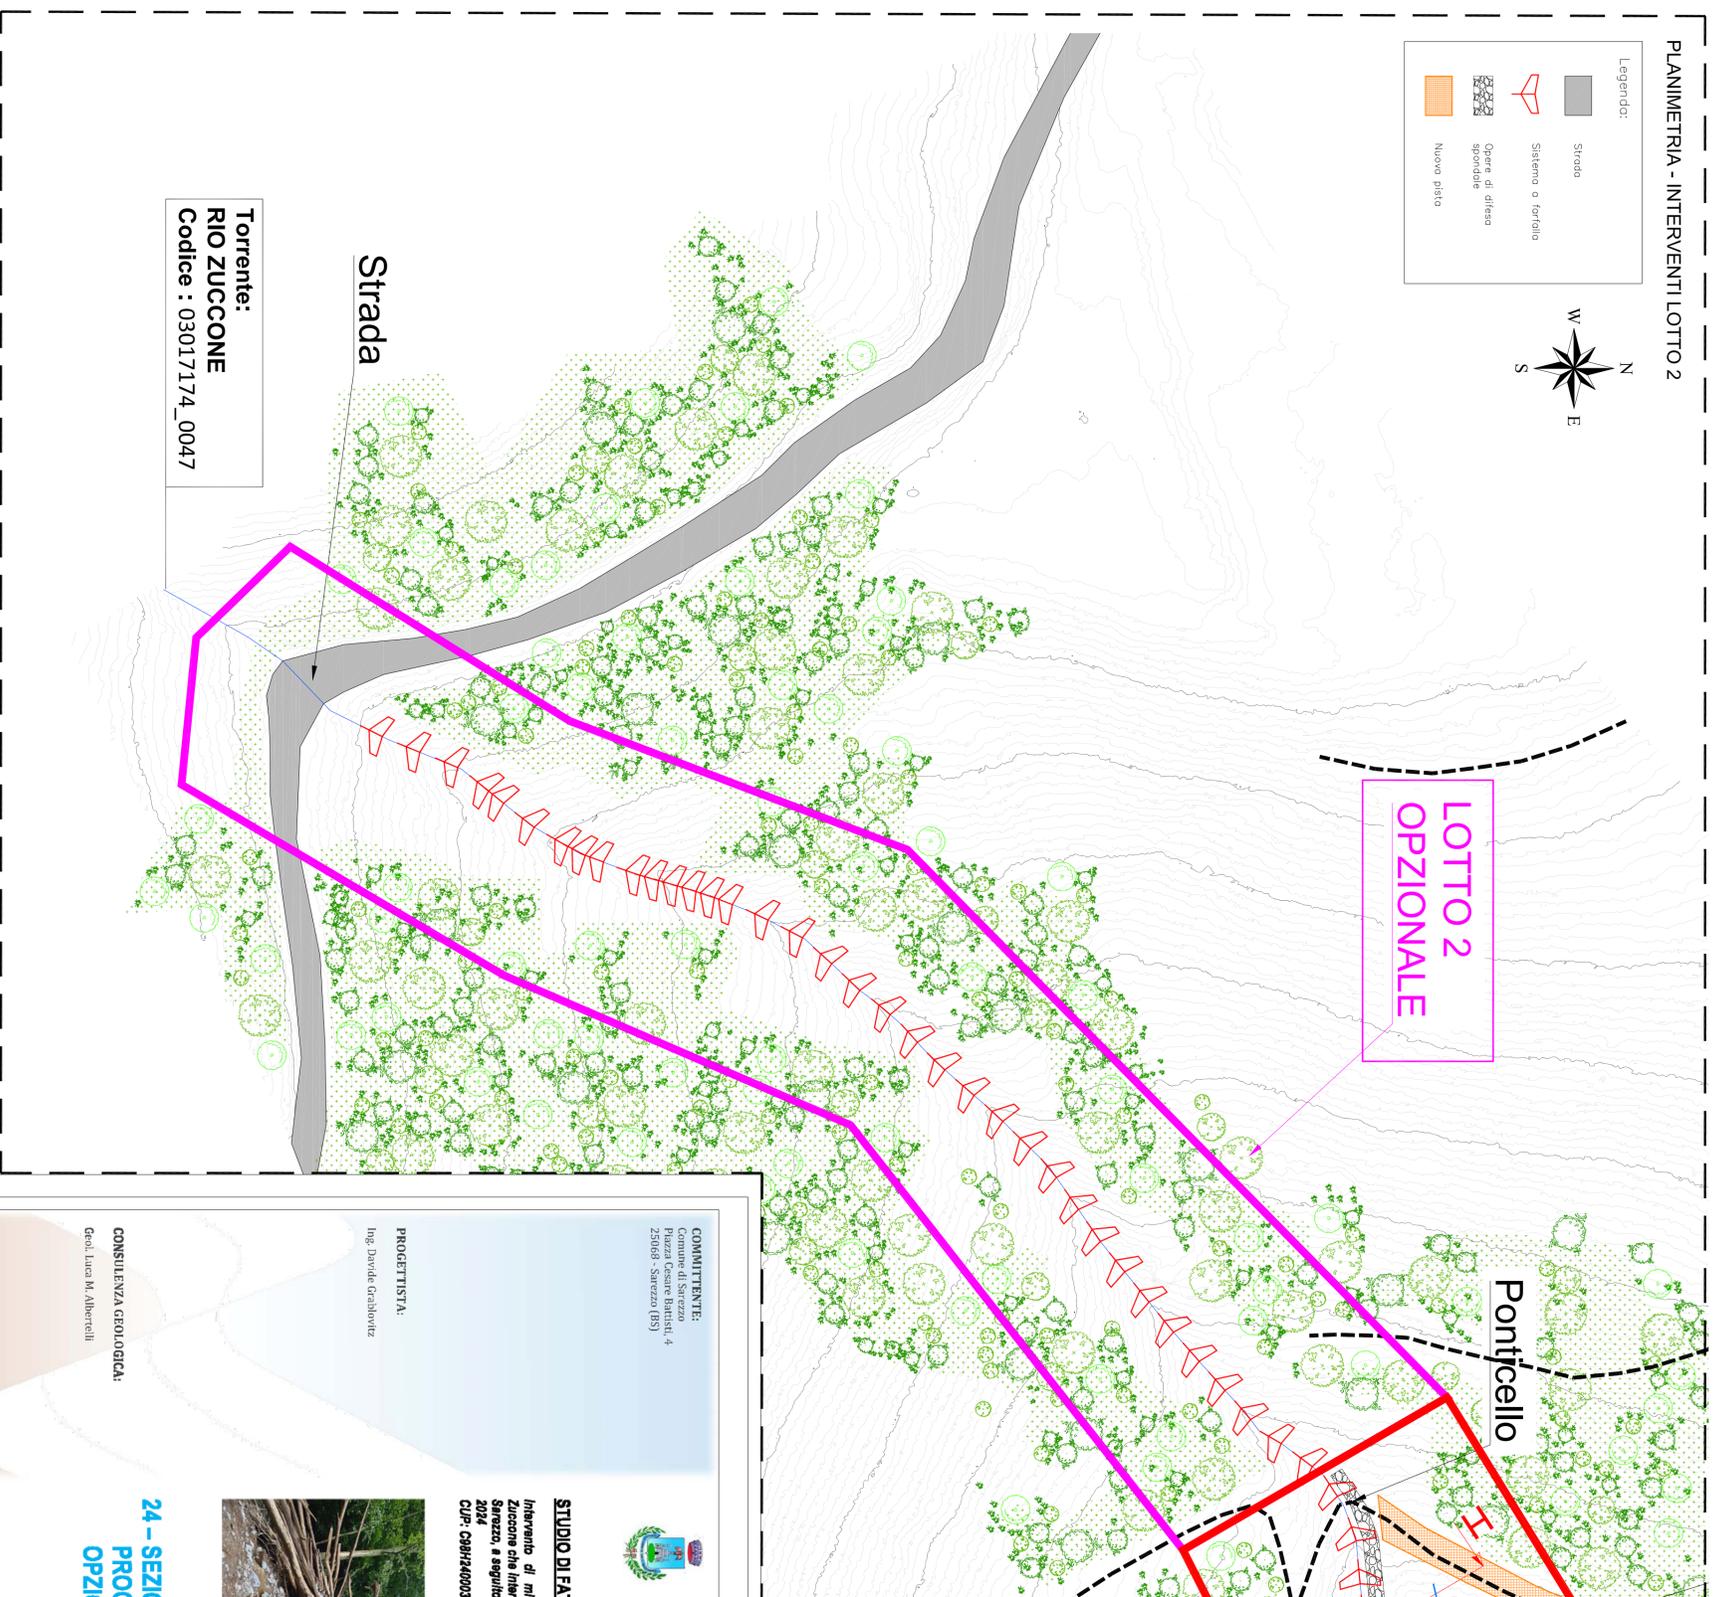

Torrente:
RIO ZUCCONE
Codice : 03017174_0047

Strada

LOTTO 2
OPZIONALE

Ponticello

COMMITTENTE:
Comune di Sarezzo

PROGETTISTA:
Ing. Davide Grabovitz

REGIONE LOMBARDA
Provincia di BRESCIA
Comune di SAREZZO

STUDIO DI FATTIBILITA' TECNICO ECONOMICA
Intervento di mitigazione del rischio idraulico del torrente Zuccone che interessa l'ambito e l'area industriale / artigianale di Sarezzo, a seguito dell'evento di colata detritica del 9 e 10 giugno 2024



24 - SEZIONI STATO DI PROGETTO LOTTO 2 OPZIONALE

Marzo 2025


