

COMUNE DI ALTIDONA

Provincia di Fermo

VARIANTE ALLE N.T.A. DEL PIANO DI LOTTIZZAZIONE
p.l.5 DENOMINATO "PASSERI", IN CONTRADA
CARBUCCIO A MARINA DI ALTIDONA, AI SENSI
DELL'ART. 30 L.R. N.34/92, IN ADEGUAMENTO ALLE
N.T.A. DEL PIANO REGOLATORE GENERALE
APPROVATO CON DELIBERA DEL CONSIGLIO
COMUNALE N.29 DEL 1/09/2022.


- PLANIMETRIA GENERALE CON LOTTI EDIFICATI
- SEZIONI LONGITUDINALI
- TIPOLOGIE EDILIZIE

LOTTIZZANTI: DEBENIA S.R.L.
L.B. IMMOBILIARE ITALIA S.R.L.


IL TECNICO: DOTT. ARCH. GIANNI CORTESI

TAV. 2

dicembre 2023

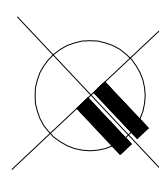

PALANIMETRIA GENERALE pl. 5 1:500




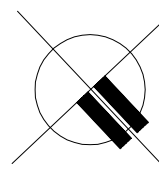


PIANO TERRA TIPO LOTTO 13 1:200


PIANO PRIMO TIPO

PIANO TERRA TIPO LOTTO 12


PIANO PRIMO TIPO

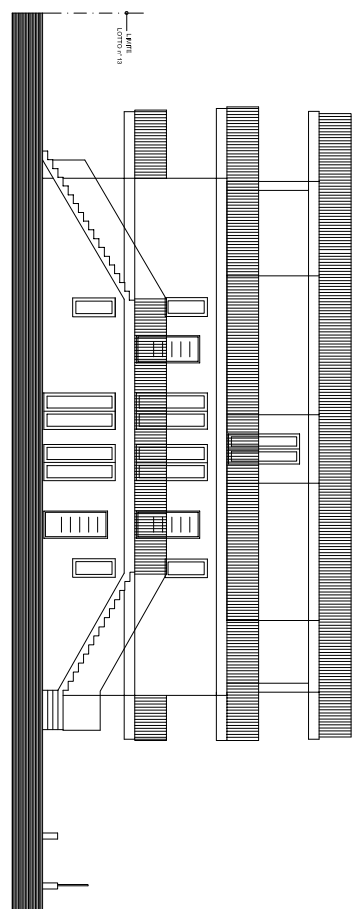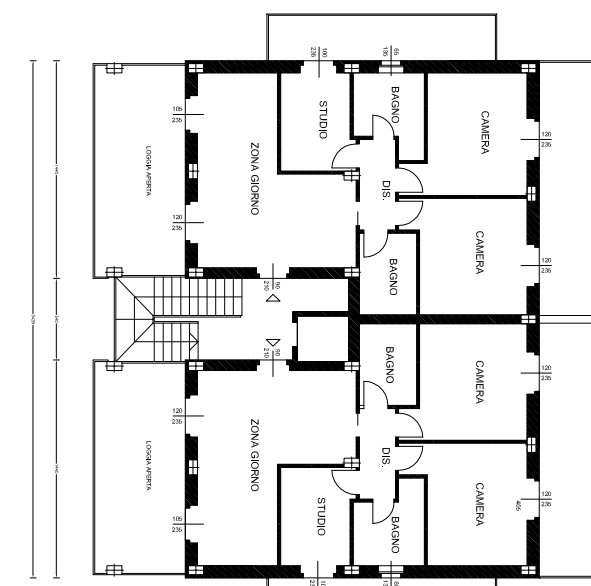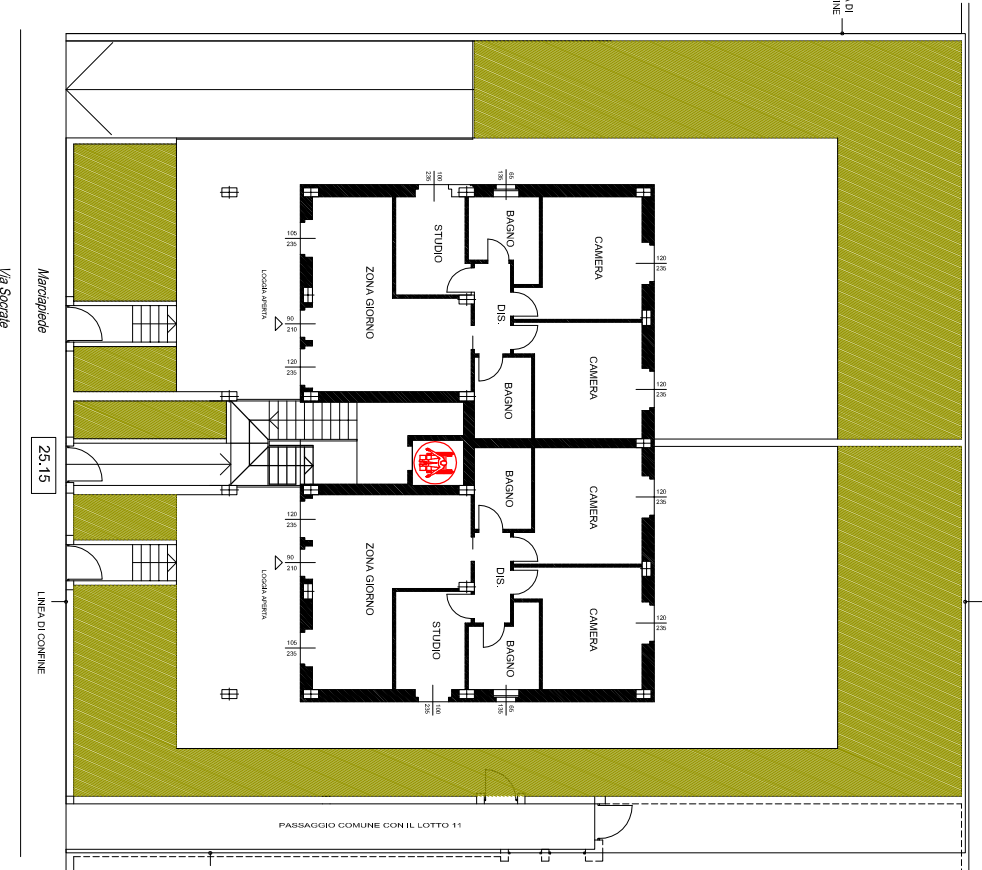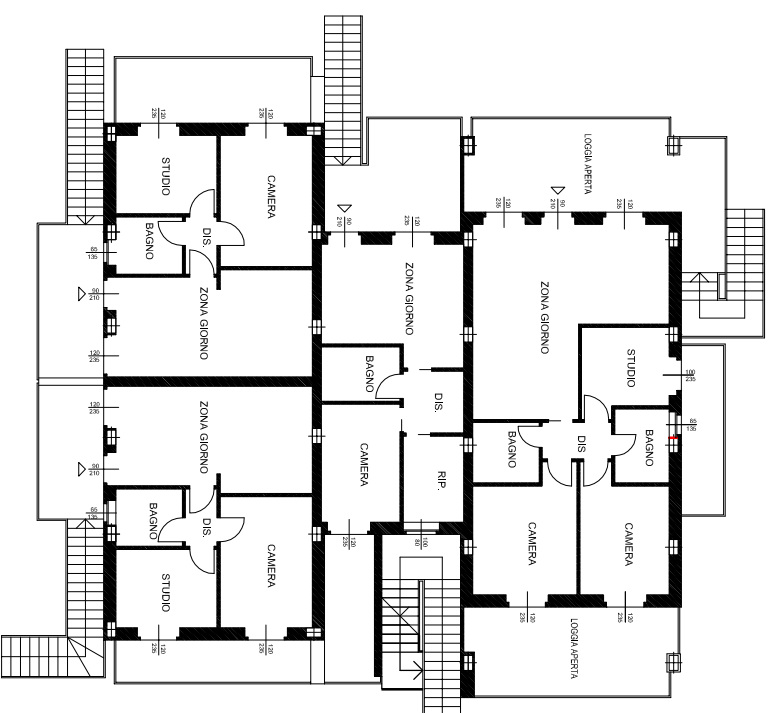


PROSPETTO SUD TIPO LOTTO 13

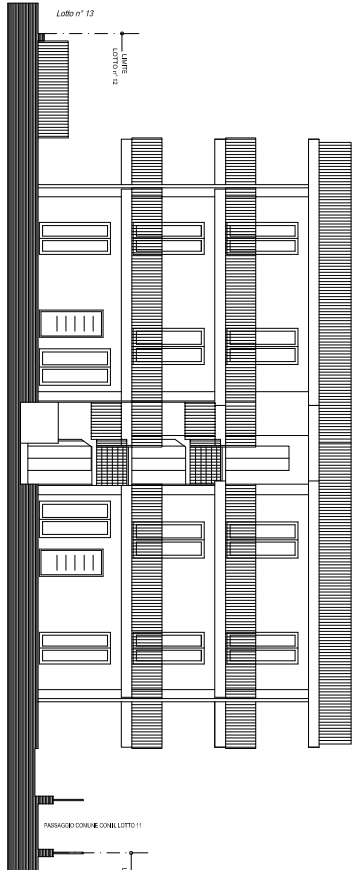


PROSPETTO SUD TIPO LOTTO 12

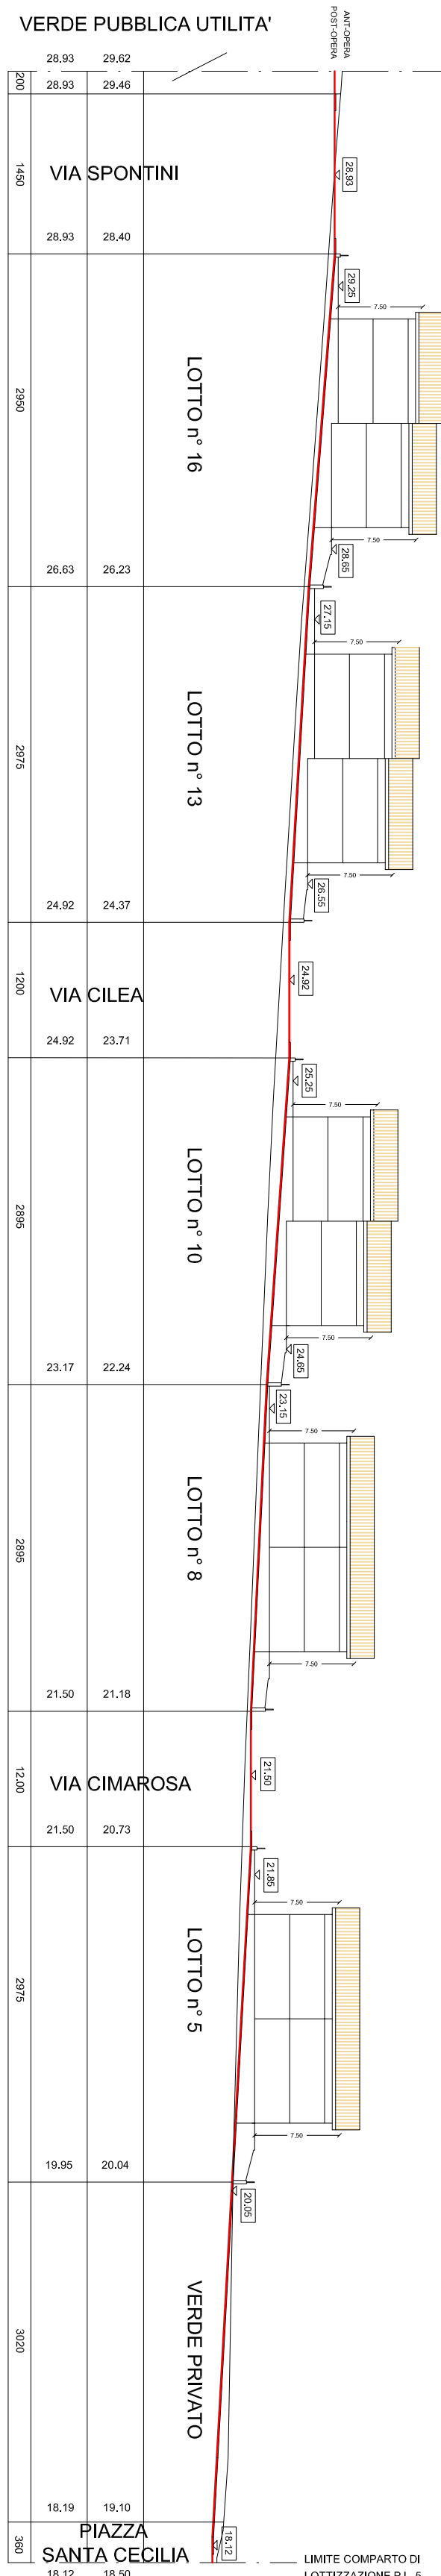


SEZIONE LONGITUDINALE E - E' AUTORIZZATA 1:500

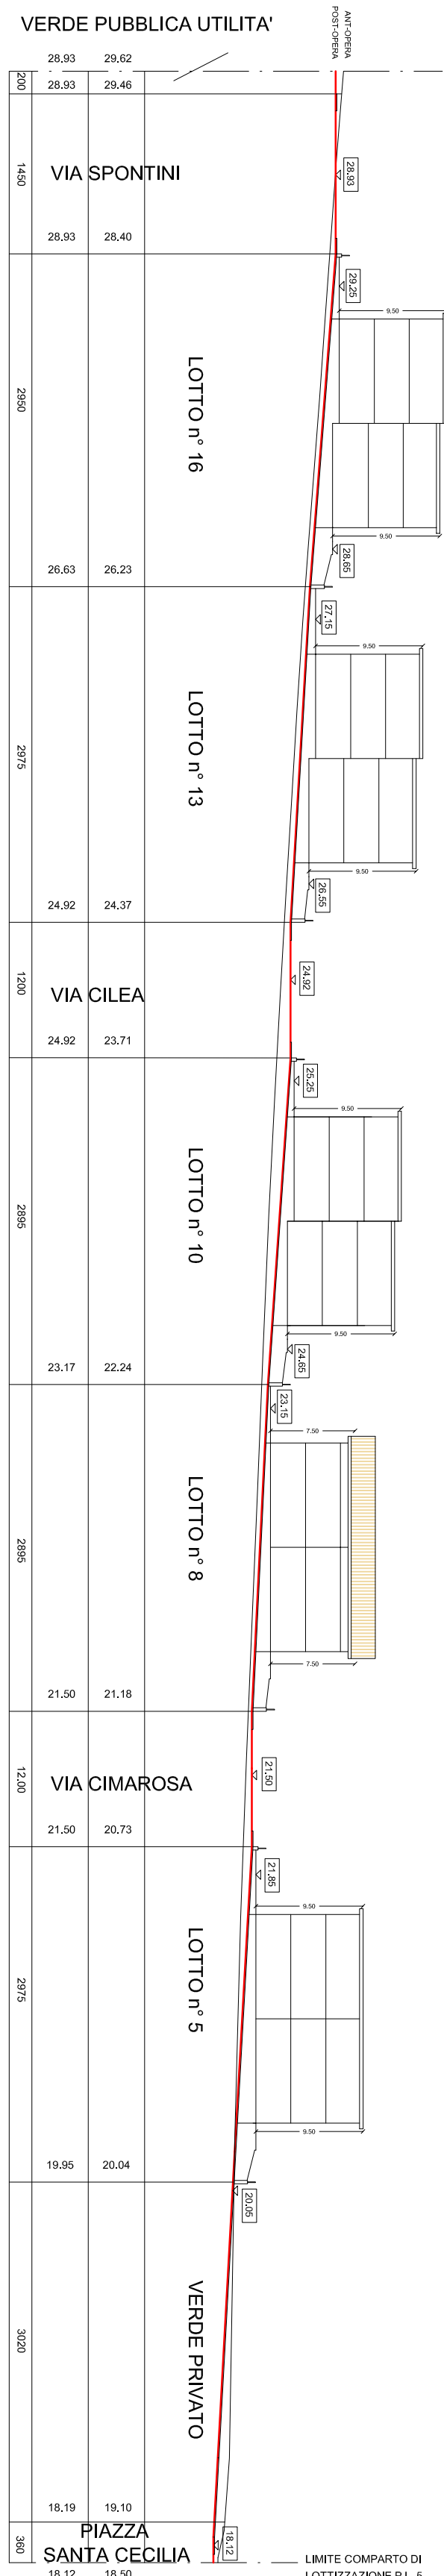

SEZIONE LONGITUDINALE E - E' VARIANTE

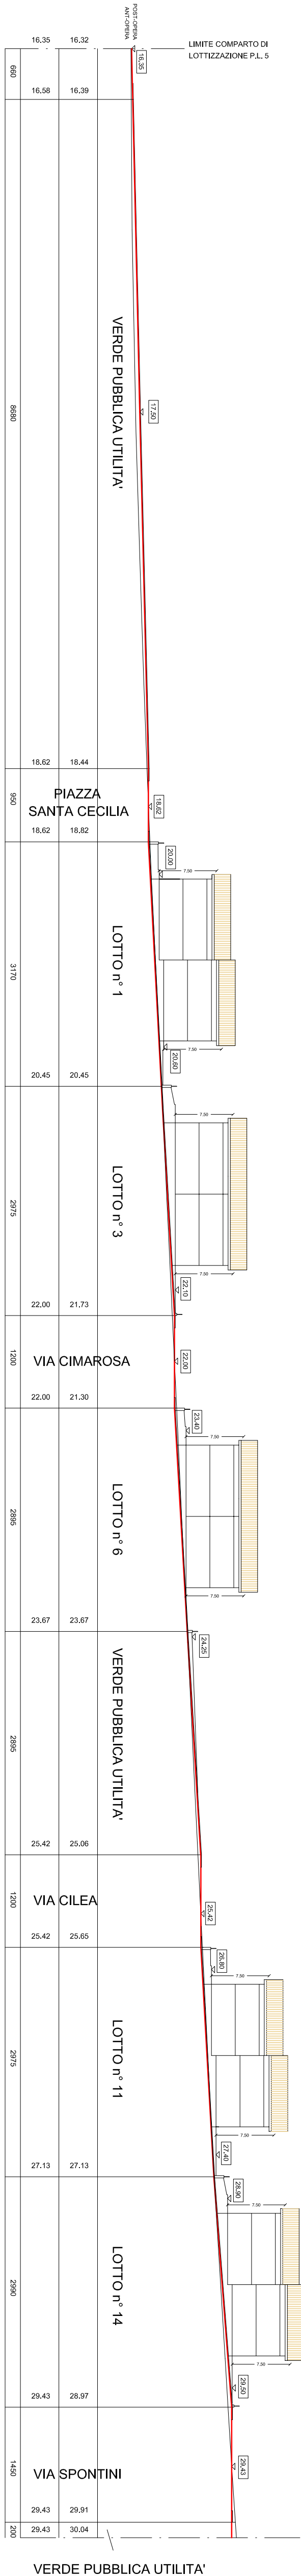

SEZIONE LONGITUDINALE F - F' AUTORIZZATA 1:500

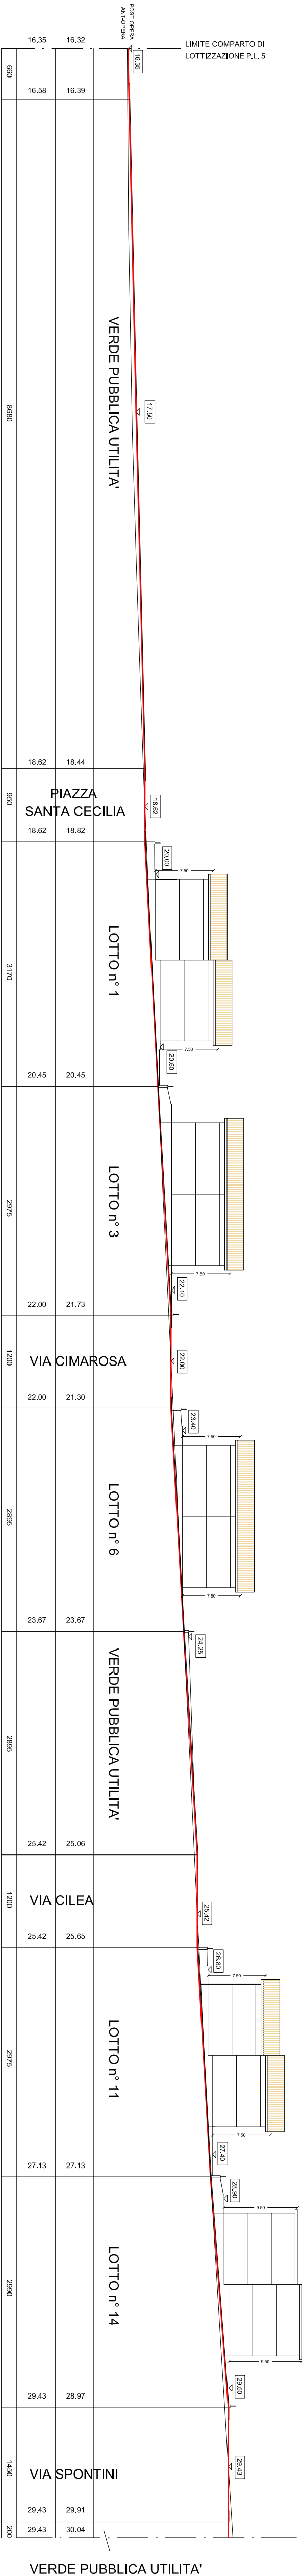

SEZIONE LONGITUDINALE F - F' VARIANTE