




SEZIONE RAMPA DI RACCORDO CON VIA MOLINO

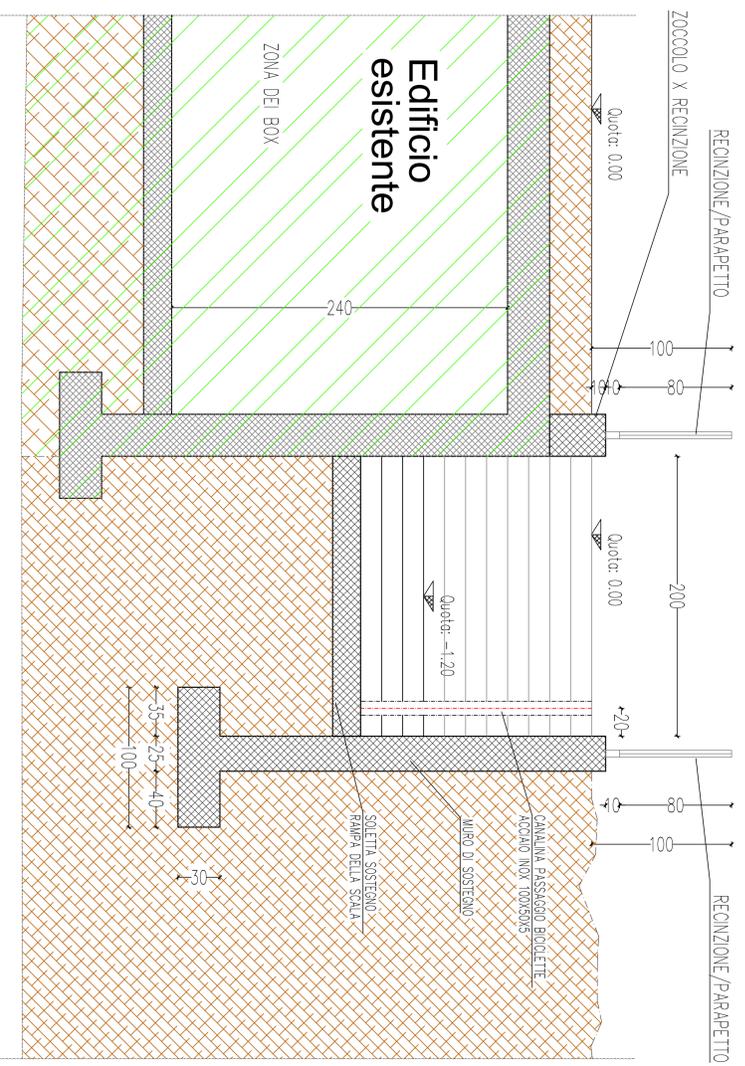


PARTICOLARE RAMPA / CANALINA TIPO "RETEFI/FIAB"

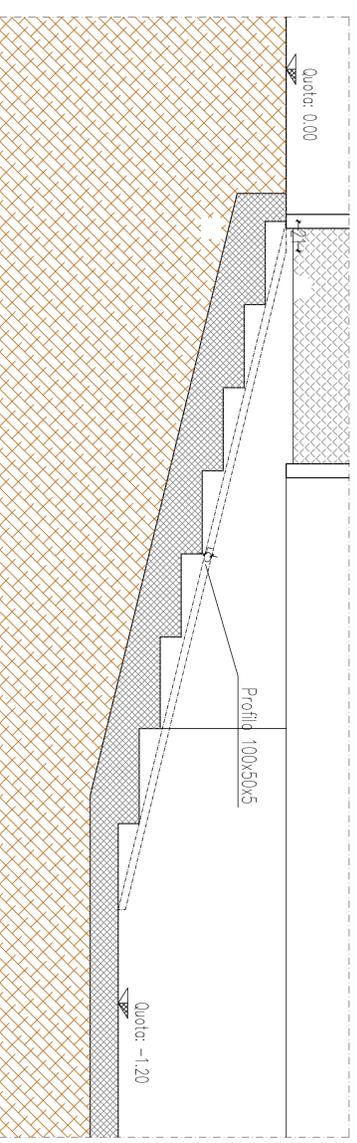


DETTAGLIO CANALINA "RETEFI/FIAB"

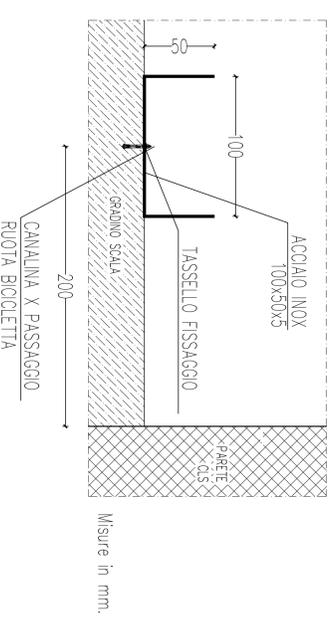


PIANTA della RAMPA DI RACCORDO VIA MOLINO

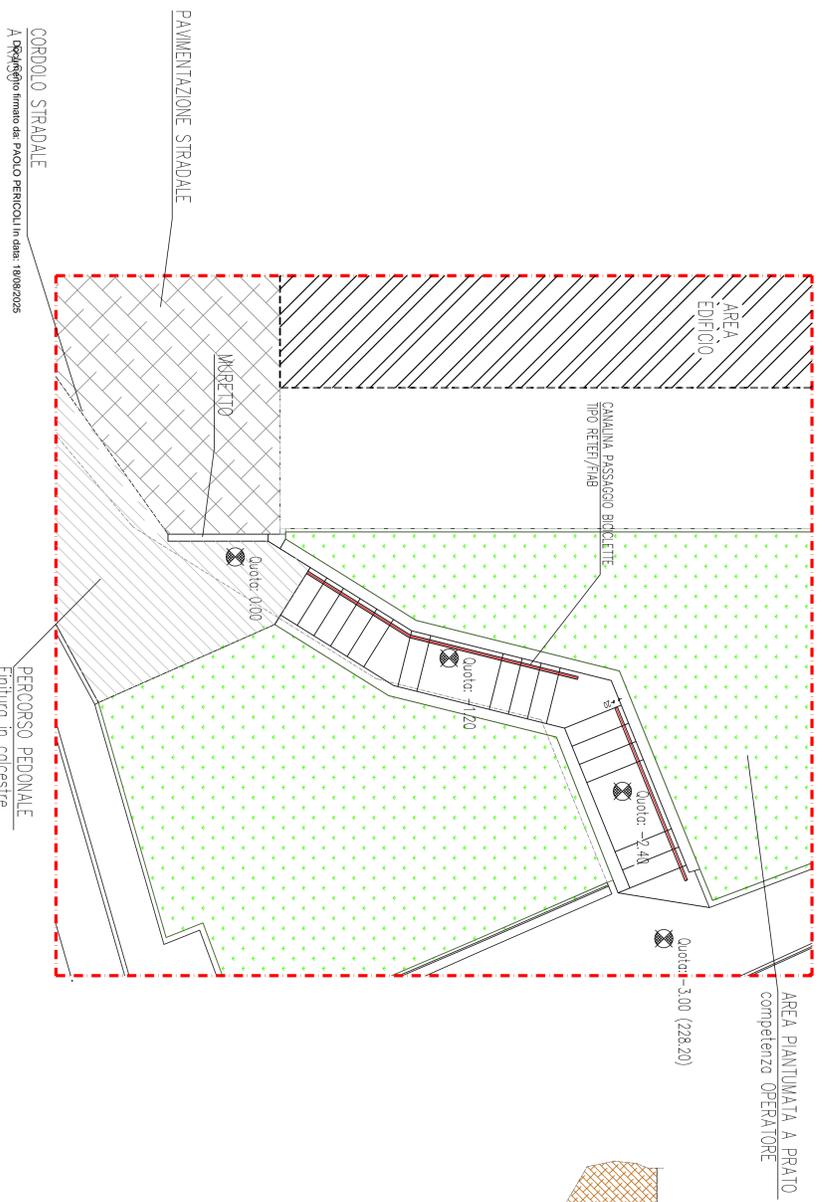


SEZIONE TIPO STRADA

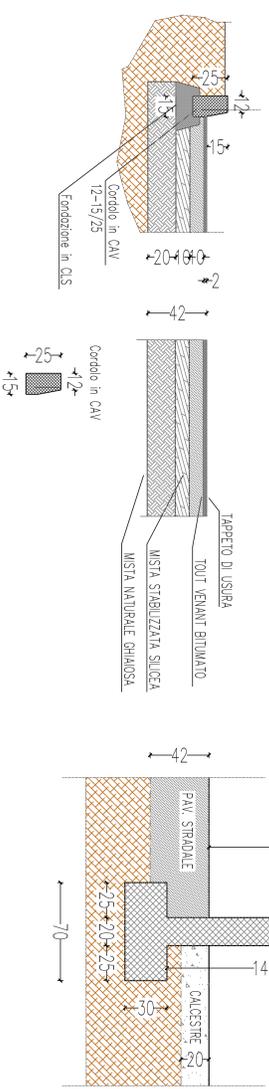


SEZIONE MURETTO

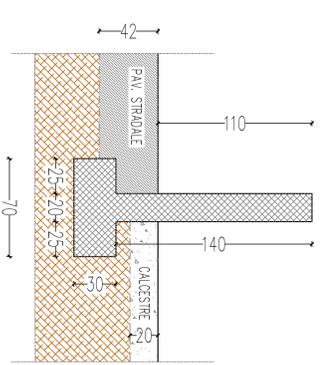

SEZIONE TIPO PERCORSI PEDONALI

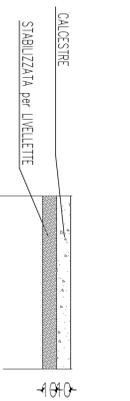

RACCORDO PAVIMENTAZIONI

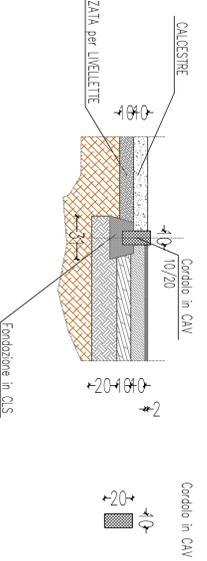

OPERE A COMPENSAZIONE








