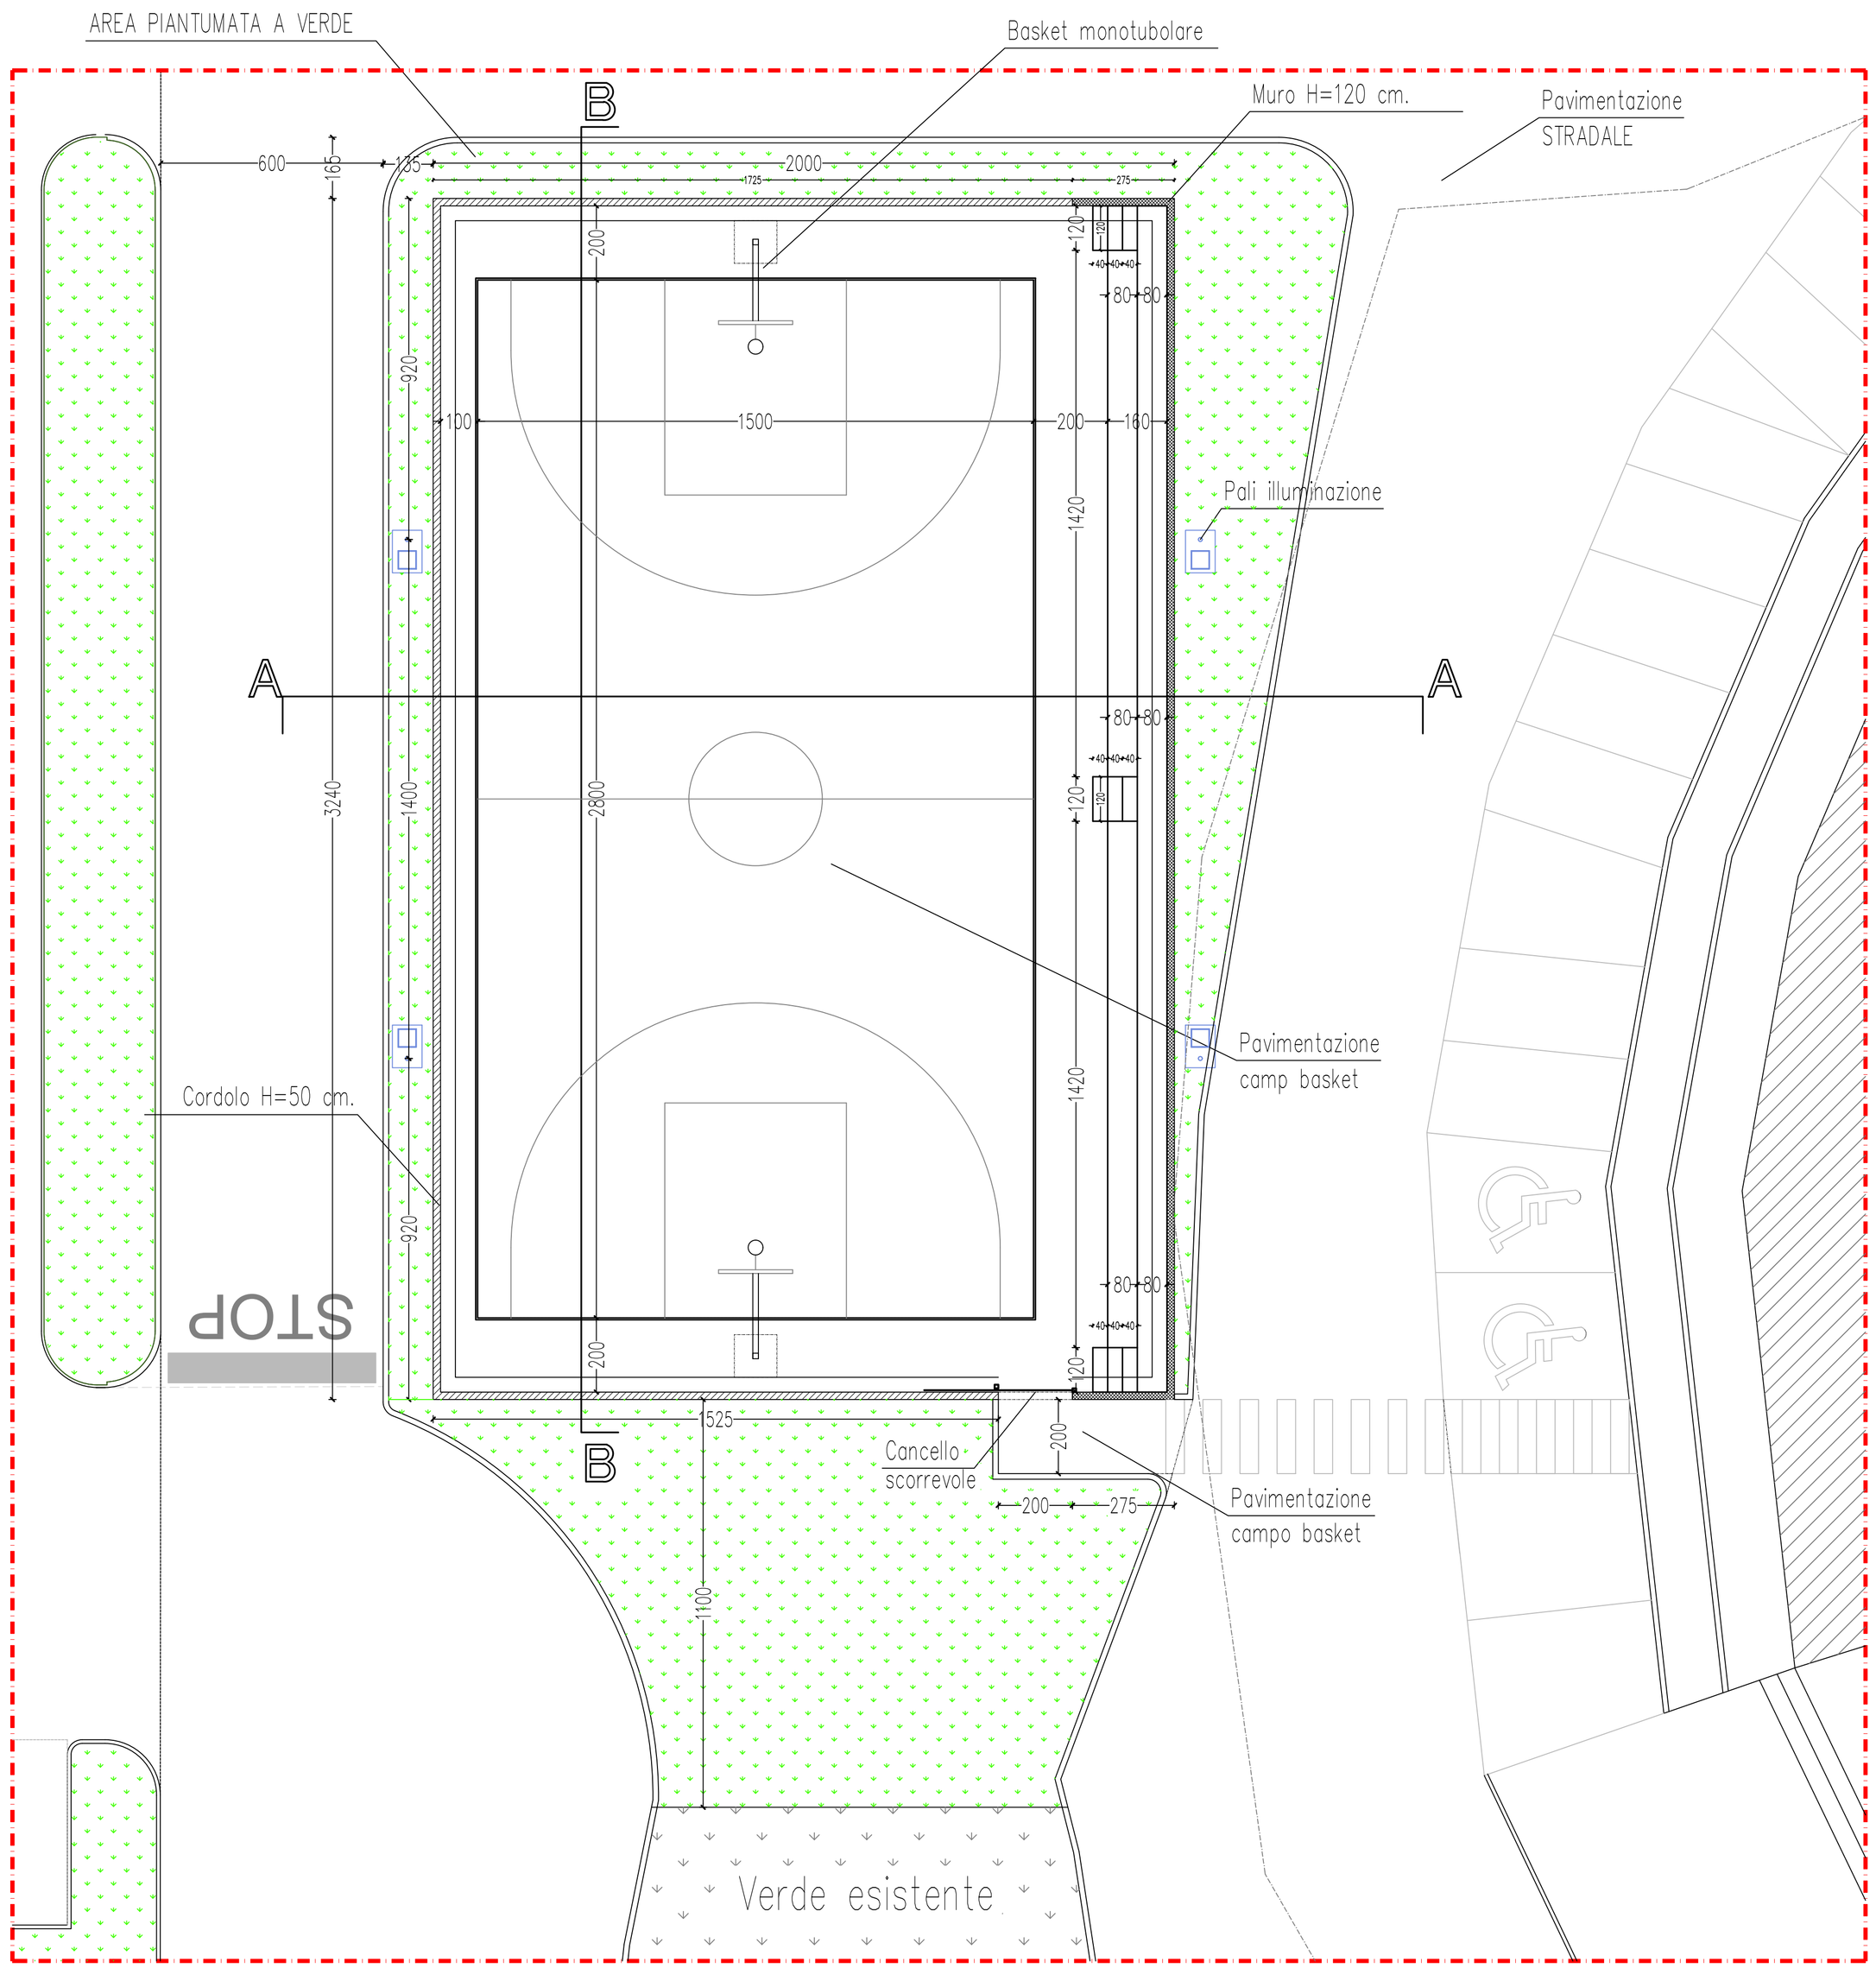

SEZIONE GRADINATE ZONA RAMPE ACCESSO

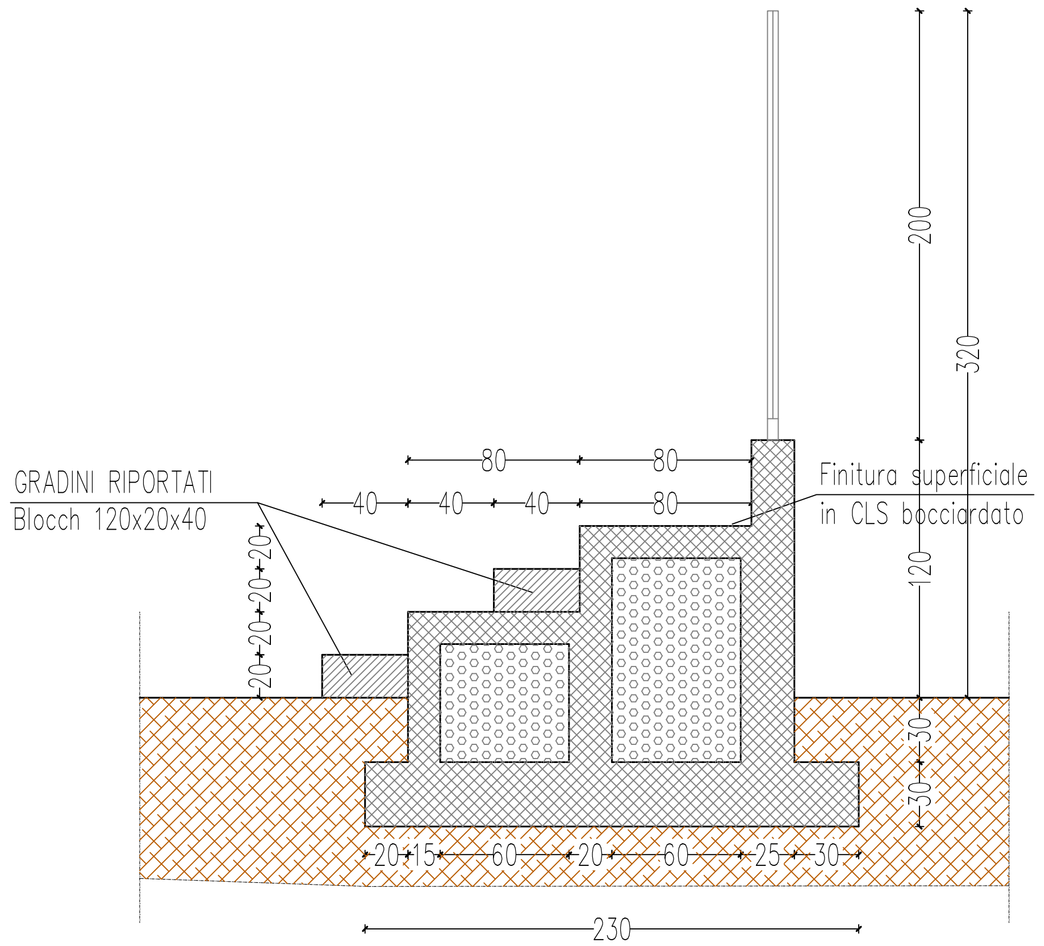

SEZIONE GRADINATE PART. FINITURE

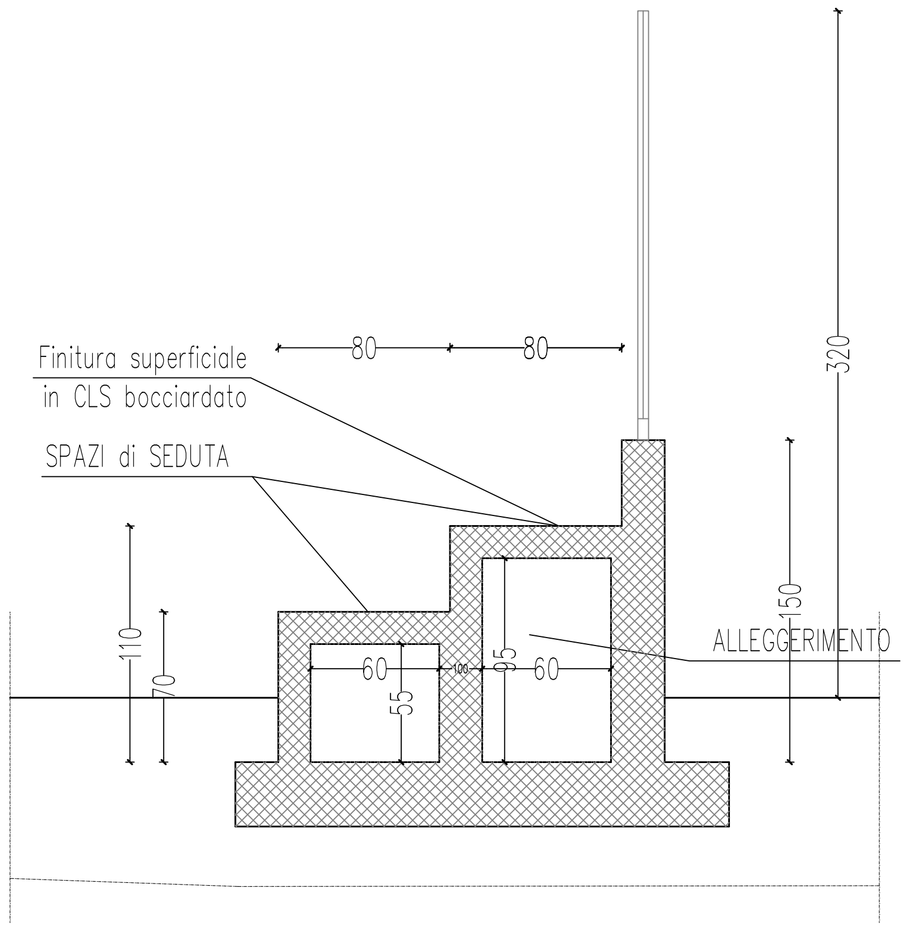

RECINZIONE BASAMENTO PALO

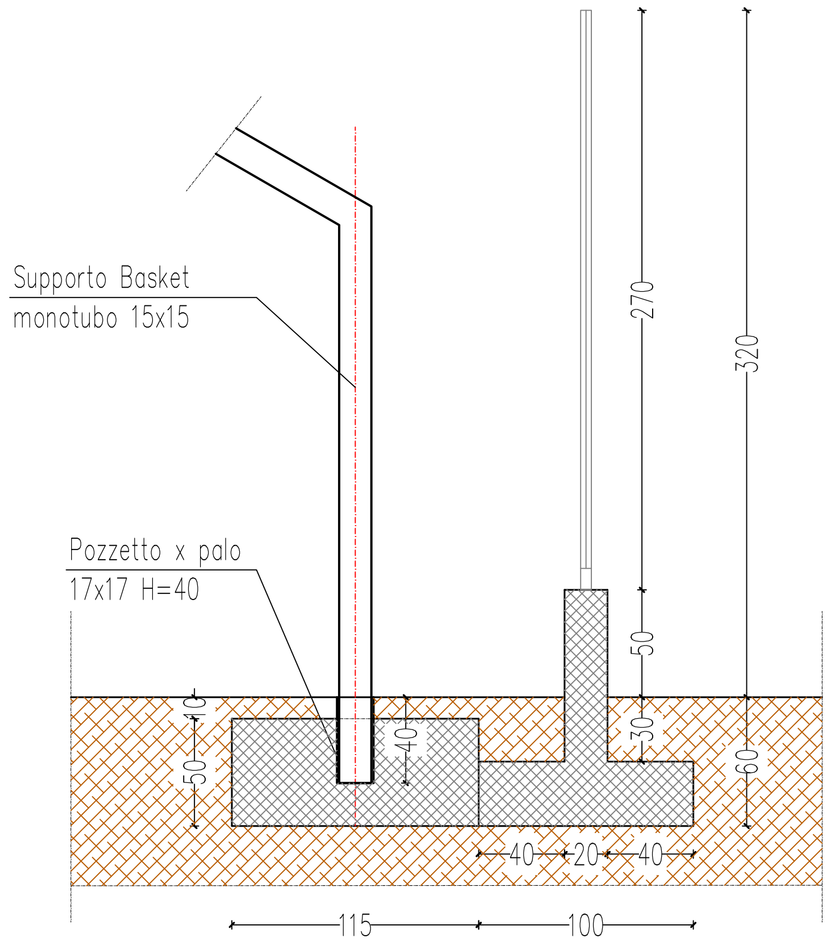

RECINZIONE LATO GRADINATE

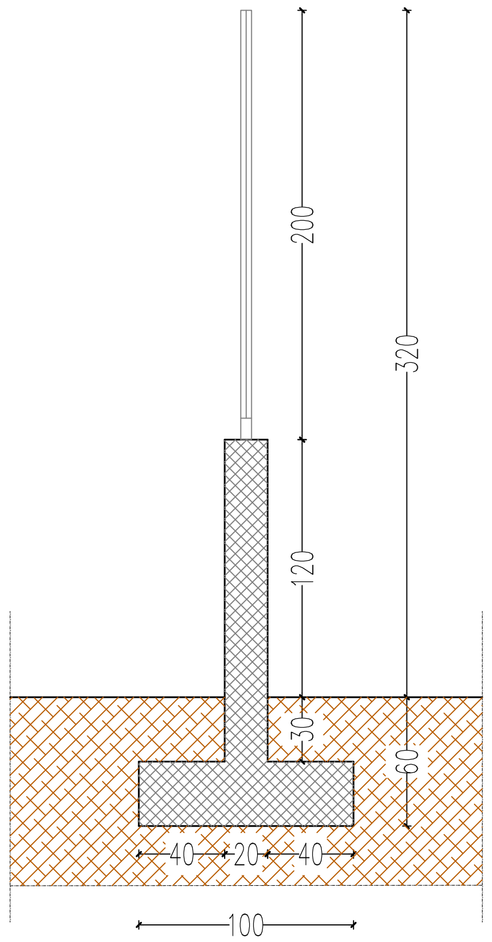

OPERE A COMPENSAZIONE

PROGETTO
INSEDIAMENTO COMMERCIALE
LOTTO 1(VA1 Via Torbetta)
SEMI-MISURA DI COMPENSAZIONE CONVENZIONATO
ai sensi 28-bis del Decreto del Presidente della Repubblica n. 380/2001 e art. 10 D.L.76 1/2020

EURO Spin

TITOLARI
Prealpi Generale Costruzioni srl
in liquidazione
20121 milano, via appiani 12

PROGETTISTA
architetto stefania pizzolato
ingegnere paolo pericoli
20143 milano via olona,21
stefania@studioarchpizzolato.it
stip.ufficio@gmail.com

TAVOLA
AREA CAMPO DI BASKET
PLANIMETRIE E DETTAGLI
COSTRUTTIVI

C04c

DATA	13 agosto 2025
FORMATO	A0 (1:20)
SCALA	1:100

D.I.A. 134/2007 27 Luglio 2007 - Variante 30/04/2008
Fine Lavori 10/06/2009 - Protocollo 9541

Documento firmato da: PAOLO PERICOLI In data: 18/08/2025

C_E734 - A0280P3 - 1 - 2025-08-19 - 0025003

AI SENSI DELLA L. 633/41 E' VIETATA LA RIPRODUZIONE, ANCHE PARZIALE, DI QUESTO DISEGNO, ESCLUSA LA RIPRODUZIONE ANCHE PARZIALE