



PLANIMETRIA ALVEO NELL'AREA D'INTERVENTO

SCALA 1:2000

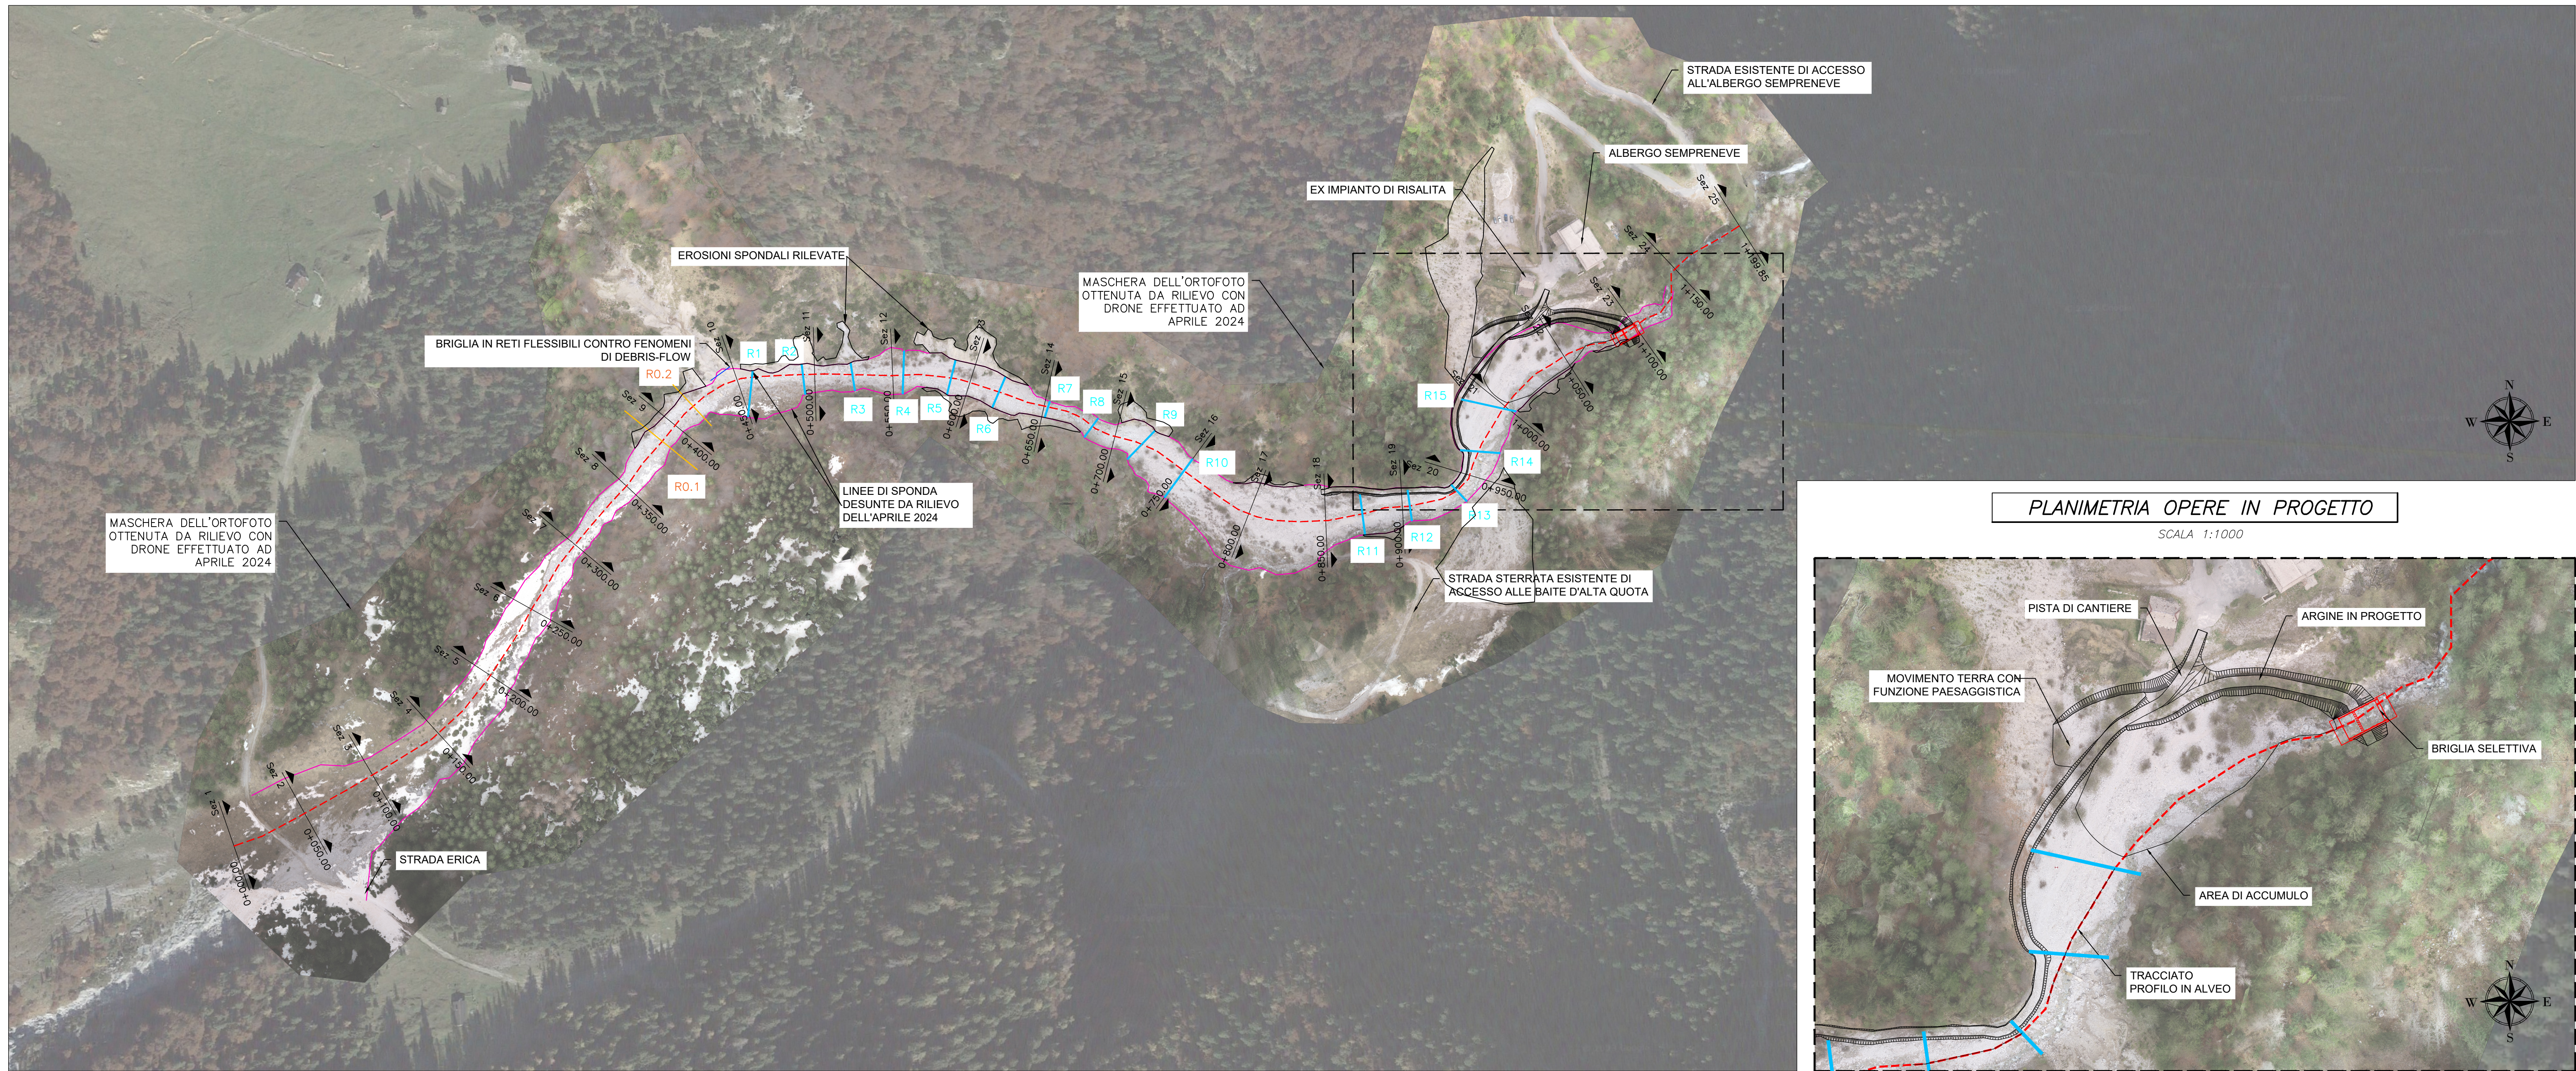


PLANIMETRIA OPERE IN PROGETTO

SCALA 1:1000

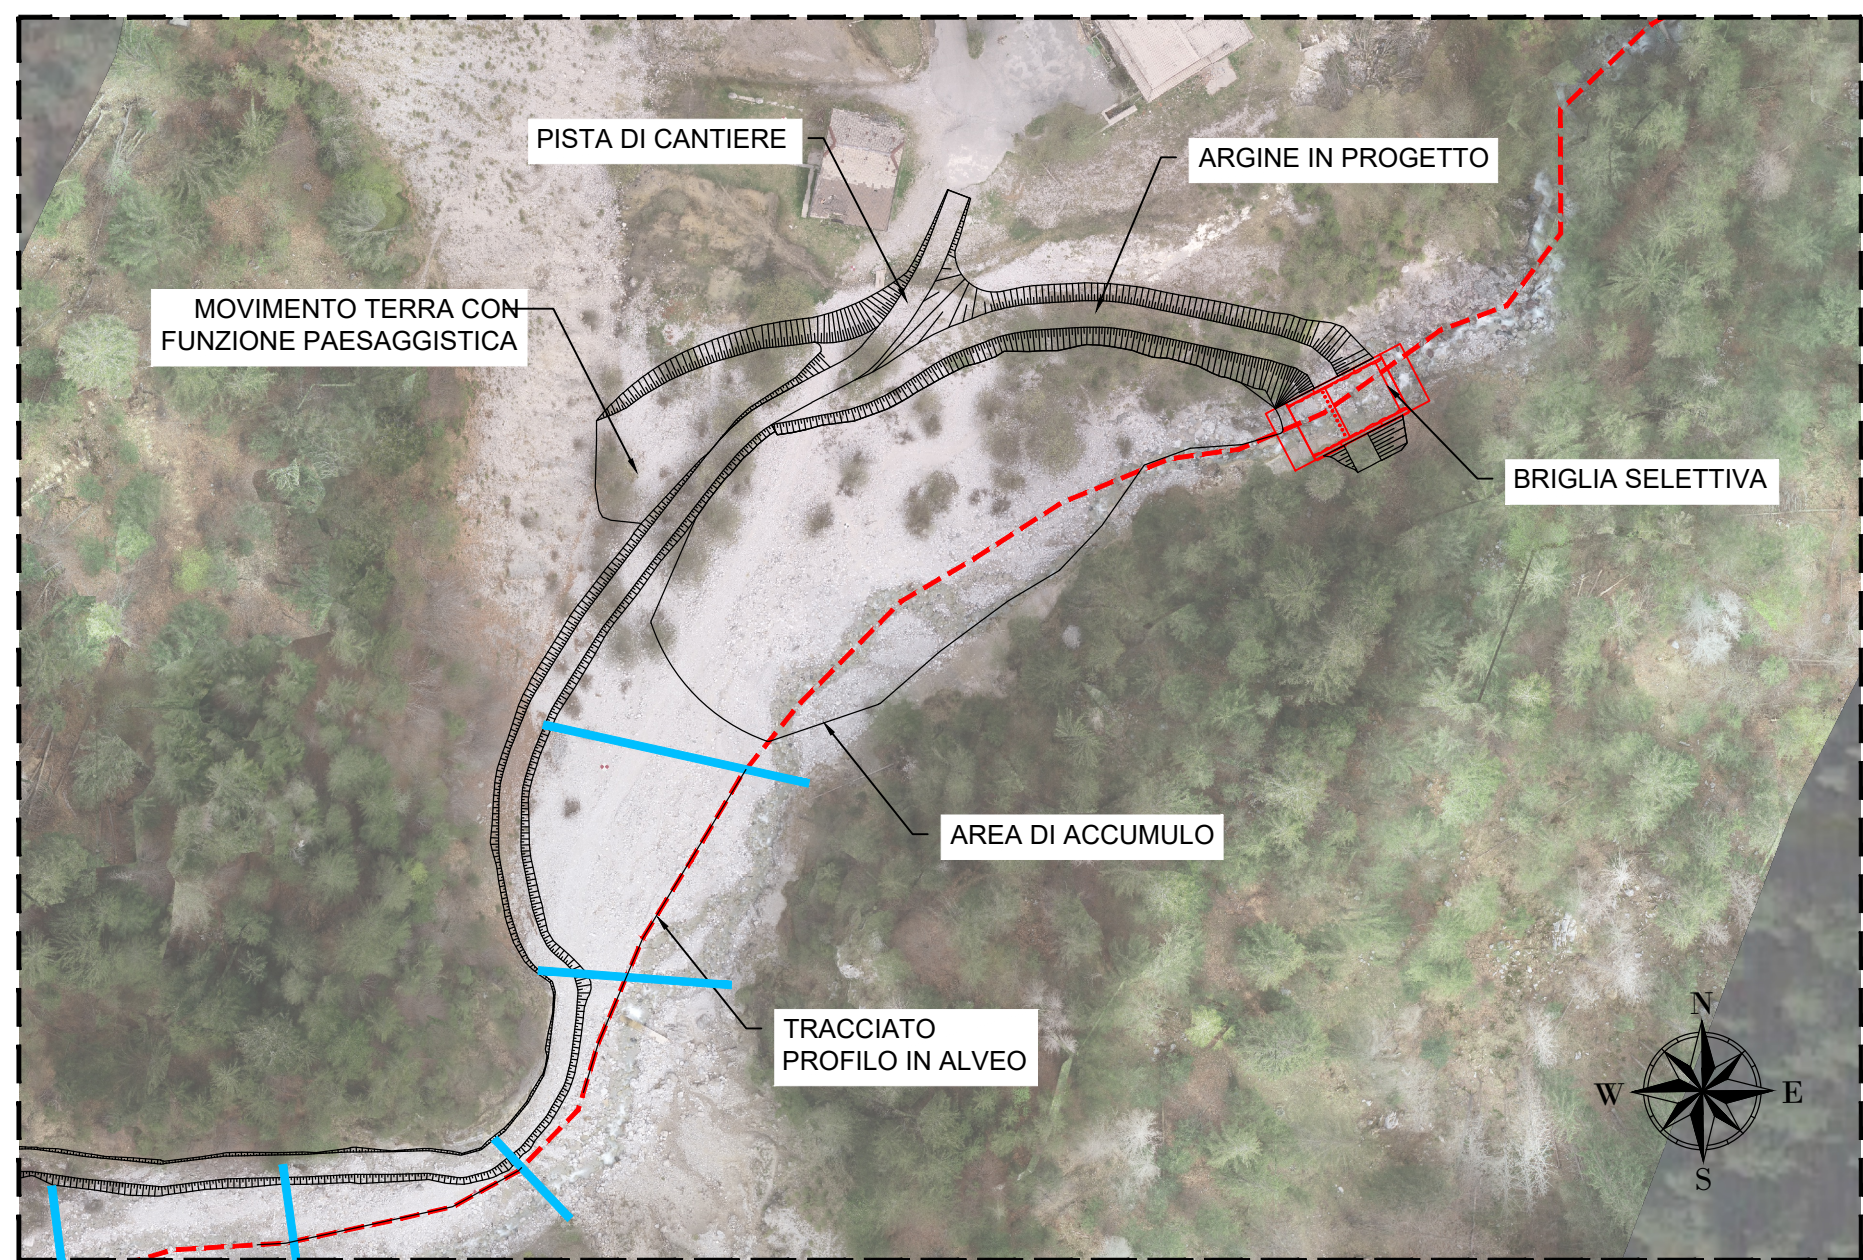

KEYMAP


SCALA 1:50.000

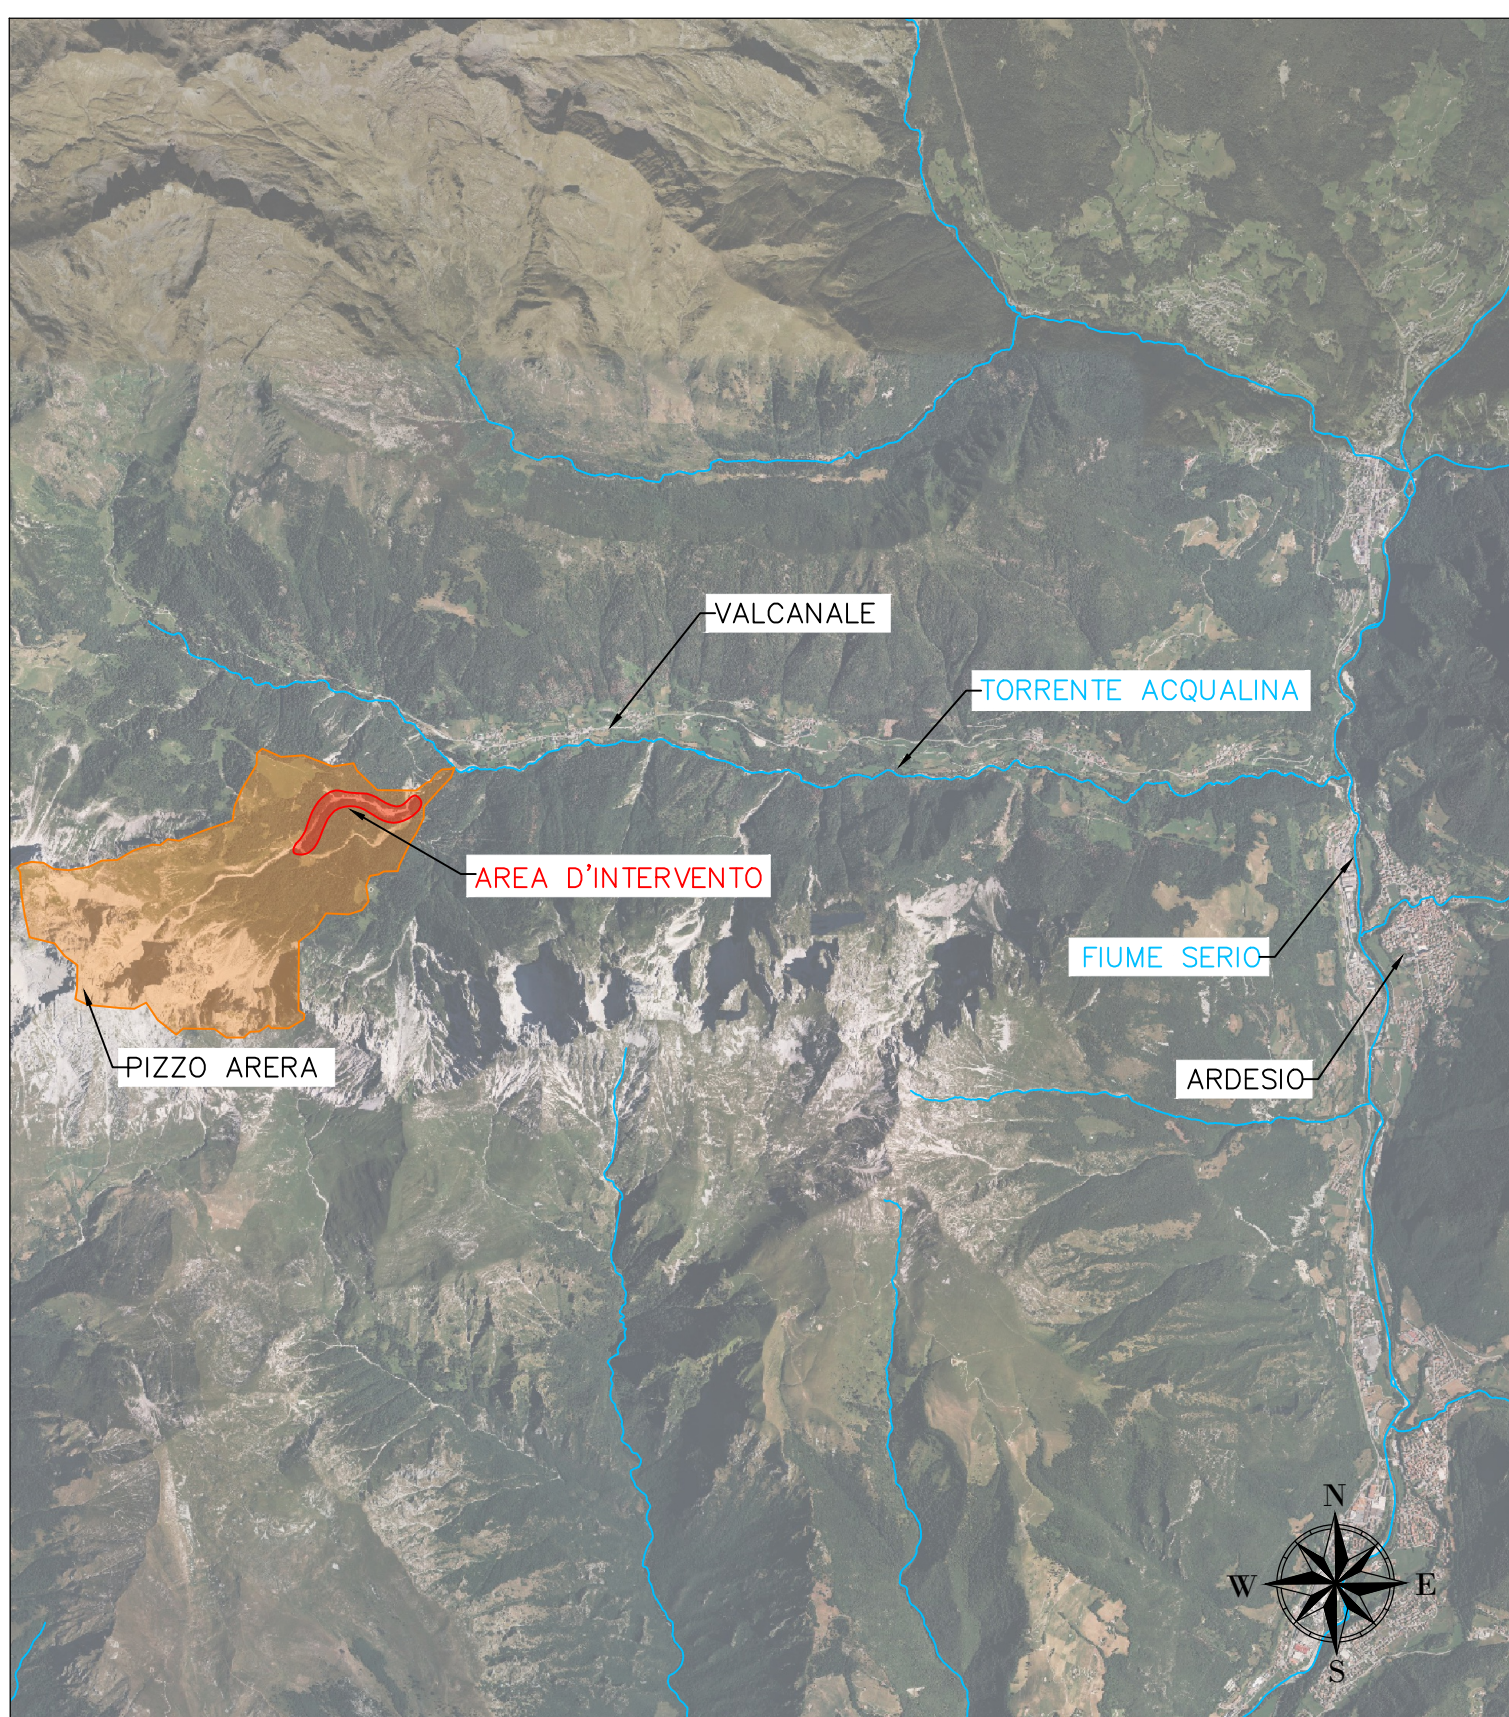

LEGENDA KEYMAP

- RETICOLO IDRICO PRINCIPALE
- CORSO D'ACQUA OGGETTO D'ANALISI
- BACINO IDROGRAFICO OGGETTO D'ANALISI
- AREA D'INTERVENTO

RENDERING DA NUVOLA DI PUNTI

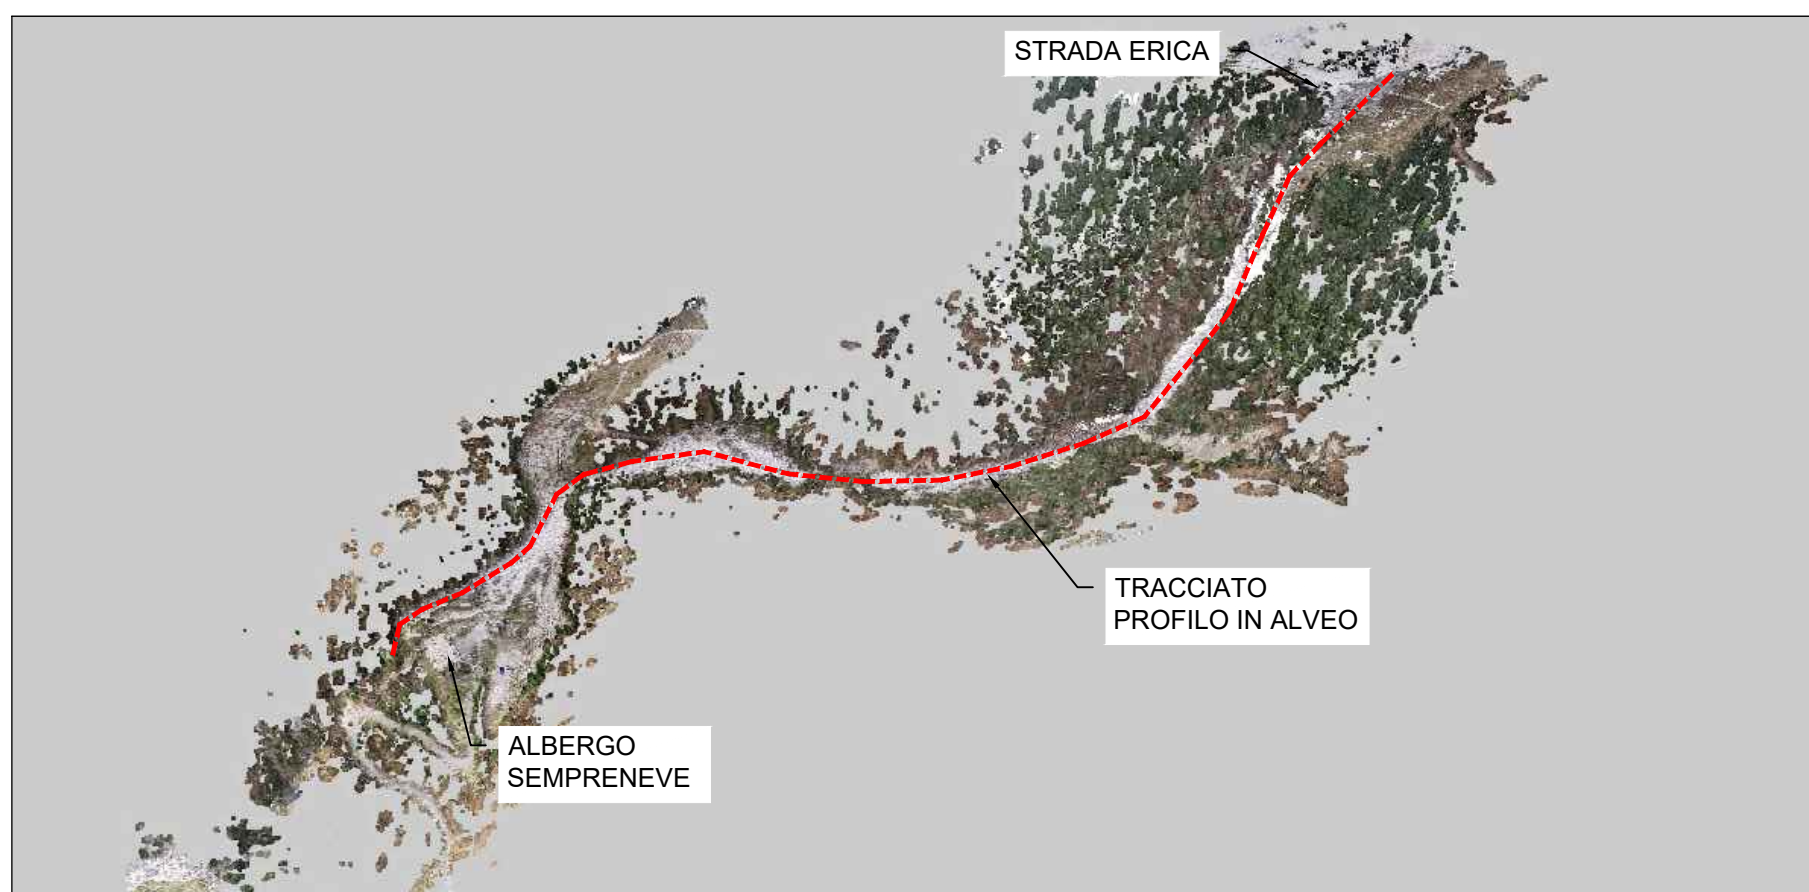

LEGENDA PLANIMETRIA

- SUPERFICI IN CONDIZIONE DI DISSESTO EROSIVO RILEVATE
- LINEA DI SPONDA DESUNTA DA RILIEVO CON DRONE EFFETTUATO AD APRILE 2024
- BRIGLIA SELETTIVA IN PROGETTO
- ALTRE OPERE IN PROGETTO
- SOGGIE DI FONDO COSTITUITE DA RETI AD ANELLI IN ACCIAIO ANCORATE LATERALMENTE ALLE PARETI ROCCELOSE DEL CORSO D'ACQUA
- RETE ANTI DEBRIS FLOW SU AFFLUENTE RIM BG104-033
- TRACCIATO PROFILO IN ALVEO
- SOGGIE DI FONDO COSTITUITE DA RETI AD ANELLI IN ACCIAIO ANCORATE LATERALMENTE ALLE PARETI ROCCELOSE DEL CORSO D'ACQUA DALLA PERIZIA


LEGENDA PROFILO

- LINEA DI FONDO ALVEO DA RILIEVO APRILE 2024
- SOGGIA DI FONDO IN RETE TIPO ANTI COLATA DETRITICA IN PROGETTO

SEZIONE TIPO

SCALA 1:50


SOGGIA DI FONDO IN RETE TIPO ANTI COLATA DETRITICA

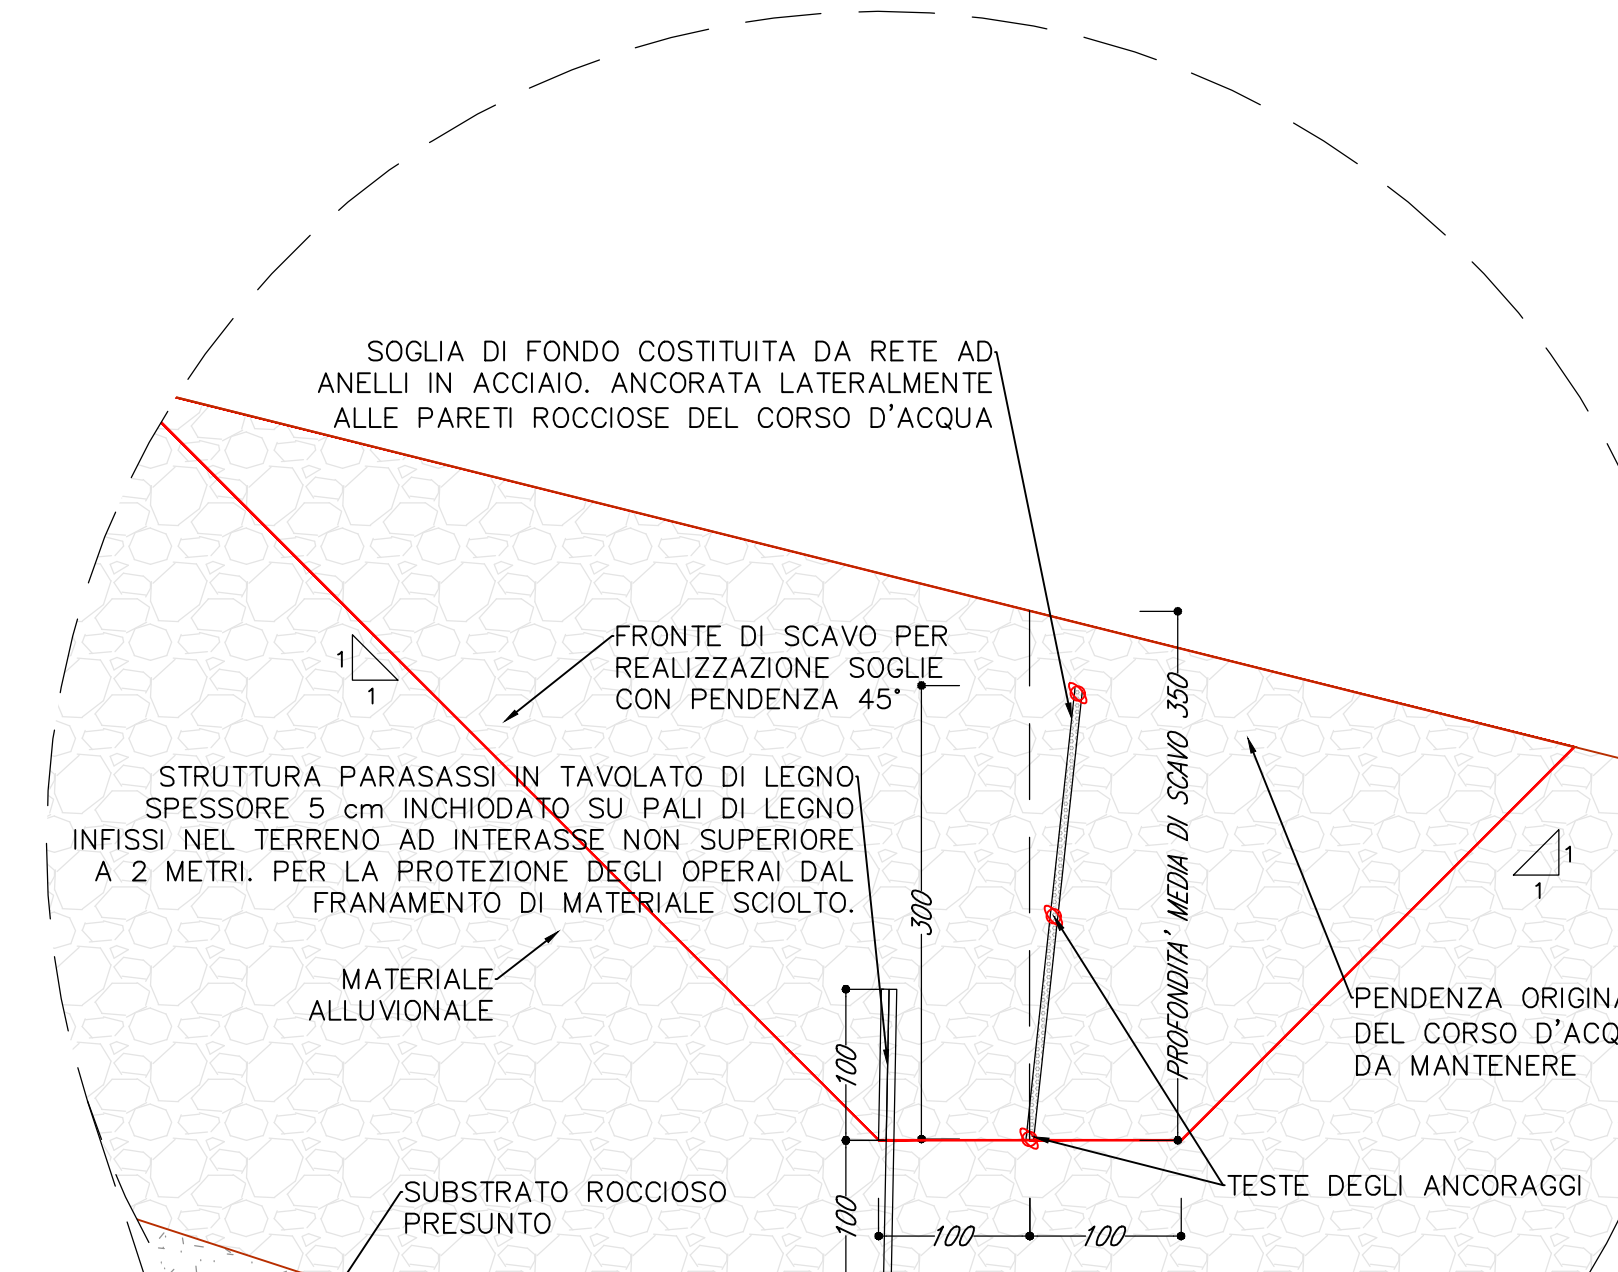

SEZIONE COSTRUTTIVA

SCALA 1:50


BRIGLIA SELETTIVA

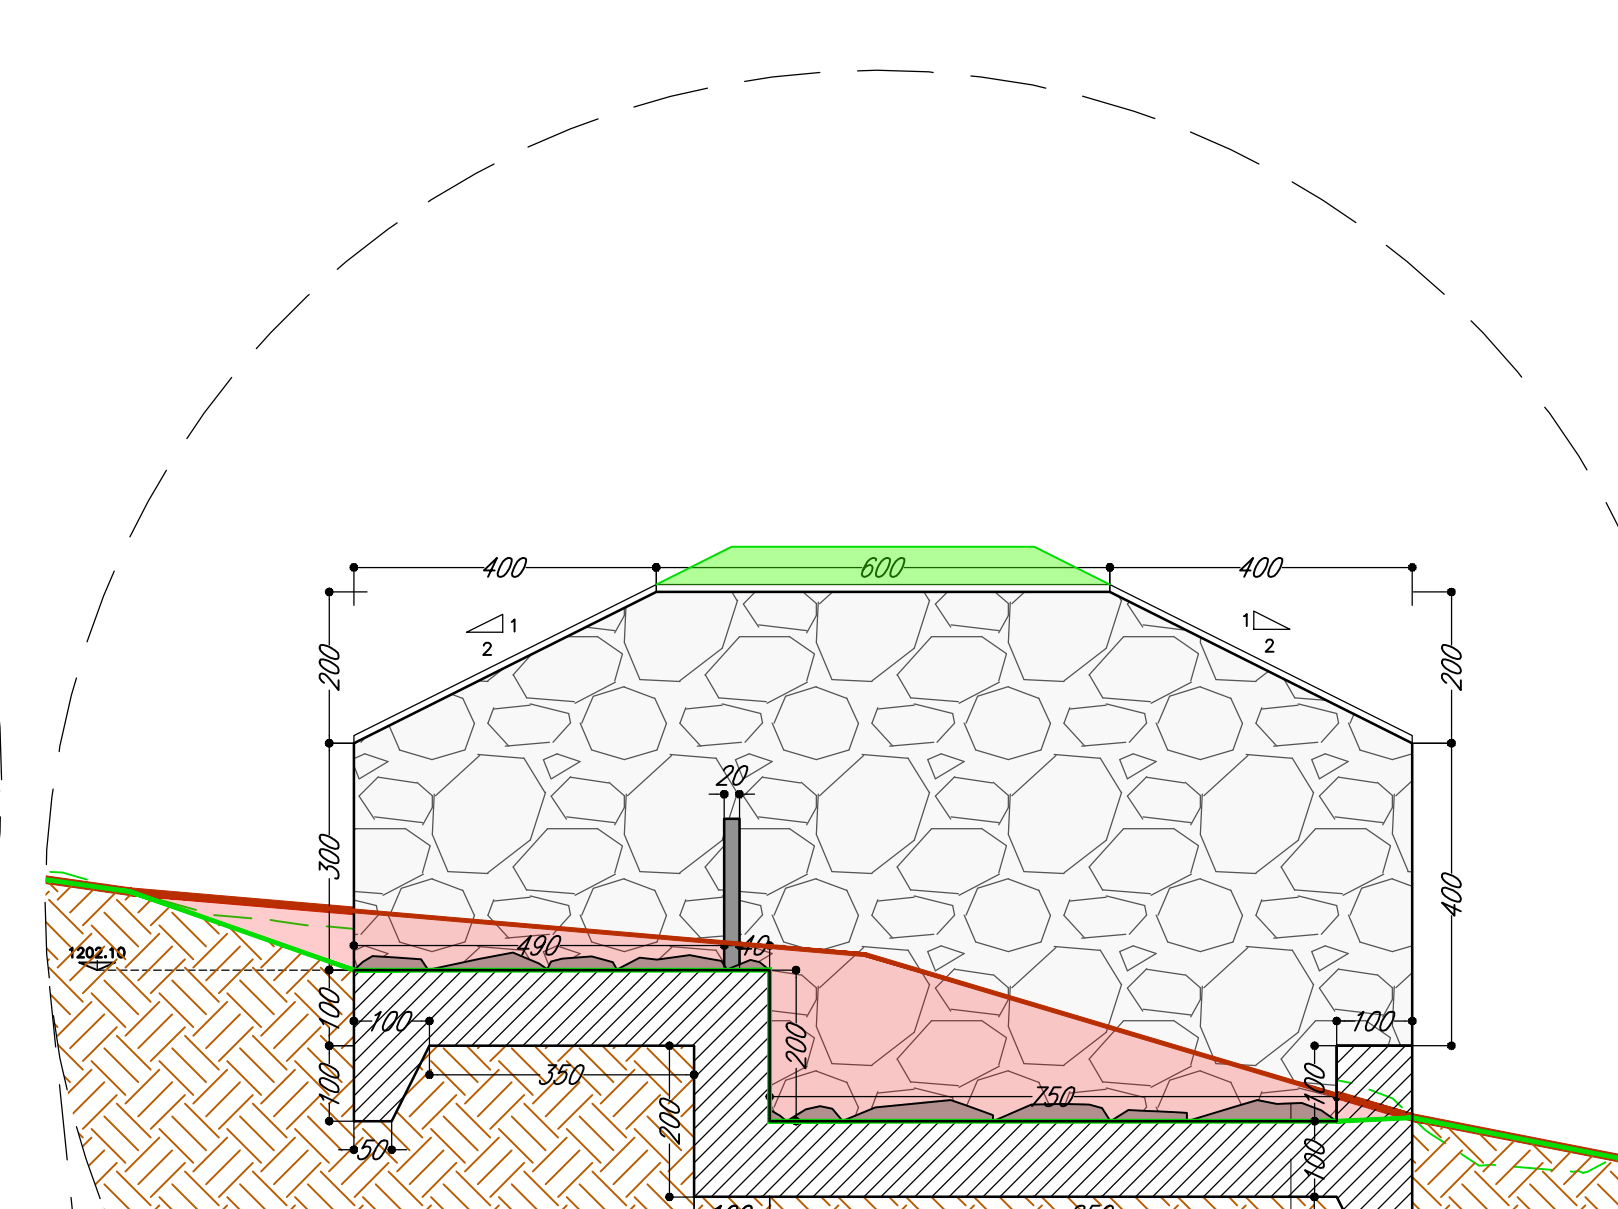

PROFILO LONGITUDINALE ALVEO

SCALA 1:2000

Tratto: Profilo alveo
Scala: 1:1
Q.Rif.: 1160.00

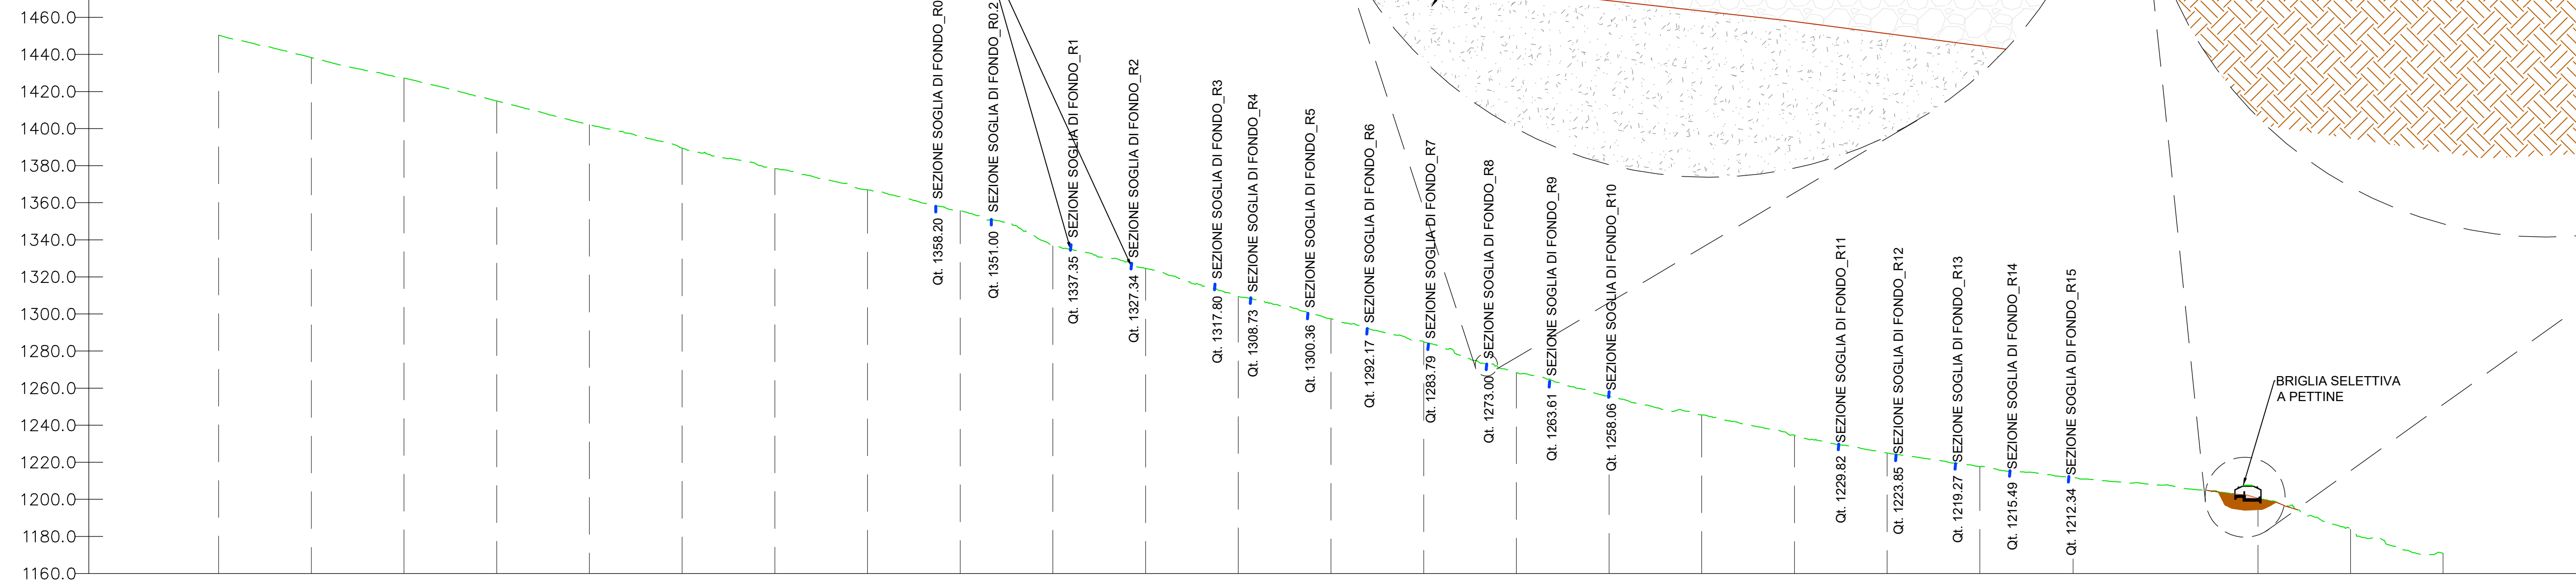


COMUNE DI ARDESIO **PROV. DI BERGAMO** **REGIONE LOMBARDIA** **DIPARTIMENTO PROTEZIONE CIVILE**

INTERVENTI REGIMAZIONE IDRAULICA RIM N° BG104-031 IN LOCALITA' VALCANALE (VAGHETTO E VIA PIA SPISS), PNRR M2C4 INVESTIMENTO 2.1.B.

PERIZIA DI VARIANTE
CUP: I78H20000260001

Finanziato dall'Unione europea
NextGenerationEU

APPALTATORE:

STAZIONE APPALTANTE:
Comune di Ardesio (BG)

RESPONSABILE UNICO DEL PROCEDIMENTO:

UFFICIO DI DIREZIONE LAVORI:

DIREZIONE LAVORI E CSE: **ASPETTI PAESAGGISTICI:** **ASPETTI GEOLOGICI:** **ASPETTI FORESTALI:**

ALTENE **INGEGNERIA ASSOCIATI** **GG** **GG** **GG**

STUDIO ALTENE INGEGNERIA ASSOCIATI **STUDIO GIOIA GIBELLI** **GG** **GG** **GG**



Ing. Giuseppe Floreale **Arch. Maddalena Gioia Gibelli** **Dott. Geol. Marantonia Ferracini** **Dott. Forestale Stefano Enfilis**

TITOLO **PLANIMETRIA E PROFILO ALVEO NELL'AREA DI INTERVENTO**

REDAZIONE **VERIFICA** **APPROVAZIONE**

Revisori **N°** **Descrizione** **Eseguita da** **Data**

0 **PRIMA EMISSIONE** **ALTENE** **GIUGNO 2025**

Numero elaborato **TPLOLOGIA** **COMITENTE** **COMMESSA** **DOCUMENTO** **NUMERO** **SCALA**

PV.02 **14-23** **176-01** **DI** **T.05** **VARIE**