


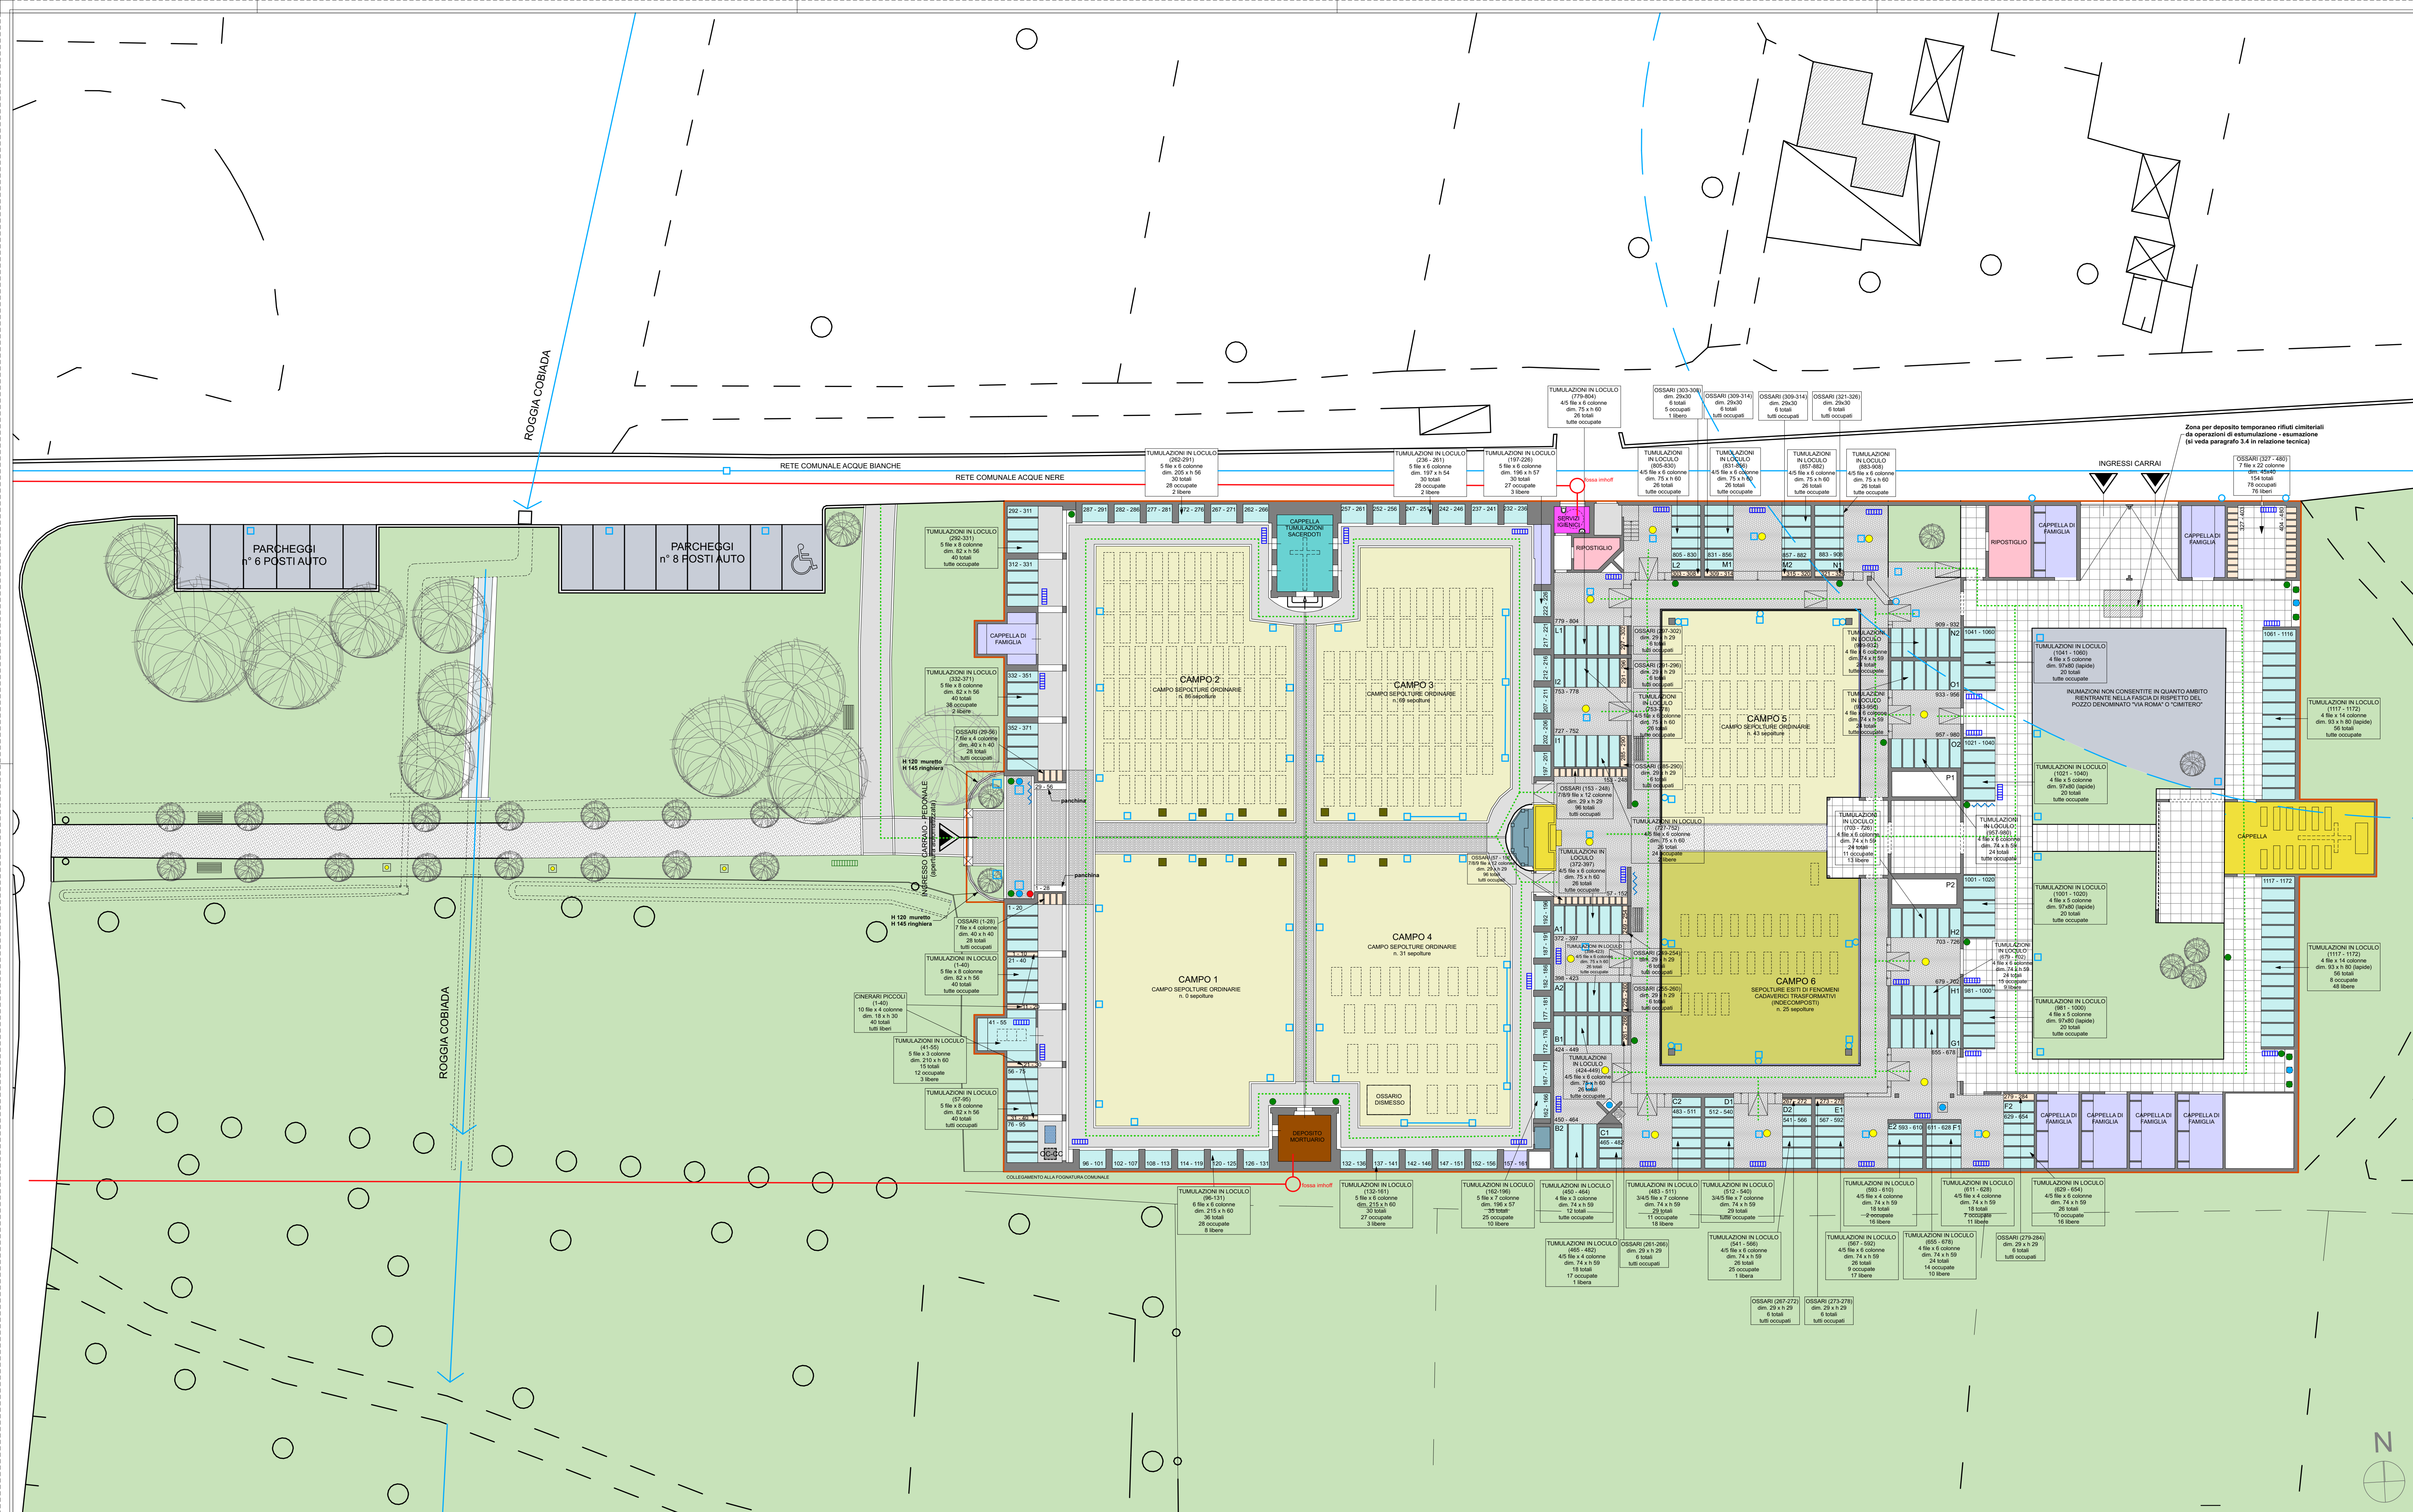

LEGENDA

- AREA CIMITERIALE
- AMBITO TOMBE DI FAMIGLIA
- AMBITO TUMULAZIONI IN LOCULO
- AMBITO TUMULAZIONI CLERO
- AMBITO INUMAZIONI
- AMBITO ESTI DI FENOMENI CADAVERICI TRASFORMATIVI (INDECOMPOSTI)
- AMBITO CIPPI FUNERARI
- AMBITO OSSARI - CINERARI
- CAPELLA
- MONUMENTO COMMEMORATIVO
- DEPOSITO - MAGAZZINO
- SERVIZI IGIENICI
- DEPOSITO MORTUARIO
- AMBITO OSSARI - CINERARI COMUNI
- VIALI E SPAZI PAVIMENTATI (CEMENTO SCOPATO)
- VIALI E SPAZI PAVIMENTATI PEDONALI (CUBETTI DI PORFIDO)
- VIALI E SPAZI PAVIMENTATI PEDONALI (CUBETTI DI PORFIDO)
- VIALI E SPAZI PEDONALI NON PAVIMENTATI (GHIAIETTO)
- VERDE D'ARREDO
- PARCHEGGI
- RACCOLTA RIFIUTI
- FONTE
- CORPI ILLUMINANTI
- RASTRELLIERA INNAFFIATOI
- PORTABICICLETTE
- SCALA METALLICA
- PULSANTE PER L'APERTURA AUTOMATIZZATA
- CADITOIA ACQUE BIANCHE
- FLUVIALI
- RETE ACQUE BIANCHE
- RETE ACQUE NERE
- ACCESSIBILITA'

RIEPILOGO SEPOLTURE			
	ESISTENTI	OCCUPATE	LIBERE
INUMAZIONI ORDINARIE	330 (teoriche)	229	101 (teoriche)
INUMAZIONI INDECOMPOSTI	66 (teoriche)	25	41 (teoriche)
TUMULAZIONI IN LOCULO	1.159	974	185
TUMULAZIONI IN OSSARIO/CINERARIO	520	403	117

* Situazione delle sepolture a novembre 2024 - dati dell'ultimo sopralluogo effettuato

COMUNE DI COLLEBEATO

Regione Lombardia - Provincia di Brescia

PIANO CIMITERIALE COMUNALE

Al sensi di: DPR 10 settembre 1990, n° 285
L.R. Lombardia 30 dicembre 2009, n° 33
R.R. Lombardia 14 giugno 2022, n° 4

Il Sindaco - Angelo Mazzolini
Il Responsabile del Procedimento - Laura Rossetti
Il Segretario Comunale - Edi Fabris

Adottato con delibera del C.C. n°del.....
Approvato con delibera del C.C. n°del.....

PROGETTISTA
arch. Stefania Mattinzoli
Via G. Rovoglio, 23 - 25087 Salò (BS)
tel. 339.8255453
mail stefania.mattinzoli@gmail.com
pec stefania.mattinzoli@archiworldpec.it



STATO DI FATTO CIMITERO DI COLLEBEATO
scala: 1:200

febbraio 2025



T3