
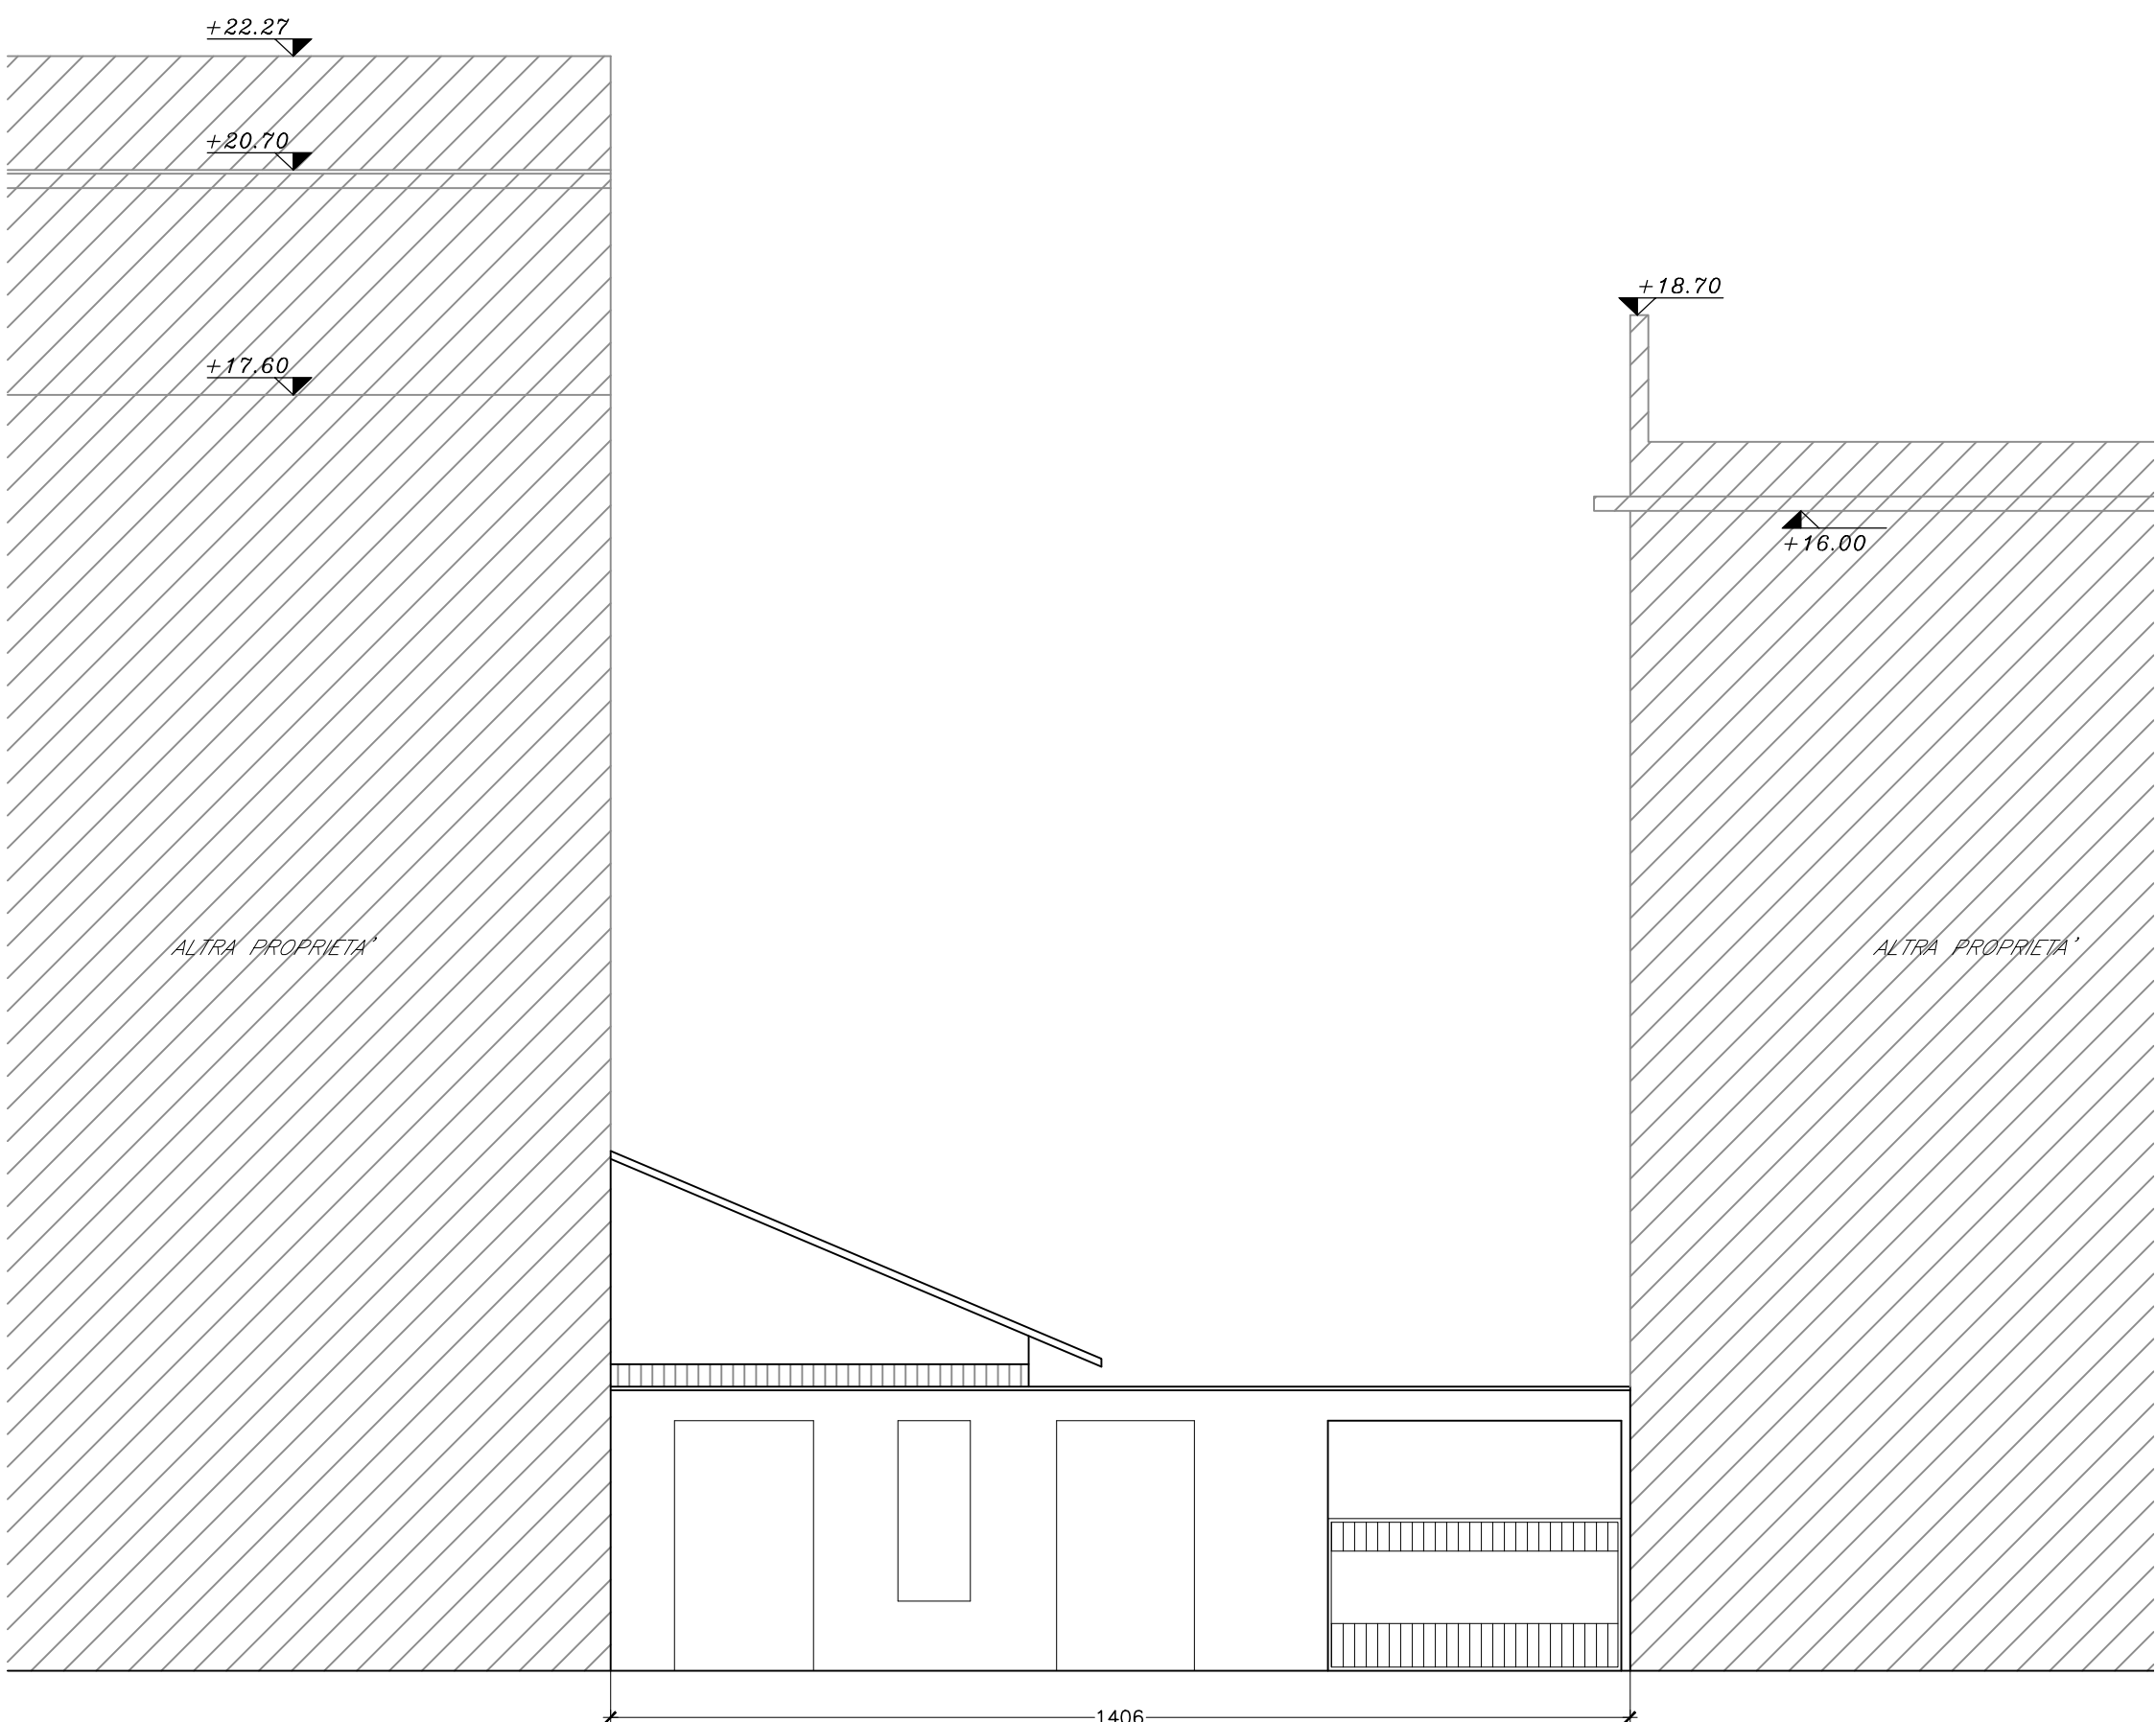
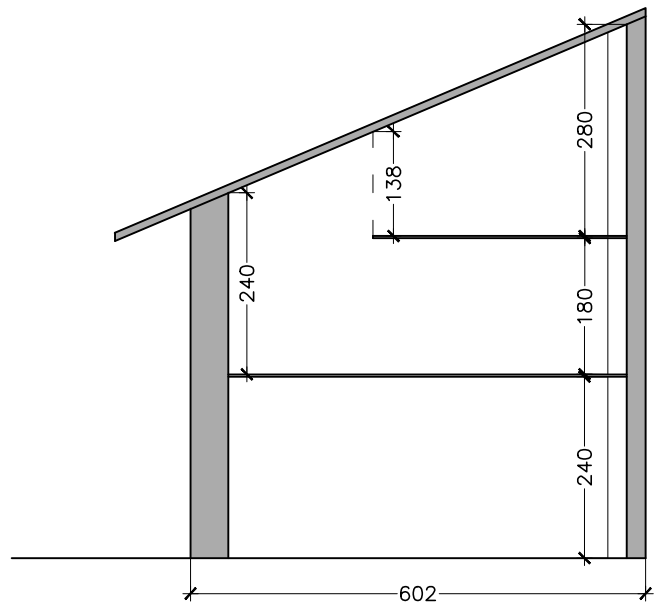
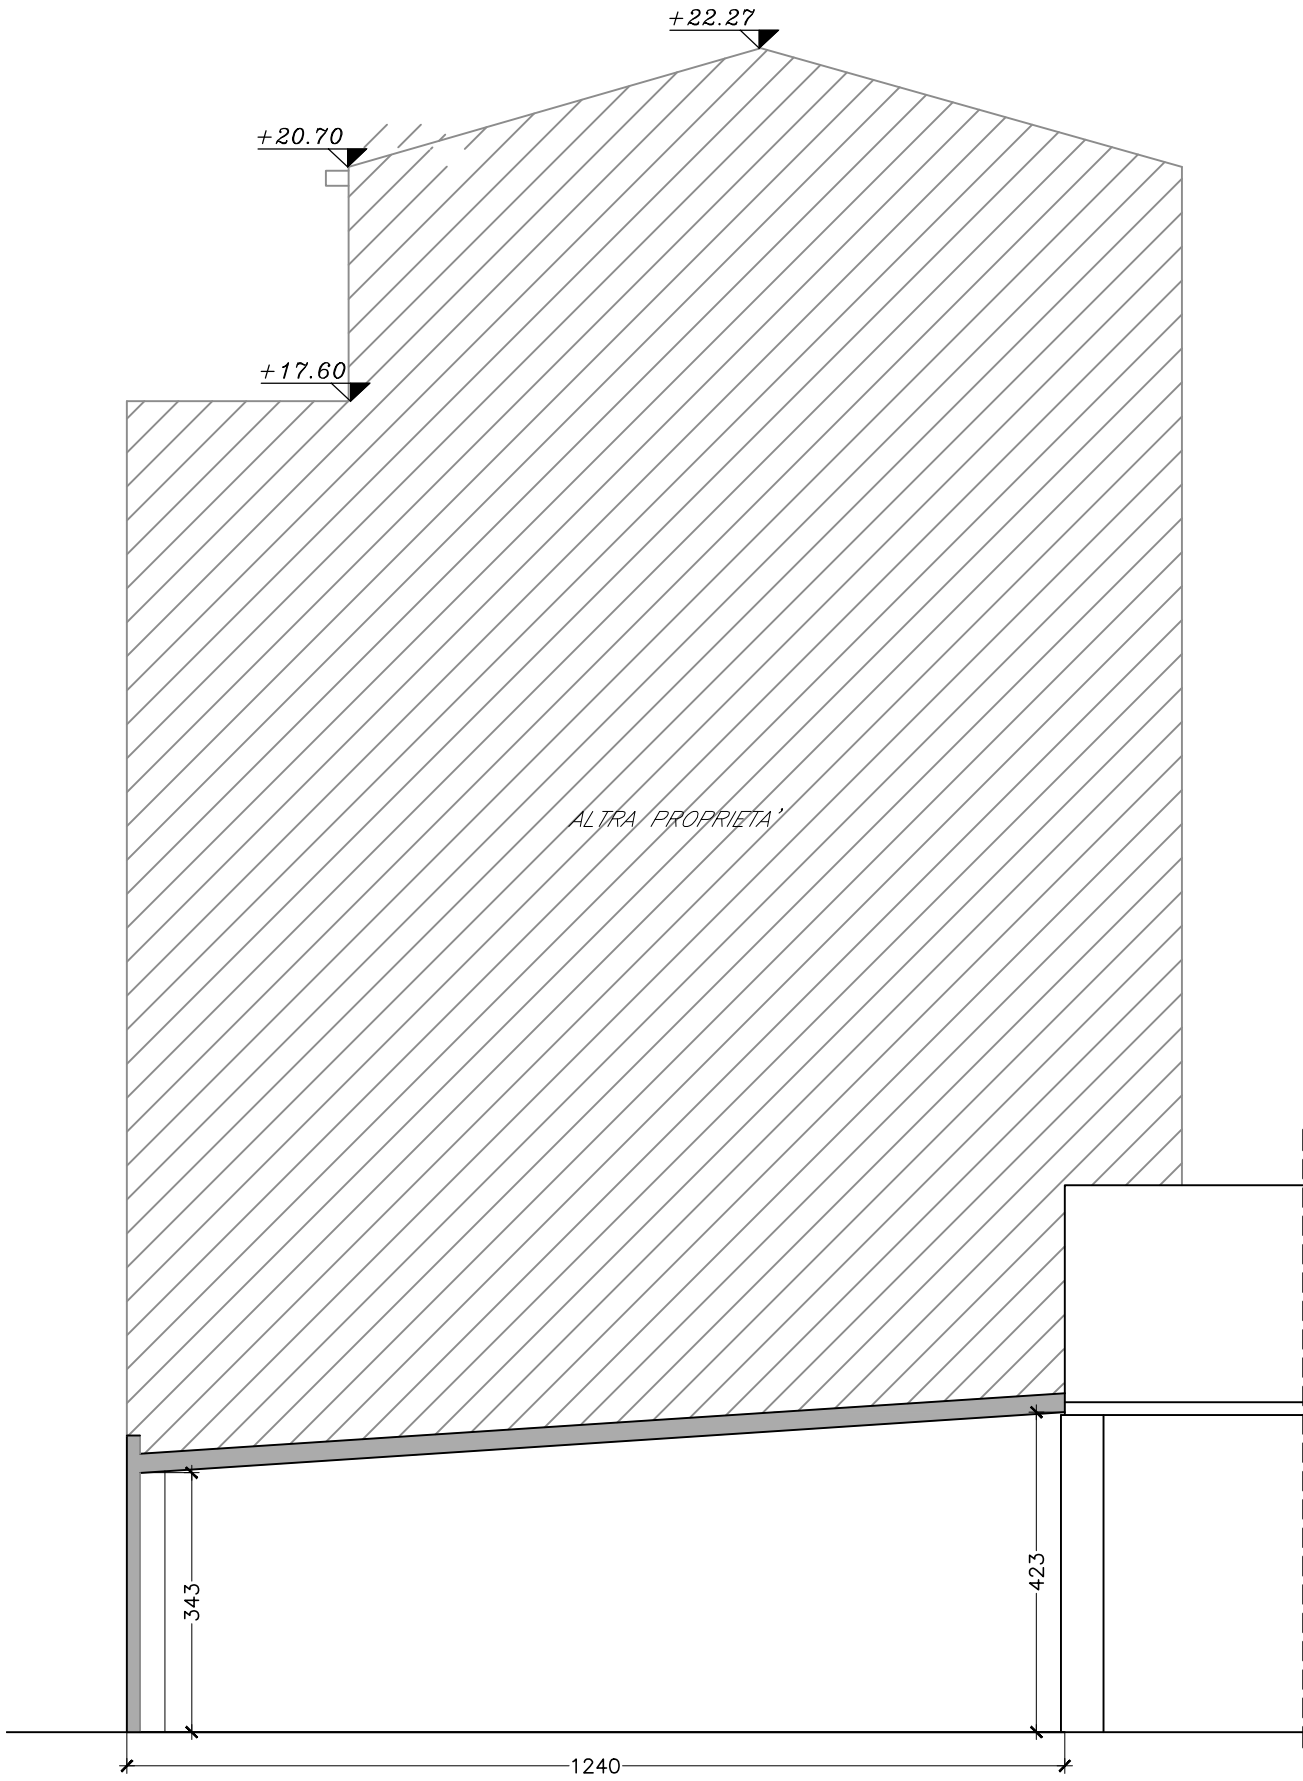
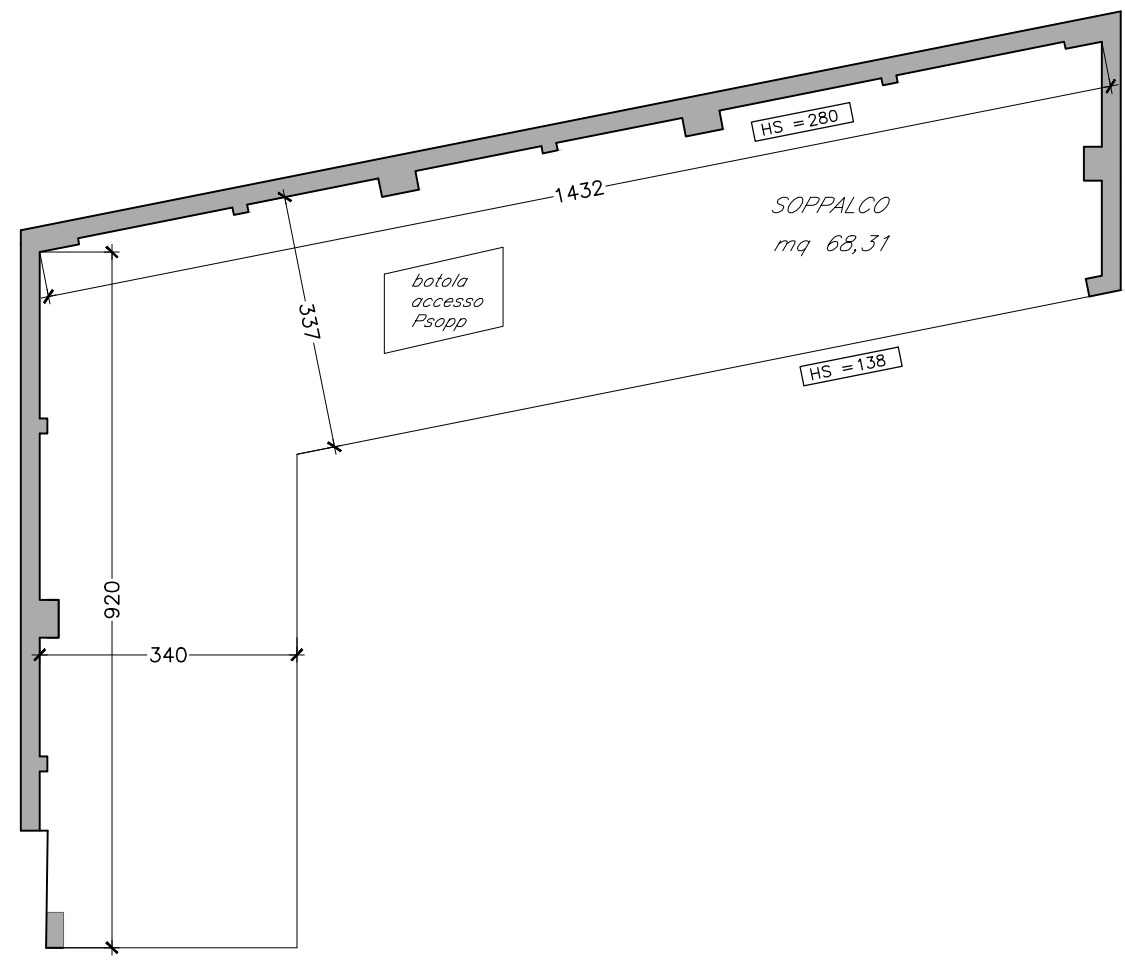
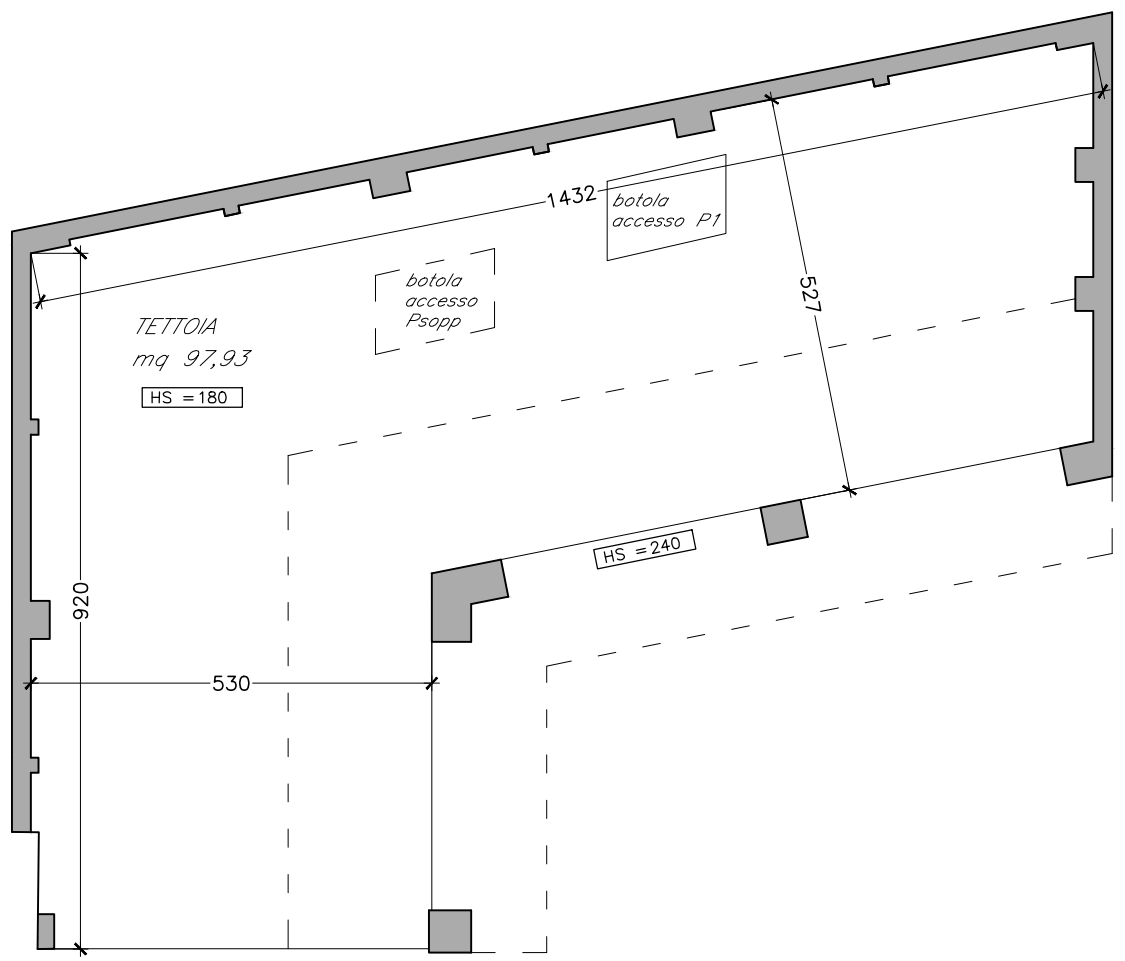


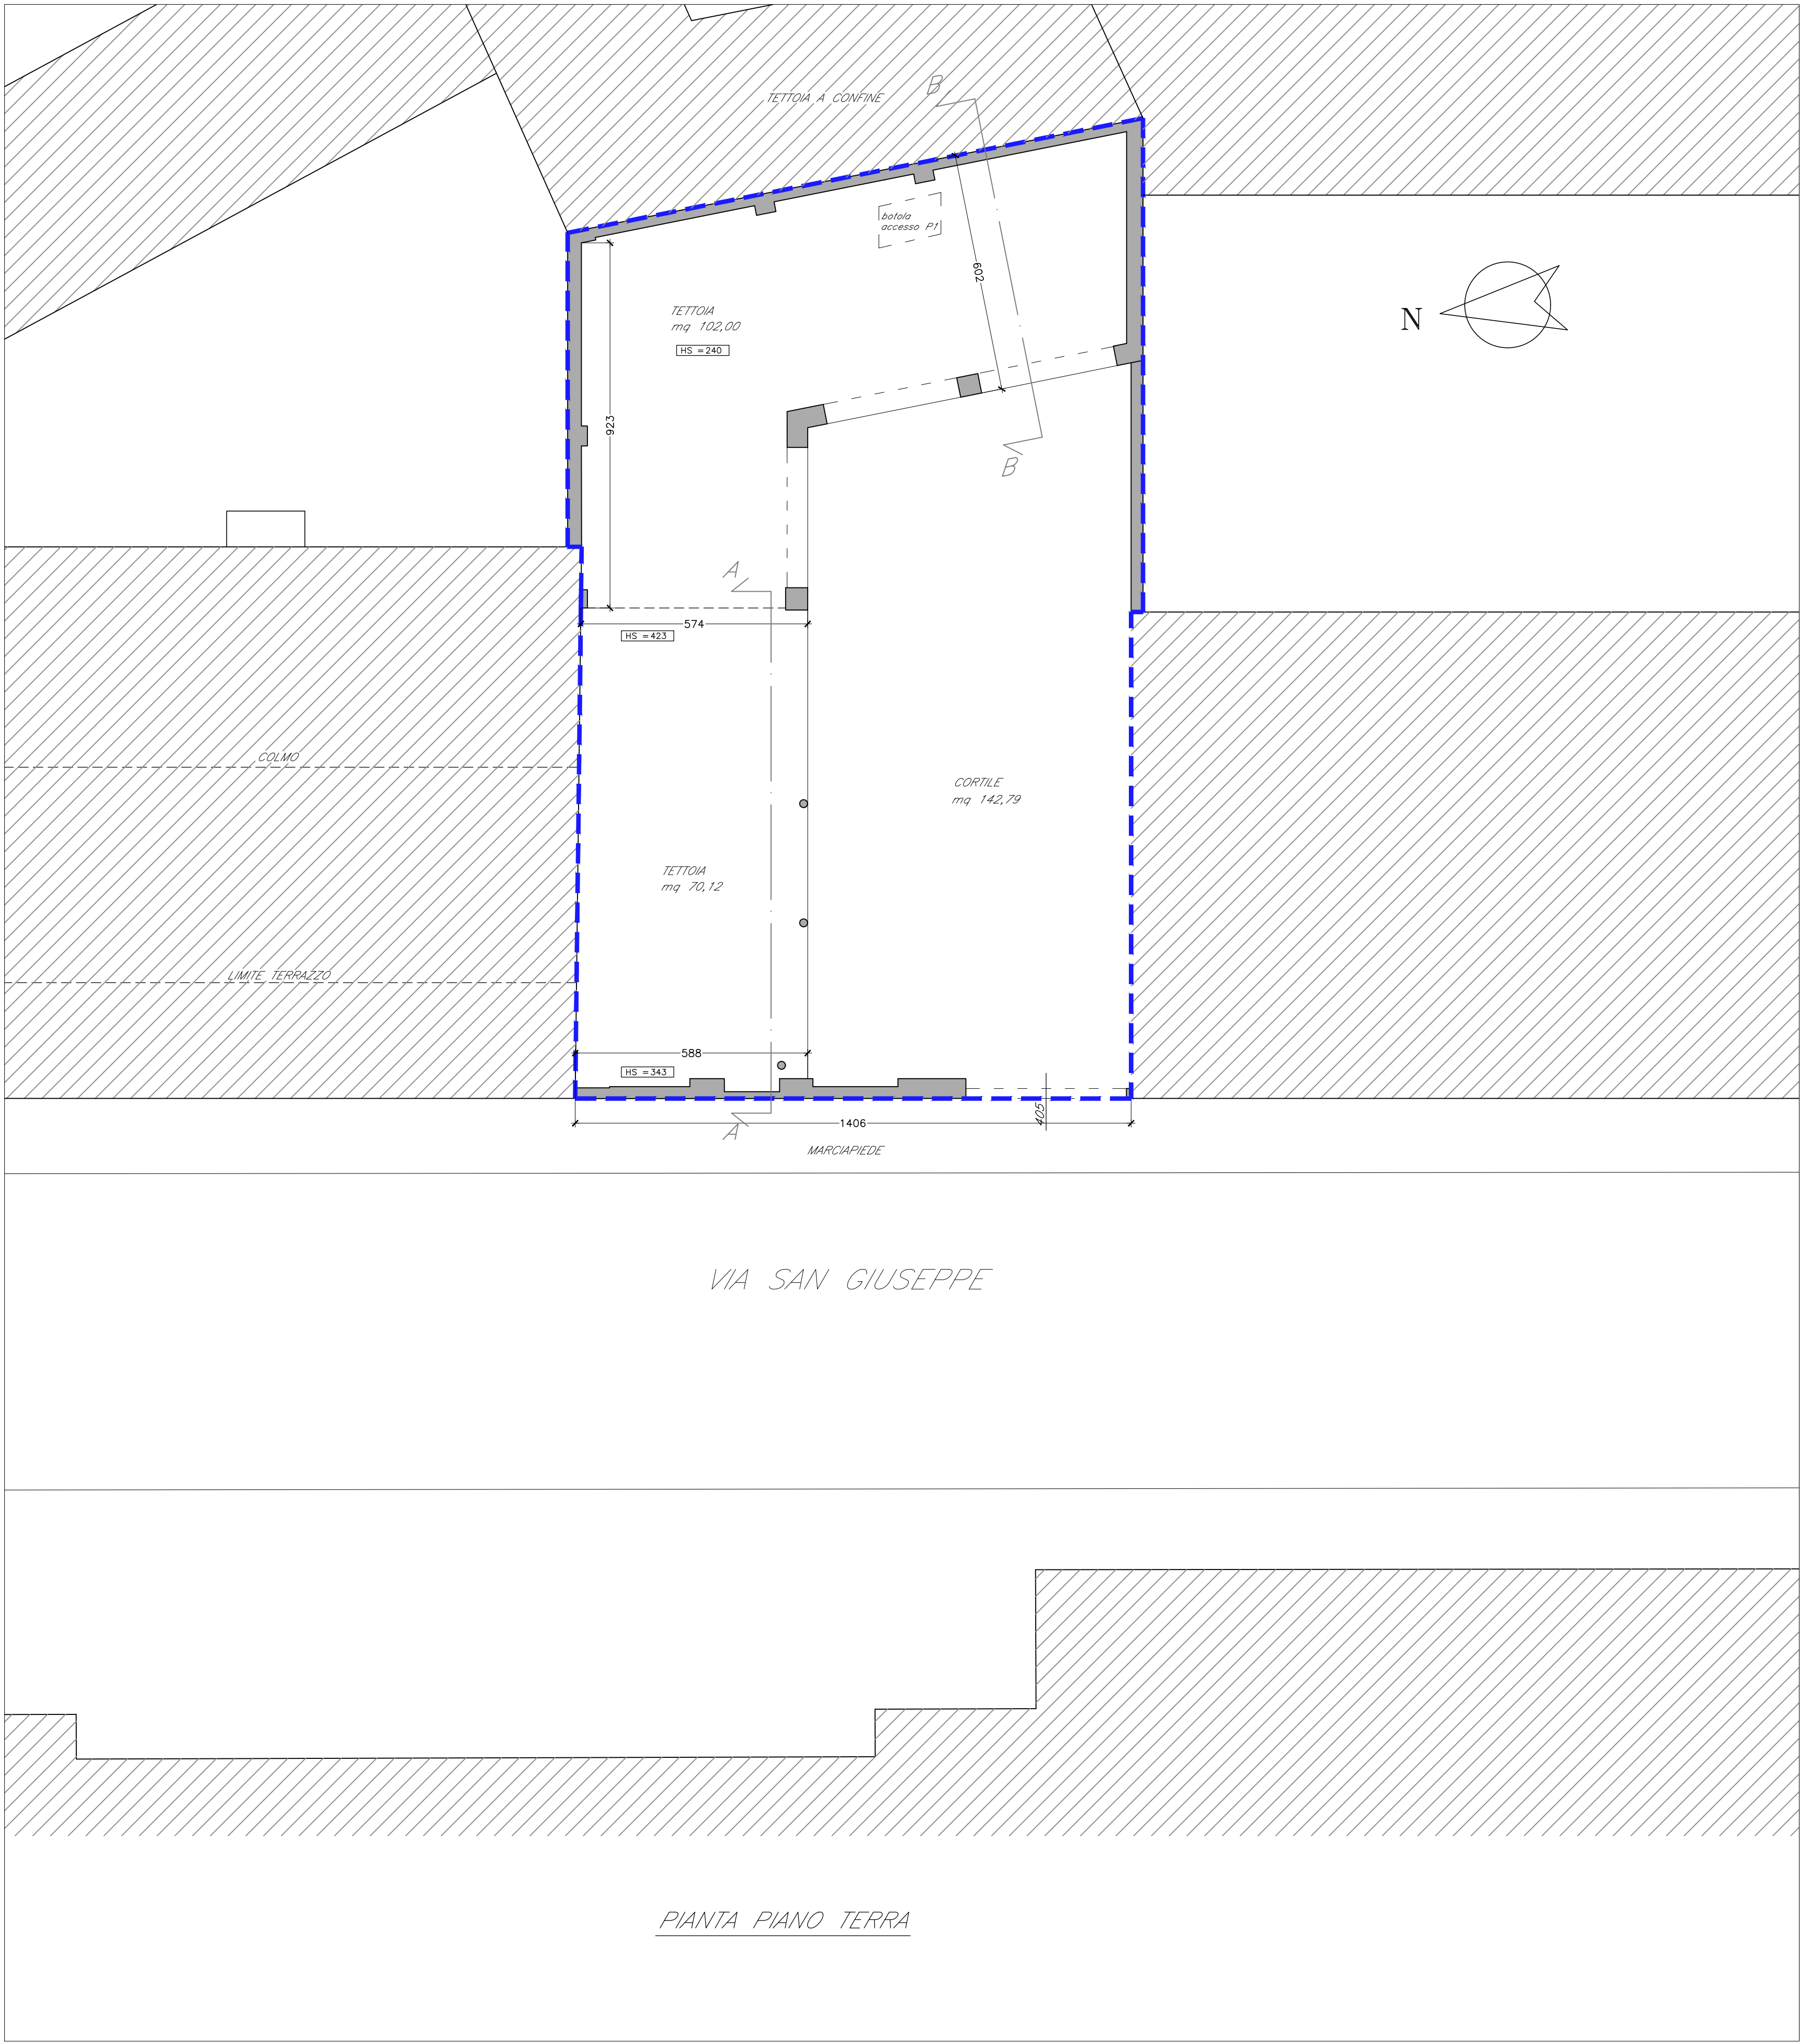

COMUNE DI SARONNO	
COMMITTENTE:	PROFESSIONISTA:
RICHIESTA PIANO ATTUATIVO via San Giuseppe 103, Saronno (VA) Scheda d'ambito n.5_intervento di sostituzione edilizia con aumento del 50% della SLP	
Comittente: QUATTRO s.r.l. 21047 Saronno (VA) via Leonardo da Vinci, 14 P.IVA 03436010122	Descrizione: PLANIMETRIE STATO DI FATTO, PROSPETTO E SEZIONI
data: 13.05.2022	avviso: 02
scale: varie	
via Italia, 53 21053 Castelfranco (VA) telefono 033421679 info@quattrosrl.it P.IVA 03436010122 C.F. FILPUS70A6C139T data: arch. Luca Filippini	ARCHITETTURA PIANIFICAZIONE CONSULENZA Ordine degli Architetti P.P.C. di Varese n. 1552 Albo dei Consulenti Tecnici del Giudice Tribunale di Busto Arsizio (VA) R.G.U. www.rgu.it progettiamosoluzioni.it