



STRATIGRAFIA PAVIMENTAZIONE

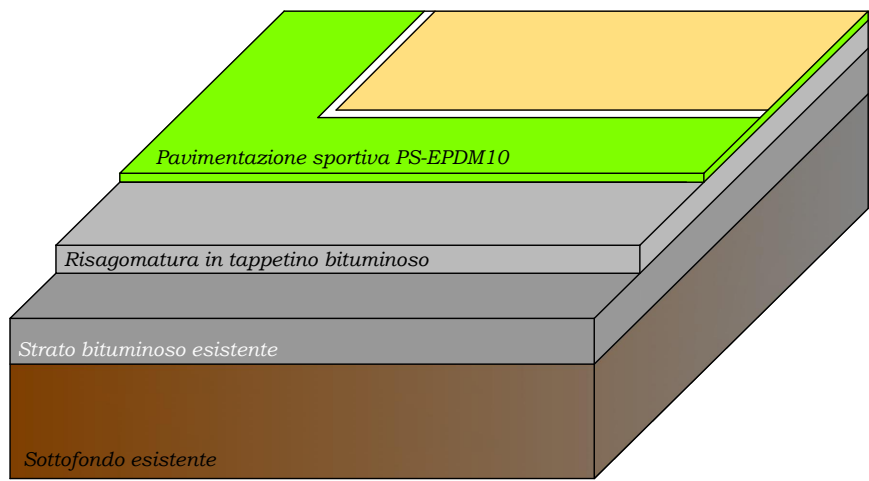

PROSPETTO CAMPO MINY-VOLLEY
IN PROGETTO

RAPP. 1/100

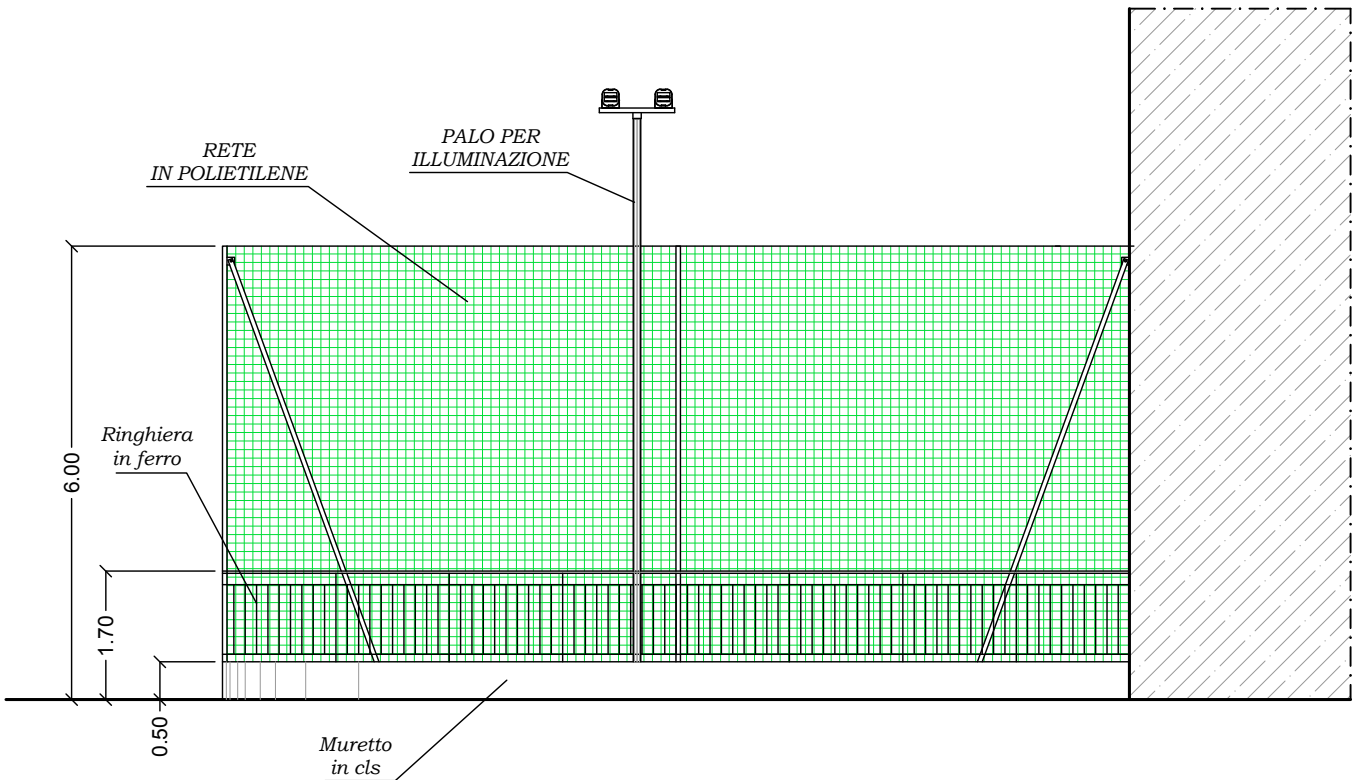

COMUNE di GUALTIERI SICAMINO'
Città Metropolitana di Messina

PR FESR SICILIA 2021-2027
Obiettivo specifico RSO4.2 - Azione 4.2.1
Avviso D.D. 109 del 30.04.2024 - pubblicato su G.U.R.S. n. 21 del 10.05.2024
modificato co D.D.G. n. 139 del 15.05.2024

PFTE - PROGETTO DI FATTIBILITA' TECNICO-ECONOMICA
Interventi di adattamento innovativo e di adeguamento funzionale di spazi comuni esterni
e spazi sportivi outdoor nei plessi scolastici di scuola primaria e di scuola secondaria di
primo grado, ai fini di una maggiore attrattività e di una più ampia accessibilità ai contesti
formativi del complesso scolastico sito in Gualtieri Sicaminò - I.C. Pace del Mela

- Riqualificazione dello spazio esterno da utilizzarsi per attività sportive mediante interventi atti all'allestimento di campo da mini-volley
- Riqualificazione dello spazio esterno anche con coperture mediante interventi atti a migliorare l'accessibilità e a creare connessioni creative e funzionali tra le attività didattiche e i contesti socio-ambientali
- Adeguamento funzionale ed innovativo delle porzioni antistante e circostante del cortile esterno mediante interventi atti alla migliore fruibilità di spazi comuni outdoor

vidimazioni e timbri:

ALL. 3 - C)

- Elaborati grafici
Planimetrie di Progetto

scala 1:200
scala 1:100

DATA:


IL PROGETTISTA/RUP:

Geom. Vincenzo Filippino




PLANIMETRIA
STATO IN PROGETTO

RAPP. 1/200

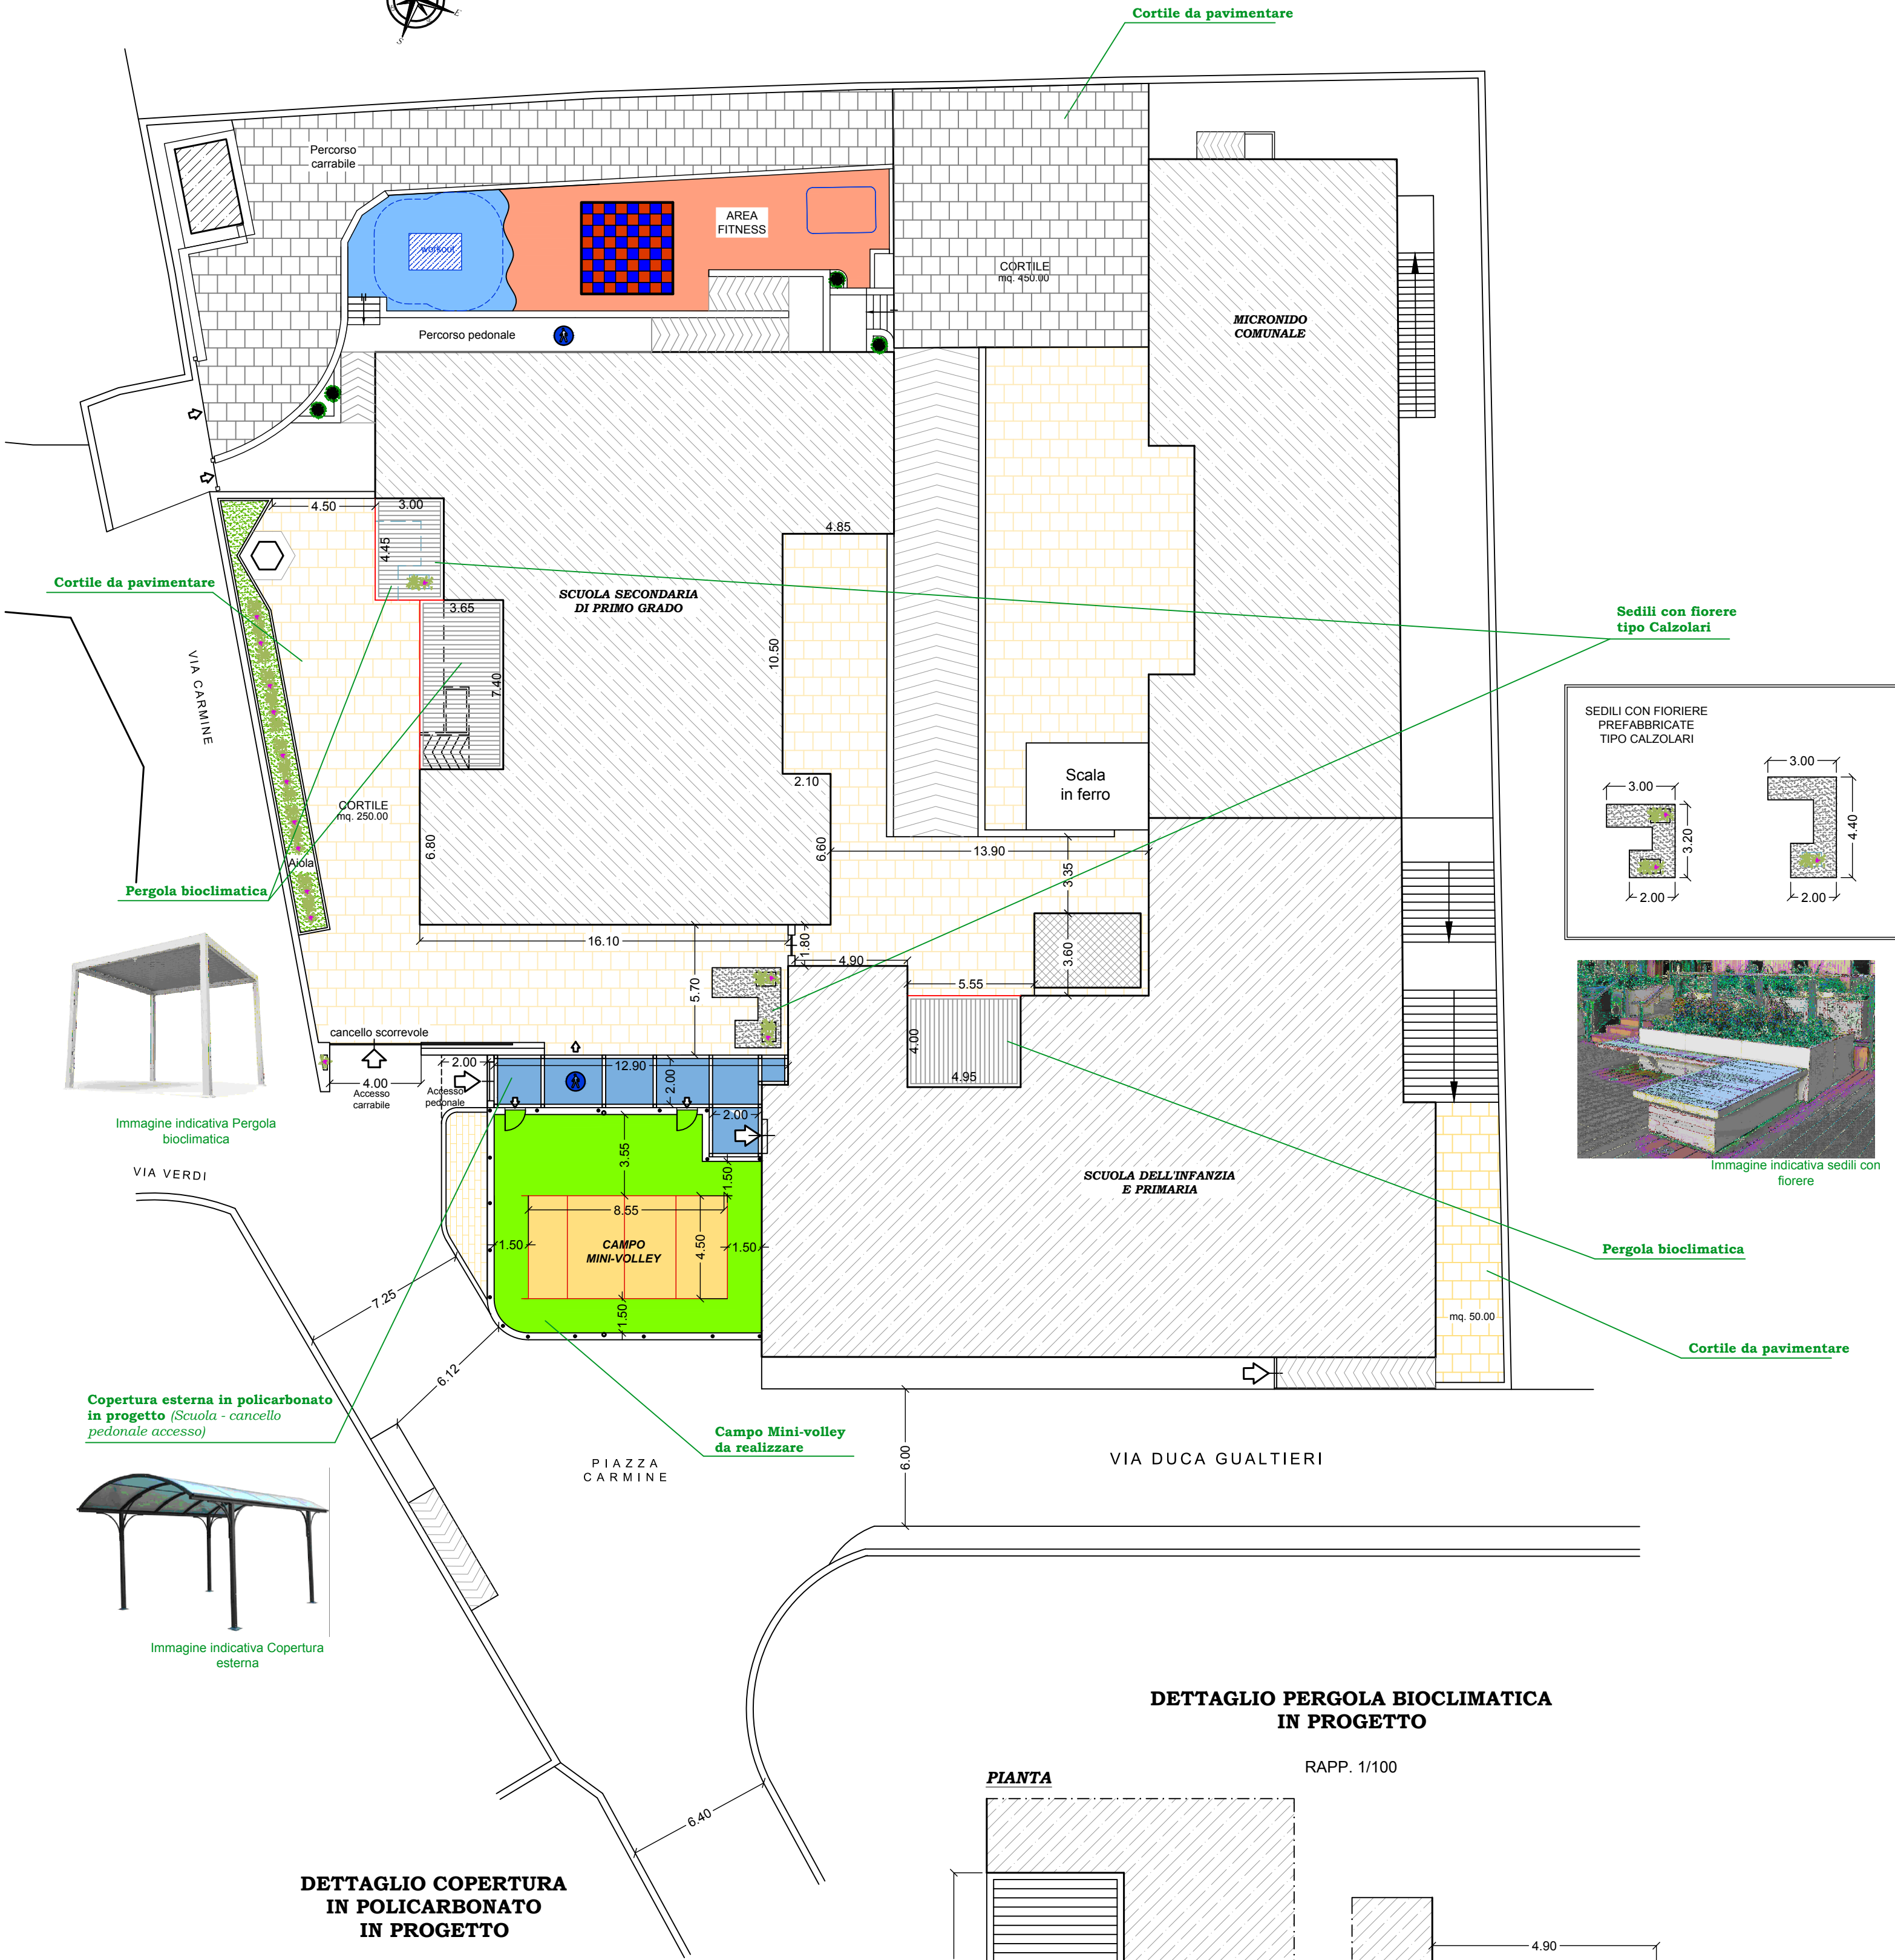

DETTAGLIO COPERTURA
IN POLICARBONATO
IN PROGETTO

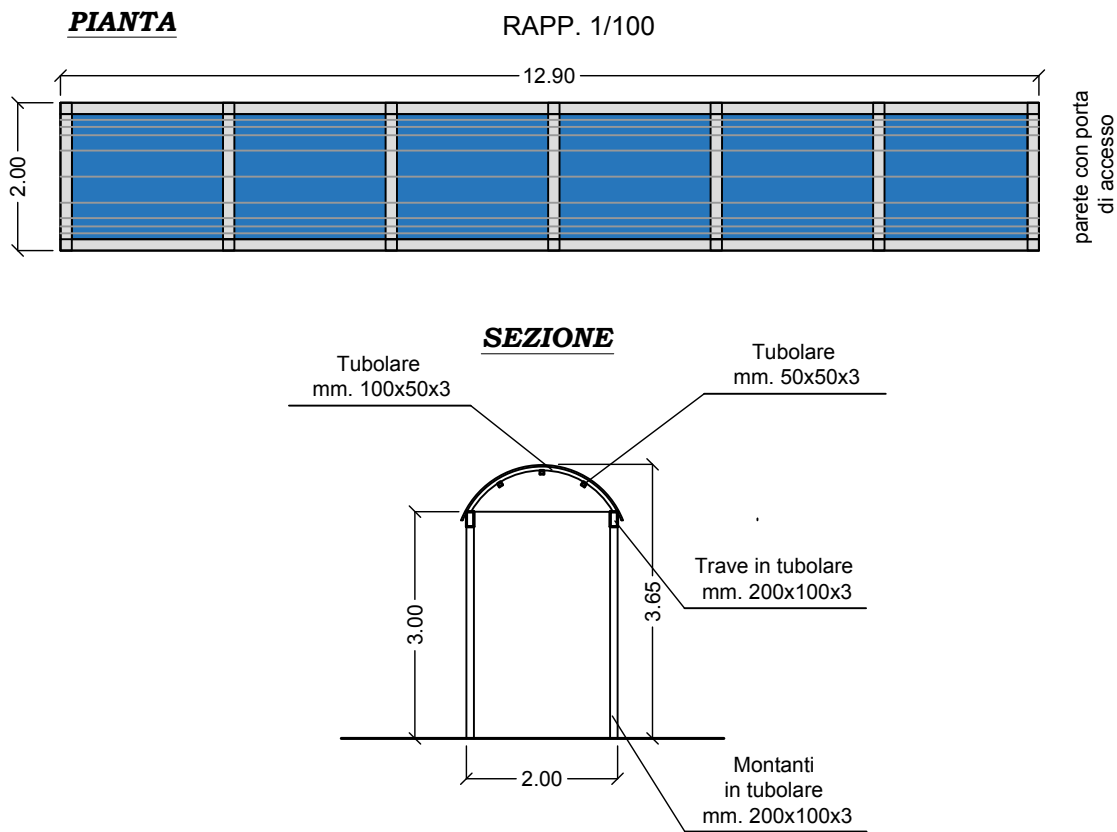

DETTAGLIO PERGOLA BIOCLIMATICA
IN PROGETTO

RAPP. 1/100

