


Legenda

	Estintore a polvere 6Kg
	Addetto alla squadra di emergenza
	Idrante soprassuolo UNI 70
	Uscita di emergenza
	Percorso di esodo del pubblico dall'area della manifestazione
	Percorso del pubblico per allontanamento dall'area
	Percorso di intervento dei mezzi di soccorso

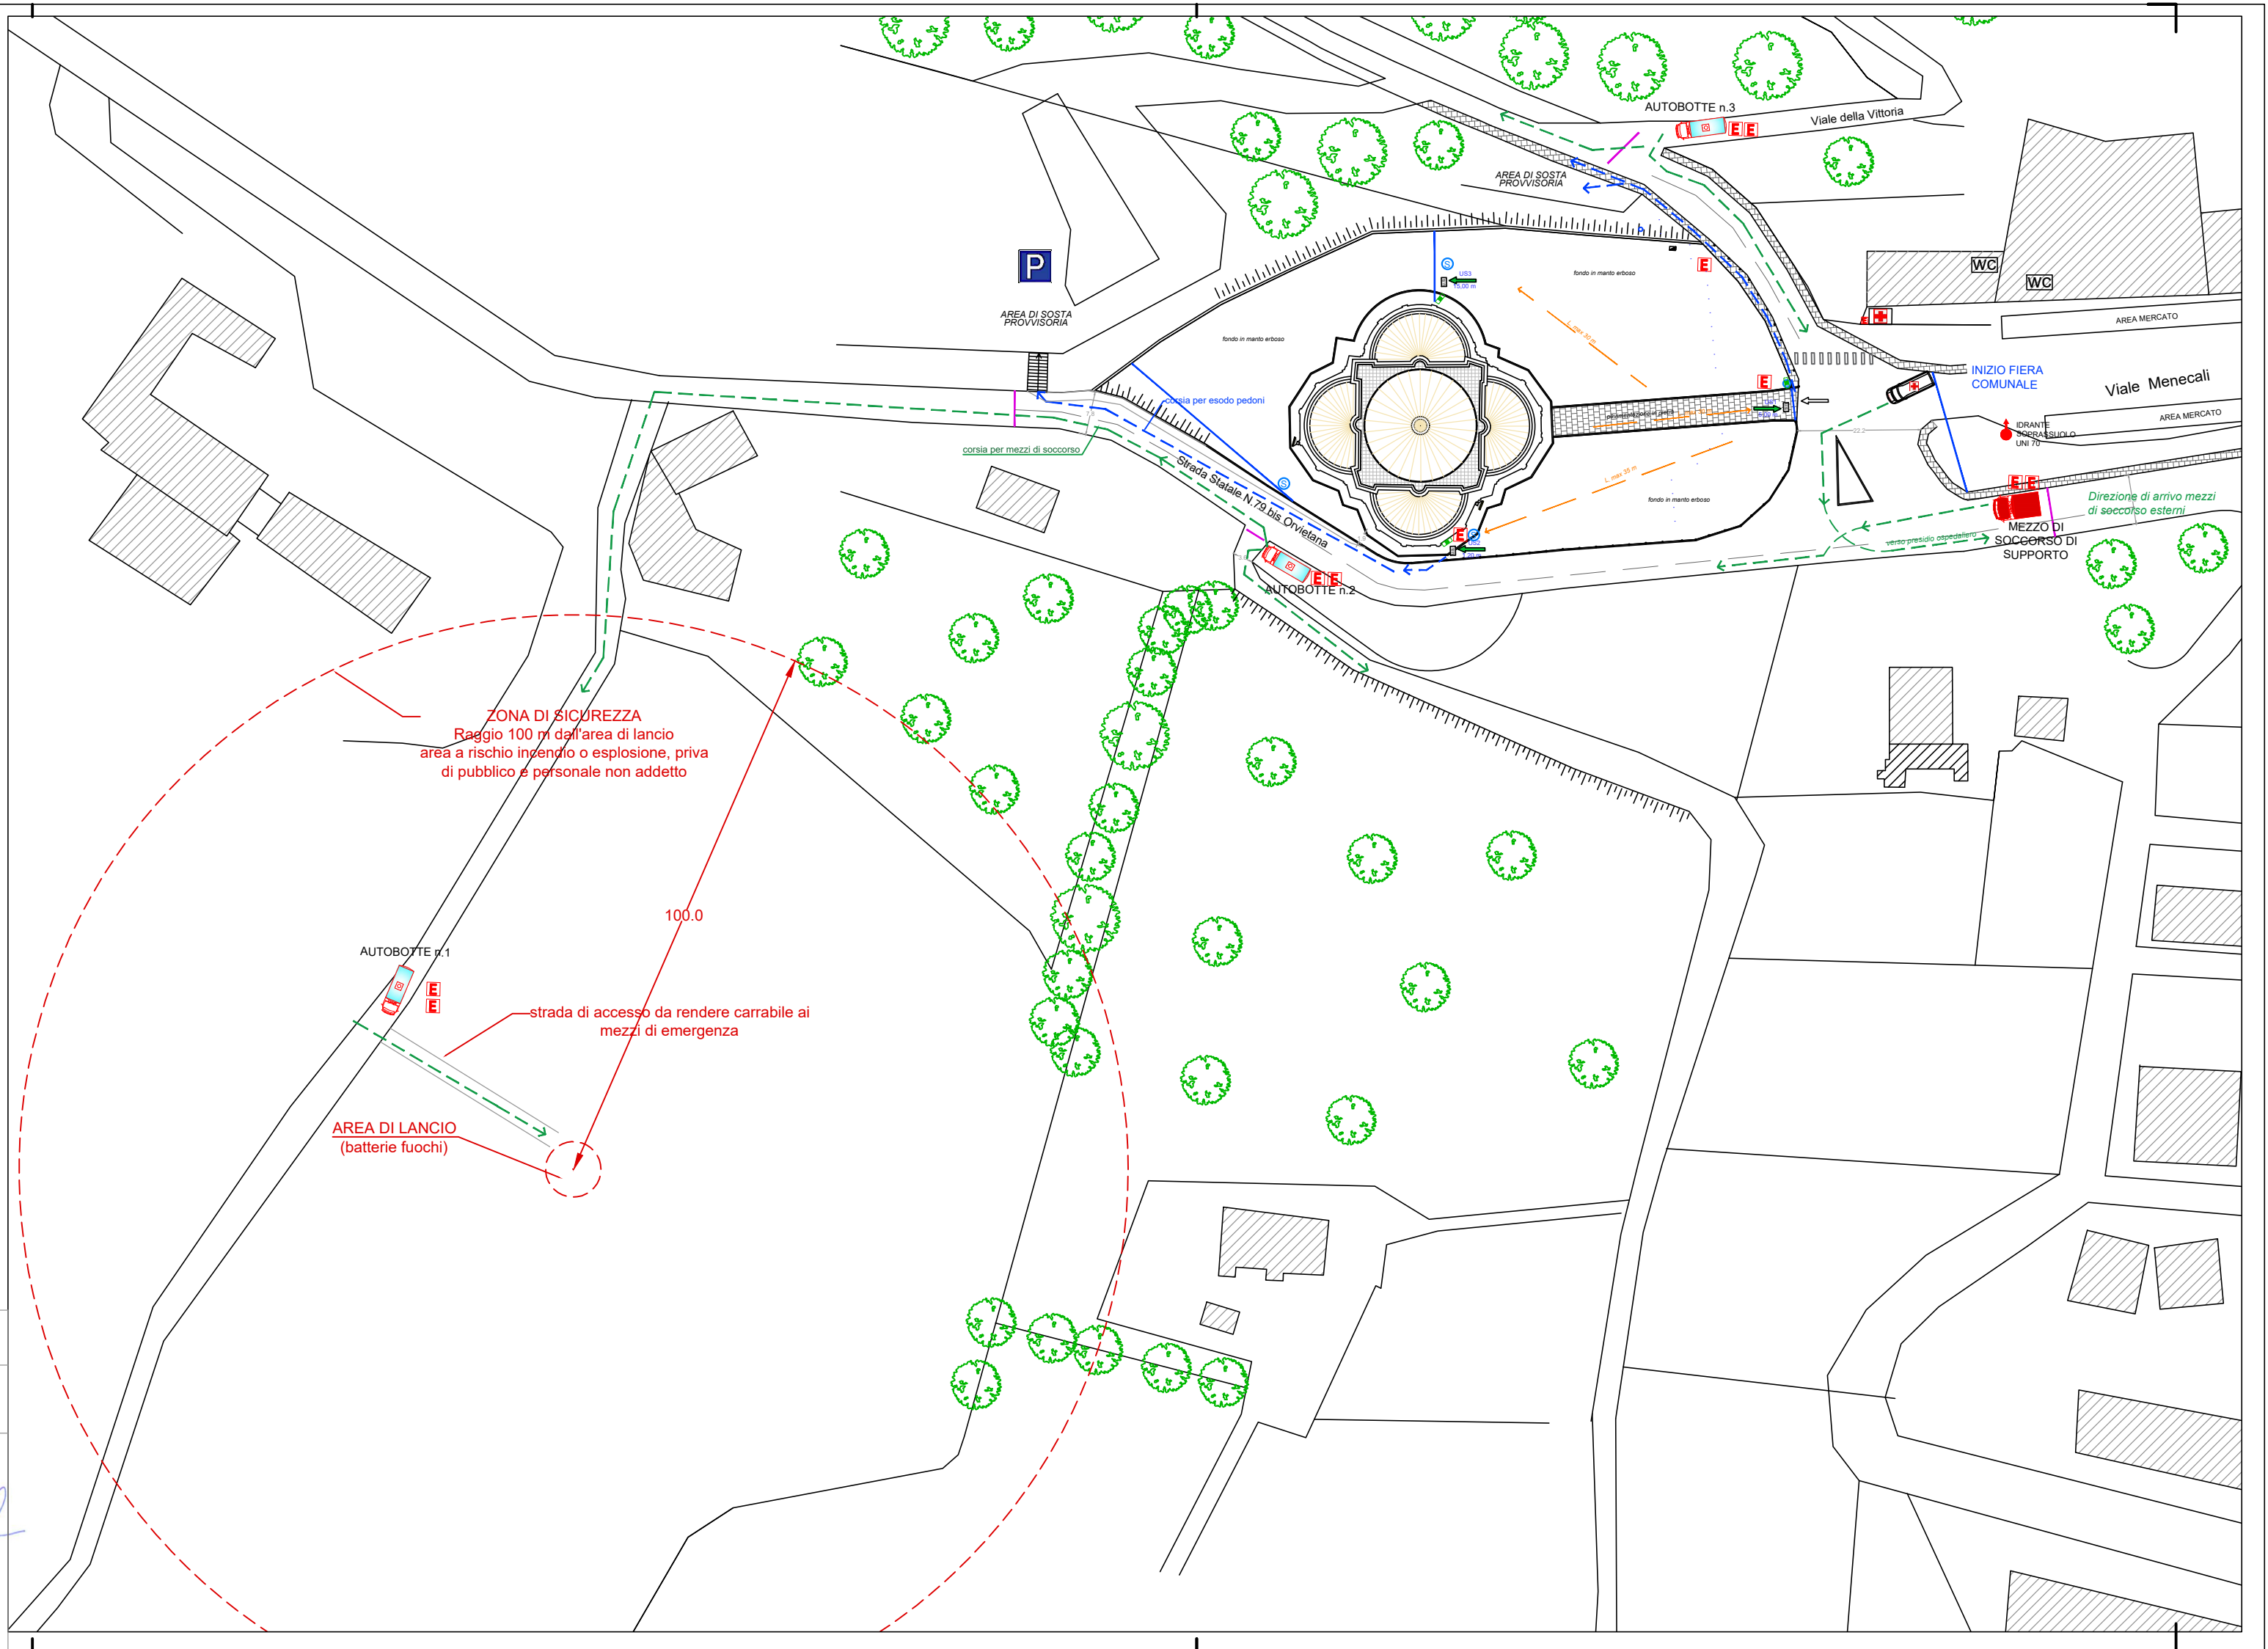

IL TECNICO:



ING. MAURO ALESSANDRI
Via Salita Biscarini, 2 06055 Marsciano (PG)
cell. 3404630494 e-mail: ingmauroalessandri@gmail.com
pec: mauro.alessandri@ingpec.eu

COMMITTENTE:



LA CONSOLAZIONE - E.T.A.B.
Ente Tuderte di Assistenza e Beneficenza

PROGETTO:

FESTA DELLA CONSOLAZIONE E SPETTACOLO PIROTECNICO
DELL' 8 SETTEMBRE 2024 PRESSO TEMPIO DELLA CONSOLAZIONE DI TODI

ELABORATO GRAFICO:

MISURE DI PREVENZIONE E PROTEZIONE
PLANIMETRIA GENERALE - PERCORSI MEZZI E PERSONE

DATA

04.09.2024

REVISIONE

02

SCALA

1:1000

TAVOLA

2

RIFERIMENTO

2782_2024.dwg

Timbro e firma

