




STATO ATTUALE

PLANIMETRIA GENERALE: RILIEVO

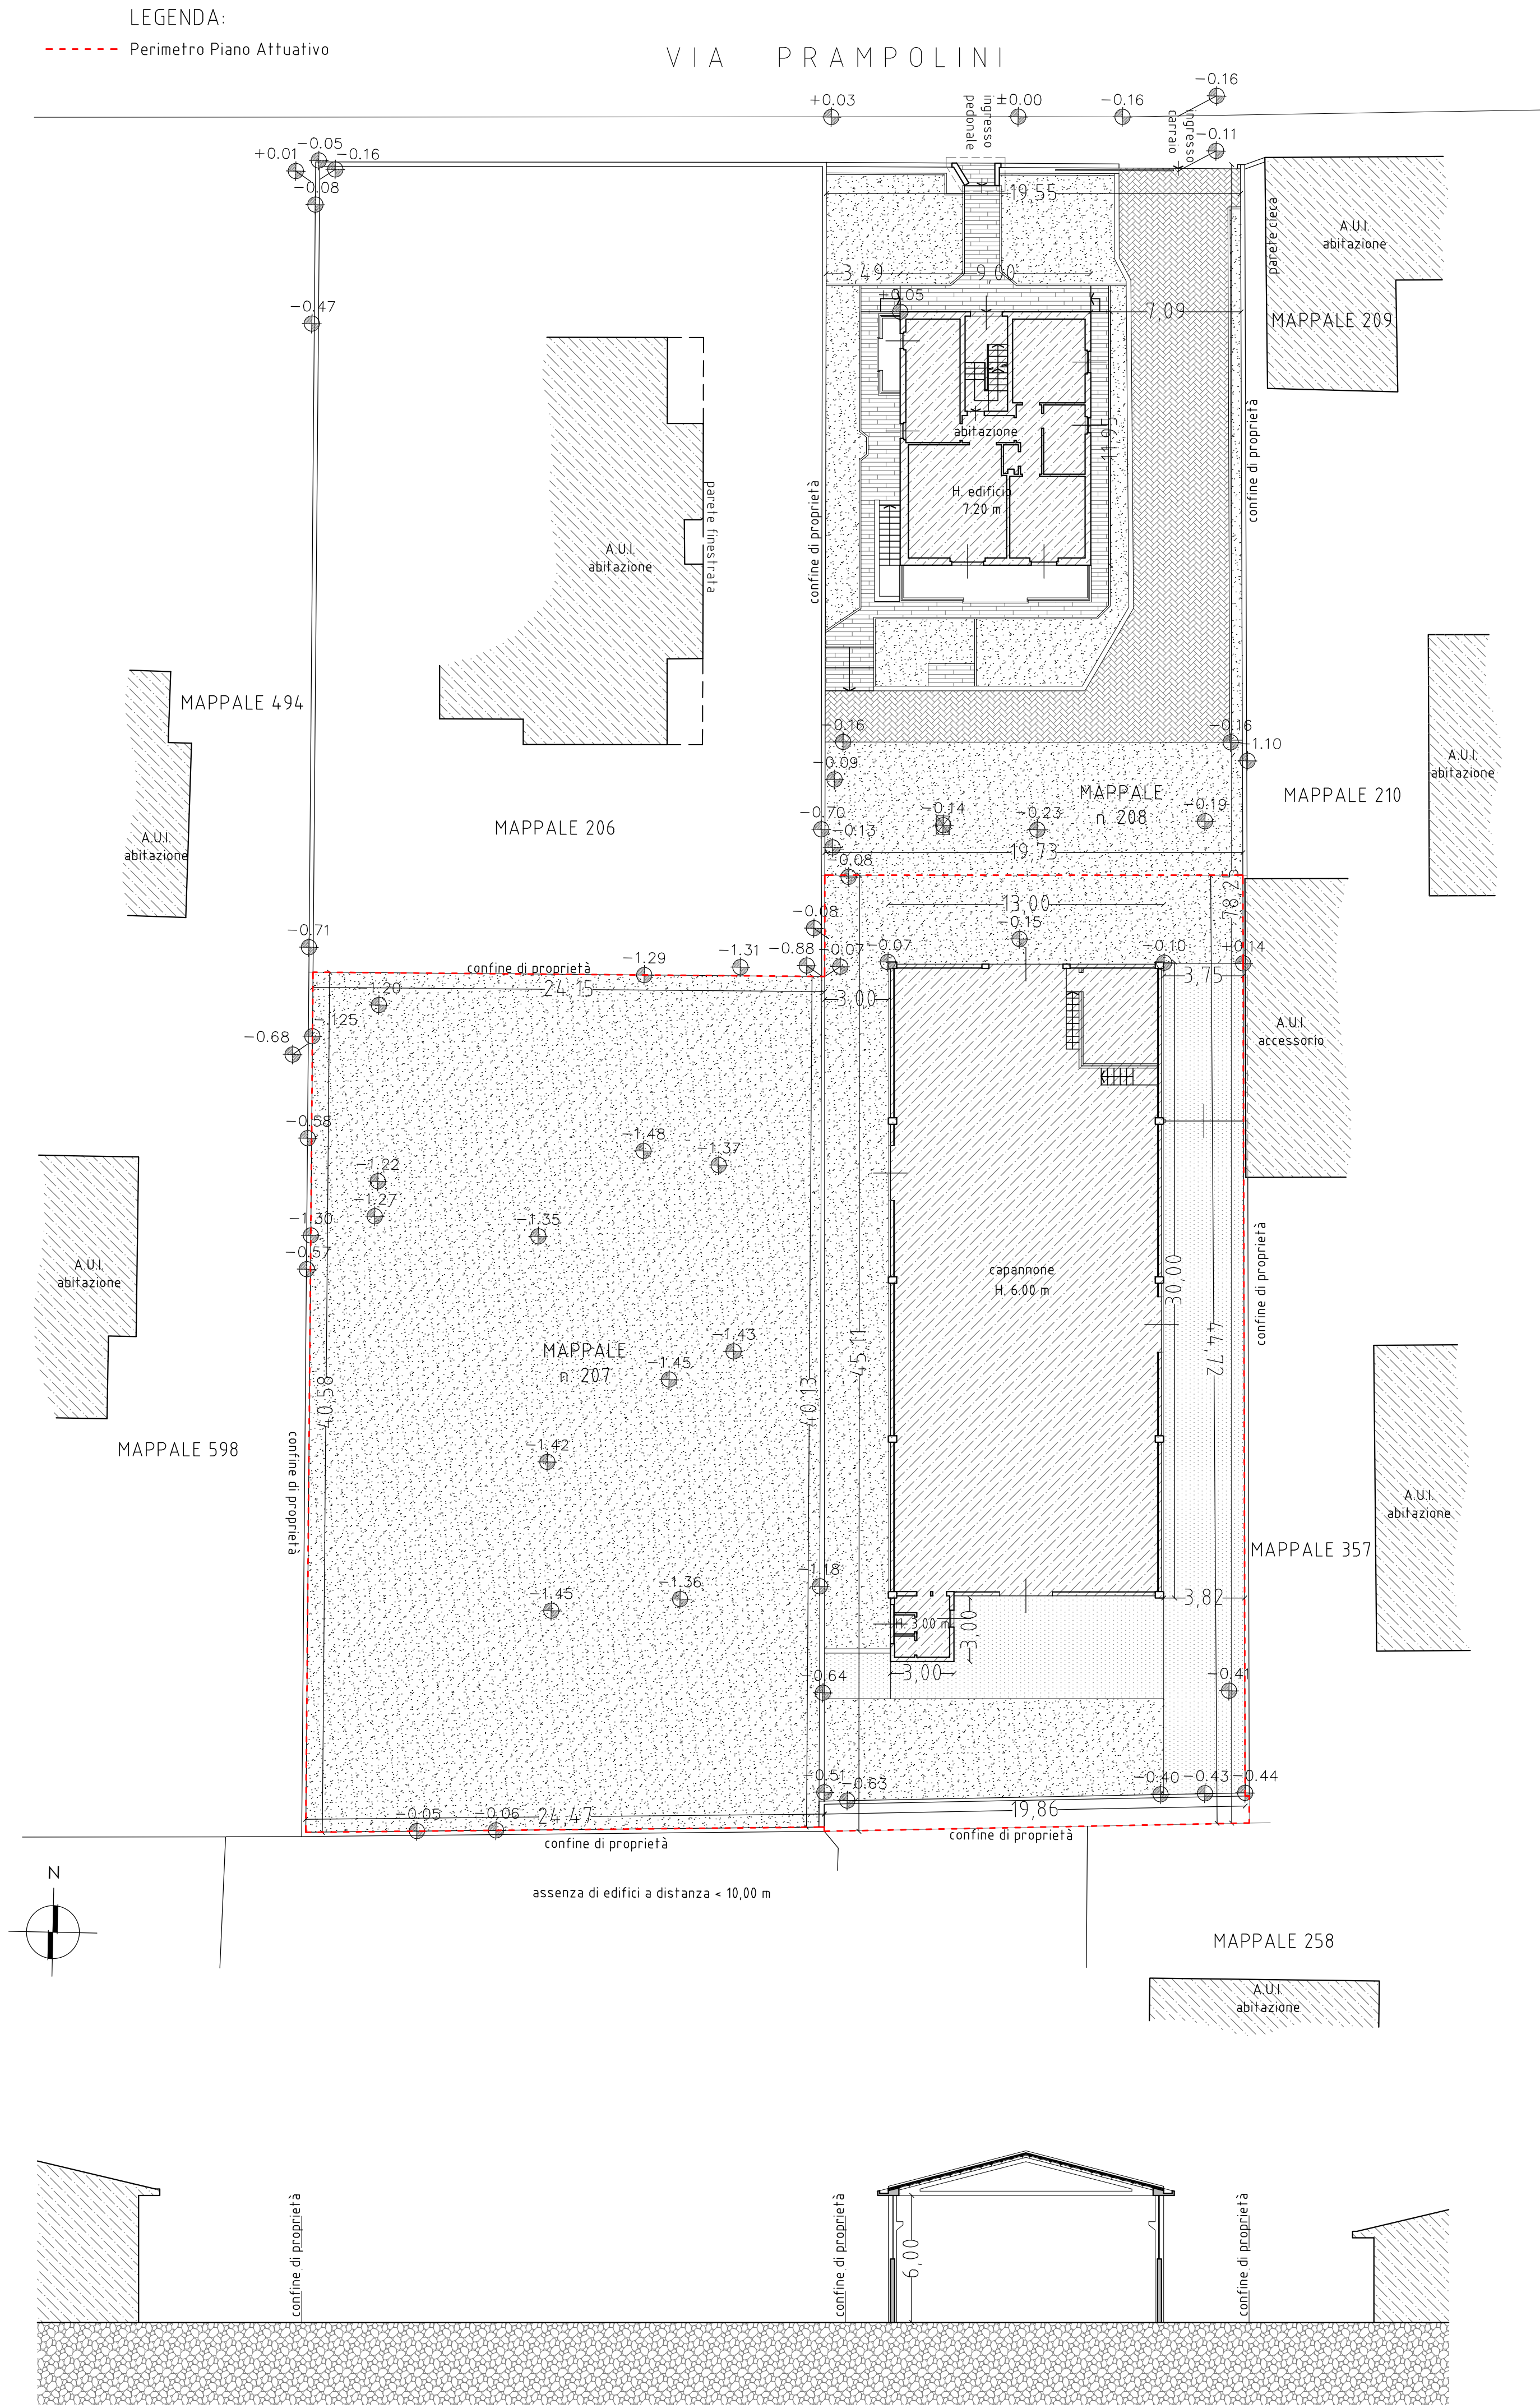

PROGETTO

PLANIMETRIA GENERALE: DISTANZE

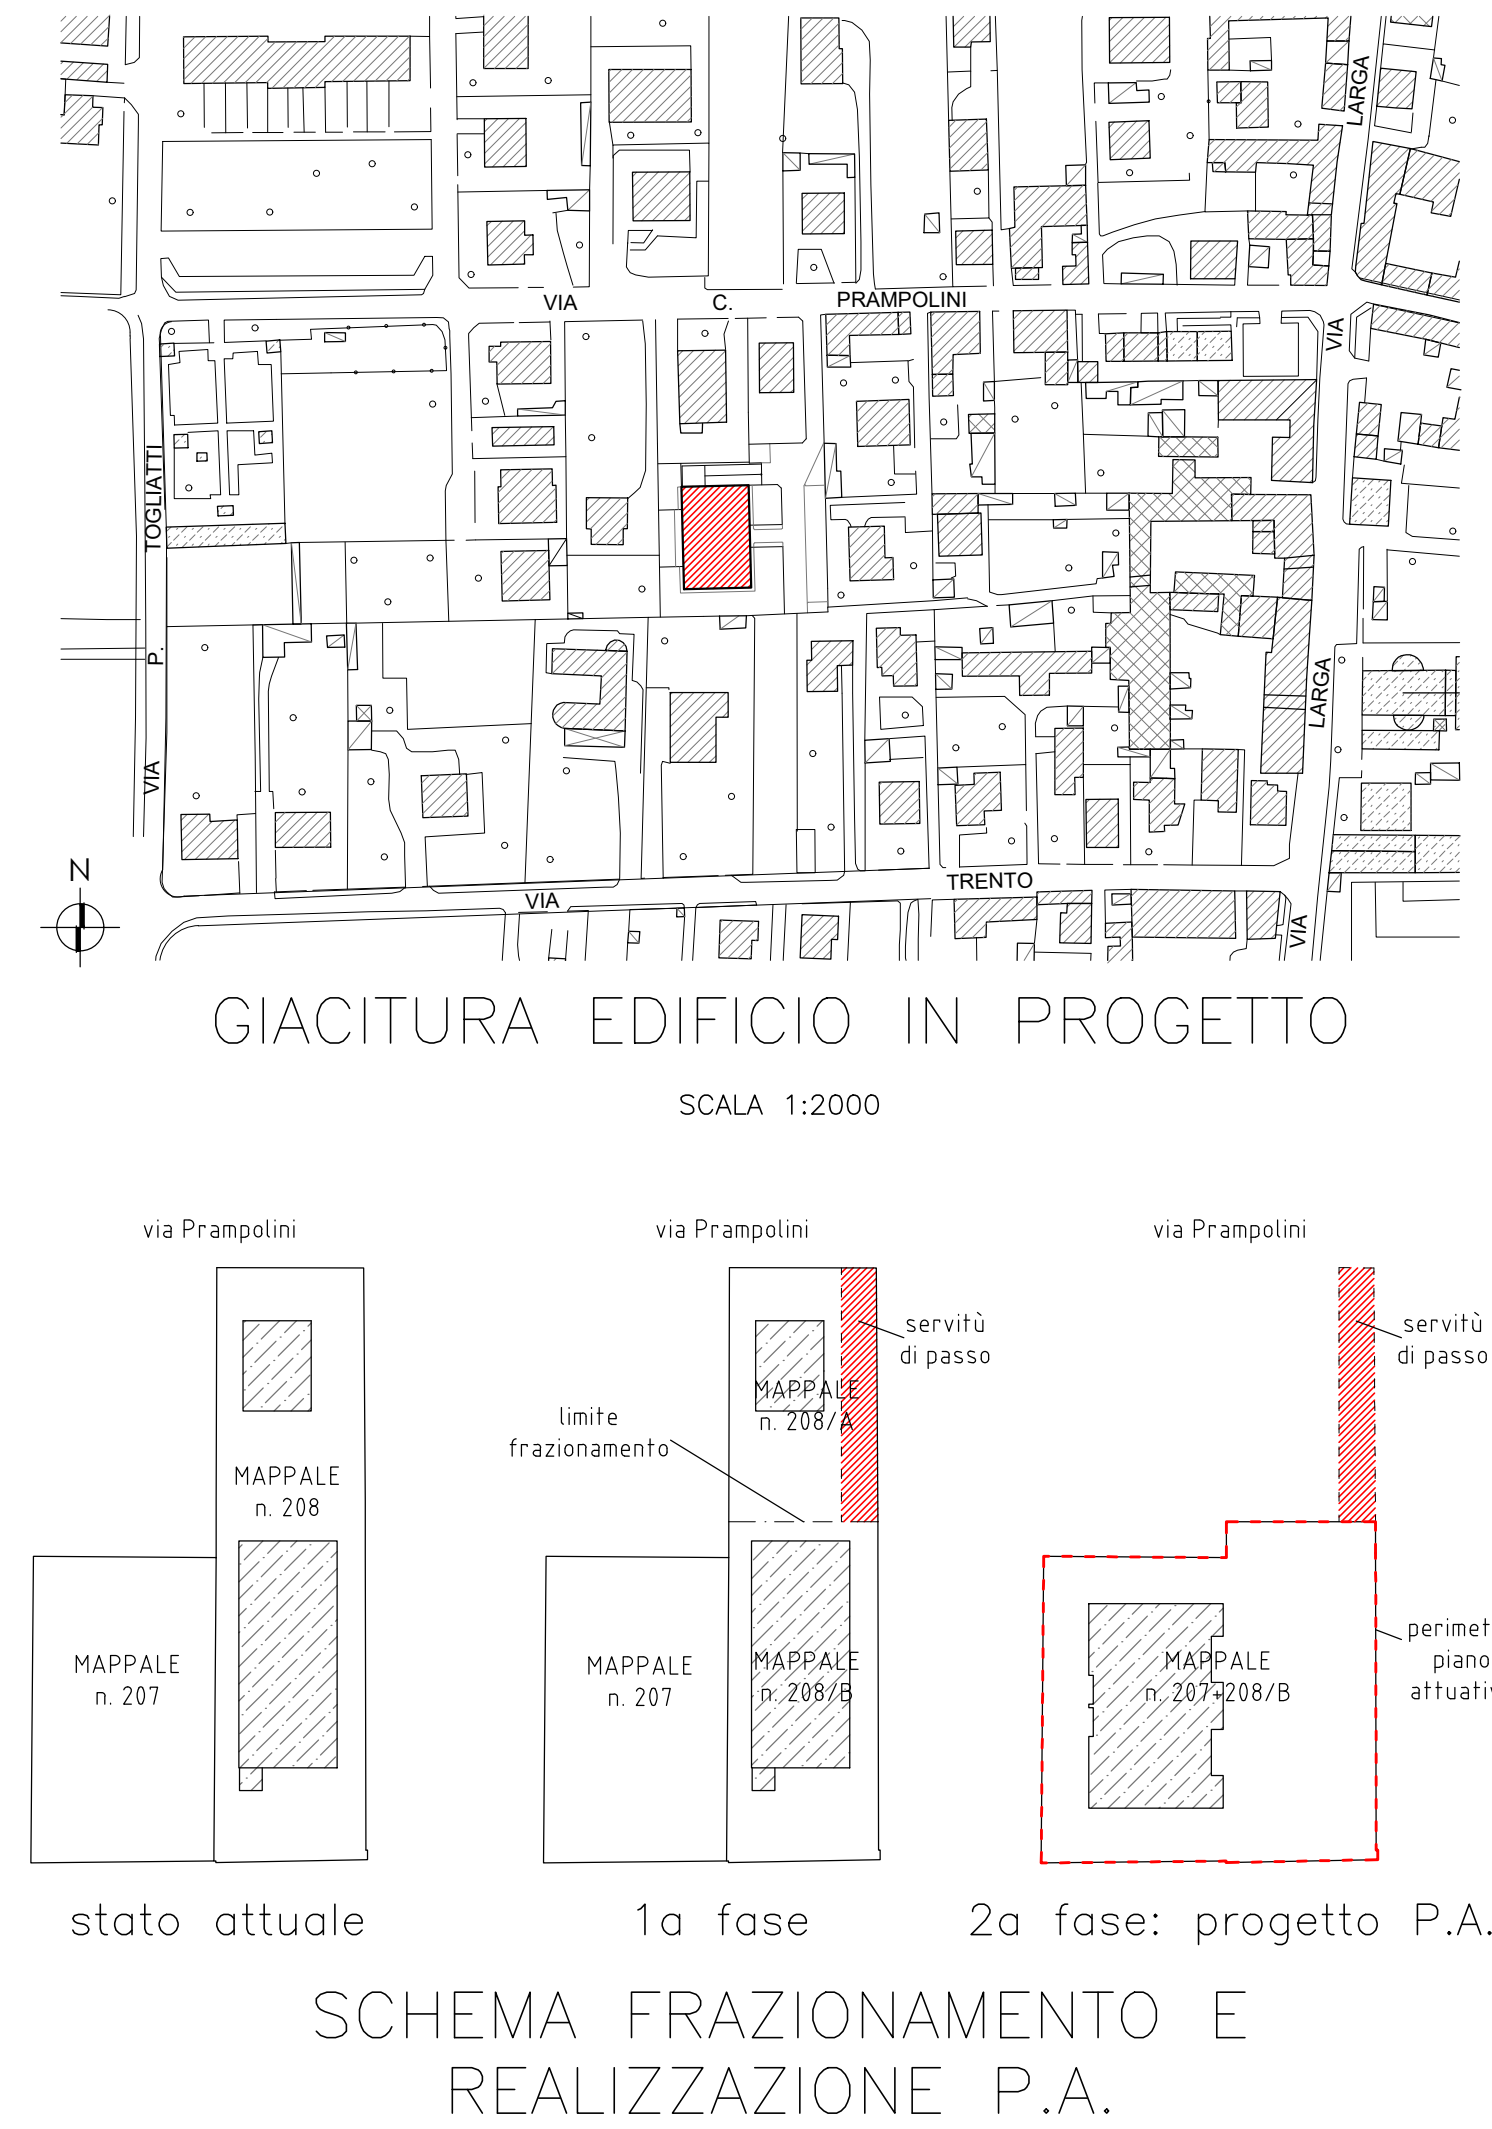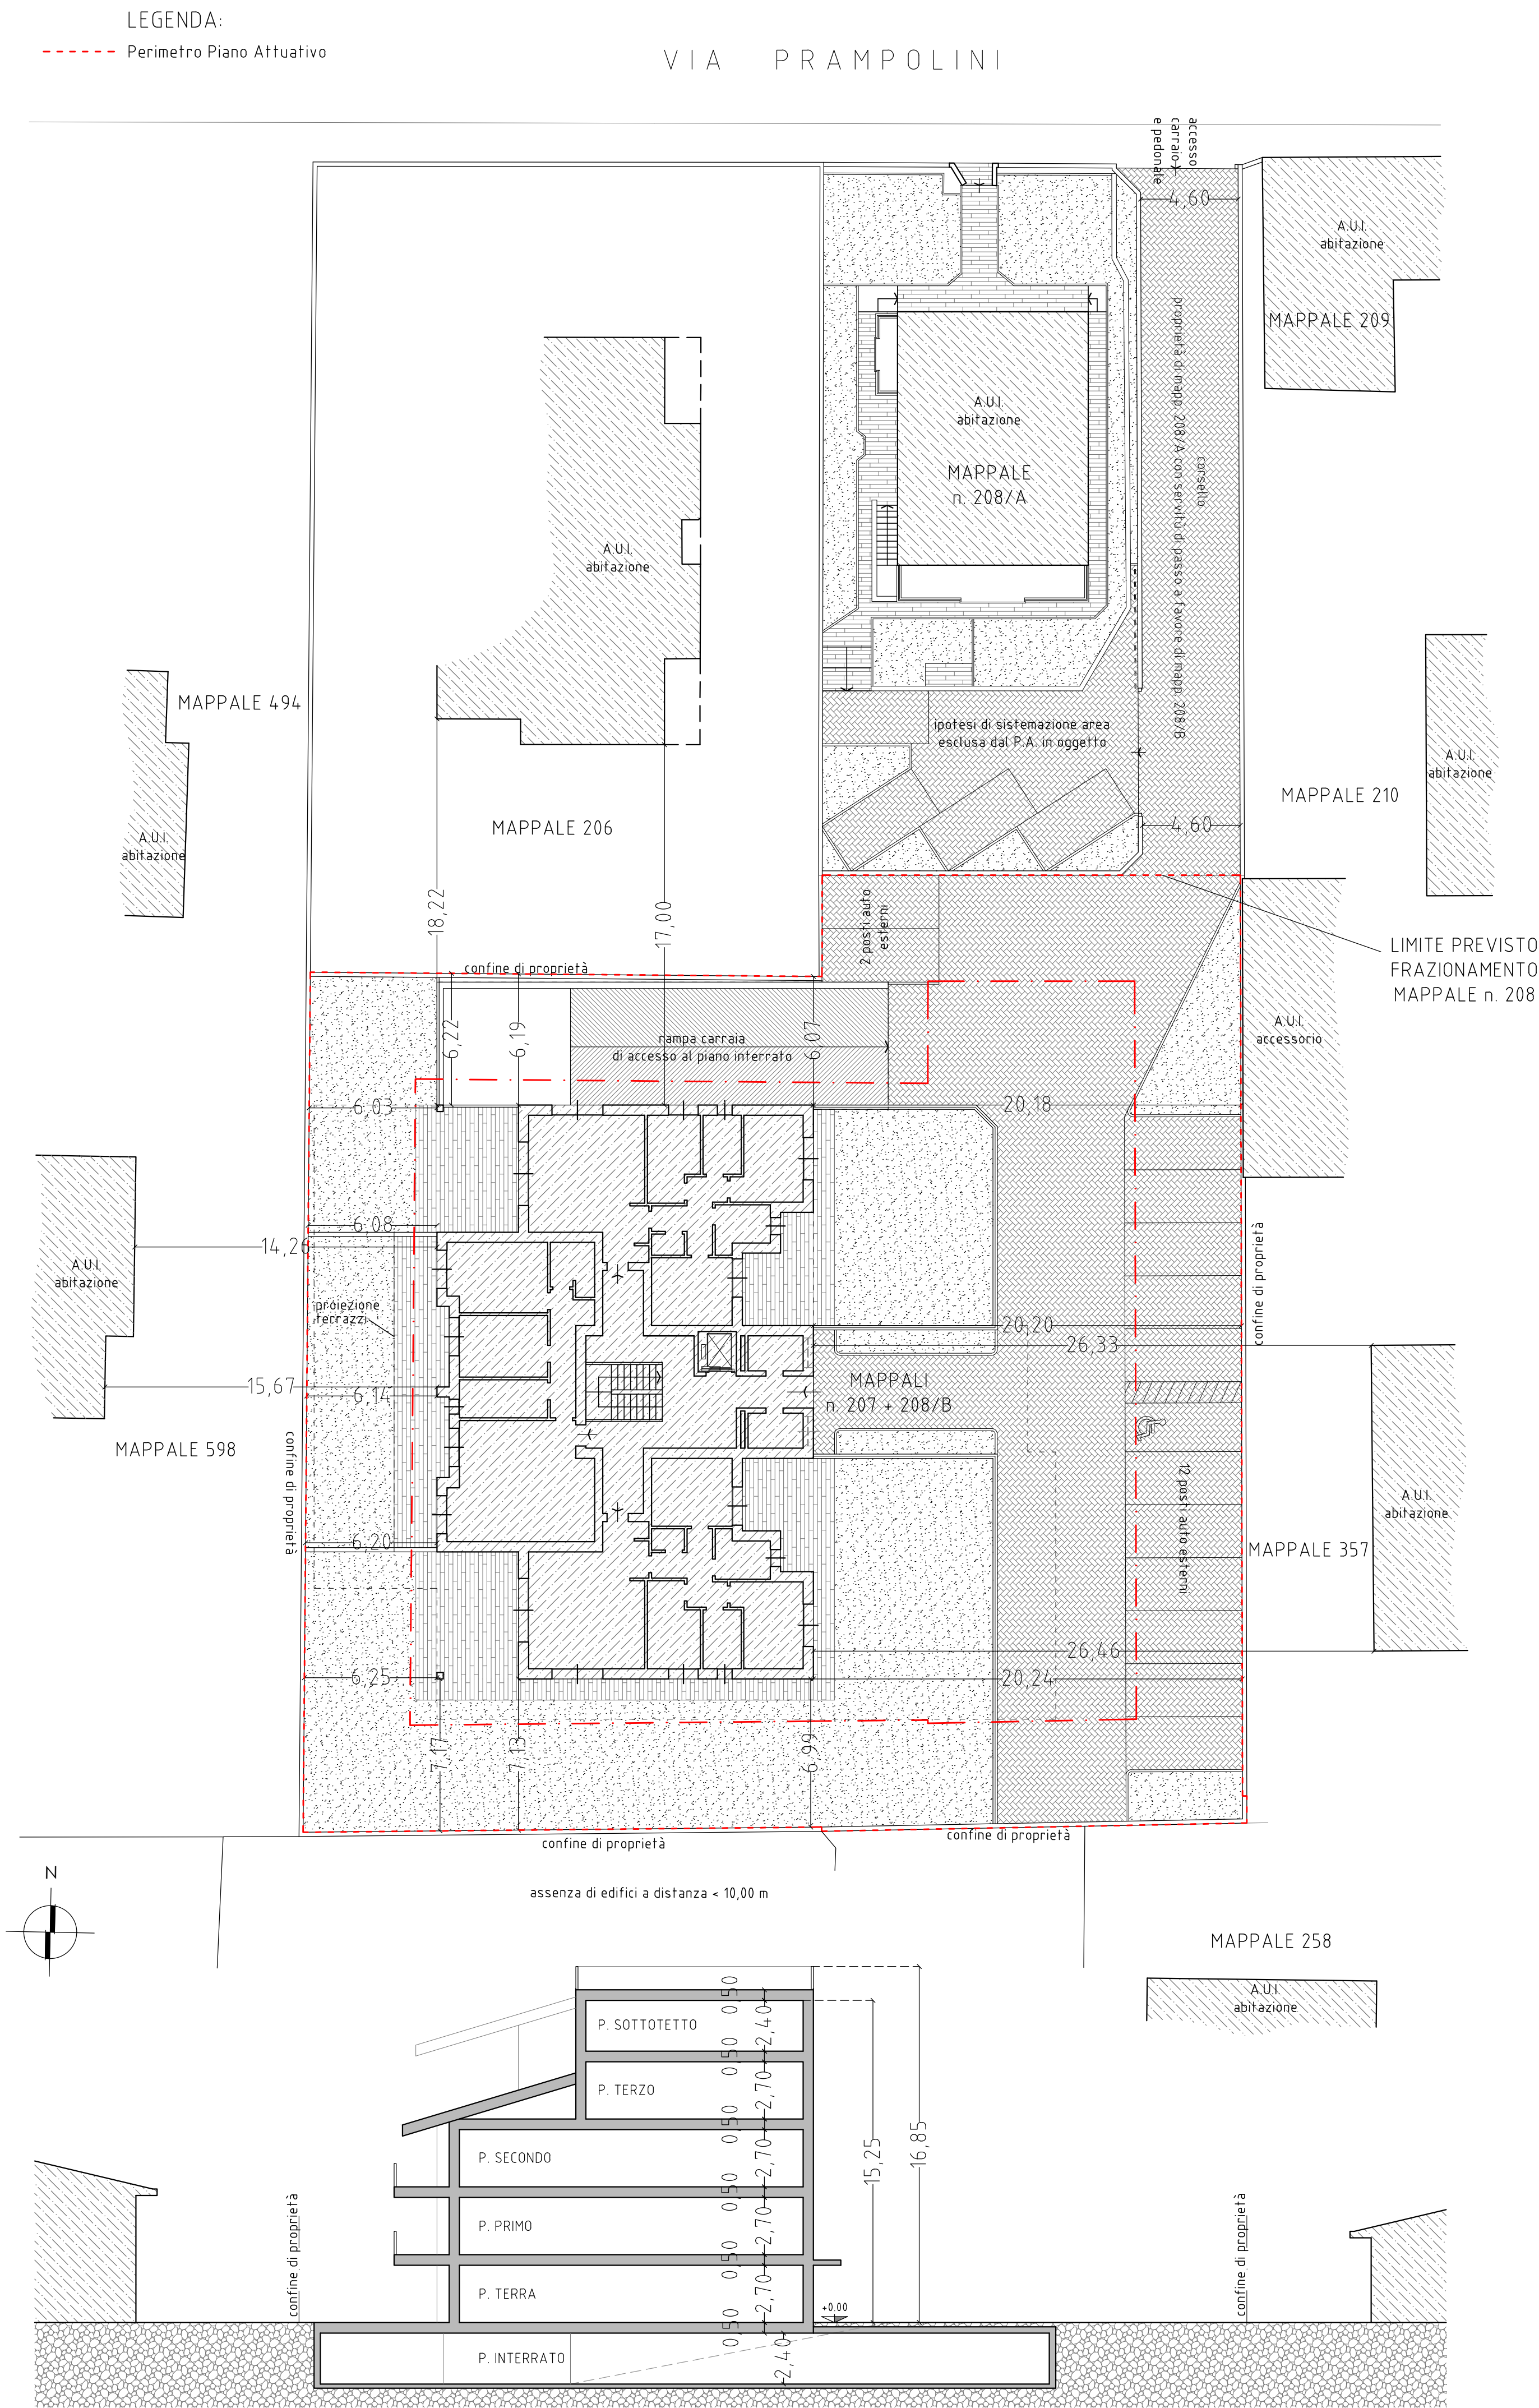

committenti:
Pozzi Luigi
(con procura conferita a Pozzi Luisa Giovanna e Pozzi Ezio Leone)
Pozzi Franco
Pozzi Paolo Antonio

Santeramo Biagio
Santeramo Eustachio
Santeramo Francesco Paolo
Blando Anna Maria
Santeramo Daniela
Santeramo Fabio
Santeramo Giuseppe
Santeramo Marco Vito
Santeramo Alessia
Jordan Paola

progetto:
Comune di Saronno

Piano Attuativo per realizzazione
di edificio residenziale plurifamiliare
in via Prampolini, 14.

titolo:
STATO ATTUALE e PROGETTO:
Planimetria generale e sezione tipo.
Giacitura e orientamento.
Schema frazionamento e realizzazione P.A.

tavola n°: 2

scala: 1:200/2000

data: giugno 2024

progettista:
Arch. Francesco Volontè
Via G. D'Annunzio, 3
21040 Gerenzano (VA)
tel.: 02 968 94 72
e-mail: archivio@libero.it