


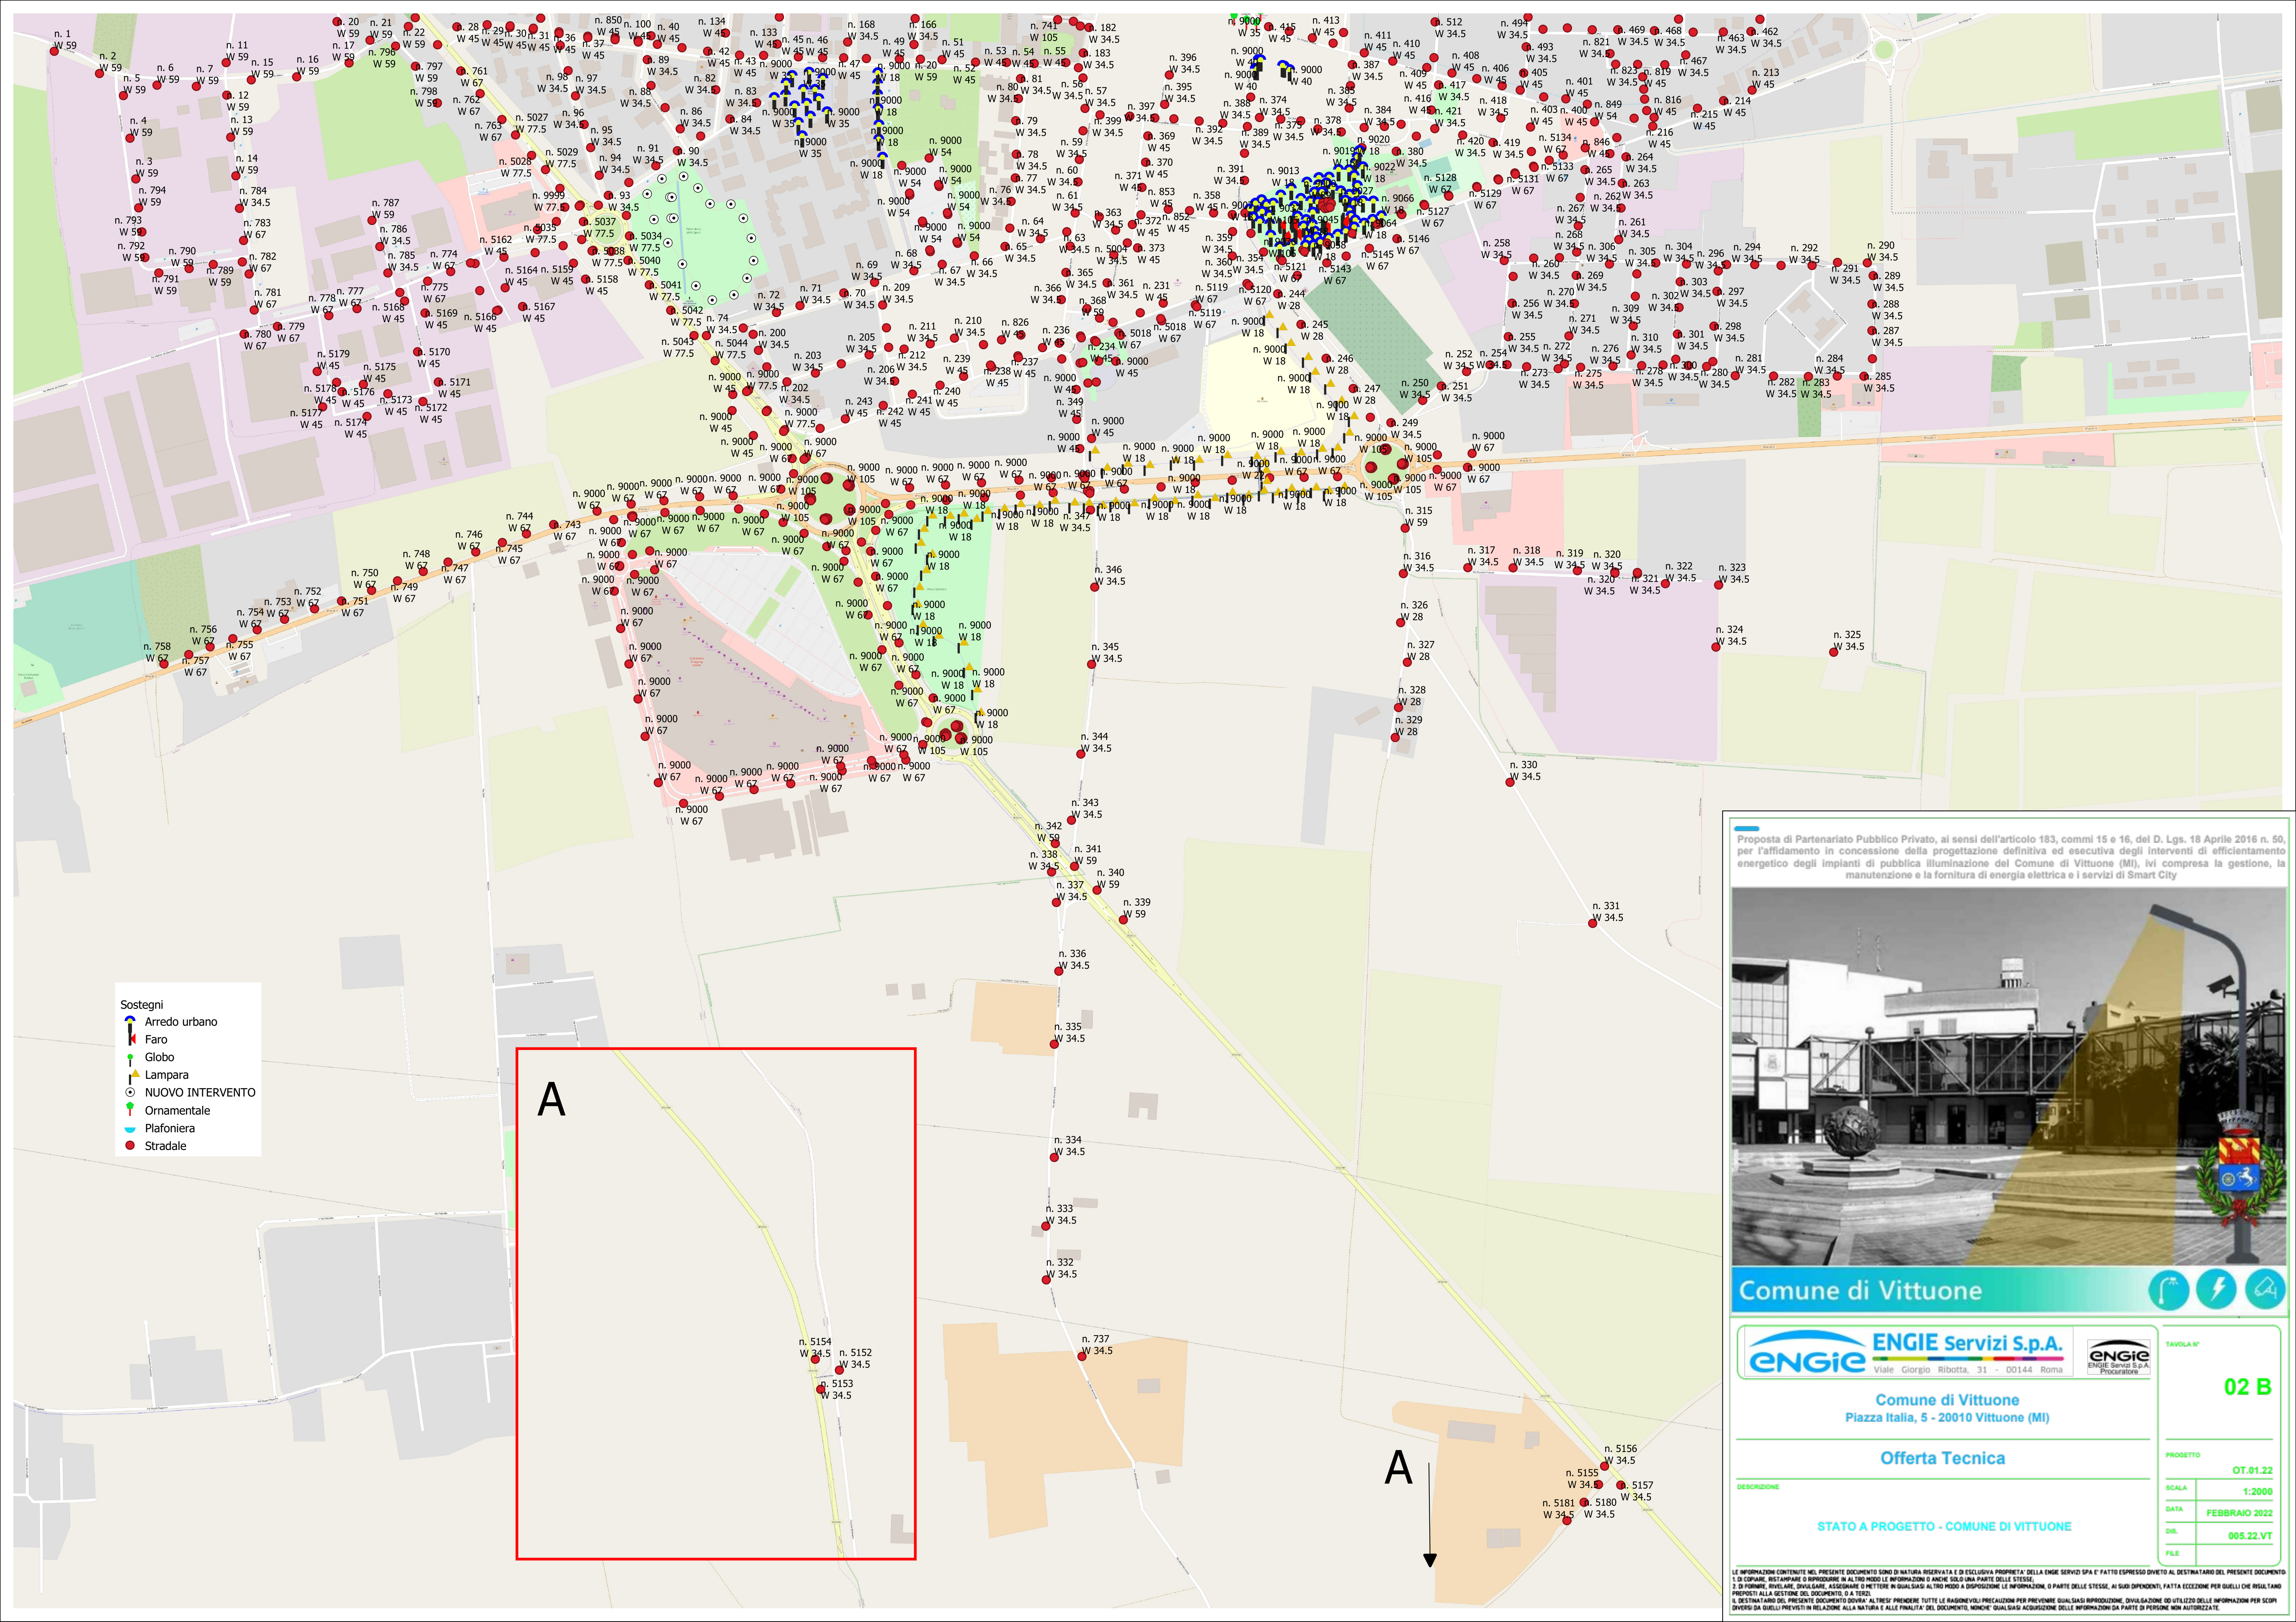

Proposta di Partenariato Pubblico Privato, ai sensi dell'articolo 183, commi 15 e 16, del D. Lgs. 18 Aprile 2016 n. 50, per l'affidamento in concessione della progettazione definitiva ed esecutiva degli interventi di efficientamento energetico degli impianti di pubblica illuminazione del Comune di Vittuone (MI), ivi compresa la gestione, la manutenzione e la fornitura di energia elettrica e i servizi di Smart City



Comune di Vittuone

ENGIE Servizi S.p.A.
Viale Giorgio Ribotta, 31 - 00144 Roma

Comune di Vittuone
Piazza Italia, 5 - 20010 Vittuone (MI)

Offerta Tecnica

STATO A PROGETTO - COMUNE DI VITTUONE

PROGETTO	
SCALA	1:2000
DATA	FEBBRAIO 2022
DIS.	005.22.VT
FILE	

02 B

LE INFORMAZIONI CONTENUTE NEL PRESENTE DOCUMENTO SONO DI NATURA RISERVATA E DI ESCLUSIVA PROPRIETÀ DELL'INGEGNERIA ENGIE SERVIZI SPA E FATTO ESPRESSO DIVIETO AL DESTINATARIO DEL PRESENTE DOCUMENTO DI COPIARE, RISTAMPARE O RIPRODURRE IN ALTRO MODO LE INFORMAZIONI O ANCHE SOLO UNA PARTE DELLE STESSA;
2. DI FORNIRE, RIVELARE, DIVULGARE, ASSIGNARE O METTERE IN QUALSIASI ALTRO MODO A DISPOSIZIONE LE INFORMAZIONI, O PARTE DELLE STESSA, AI SUOI DIPENDENTI, FATTA ECCEZIONE PER QUELLI CHE RISULTANO PREPOSTI ALLA GESTIONE DEL DOCUMENTO, O A TERZI;
IL DESTINATARIO DEL PRESENTE DOCUMENTO DOVRÀ, ALL'ESSE, PRENDERE TUTTE LE MIGLIORI PRECAUZIONI PER PREVENIRE QUALSIASI RIPRODUZIONE, DIVULGAZIONE O UTILIZZO DELLE INFORMAZIONI PER SCOPI DIVERSI DA QUELLI PREVISTI IN RELAZIONE ALLA NATURA E ALLE FINALITÀ DEL DOCUMENTO, MINORE QUALSIASI ACQUISIZIONE DELLE INFORMAZIONI DA PARTE DI PERSONE NON AUTORIZZATE.