
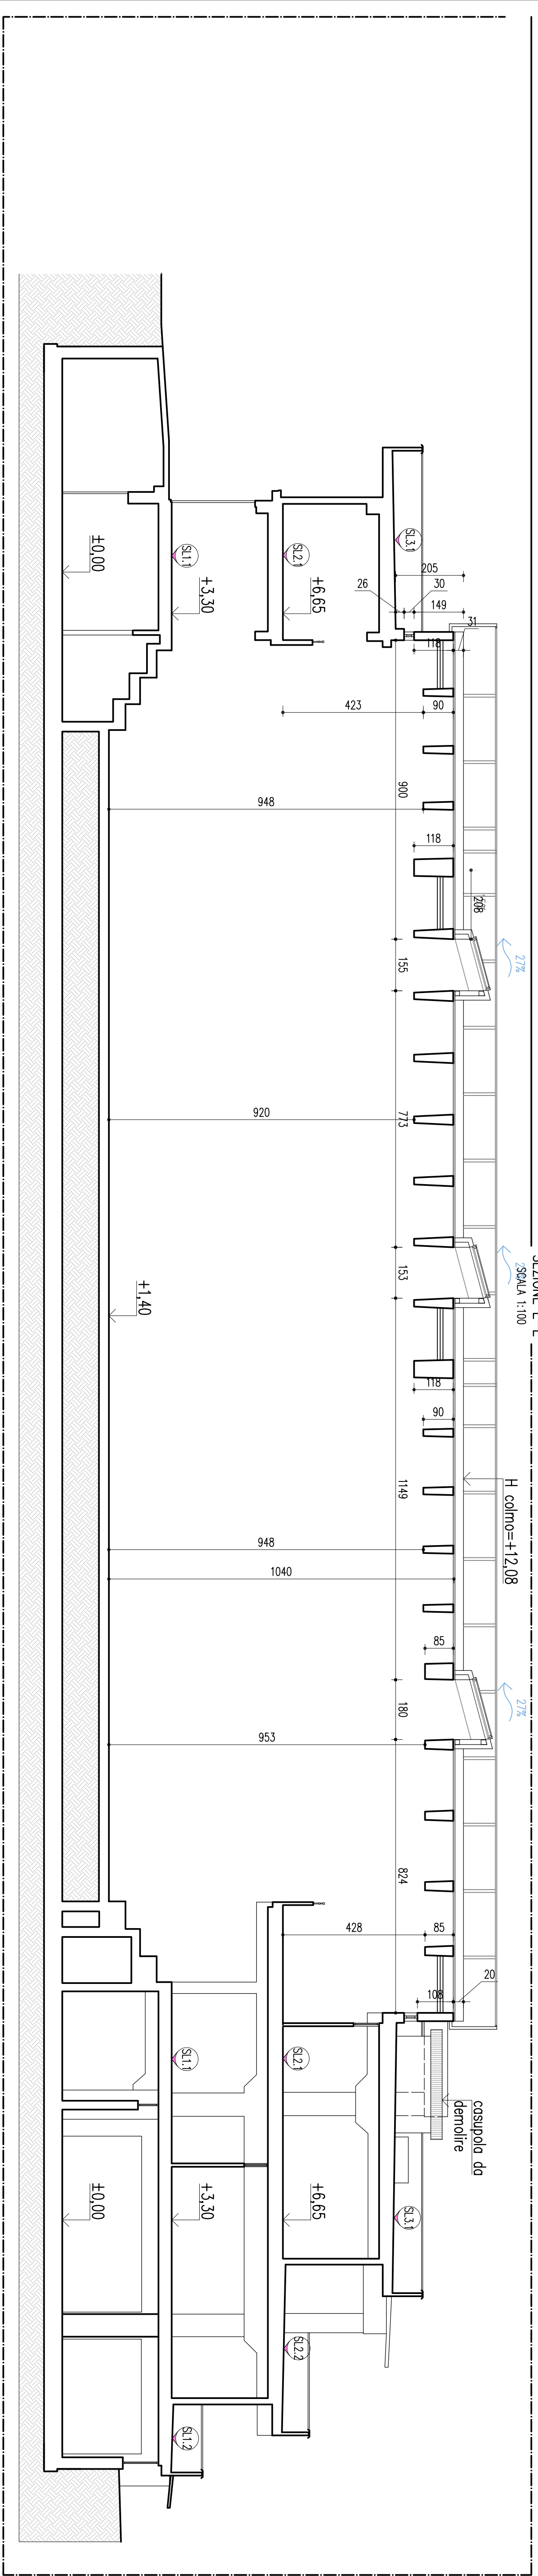
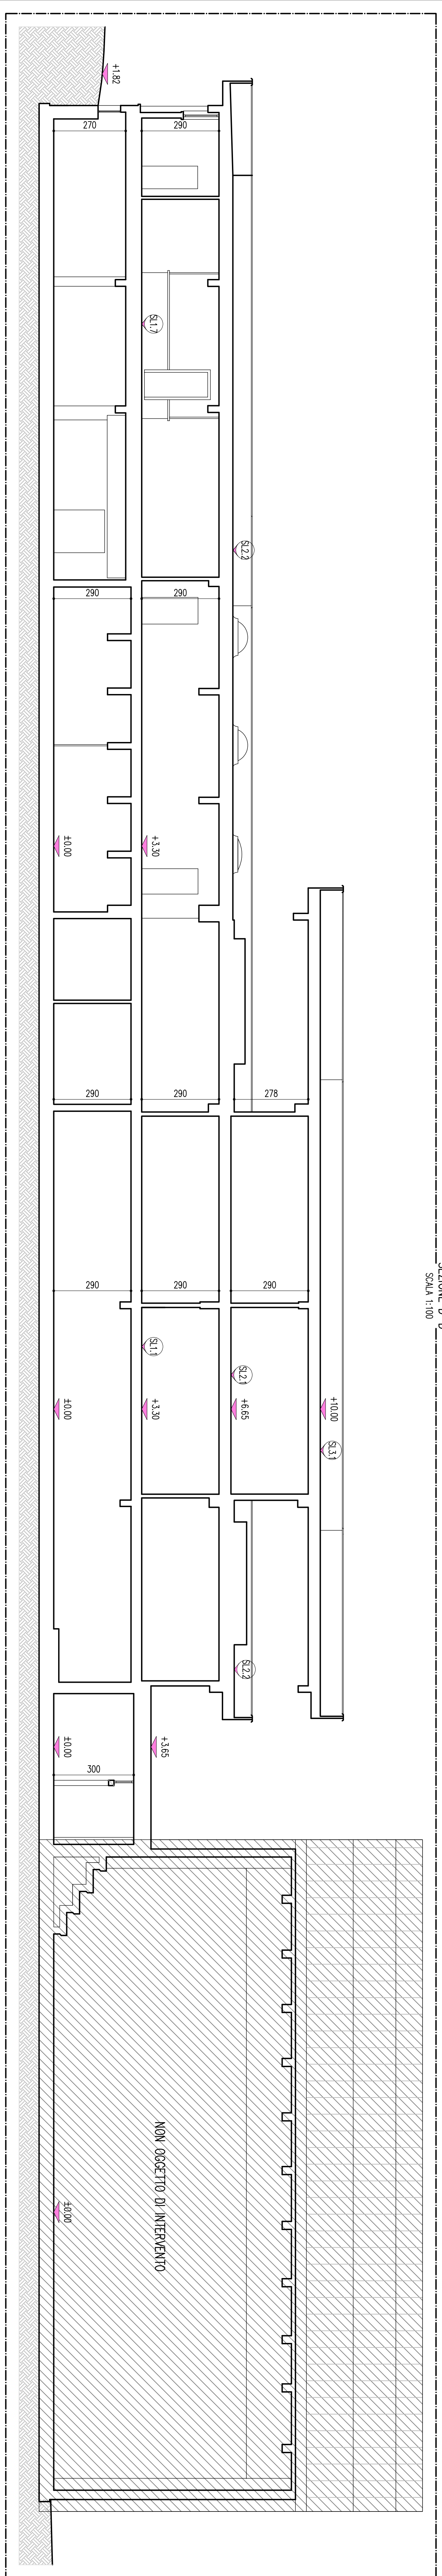
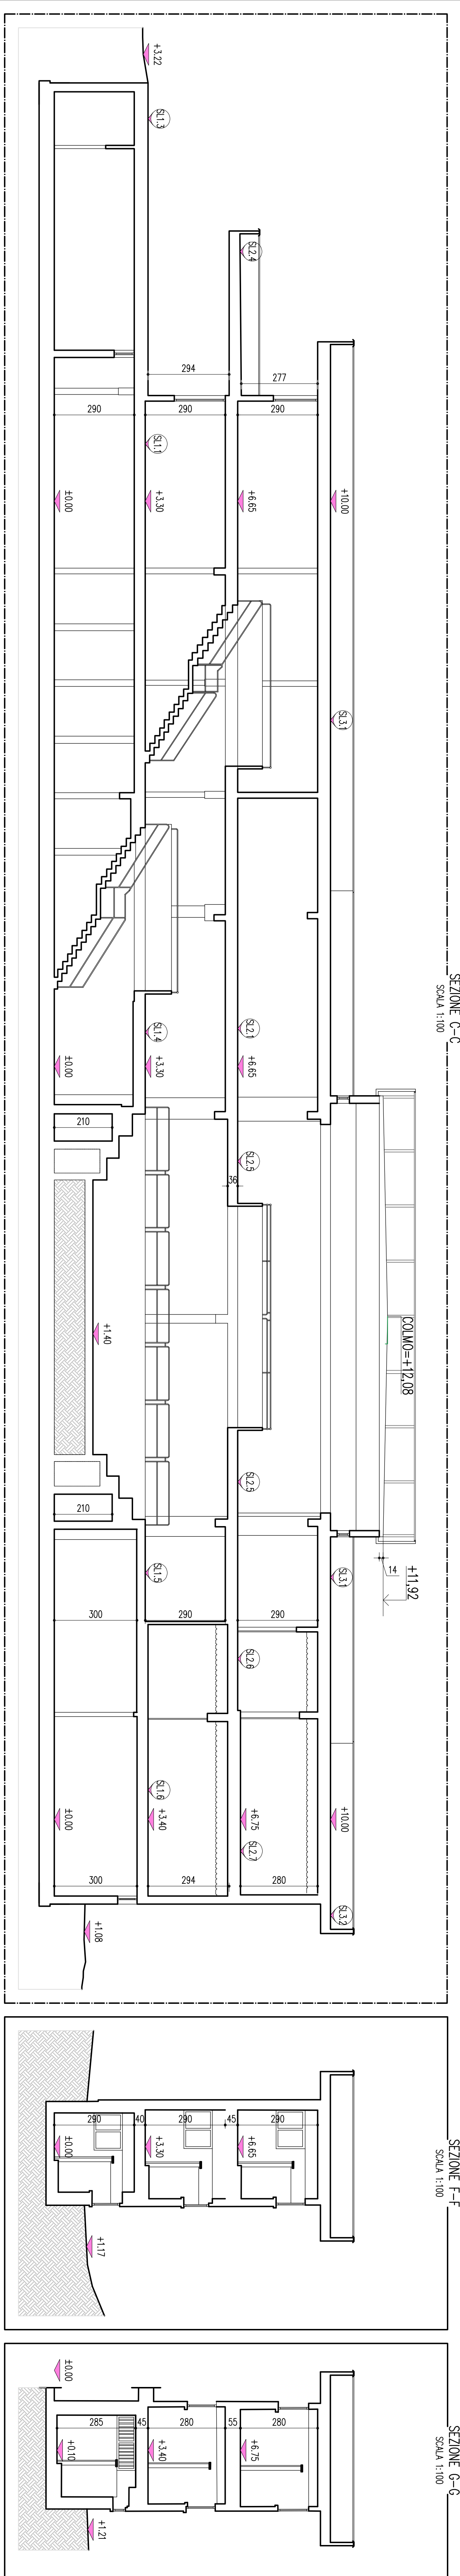
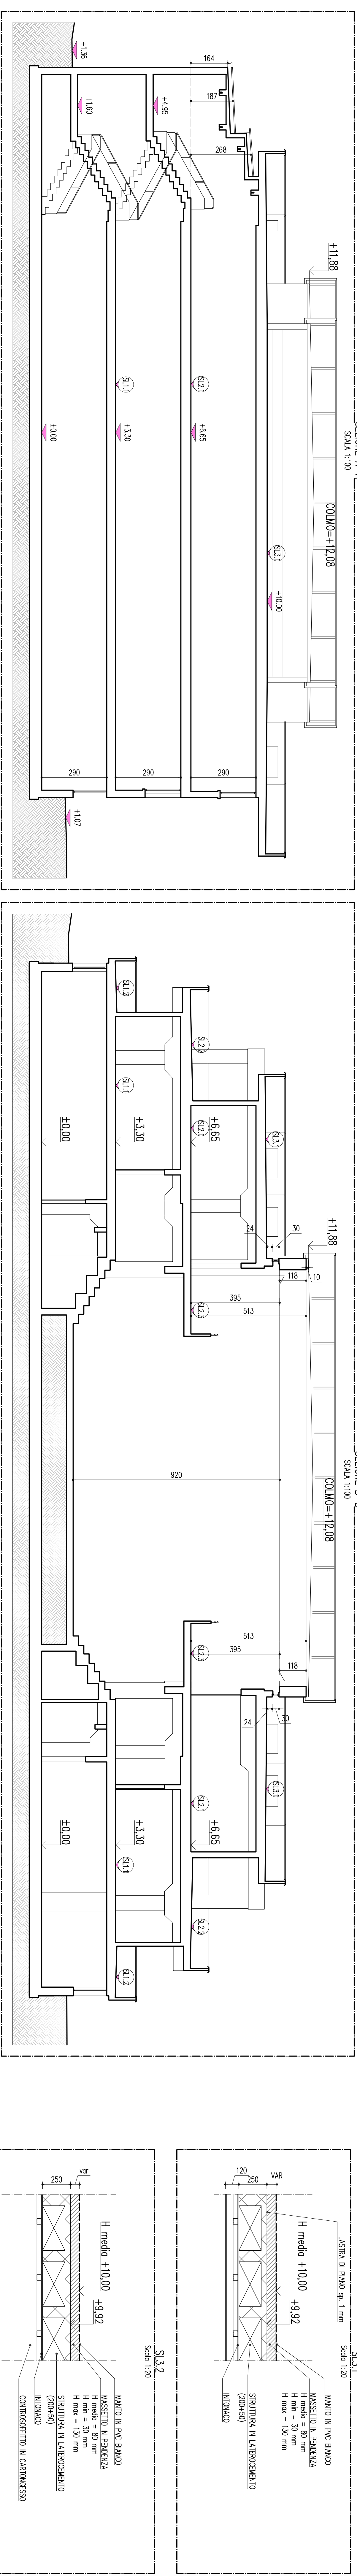


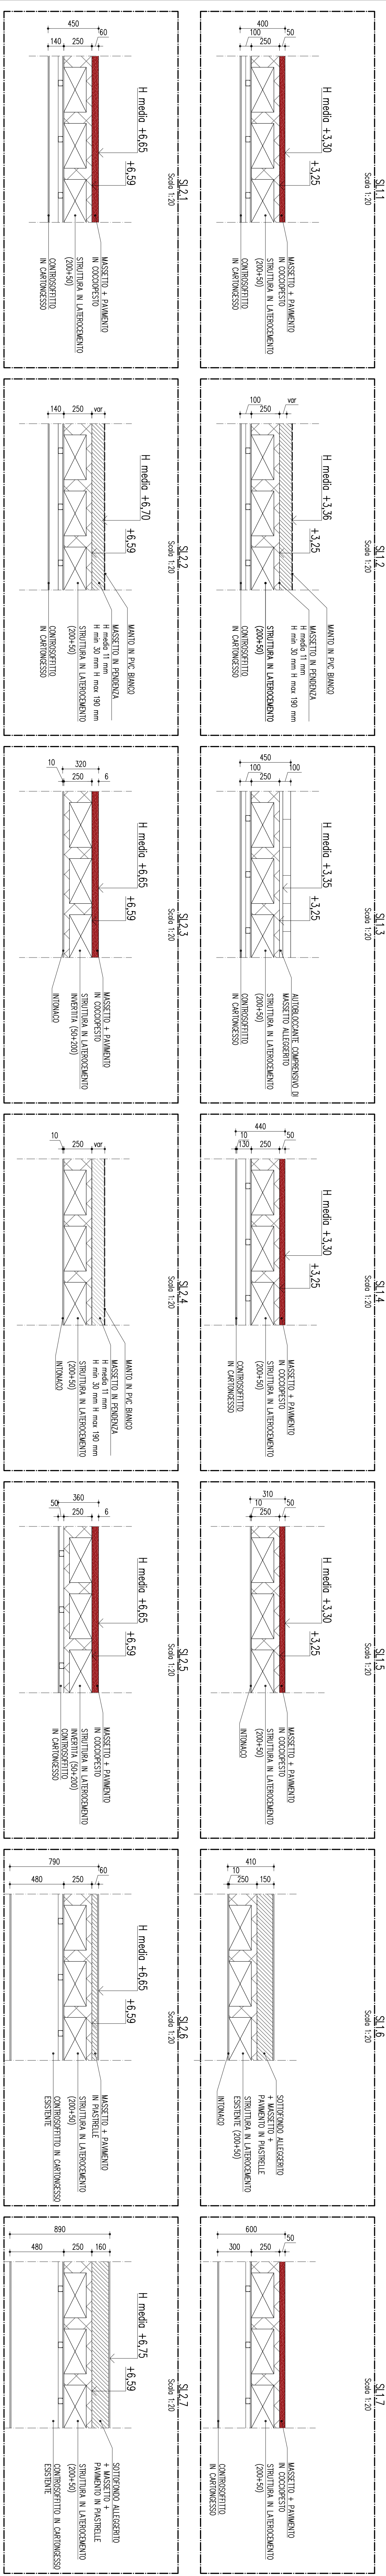

**"RISTRUTTURAZIONE DELLA SCUOLA SECONDARIA DI I GRADO
G. LA PIRA - RIQUALIFICAZIONE ENERGETICA"**
RISTRUTTURAZIONE DI 2° LIVELLO ex DGR n. 3868 del 17 luglio 2015 e s.m.i.

REF: 2025/11/17

REV. 0 - 03 AGO. 2025 | PRIMA EMISSIONE

INDIRIZZO: SCUOLA SECONDARIA DI I GRADO
25068 SAREZZO (BS) | VIA G. B. VIGORELLI, 1
FR. 25.06.2023

COMMITTENTE: COMUNE DI SAREZZO
25068 SAREZZO (BS) | PIAZZA
T: 030 8936211

IL TECNICO: DOTT. ING. LUCA GIACCARI

Dott. Ing. Luca Giacomini / 25133 Brescia Italia / Via della Compagna n. 8/10 / www.lucagiacomini.it
C.F. 00040077031815741 / P.IVA 02433830367 / T. +39 030 2010373 / PEC lucagiacomini@ingpec.it

TUTTI I DIRITTI RISERVATI | ALL RIGHTS RESERVED