


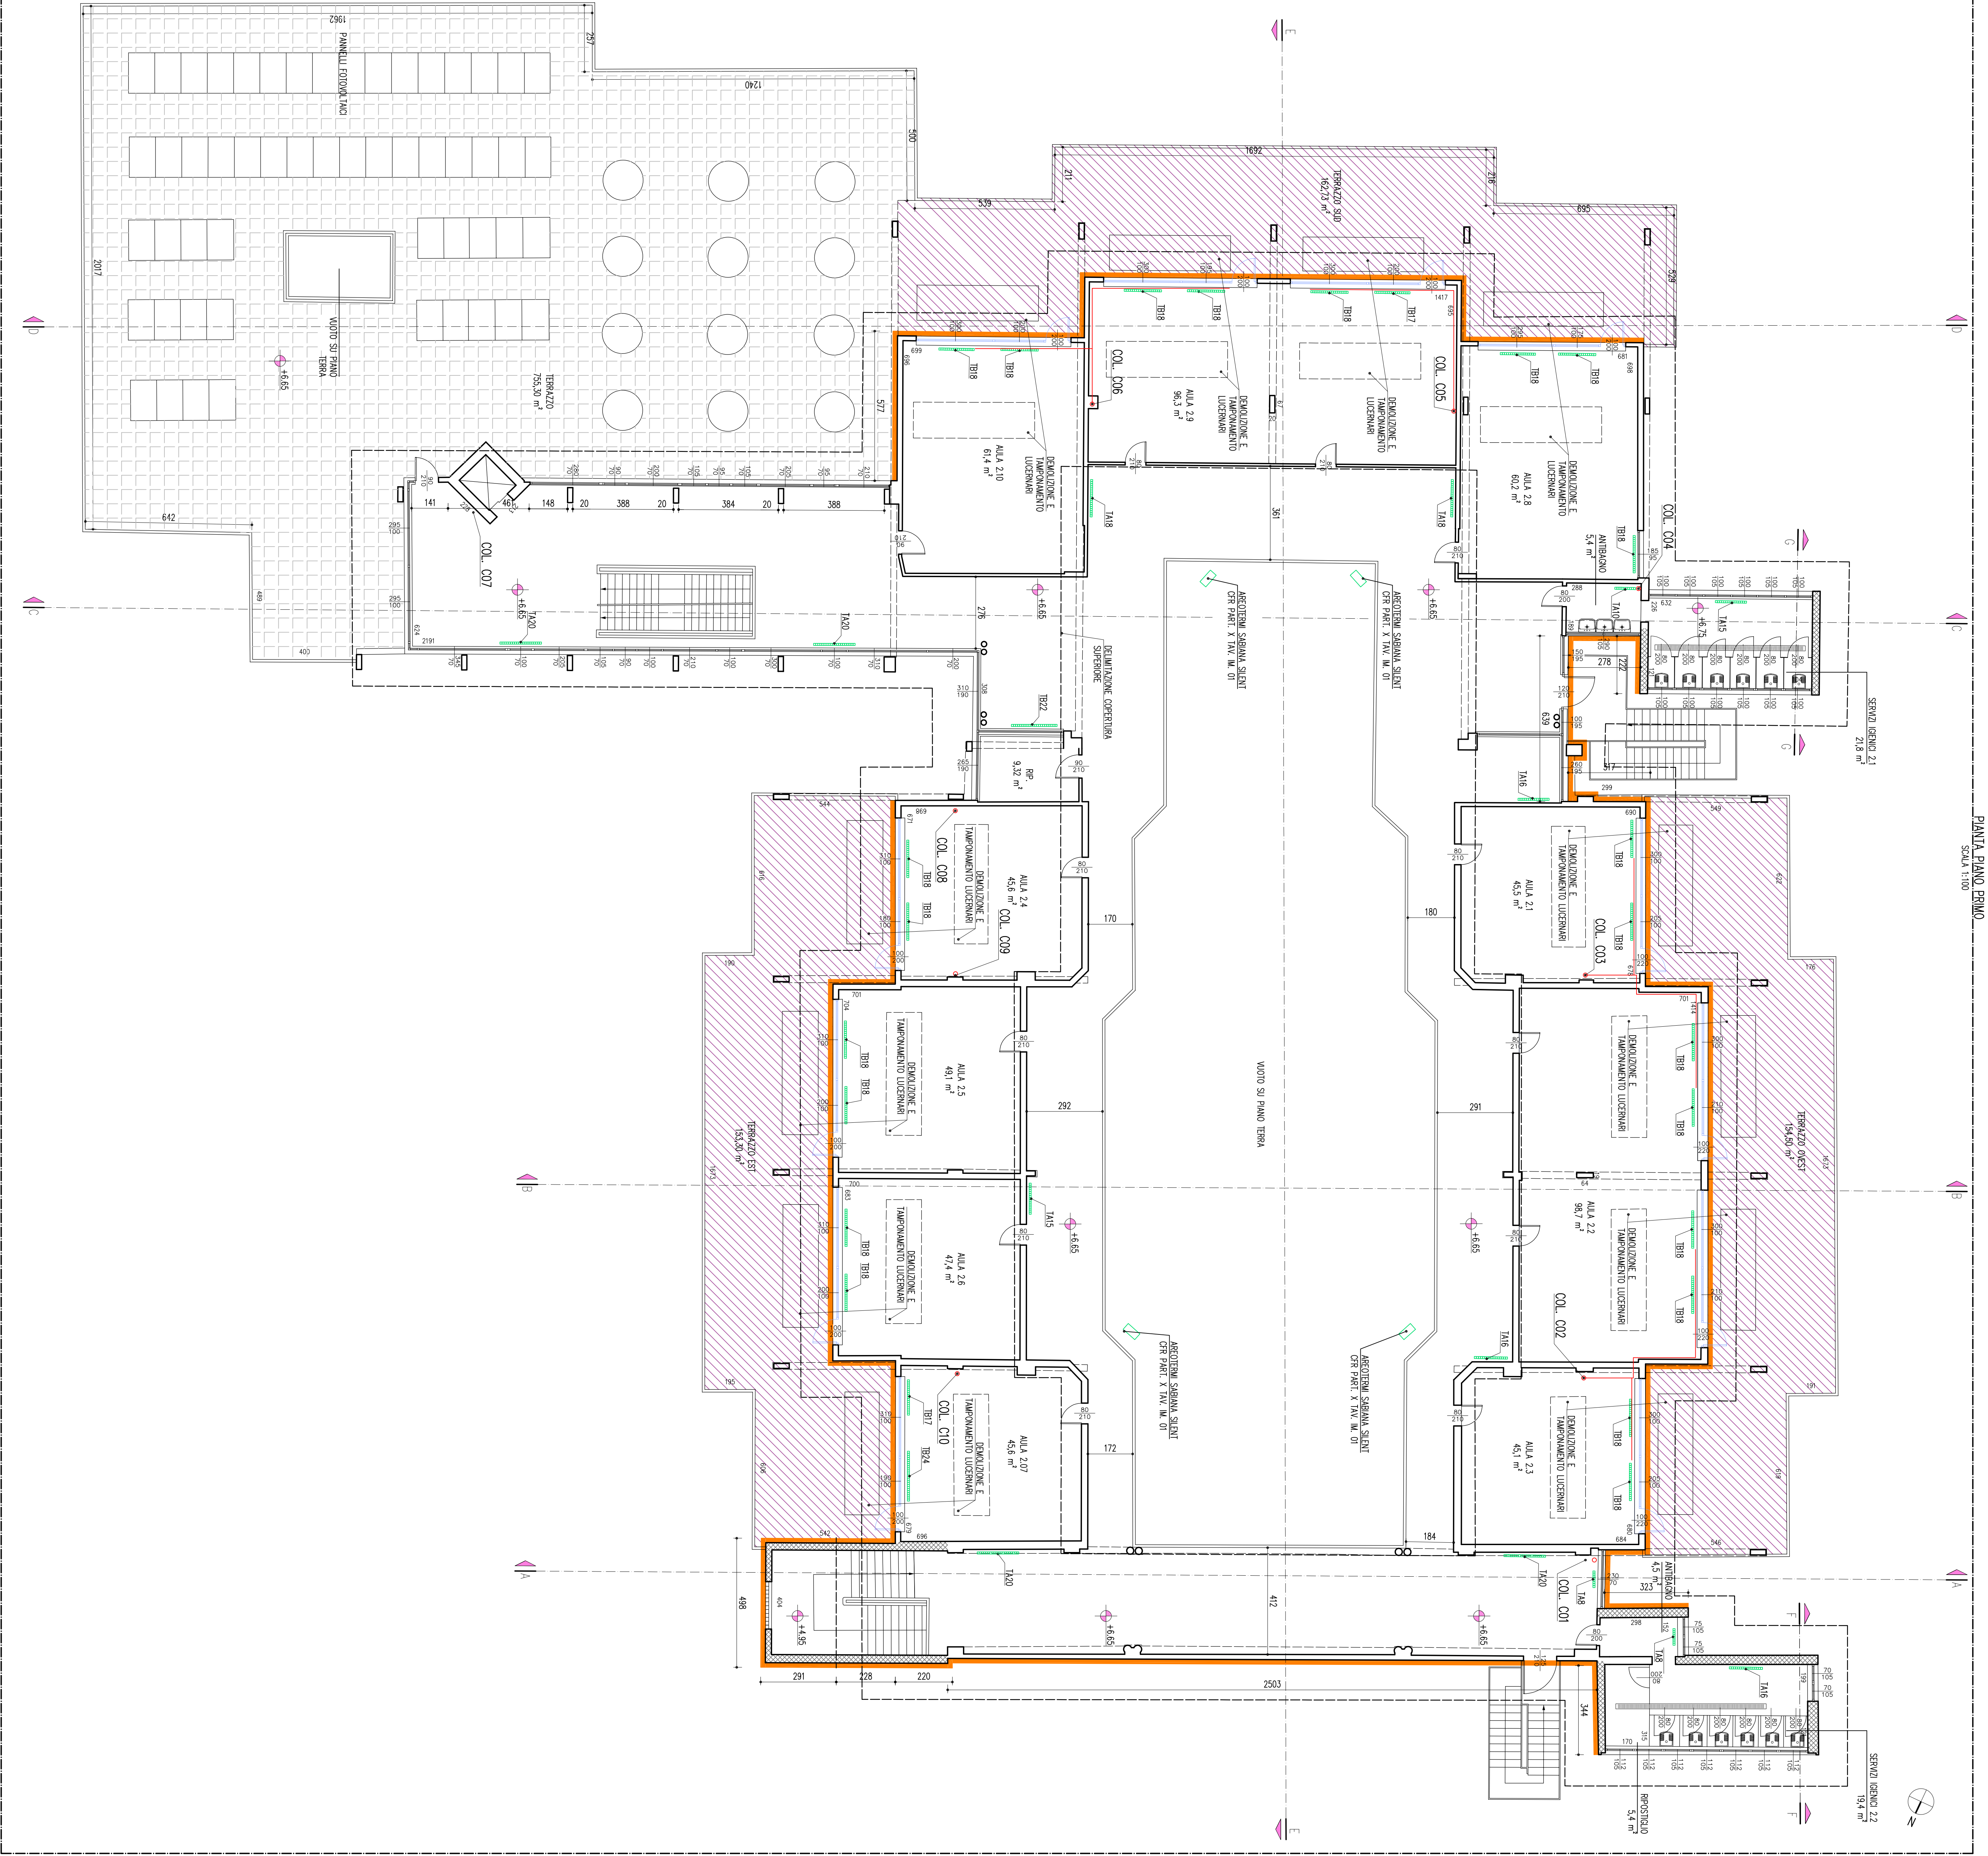

LEGENDA

- NUOVI STRUMENTI
- STRUMENTI TIPO A (Esistenti)
- STRUMENTI TIPO B (Esistenti)
- STRUMENTI TIPO C (Esistenti)
SKYLAB ENGINEERING
Società a partecipazione paritetica
Architettura - Ingegneria - Urbanistica

PROGETTO ESECUTIVO
RISTRUTTURAZIONE DELLA SCUOLA SECONDARIA DI I GRADO
G. LA PIRA - RIVULIFICAZIONE ENERGETICA"
RISTRUTTURAZIONE IN 2° LIVELLO ex DBR n. 3868 del 17 luglio 2015 e s.m.l.

PROGETTO ESECUTIVO
TAV. ED. 12 - PROGETTO Piano Primo
Scale: 1:100
REV. 0 - 03.10.2023 PRIMA DIMENSIONE

INNOVAZIONE
CANTIERE
R.U.P.
IL TECNICO


