


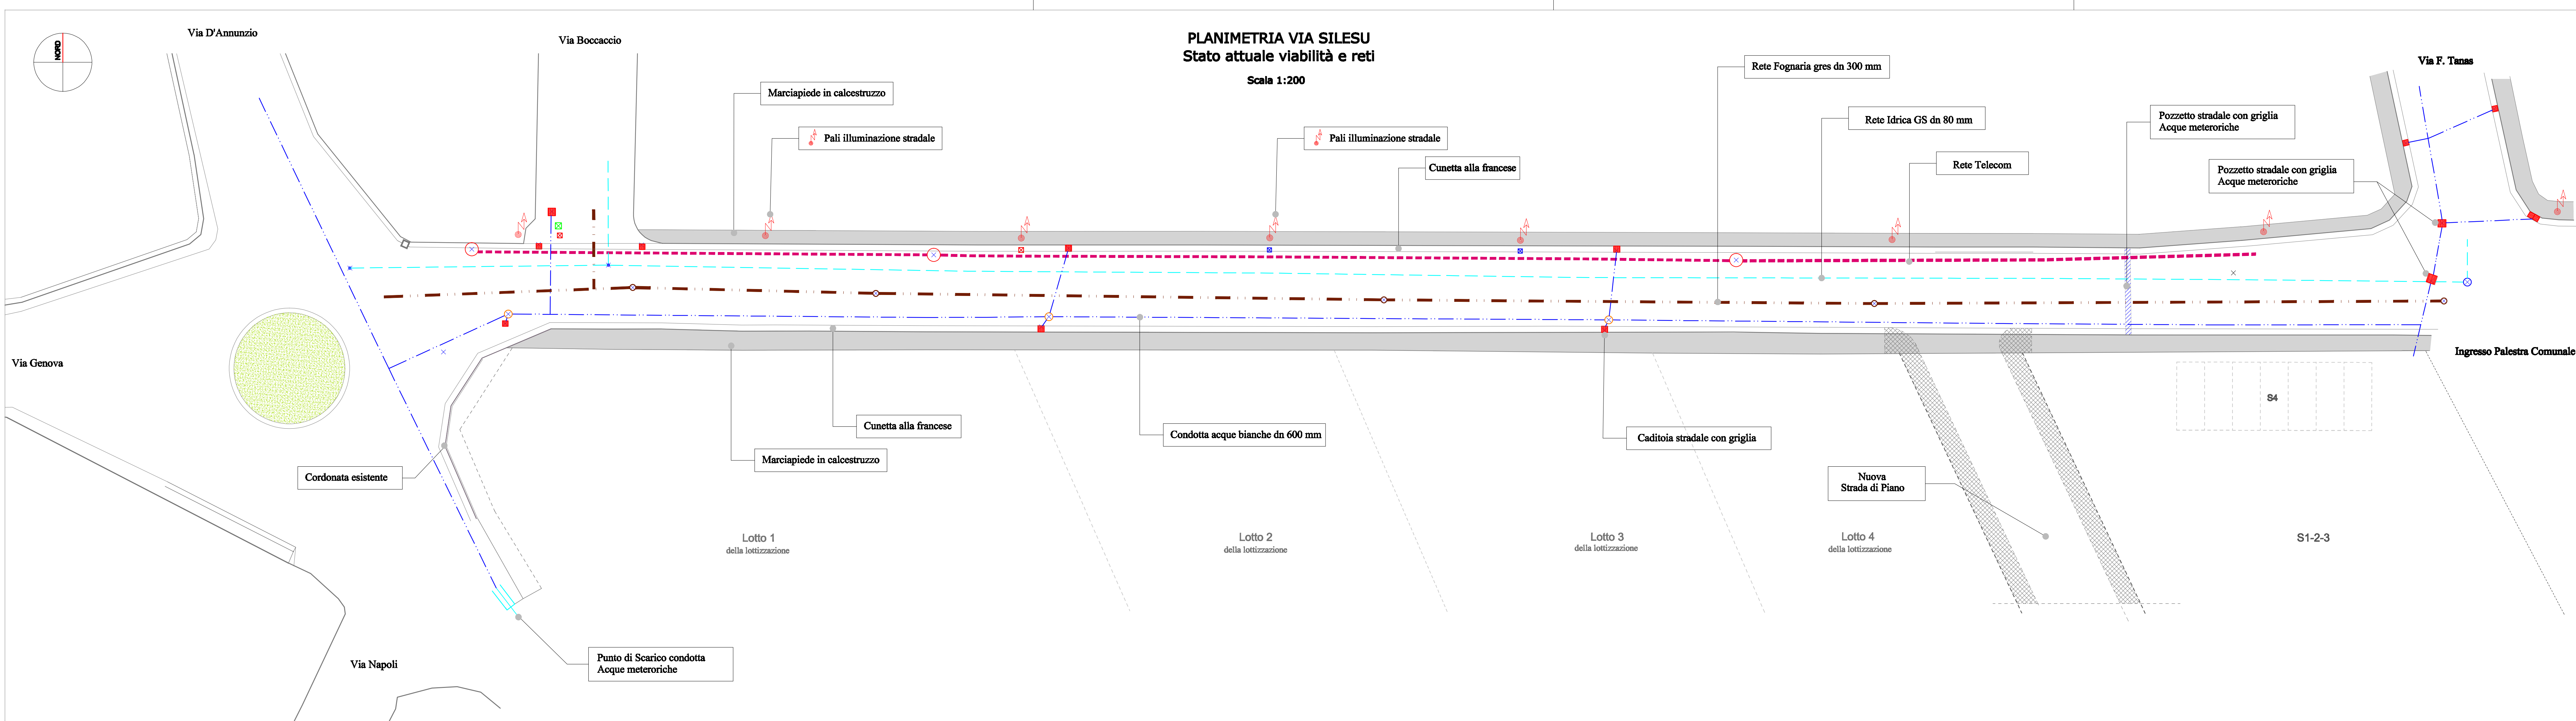

2017

COMUNE DI FURTEI

COMUNE DI FURTEI

Provincia Medio Campidano

PROGETTISTI

Ingegnere Casula Massimo
Via Cesare Cabras, n. 22/a
06042 - Monserrato (CA)
mail: ing.massimocasula@gmail.com

Perito Edile Vincenzo Aramu

Via Roma, n. 40
06040 - Furtet (VS)
tel. 070 9302623 / 347 7151705
mail: studioramu@libero.it

COMMITTENTI

Sig. Corda Sergio Luciano
Sig. Aramu Vincenzo

LAVORI

Piano di Lottizzazione Residenziale Zona "C"
Piano di lottizzazione di iniziativa privata
sito in Furtet - Via Sileu località "Cungiau de su Sennor"
COMPARTO A - stralci funzionali sub comparti A1 e A2

ELABORATO

Planimetria stato di fatto
Viabilità esistente
Rilievo sovrastrutture e interferenze
Reti tecnologiche esistenti

R.U.P.

Sportello Unico Edilizia - Comune di Furtet

Studio Aramu

SCALA ELABORATI	TAVOLA	PROTOCOLLO	DATA	REVISIONE
☐ 1:10 ☐ 1:50 ☐ 1:100 ☐ 1:200 ☐ 1:350 ☐ 1:400 ☐ 1:2000 ☐ 1:4000 ☐ 1:10000 ☐ 1:25000	3.1	1 0272-17 / Furtet	30 giugno 2017	
Firma committenti :				