


PLANIMETRIA GENERALE  
Stato Attuale e Piano Quotato  
Scala 1:350

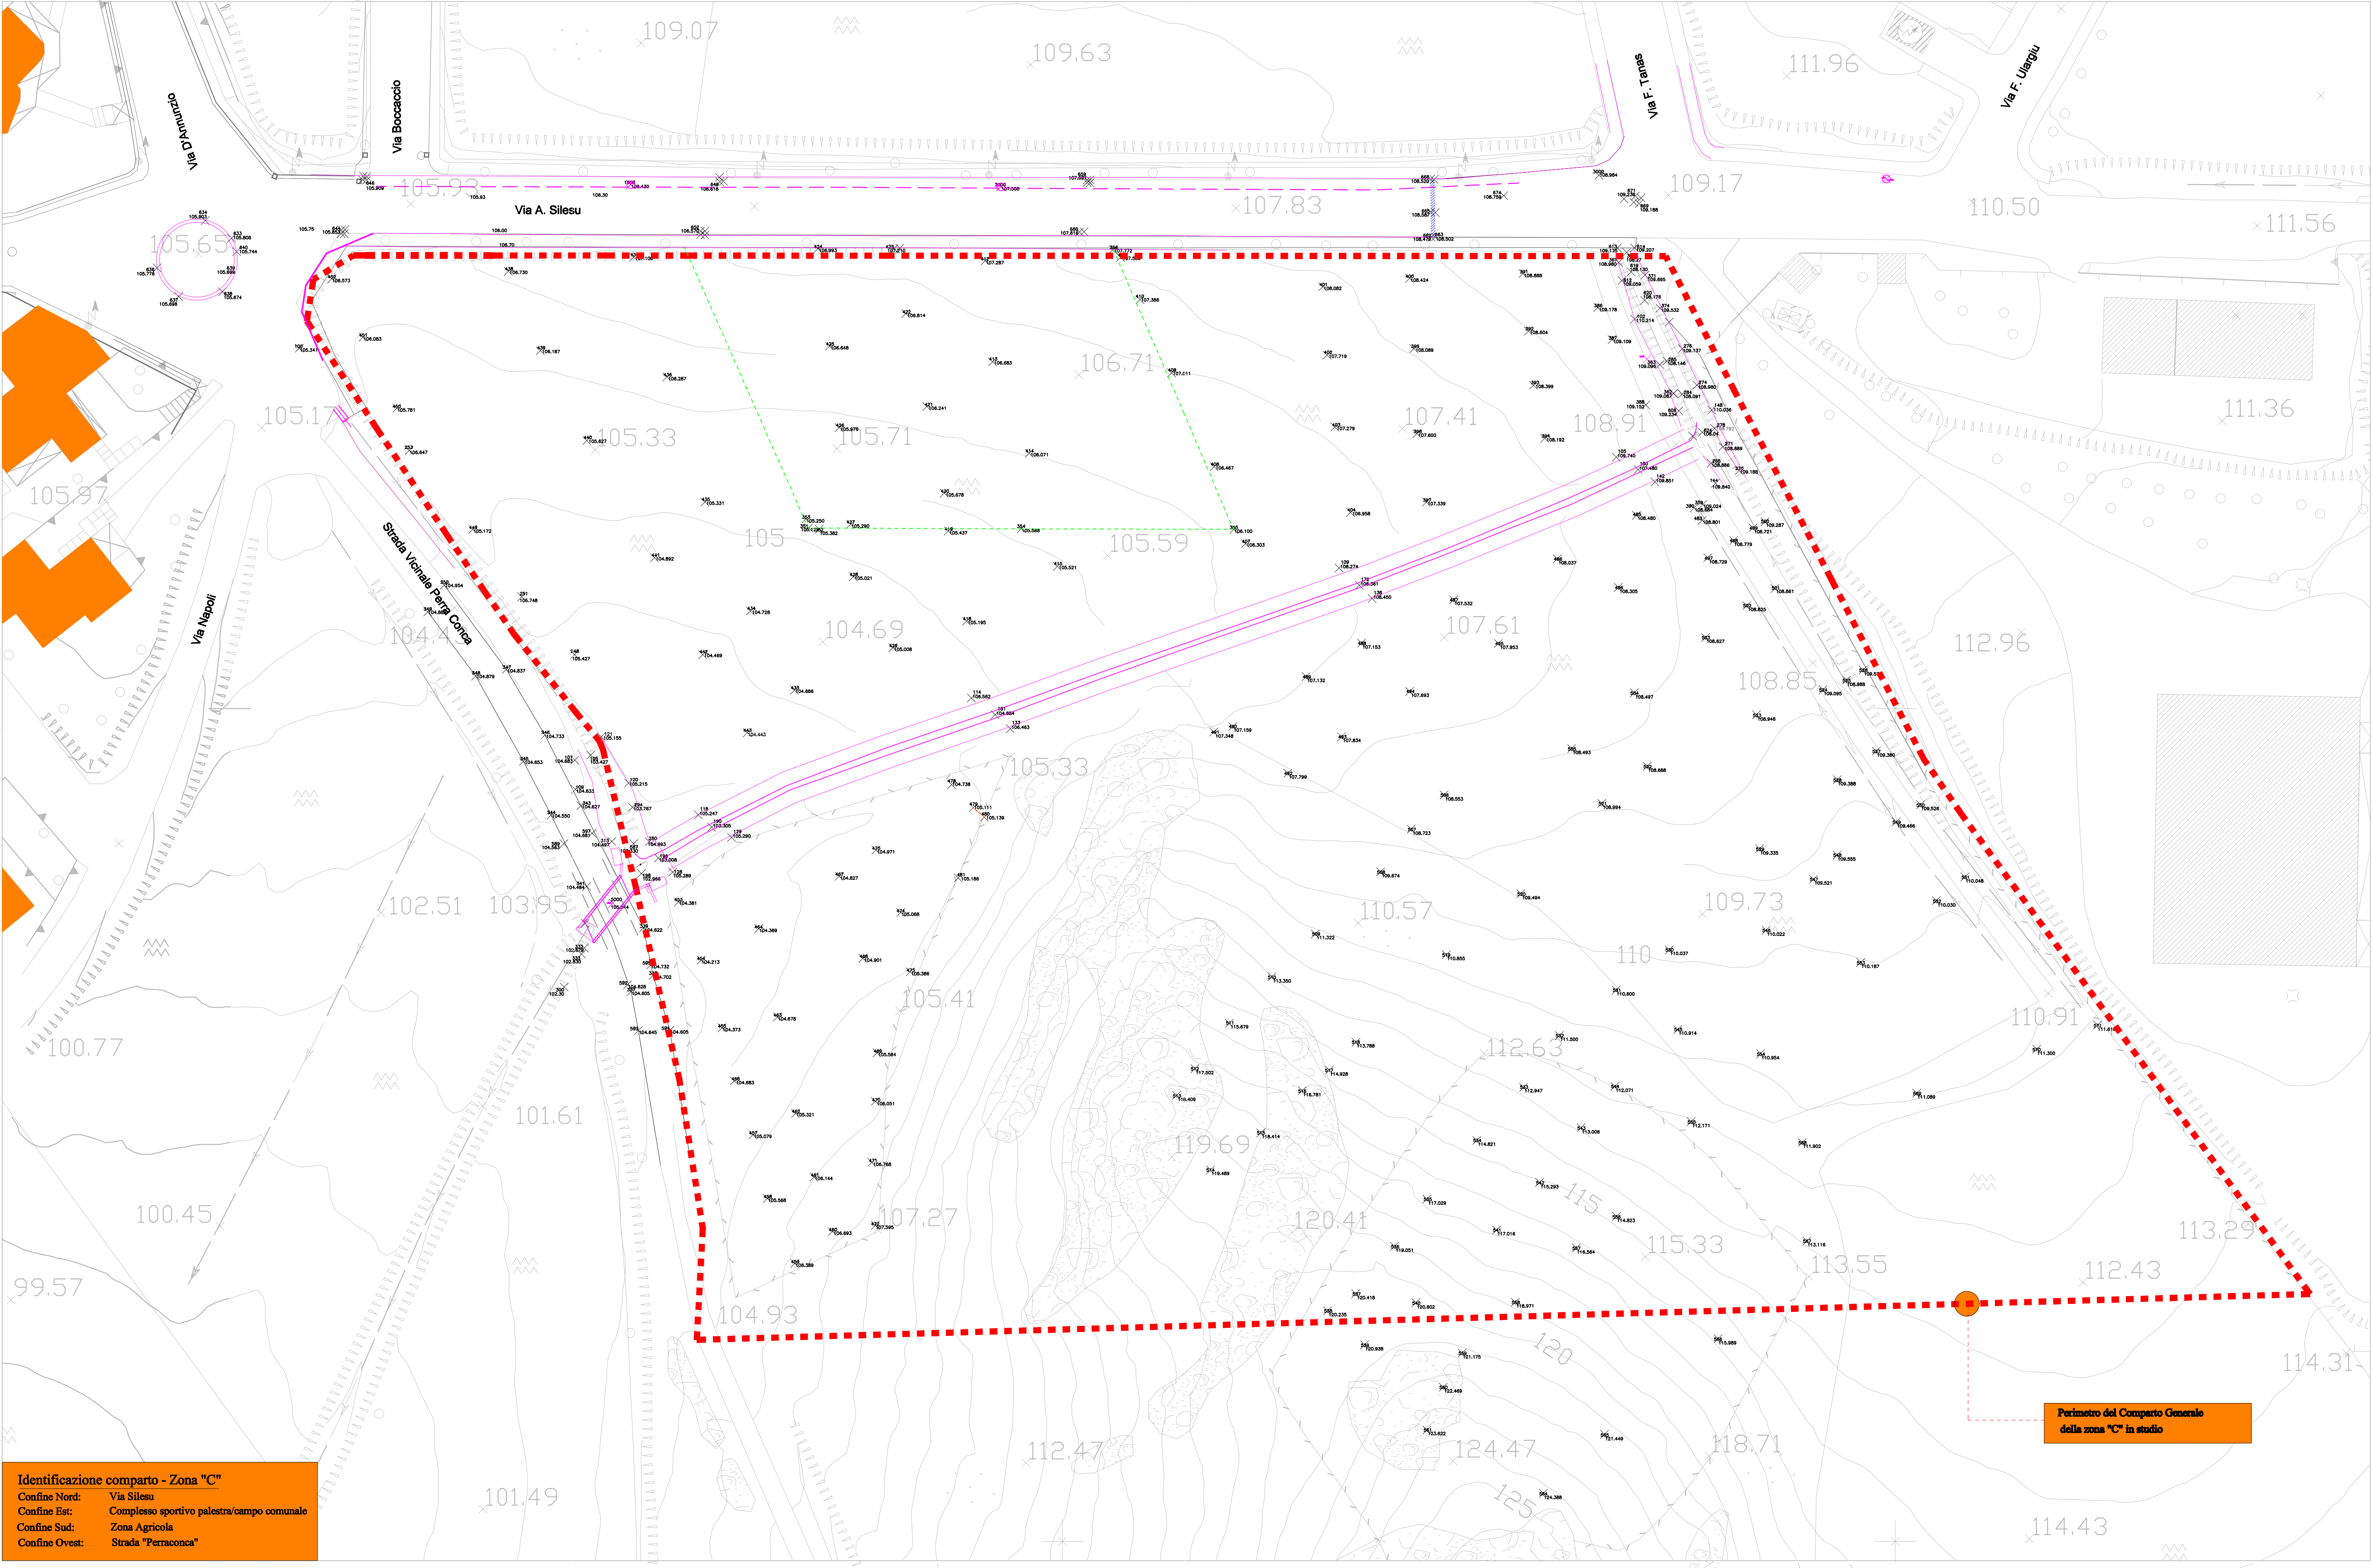

Identificazione comparto - Zona "C"  
Confine Nord: Via Sileu  
Confine Est: Complesso sportivo palestra/campo comunale  
Confine Sud: Zona Agricola  
Confine Ovest: Strada "Perraconca"



**COMUNE DI FURTEI**  
Provincia Medio Campidano

**PROGETTISTI**  
Ingegnere Casula Massimo  
Via Cesare Cesare, n. 22le  
09042 - Monemmi (CA)  
mail: [ing.massimocasula@gmail.com](mailto:ing.massimocasula@gmail.com)

Perito Edile Vincenzo Aramu  
Via Roma, n. 40  
09040 - Furtile (VS)  
tel. 070 9302823 / 347 715705  
mail: [studioaramu@libero.it](mailto:studioaramu@libero.it)

**COMMITTENTI**  
Sig. Corda Sergio Luciano  
Sig. Aramu Vincenzo

**LAVORI**  
Piano di Lottizzazione Residenziale Zona "C"  
Richiesta di lottizzazione di iniziativa privata  
alta in Furtile - Via Sileu localita' "Cungiau de su Sennori"  
Comparto A - stralci funzionali A1 e A2

**ELABORATO**  
Planimetria stato di fatto  
Piano quotato e curve di livello  
Rilievo sovranstruttura e interferenza  
Visuali fotografiche

**R.U.P.**  
Sportello Unico Edilizia - Comune di Furtile



| SCALA ELABORATI   |   | TAVOLA | PROTOCOLLO          | DATA           | REVISIONE |
|---|---|--------|---------------------|----------------|-----------|
| <input type="checkbox"/> 1:10<br><input type="checkbox"/> 1:50<br><input type="checkbox"/> 1:100<br><input type="checkbox"/> 1:200<br><input checked="" type="checkbox"/> 1:350 | <input type="checkbox"/> 1:400<br><input type="checkbox"/> 1:2000<br><input type="checkbox"/> 1:4000<br><input type="checkbox"/> 1:10000<br><input type="checkbox"/> 1:25000 | 3      | 1 0272-17 / Furtile | 30 giugno 2017 |           |
| Firma convalida:   |   |        |                     |                |           |