



SCHEMA RETE IDRICA
Scala 1:500

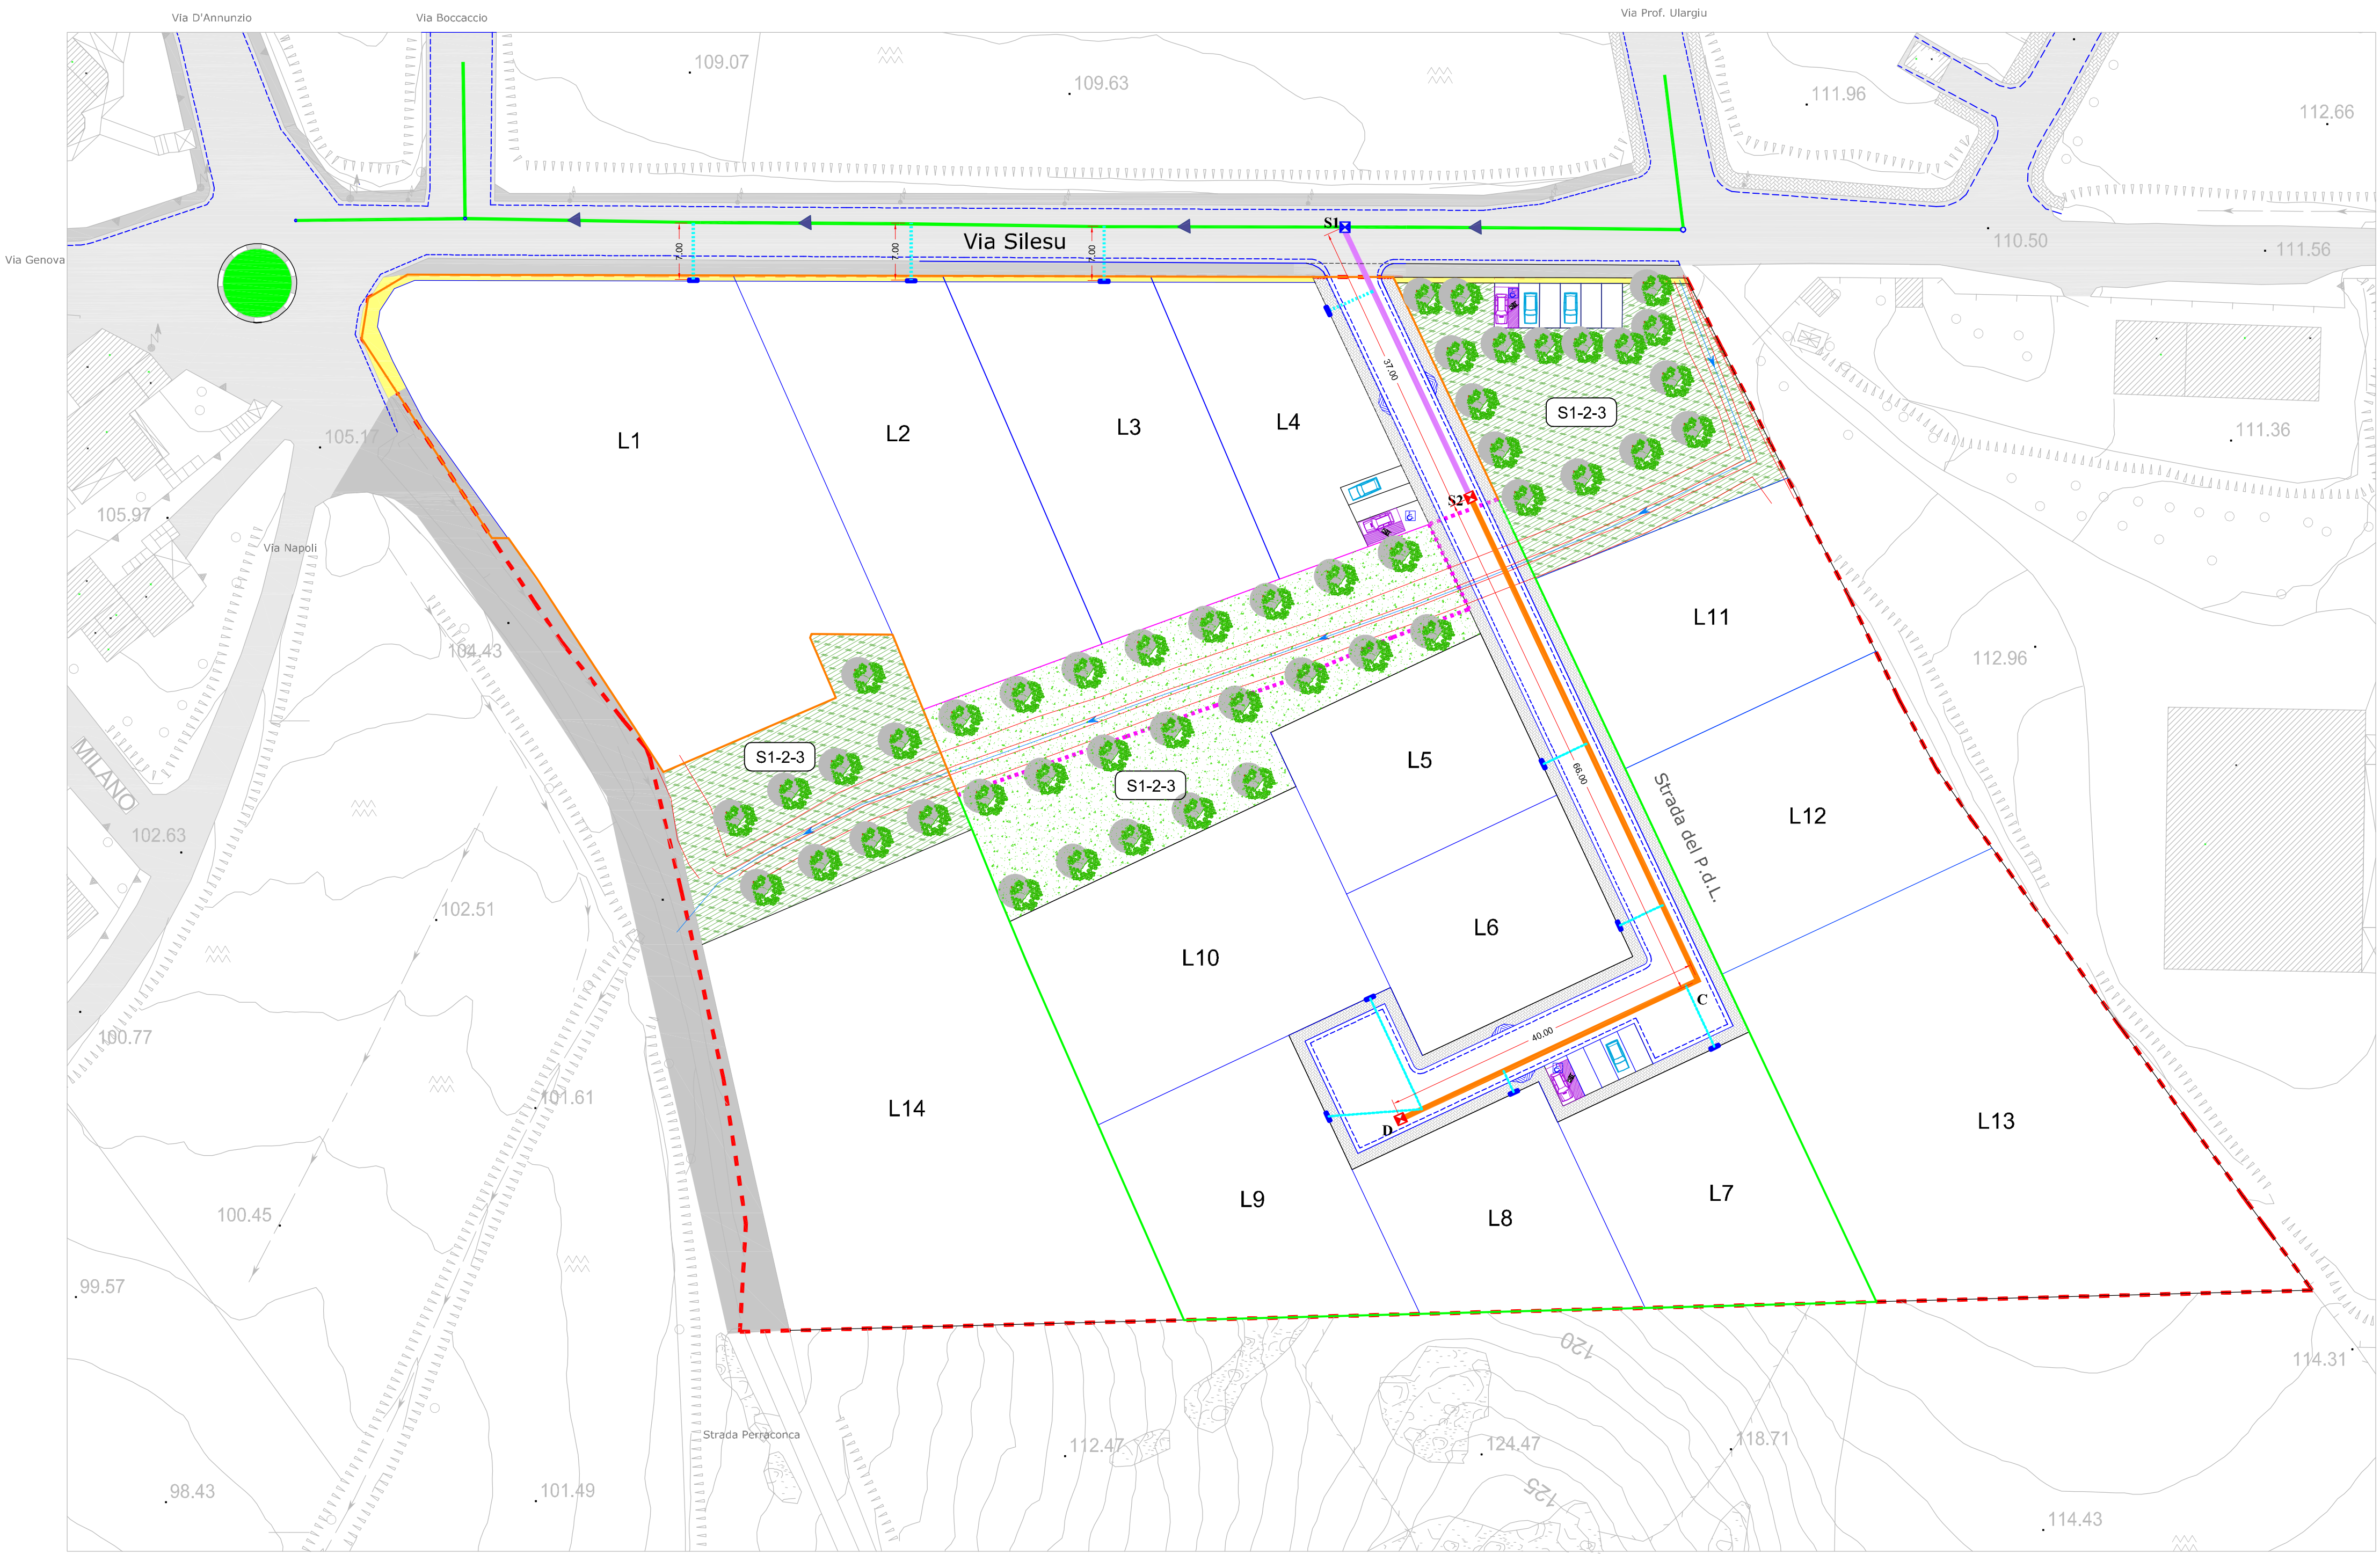


LEGENDA	
	RETE ESISTENTE
	RETE IDRICA COMUNALE - TUBAZIONE IN G.S. Ø 80 mm
	POZZETTO D'INCROCIO
SUB COMPARTO A1	
	LIMITE COMPARTO
	SEZIONAMENTO D'INNESTO ALLA CONDOTTA - TIPO S2
	RETE IDRICA DI PROGETTO IN G.S. - Ø 80 MM TRATTO A-B = 37.00 ML
	RETE IN MULTISTRATO Ø 1" - UTENZE LOTTIZZAZIONE
	COLONNINA IDRICO - UTENZE LOTTIZZAZIONE
SUB COMPARTO A2	
	LIMITE COMPARTO
	INCROCIO DI SEZIONAMENTO LUNGO LINEA - TIPO S1
	SEZIONAMENTO D'INNESTO ALLA CONDOTTA - TIPO S2
	RETE IDRICA DI PROGETTO IN G.S. - Ø 60 MM TRATTO B-C = 66.00 ML TRATTO C-D = 40.00 ML
	RETE IN MULTISTRATO Ø 1" - UTENZE LOTTIZZAZIONE
	COLONNINA IDRICO - UTENZE LOTTIZZAZIONE

INCROCIO DI SEZIONAMENTO LUNGO LINEA S1

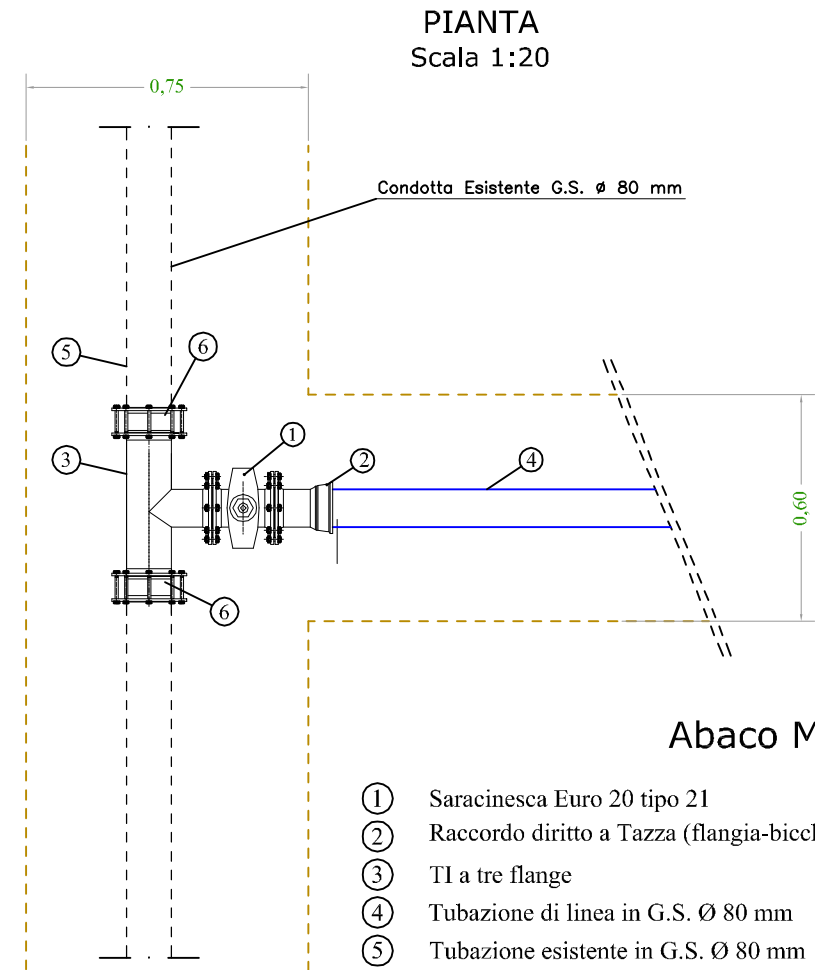



SEZIONE
Scala 1:20

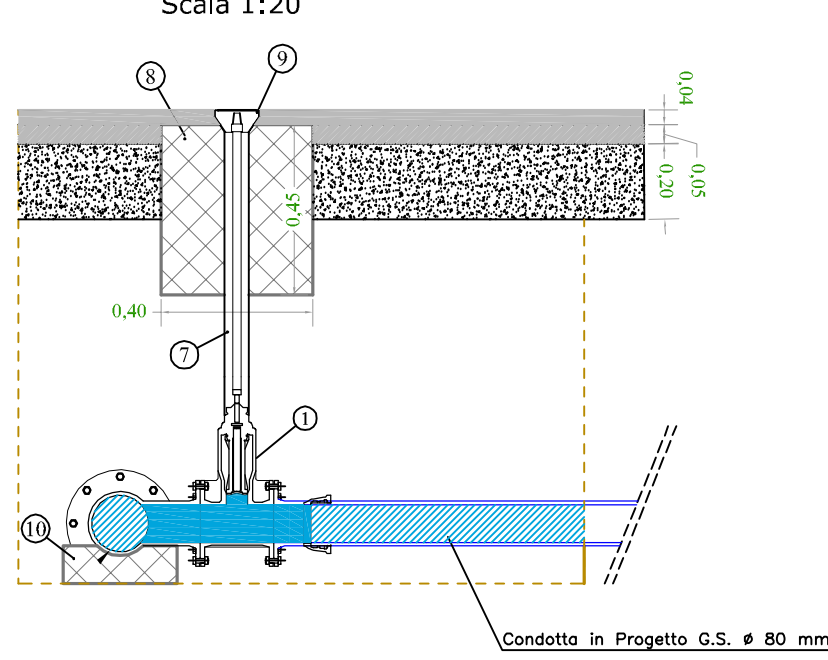


Abaco Materiali

- | | |
|--|---|
| ① Saracinesca Euro 20 tipo 21 | ⑥ Raccordo Quick |
| ② Raccordo diritto a Tazza (flangia-bicchiere) | ⑦ Asta di manovra in acciaio con asta e tubo riparatore |
| ③ T1 a tre flange | ⑧ Blocco di ancoraggio in CIs |
| ④ Tubazione di linea in G.S. Ø 80 mm | ⑨ Campana e coperchio guida asta in ghisa |
| ⑤ Tubazione esistente in G.S. Ø 80 mm | ⑩ Sella d'appoggio in C.L.S. Rek 25 cm 30x30x20 |
| | ⑪ Tappo di chiusura in G.S. Ø 80 mm |

TERMINALE S2

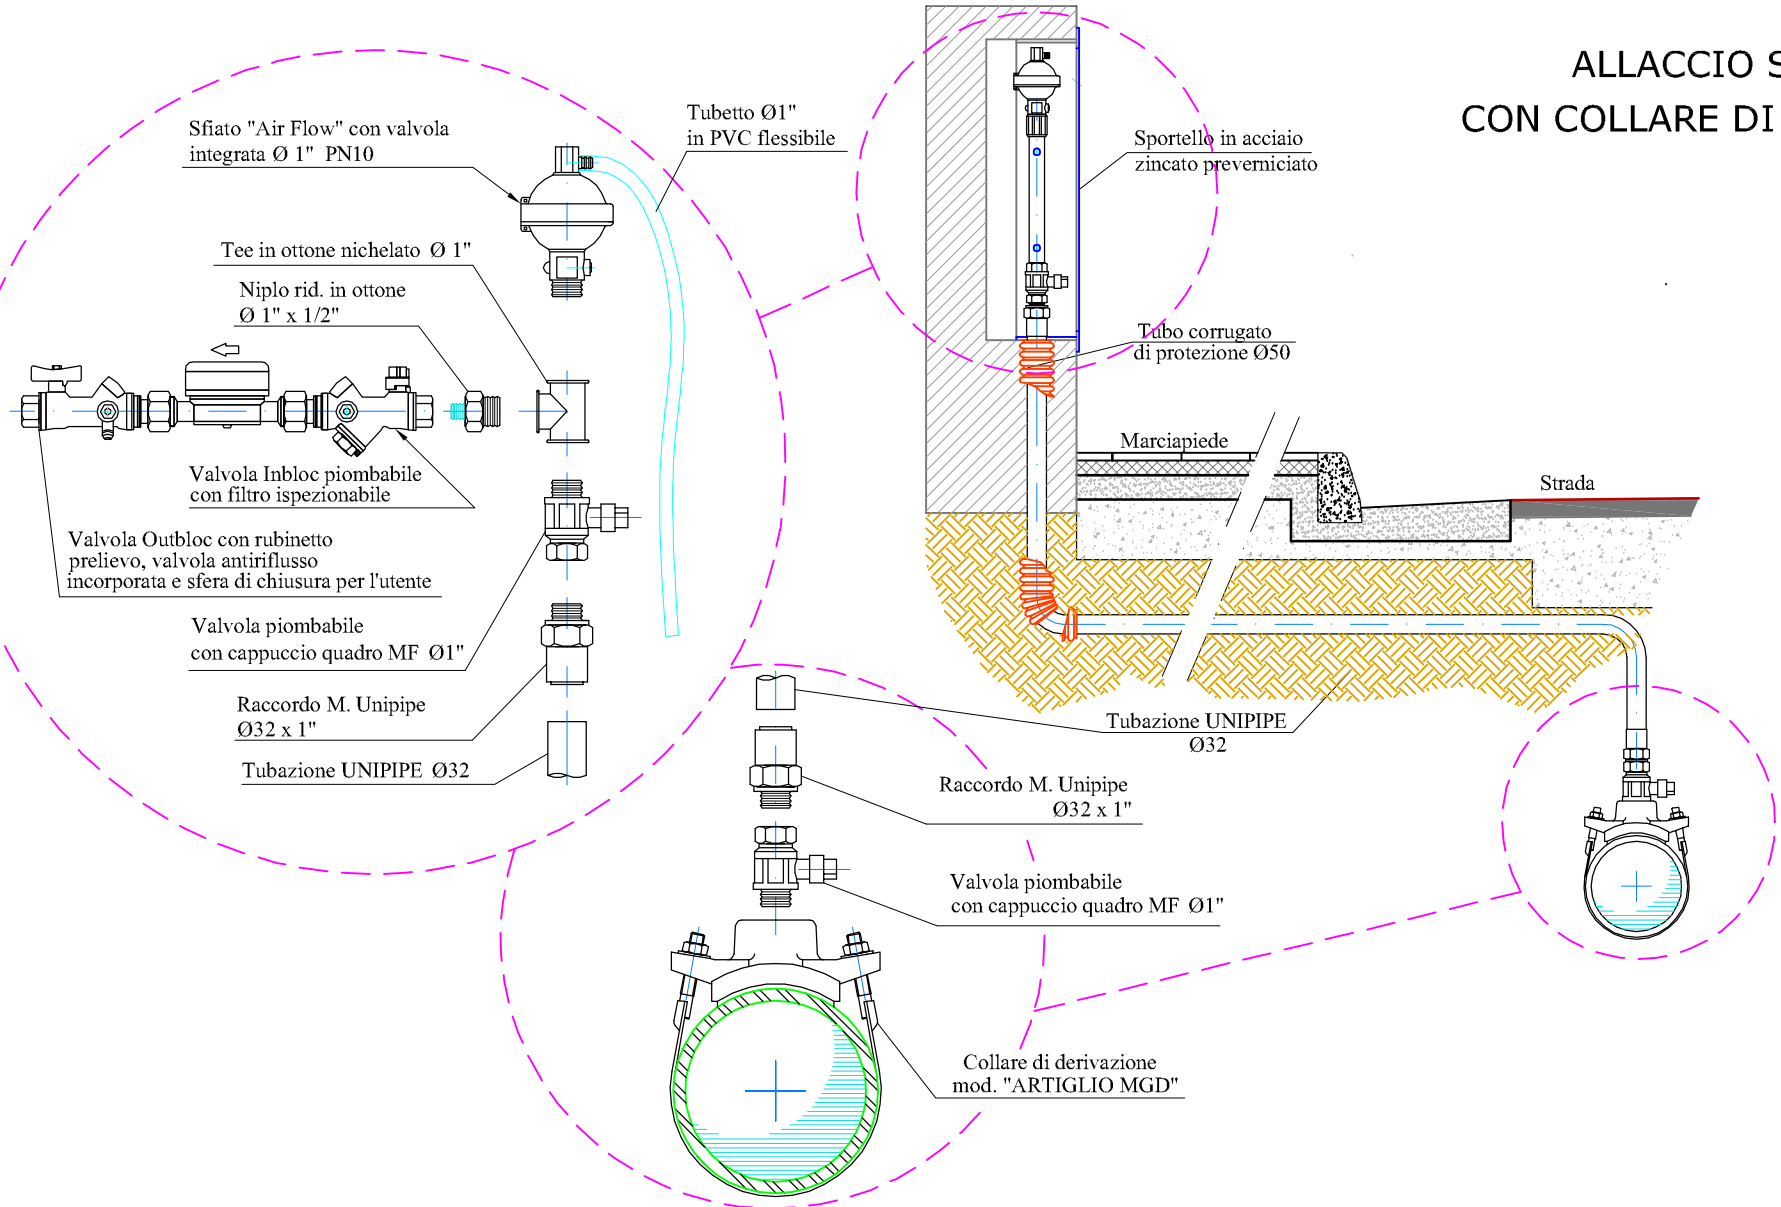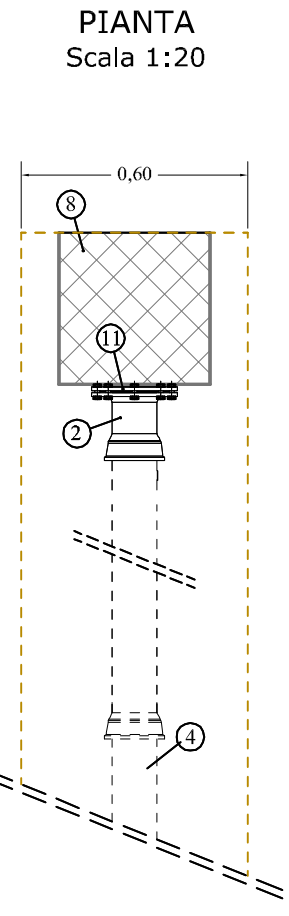

ALLACCIO SINGOLO
CON COLLARE DI DERIVAZIONE

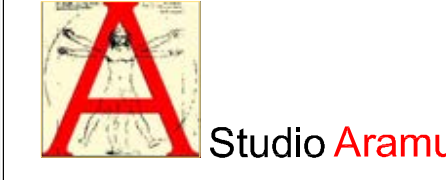

SCALA ELABORATI		TAVOLA	PROTOCOLLO	DATA	REVISIONE
☒ 1:20 ☐ 1:50 ☐ 1:100 ☐ 1:200 ☐ 1:250	☐ 1:500 ☐ 1:2000 ☐ 1:4000 ☐ 1:10000 ☐ 1:25000	12	1 0272-17 / Furtei	30 giugno 2017	



PROGETTISTI
Ingegnere Casula Massimo
Via Cesare Cabras, n. 22/a
09042 - Monserrato (CA)
mail: ing.massimocasula@gmail.com

Perito Edile Vincenzo Aramu
Via Roma, n. 40
09040 - Furtei (VS)
tel. 070 9302623 / 347 7151705
mail: studioaramu@libero.it

COMMITTENTI
Sig. Corda Sergio Ludano
Sig. Aramu Vincenzo

LAVORI
Piano di Lottizzazione Residenziale Zona "C"
Piano di lottizzazione di iniziativa privata
sito in Furtei - Via Silesu località "Cungiau de su Sennori"
COMPARTO A - stralci funzionali A1 e A2

ELABORATO
Schema rete idrica

R.U.P.
Sportello Unico Edilizia - Comune di Furtei