


SCHEMA RETE ILLUMINAZIONE PUBBLICA E PRIVATA
Scala 1:500

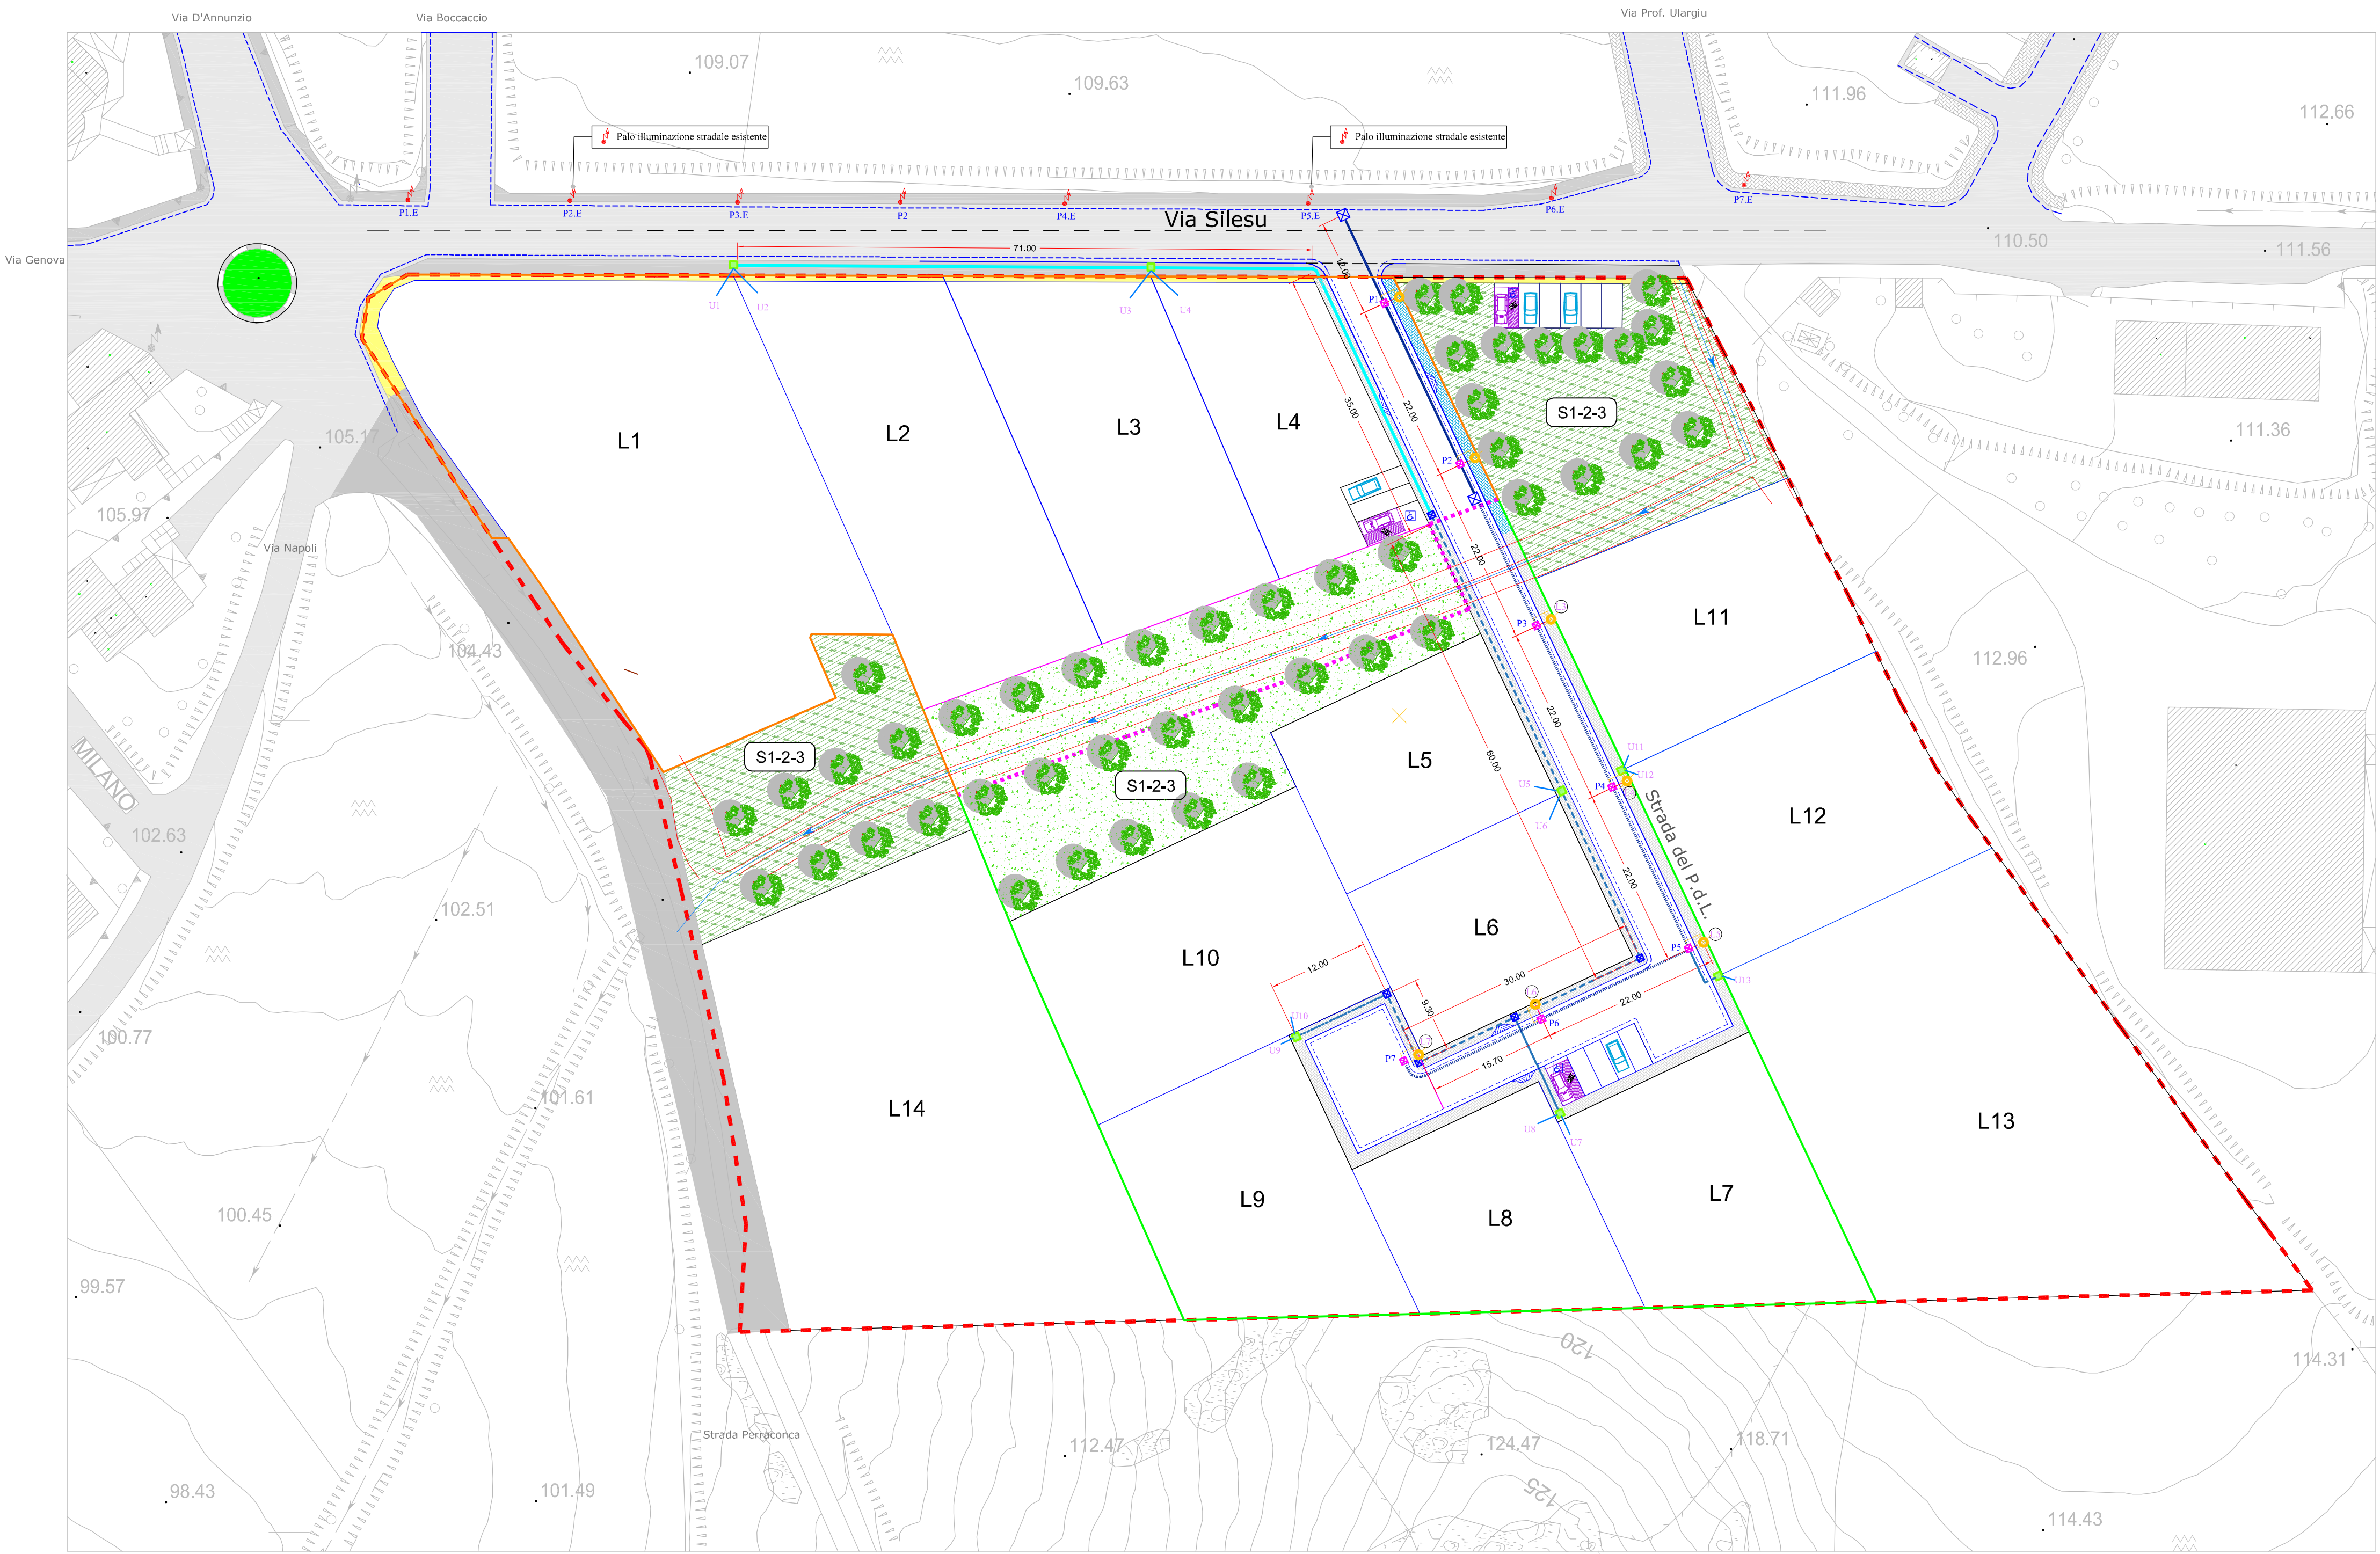

LEGENDA


RETE ILLUMINAZIONE PUBBLICA

- ILLUMINAZIONE PUBBLICA ESISTENTE
- NUOVA RETE ILLUMINAZIONE PUBBLICA - Comparto A1 - Ø 90 mm
- NUOVA RETE ILLUMINAZIONE PUBBLICA - Comparto A2 - Ø 90 mm
- PALO DI ILLUMINAZIONE STRADALE
- POZZETTO DI DERIVAZIONE AL PALO
- POZZETTO ISPEZIONE/INNESTO


RETE ILLUMINAZIONE PRIVATA

- CAVIDOTTO PER UTENZE ENEL - Comparto A1 Ø 63 mm
- CAVIDOTTO PER UTENZE ENEL - Comparto A2 Ø 63 mm
- POZZETTO DI DERIVAZIONE PER LE UTENZE ENEL PRIVATE
- LIMITE DEL COMPARTO GENERALE DELLA ZONA "C"
- PERIMETRO SUB COMPARTO "A1"
- PERIMETRO SUB COMPARTO "A2"
- EDIFICI LIMITROFI
- AREA SERVIZI S1- S2 - S3 - COMPORATA "A"
- AREA SERVIZI S1- S2 - S3 - COMPARTO "B"


PARTICOLARE 1
Lampione Marclapiede
Scala 1:50

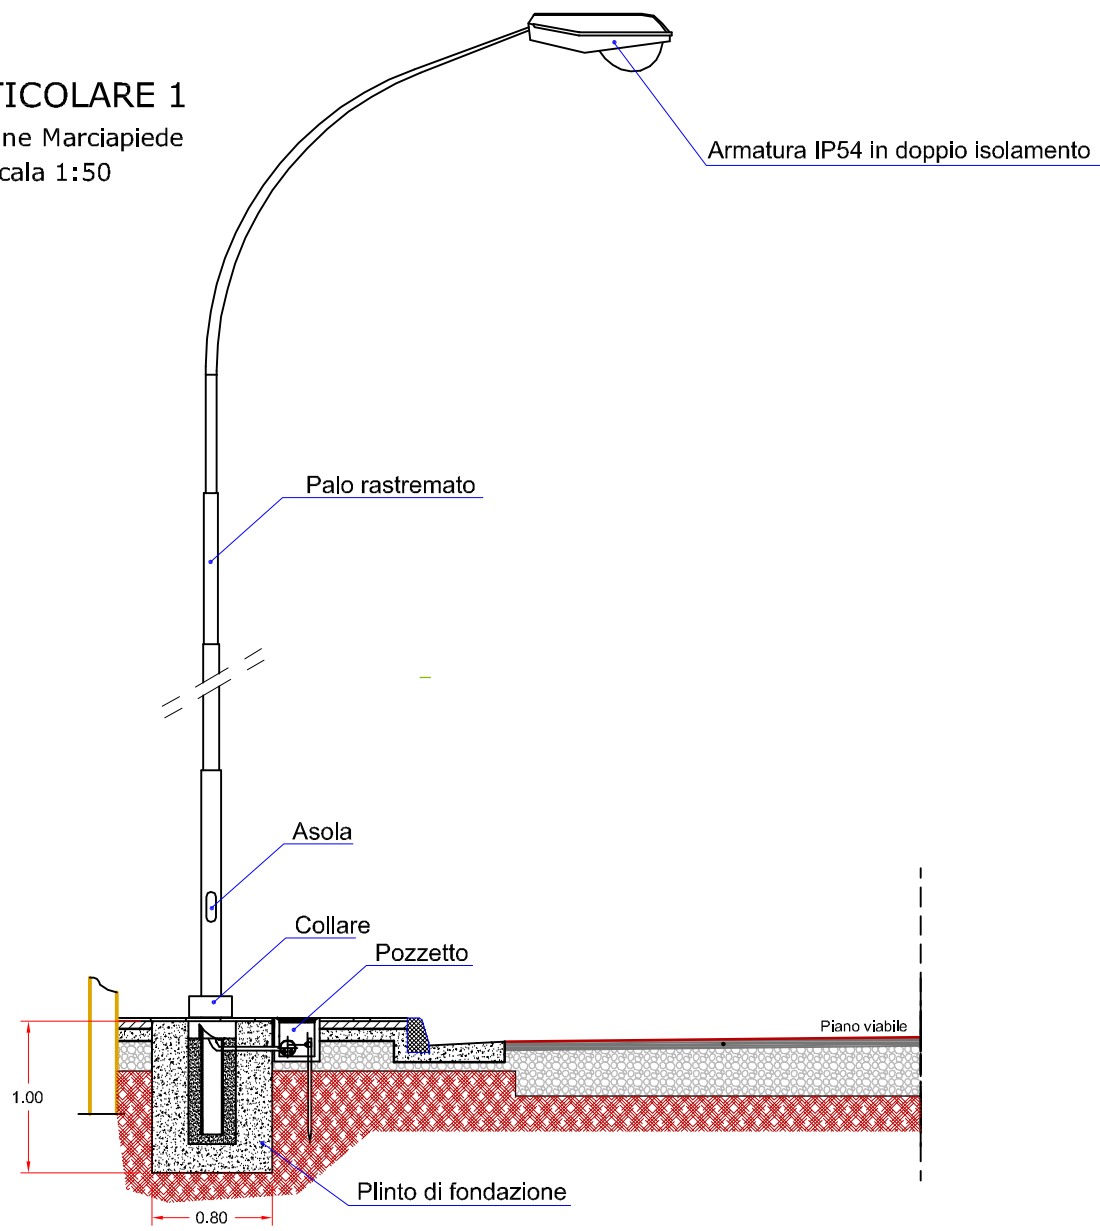

PARTICOLARE 2
Plinto di fondazione

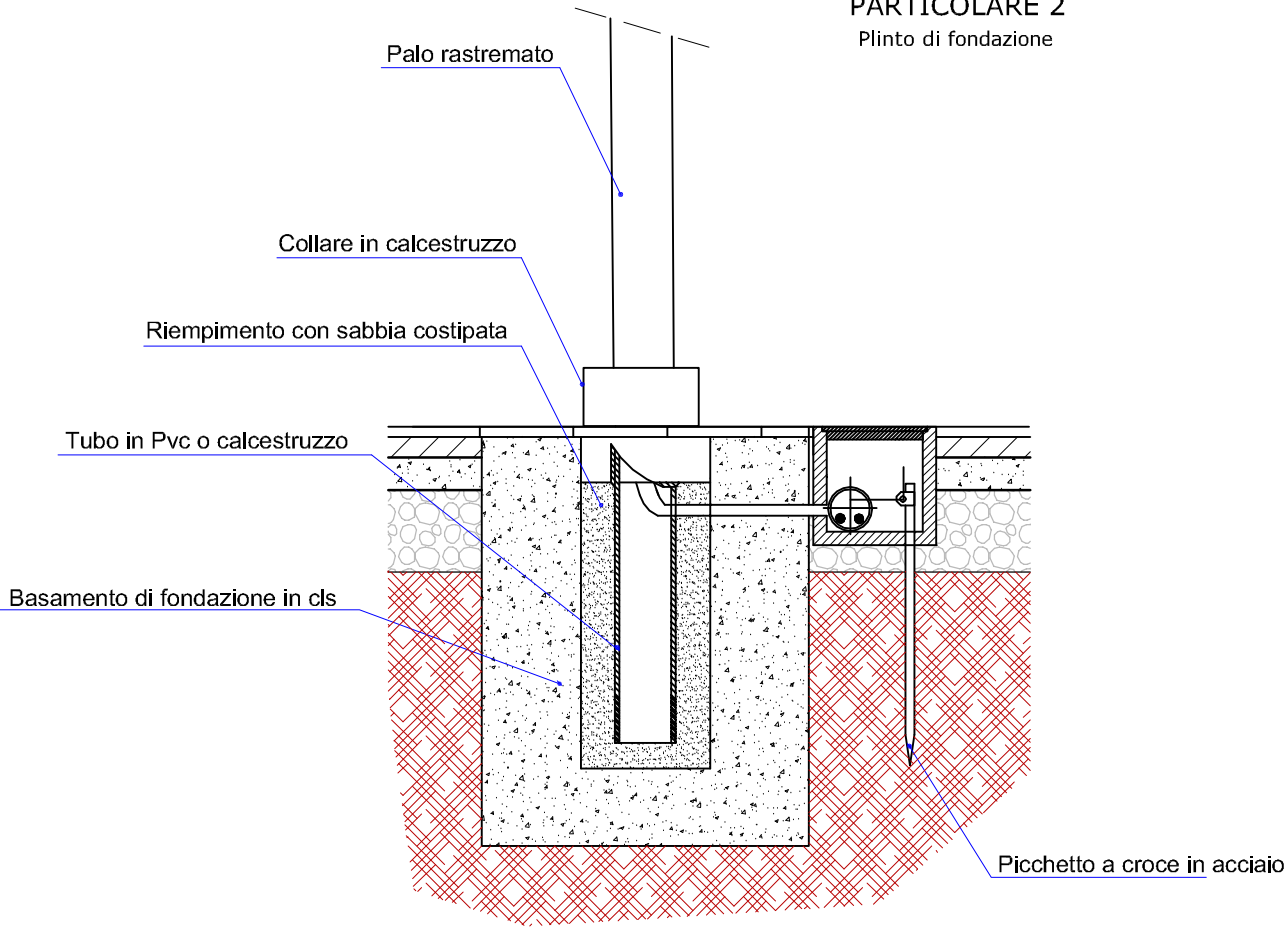

PARTICOLARE 3
Particolare di derivazione in pozzetto

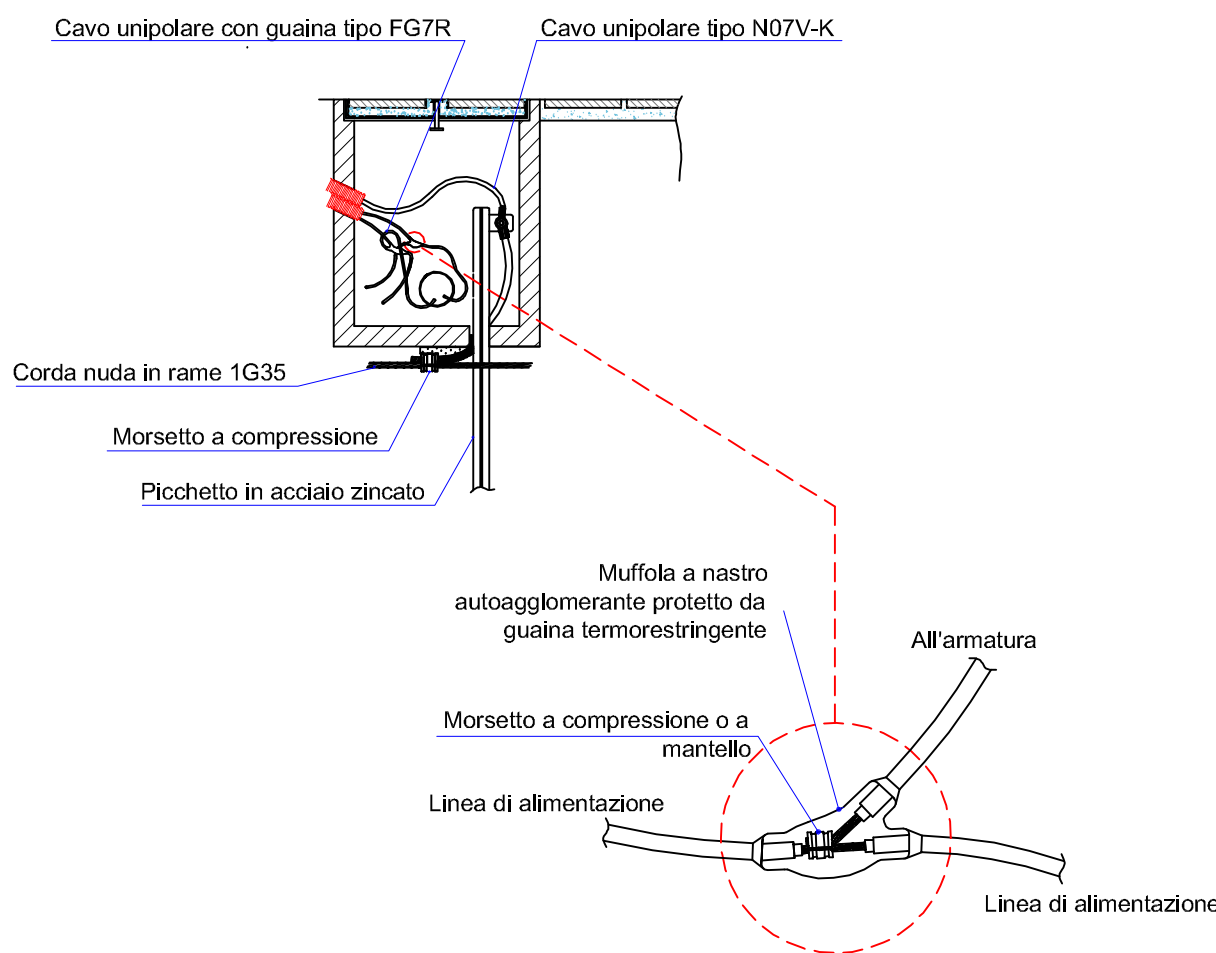

COMUNE DI FURTEI
Provincia Medio Campidano

PROGETTISTI
Ingegnere Casula Massimo
Via Cesare Cabras, n. 22/a
09042 - Monserrato (CA)
mail: ing.massimocasula@gmail.com

Perito Edile Vincenzo Aramu
Via Roma, n. 40
09040 - Furtei (VS)
tel. 070 9302623 / 347 7151705
mail: studioaramu@libero.it

COMMITTENTI
Sig. Corda Sergio Ludano
Sig. Aramu Vincenzo

LAVORI
Piano di Lottizzazione Residenziale Zona "C"
Piano di lottizzazione di iniziativa privata
sito in Furtei - Via Silesu località "Cungiau de su Sennori"
COMPARTO A - stralci funzionali sub comparti A1 e A2

ELABORATO
Schemi:
Rete illuminazione pubblica stradale
Rete distribuzione elettrica utenze private

R.U.P.
Sportello Unico Edilizia - Comune di Furtei

Studio Aramu

SCALA ELABORATI		TAVOLA	PROTOCOLLO	DATA	REVISIONE
☐ 1:10 ☐ 1:50 ☐ 1:100 ☐ 1:200 ☐ 1:250	☐ 1:500 ☐ 1:2000 ☐ 1:4000 ☐ 1:10000 ☐ 1:25000	13	1 0272-17 / Furtei	3 giugno 2017	
Firma committenti:					