



SCHEMA RETE TELECOM
Scala 1:500

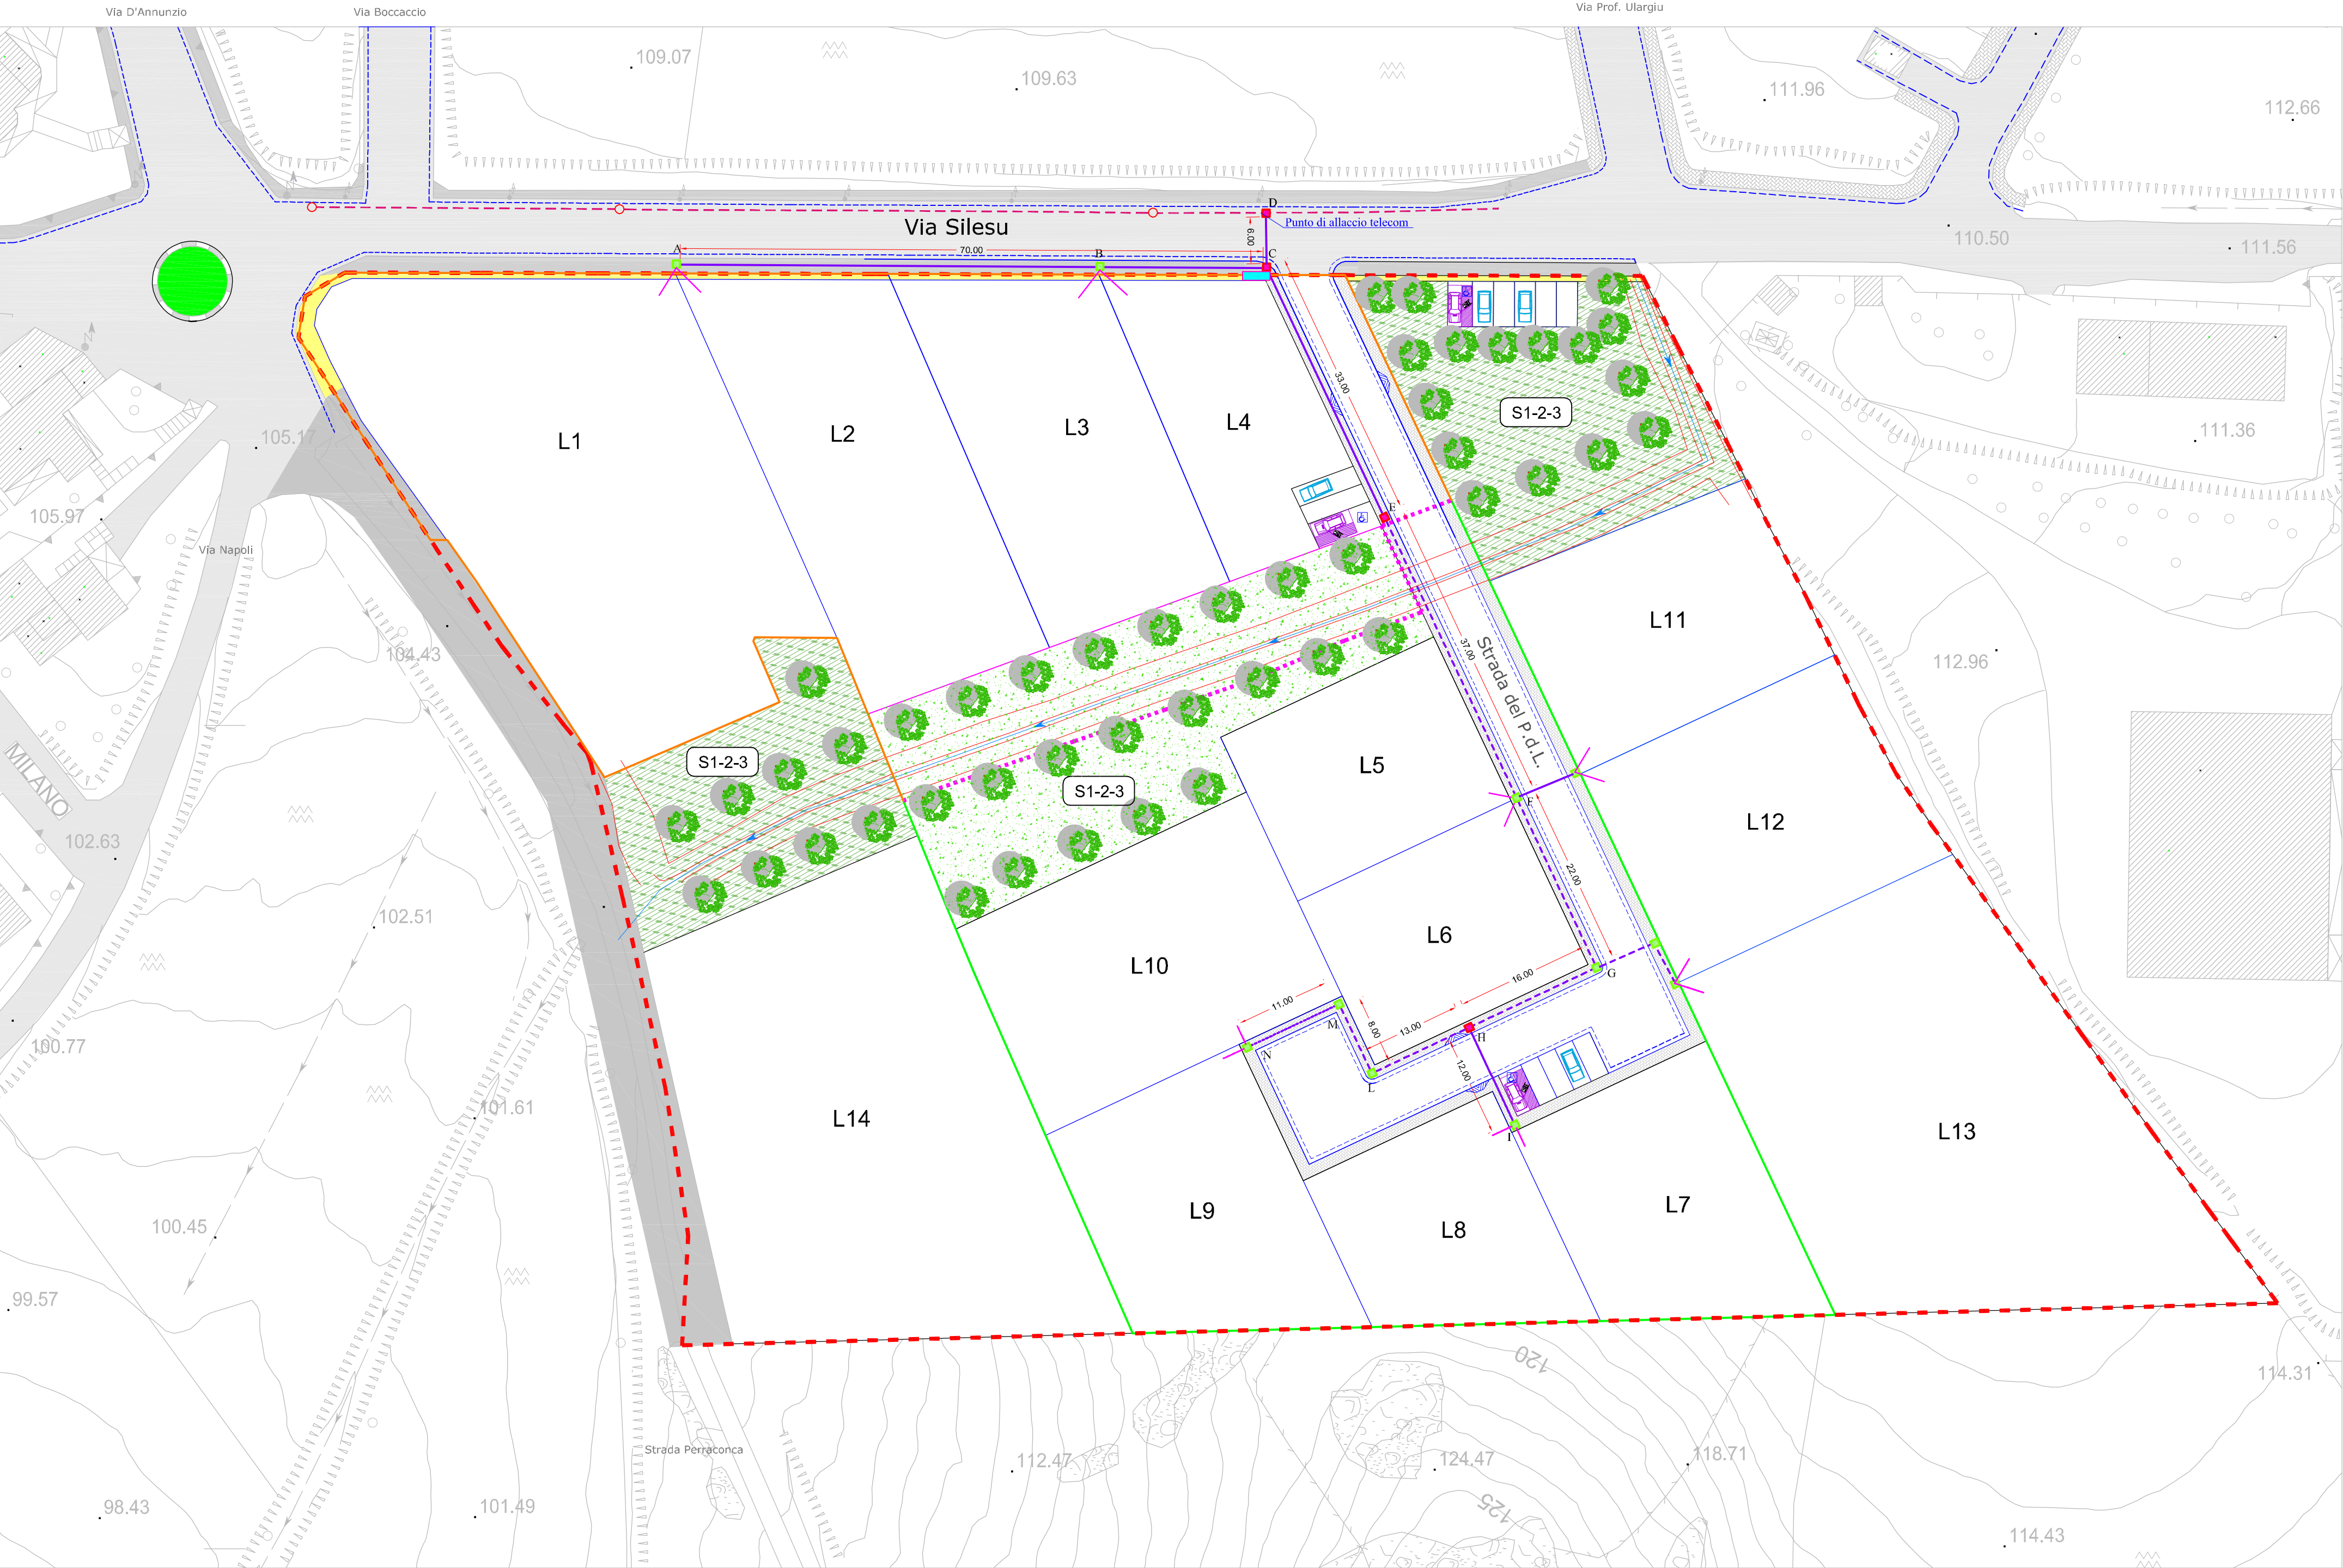


LEGENDA

RETE ESISTENTE	
	RETE TELECOM ESISTENTE
	POZZETTO D'ISPEZIONE ESISTENTE
SUB COMPARTO A1	
	LIMITE COMPARTO
	POZZETTO IN LINEA (CM 60x60x60) CON CHIUSINO IN GHISA SFEROIDALE C250 NON CARRABILE DA POSIZIONARE SOLO IN MARCIAPIEDE CON SCRITTA TELECOM
	POZZETTO CONSEGNA UTENZE (CM 40x40x60) CON CHIUSINO IN GHISA SFEROIDALE C250 NON CARRABILE DA POSIZIONARE SOLO IN MARCIAPIEDE CON SCRITTA TELECOM
	COLONNINA MODULARE IN PVC PER QUADRO TELECOM
	TRACCIATO 1 - CAVIDOTTO RETE DORSALE TELECOM Ø 125 MM TRATTO A-B-C-D-E = 109,00 ML
	TRACCIATO 2 - TUBO PVC CORRUGATO PE Ø 63 MM
SUB COMPARTO A2	
	LIMITE COMPARTO
	POZZETTO IN LINEA (CM 60x60x70) CON CHIUSINO IN GHISA SFEROIDALE C250 NON CARRABILE DA POSIZIONARE SOLO IN MARCIAPIEDE CON SCRITTA TELECOM
	POZZETTO CONSEGNA UTENZE (CM 40x40x60) CON CHIUSINO IN GHISA SFEROIDALE C250 NON CARRABILE DA POSIZIONARE SOLO IN MARCIAPIEDE CON SCRITTA TELECOM
	TRACCIATO 1 - CAVIDOTTO RETE DORSALE Ø 125 MM TRATTO E-F-G-H-L-M-N = 107,00 ML
	TRACCIATO 3 - TUBO PVC CORRUGATO PE Ø 63 MM
La predisposizione dei cavidotti per la rete telefonica sarà posizionata per quanto possibile in corrispondenza del marciapiede	


PARTICOLARE SEZIONE SCAVO TIPO CON UBICAZIONE CAVIDOTTO
Scala 1:20

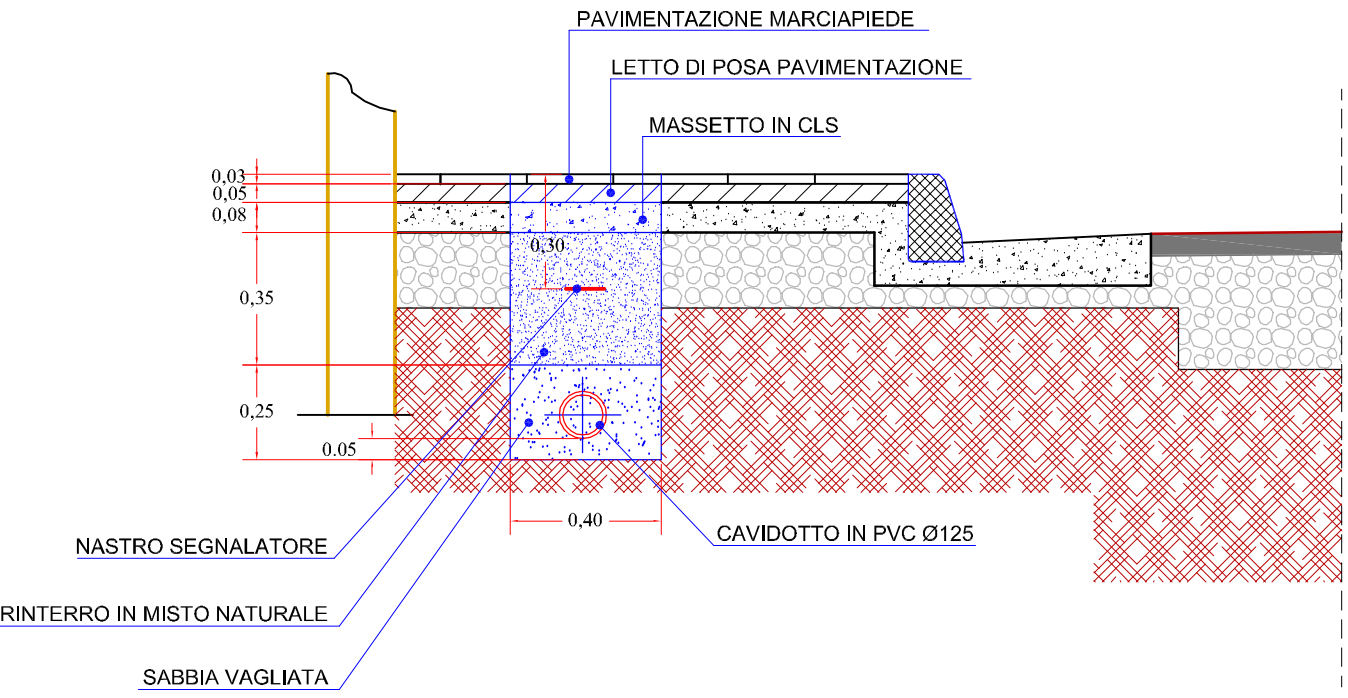

PARTICOLARE POZZETTO 40 X 40
Scala 1:40

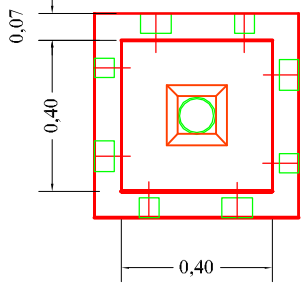

PARTICOLARE CHIUSINO IN GHISA
Scala 1:40

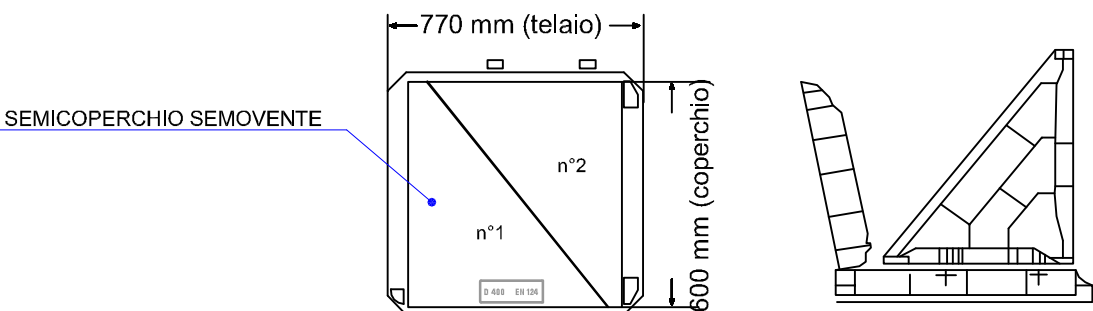

PARTICOLARE COLONNINA MODULARE IN PVC



COMUNE DI FURTEI
Provincia Medio Campidano

PROGETTISTI
Ingegnere Casula Massimo
Via Cesare Cabras, n. 22/a
09042 - Monserrato (CA)
mail: ing.massimocasula@gmail.com

Perito Edile Vincenzo Aramu
Via Roma, n. 40
09040 - Furtei (VS)
tel. 070 9302623 / 347 7151705
mail: studioaramu@libero.it

COMMITTENTI
Sig. Corda Sergio Ludano
Sig. Aramu Vincenzo

LAVORI
Piano di Lottizzazione Residenziale Zona "C"
Piano di lottizzazione residenziale di iniziativa privata
sito in Furtei - Via Silesu località "Cungiau de su Sennori"
COMPARTO A - Stralci funzionali sub comparti A1 e A2

ELABORATO
Schema Rete Telefonica



SCALA ELABORATI		TAVOLA	PROTOCOLLO	DATA	REVISIONE
		14	1	0272-17 / Furtei	30 giugno 2017
			Firma Committenti:		