



PIANO TERRA

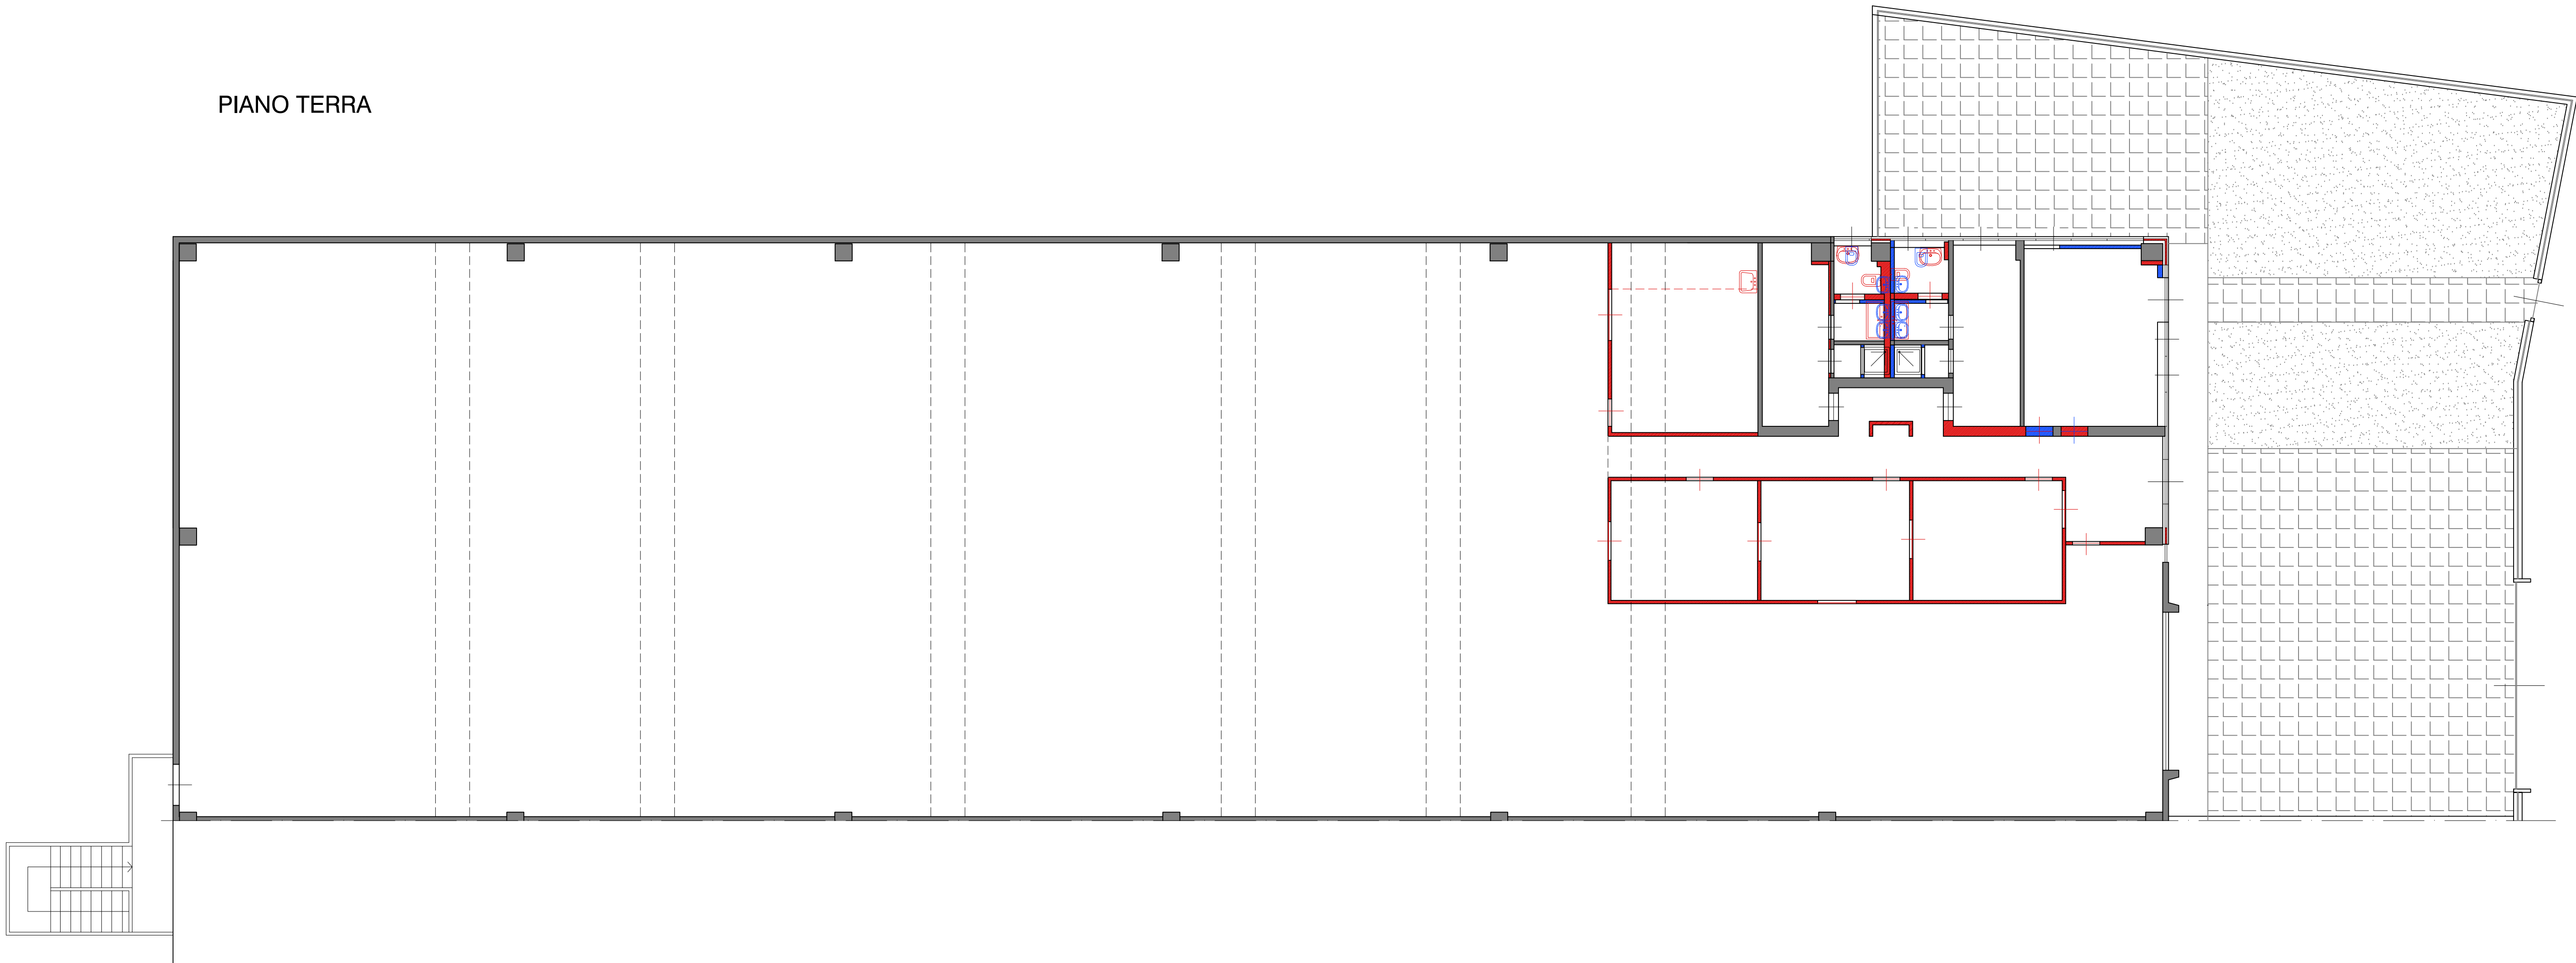

LEGENDA
Nuove opere
Manicate realizzazioni

PIANO PRIMO

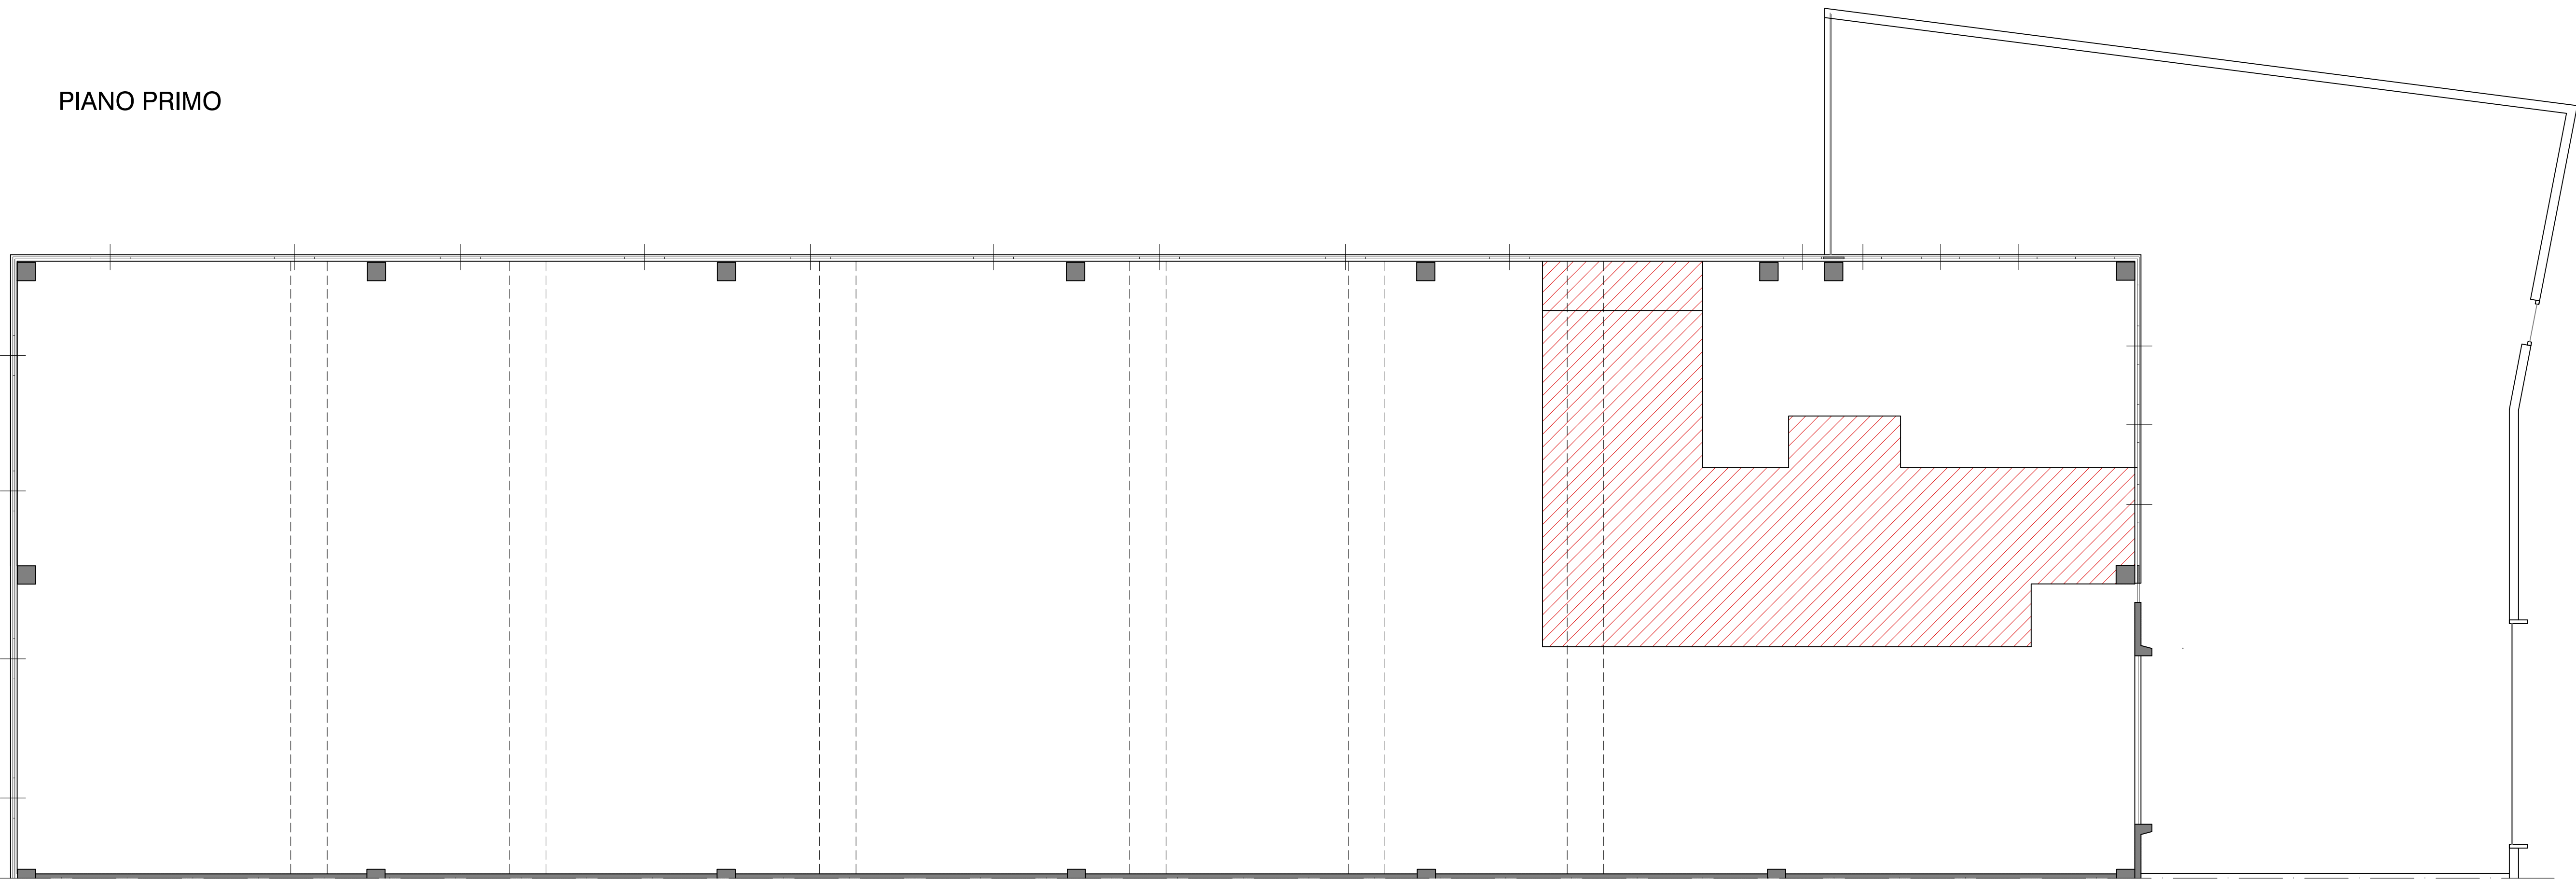

PROVINCIA DI BRESCIA
COMUNE DI PROVAGLIO D'ISEO

Rilievo di immobile artigianale
sito in via Edison n. 27

RILIEVO IMMOBILE

COMMITTENTE

COMUNE DI PROVAGLIO D'ISEO
Via Europa n° 5 Provaglio d'Iseo (BS)

Il tecnico:

STUDIO ARTEC ARCHITETTURA INGEGNERIA URBANISTICA
Via Armando Diaz n° 13 San Zeno Naviglio (BS) P.IVA 03059810980
www.e-artec.it mail: studio@e-artec.it

MAPPALÉ

SCALA

NCT Ig. 20
part. 320 sub. 1

1: 100

DATA:

AGOSTO 2025

REV.

FILENAME:

CONFRONTO
Piante

DIS. N.°

2

A TERMINI DELLE VIGENTI LEGGI SUI DIRITTI DI AUTORE QUESTO DISEGNO NON POTRÀ ESSERE COPiato RIPRODOTTO O COMUNICATO AD ALTRE PERSONE O DATTE SENZA AUTORIZZAZIONE SCRITTA