




PARTICOLARE COSTRUTTIVO
scala 1:50

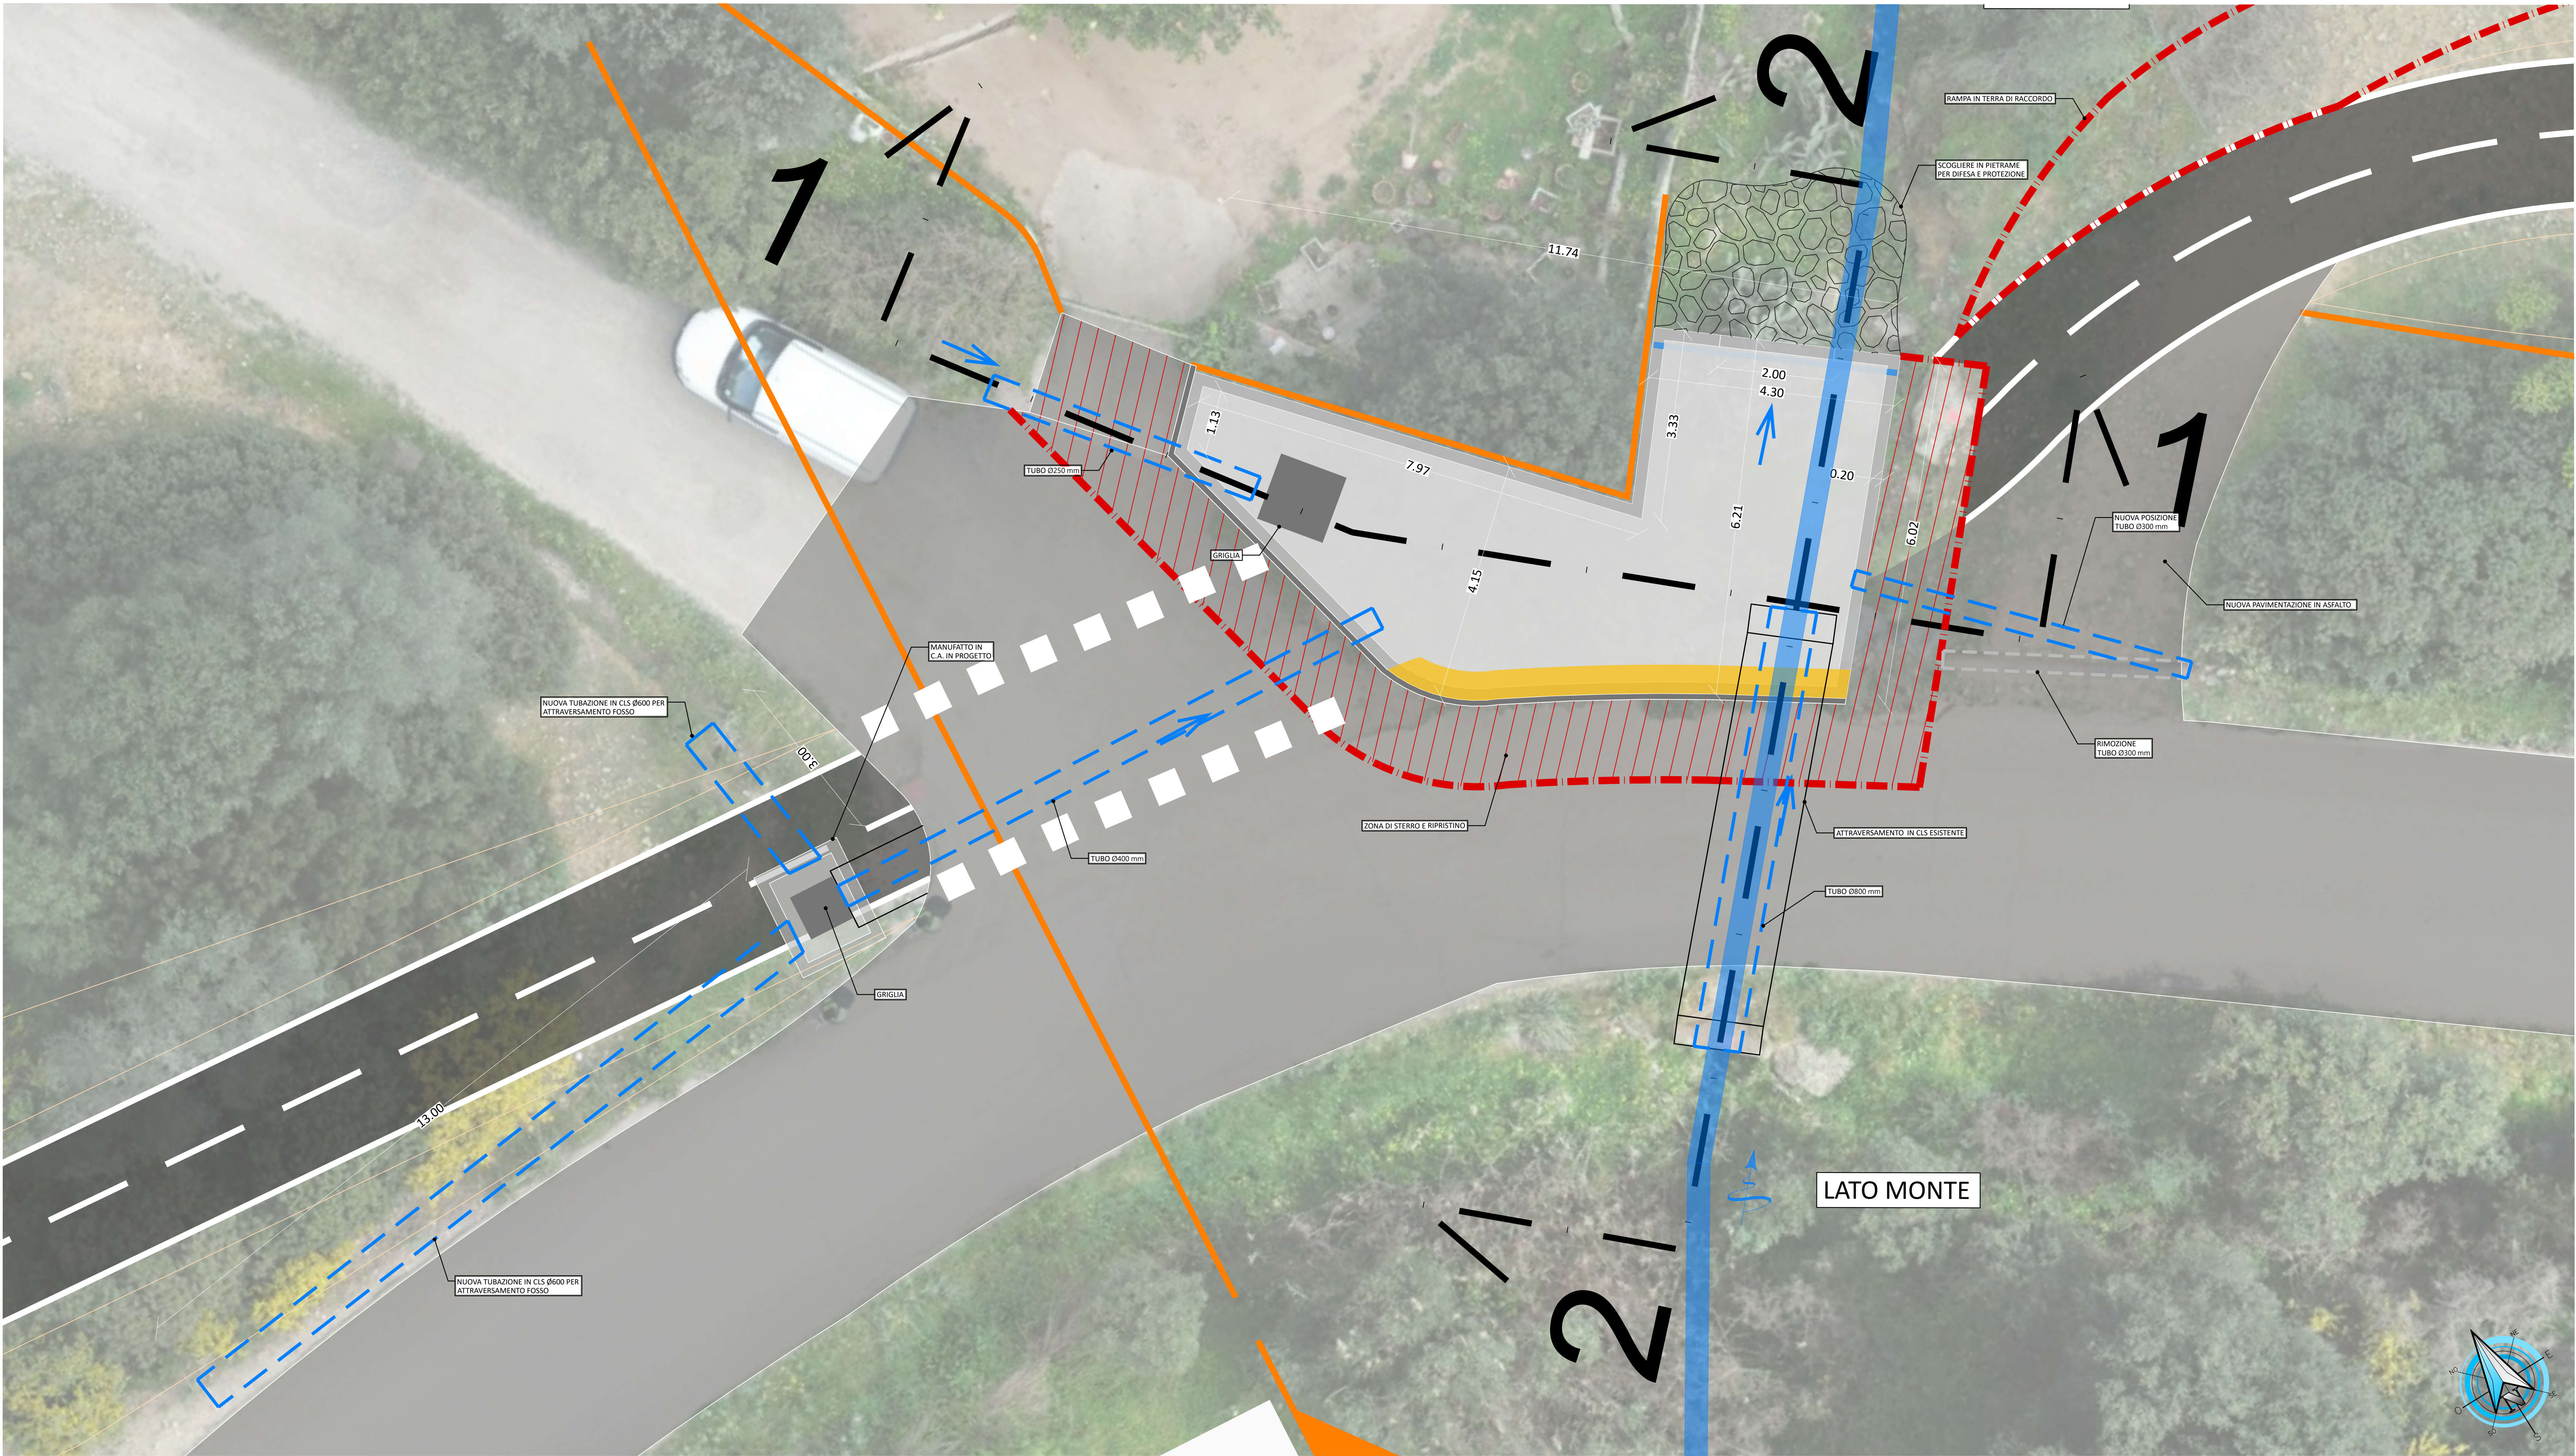

SEZIONE 1 PARTICOLARE COSTRUTTIVO
scala 1:50

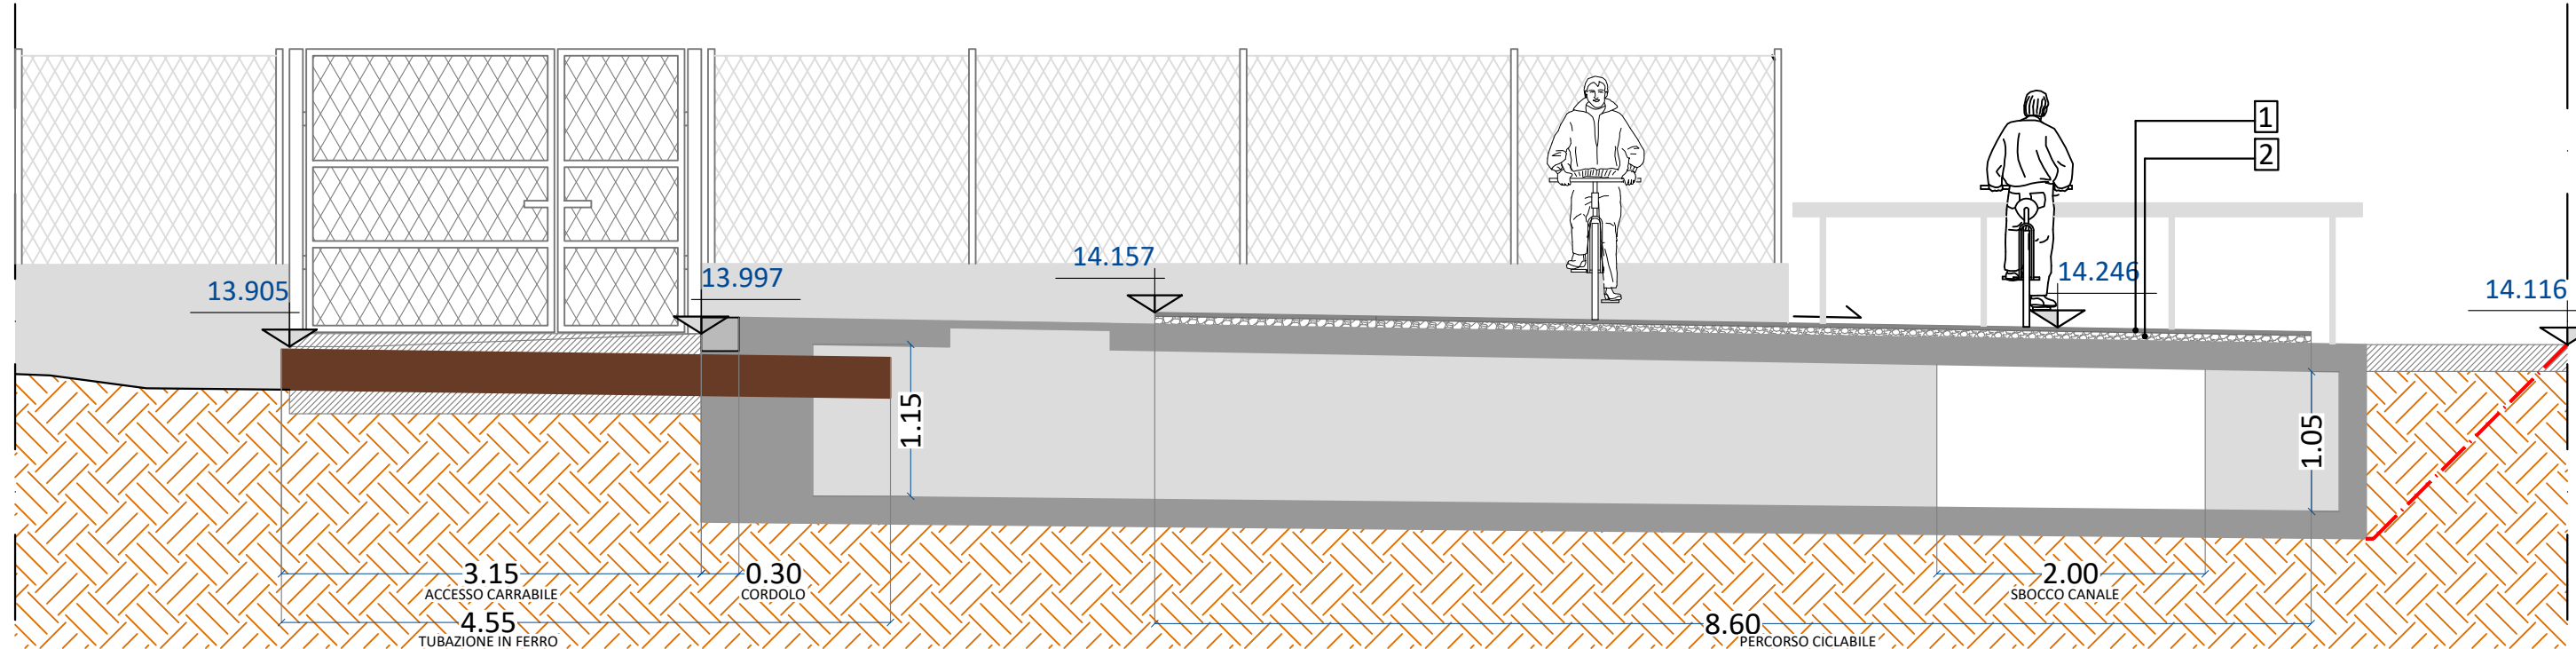

SEZIONE 2 PARTICOLARE COSTRUTTIVO
scala 1:50

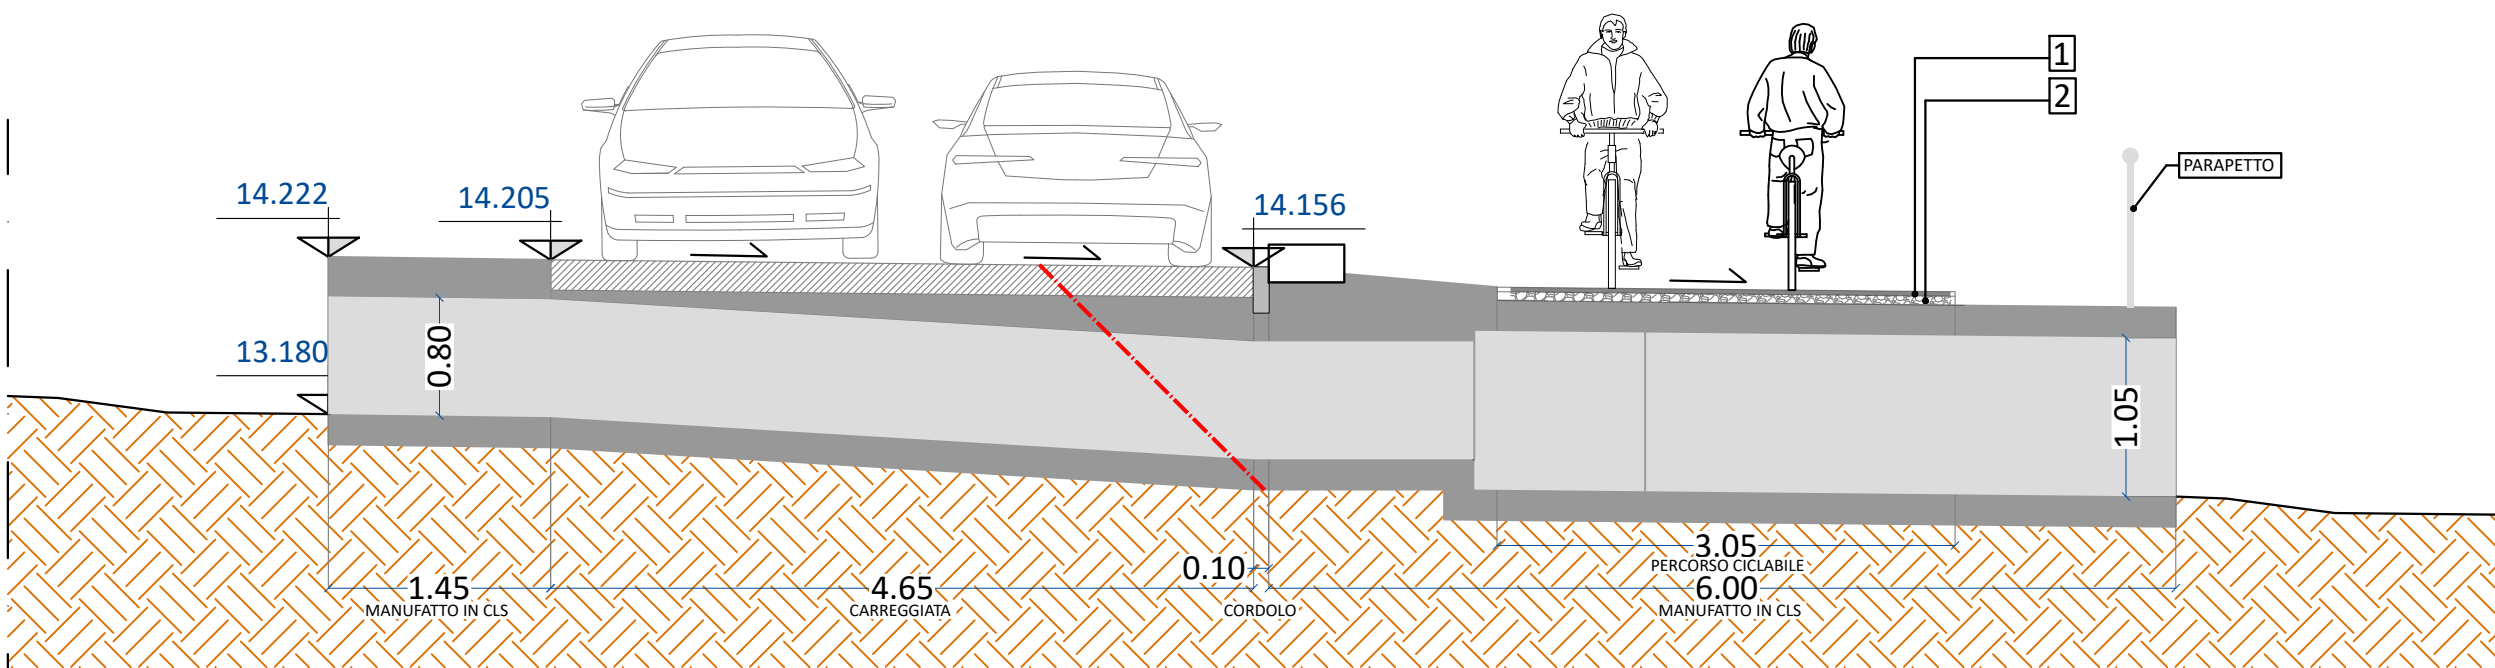


- 1

Manto d'usura 3cm
- 2

Binder 6cm
- 3

Misto granulare 20cm
- 4

Geotessuto

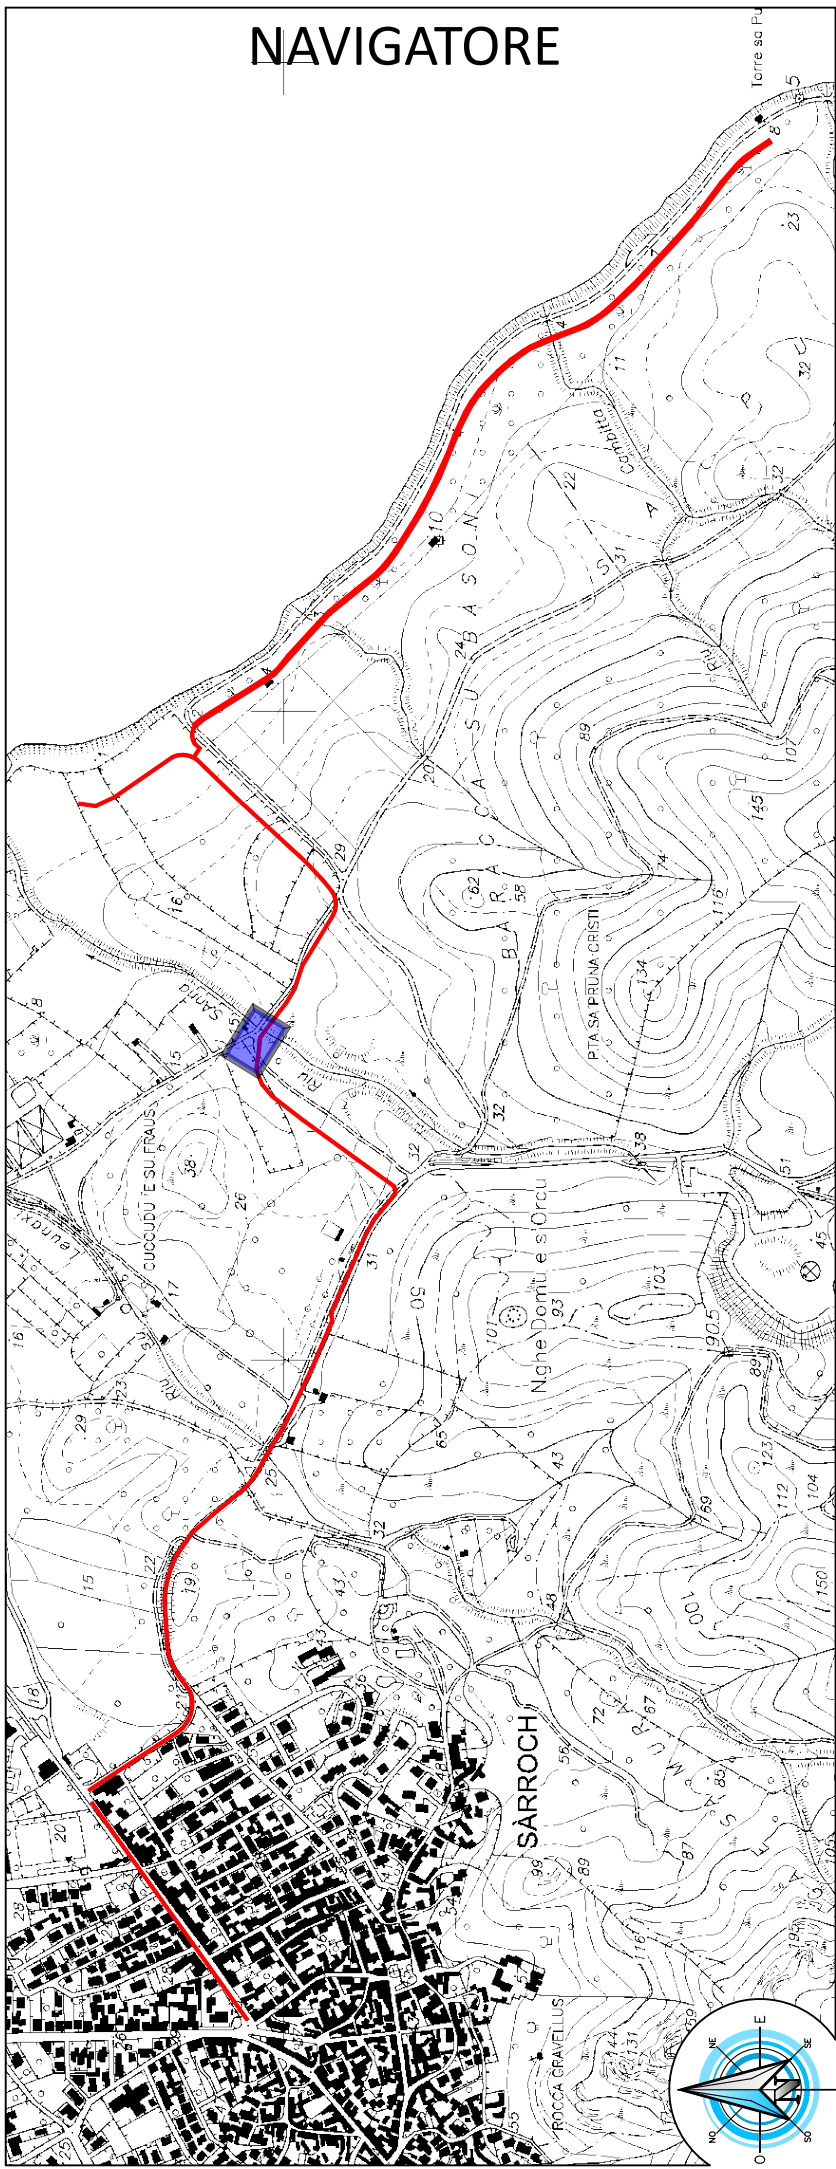

Unione in bici. Realizzazione del collegamento tra centri urbani, le principali risorse ambientali e storico-culturali dell'unione e la rete ciclabile regionale



FASE PROGETTUALE:		ARCHIVIO:	SCALA:	DATA:		
PROGETTO DEFINITIVO		5152	1:50	Loranzè, Dicembre 2022		
3	14/04/2023	INTEGRAZIONI PROGETTO DEFINITIVO		L.A.	L.V.	D.G.
2	16/12/2022	PROGETTO DEFINITIVO		L.A.	L.V.	D.G.
1	05/12/2021	DESCRIZIONE		REDAITTO	VERIFICATO	RESEMINATO
REVISIONE	DATA	DESCRIZIONE		REDAITTO	VERIFICATO	RESEMINATO

SERTEC
1968-2018
ENGINEERING CONSULTING s.r.l.

SERTEC ENGINEERING CONSULTING S.r.l.
Strada Provinciale 222, n.31
30030 Loranze (TO)
TEL. 0125 1970499 FAX 0125 564014
e-mail: info.sertec@liquadrifoglio.to.it
www.sertec-engineering.com

IL DIRETTORE TECNICO:
Dott. Ing. Gianluca BOTTI

PROGETTISTA:
Dott. Ing. Domenico GABRIELE
N° 7265 T ALBO INGEGNERI
PROVINCIA DI TORINO

PROVINCIA DI TORINO
Dott. Ing. Domenico GABRIELE
N° 7265 T ALBO INGEGNERI
PROVINCIA DI TORINO